


СОГЛАСОВАНО:

Инв. N док. Подпись и дата Взам. инв. N

План типового этажа

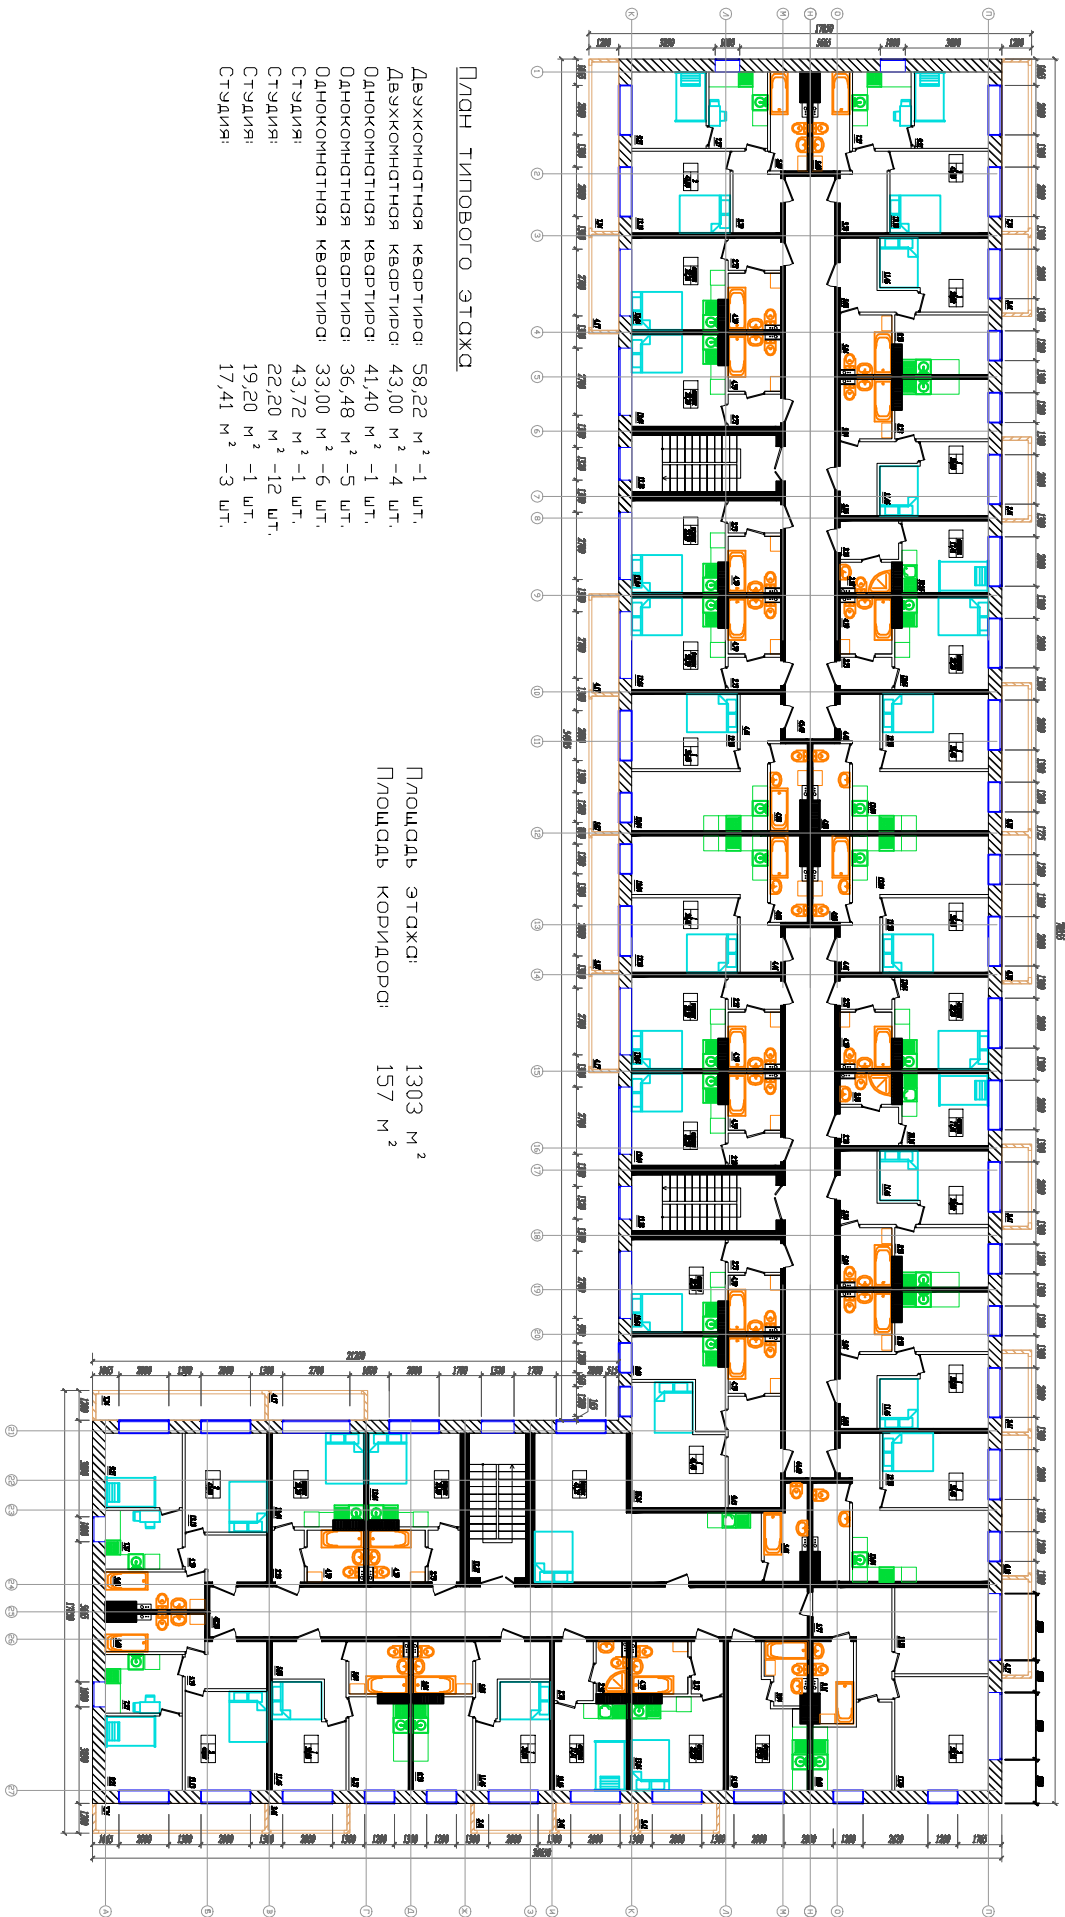

- Двухкомнатная квартира: 58,22 м² - 1 шт.
- Двухкомнатная квартира: 43,00 м² - 4 шт.
- Однокомнатная квартира: 41,40 м² - 1 шт.
- Однокомнатная квартира: 36,48 м² - 5 шт.
- Однокомнатная квартира: 33,00 м² - 6 шт.
- Студия: 43,72 м² - 1 шт.
- Студия: 22,20 м² - 12 шт.
- Студия: 19,20 м² - 1 шт.
- Студия: 17,41 м² - 3 шт.

Площадь этажа: 1303 м²
Площадь коридора: 157 м²

Среднеэтажный жилой дом

План типового этажа
М1-200

Стадия: Р Лист: Листов:

Имя	Колуч.	Лист	Челк.	Подпись	Дата
Разработал	Де-Минто А.К.				
Проверил					