



План первого этажа на отметке 0.000

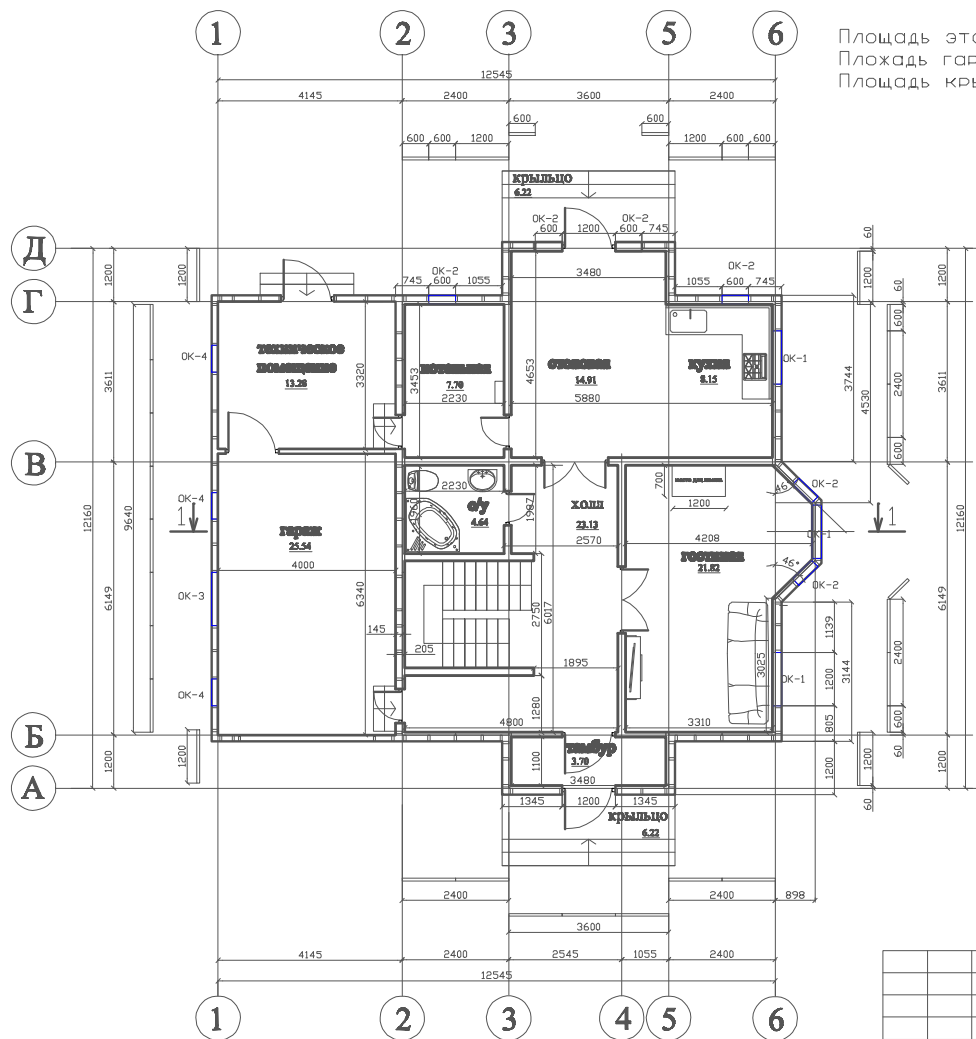

Площадь этажа по внутреннему периметру - 90,07 кв.м.
 Площадь гаража и тех.помещения - 38,82 кв.м.
 Площадь крылец - 12,44 кв.м.

План второго этажа на отметке 3.200

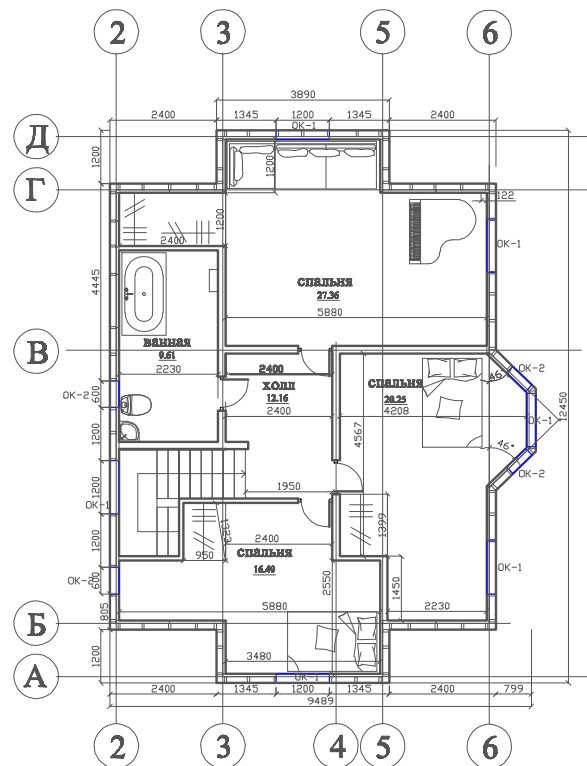

СОГЛАСОВАНО:

Имя, И.И. Ф.И. Подпись и дата Взам. инв. N

Имя	Коп.уч.	Лист	Нр.к.	Подпись	Дата
Разработал					
Проверил					

Планы этажей. М1:100

Стадия	Лист	Листов
Р	3	

ООО "Народный Дом"