
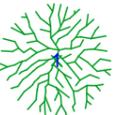
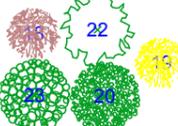
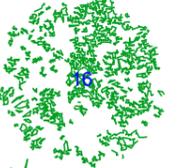
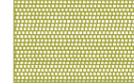


# Экспликация

- Дом** - Жилые и хозяйственные помещения, гараж, навес....
- Детская Площадка** - Детская площадка с искусственным покрытием и возможностью размещения игровых и (или) спортивных сооружений...
- Беседка** - Навес для хранения дров и инвентаря...
- Огород** - Место для высаживания клубники, овощных и других культур... места посадки растений по усмотрению заказчика с учетом возможности изменения плана посадок раз в два-три года
- Газон спортивный** - Место посадки газонных трав устойчивых к вытаптыванию... на остальных местах посадки газонов высаживается обычный газон...
- ← 30** - Место высадки луковичных растений... высаживаются прямо в газон под слой дерна на расстоянии 15-20см. друг от друга, после окончания цветения верхняя полая часть убирается...
- - Обозначение мест расположения вьющихся растений на опорах ...
-  - Плодовые деревья
-  - Плодово-ягодные кустарники
-  - Декоративные хвойные кустарники
-  - Декоративные лиственные кустарники
-  - Хвойное дерево
-  - Декоративные растения для цветников
-  - Мощение второстепенной дорожки
-  - Мощение для барбекю и (или) отдыха возле беседки
-  - Основное мощение дорожно-тропиночной сети
-  - Места размещения мавританских газонов
-  - Садовые светильники с указанием приблизительной освещенной территории

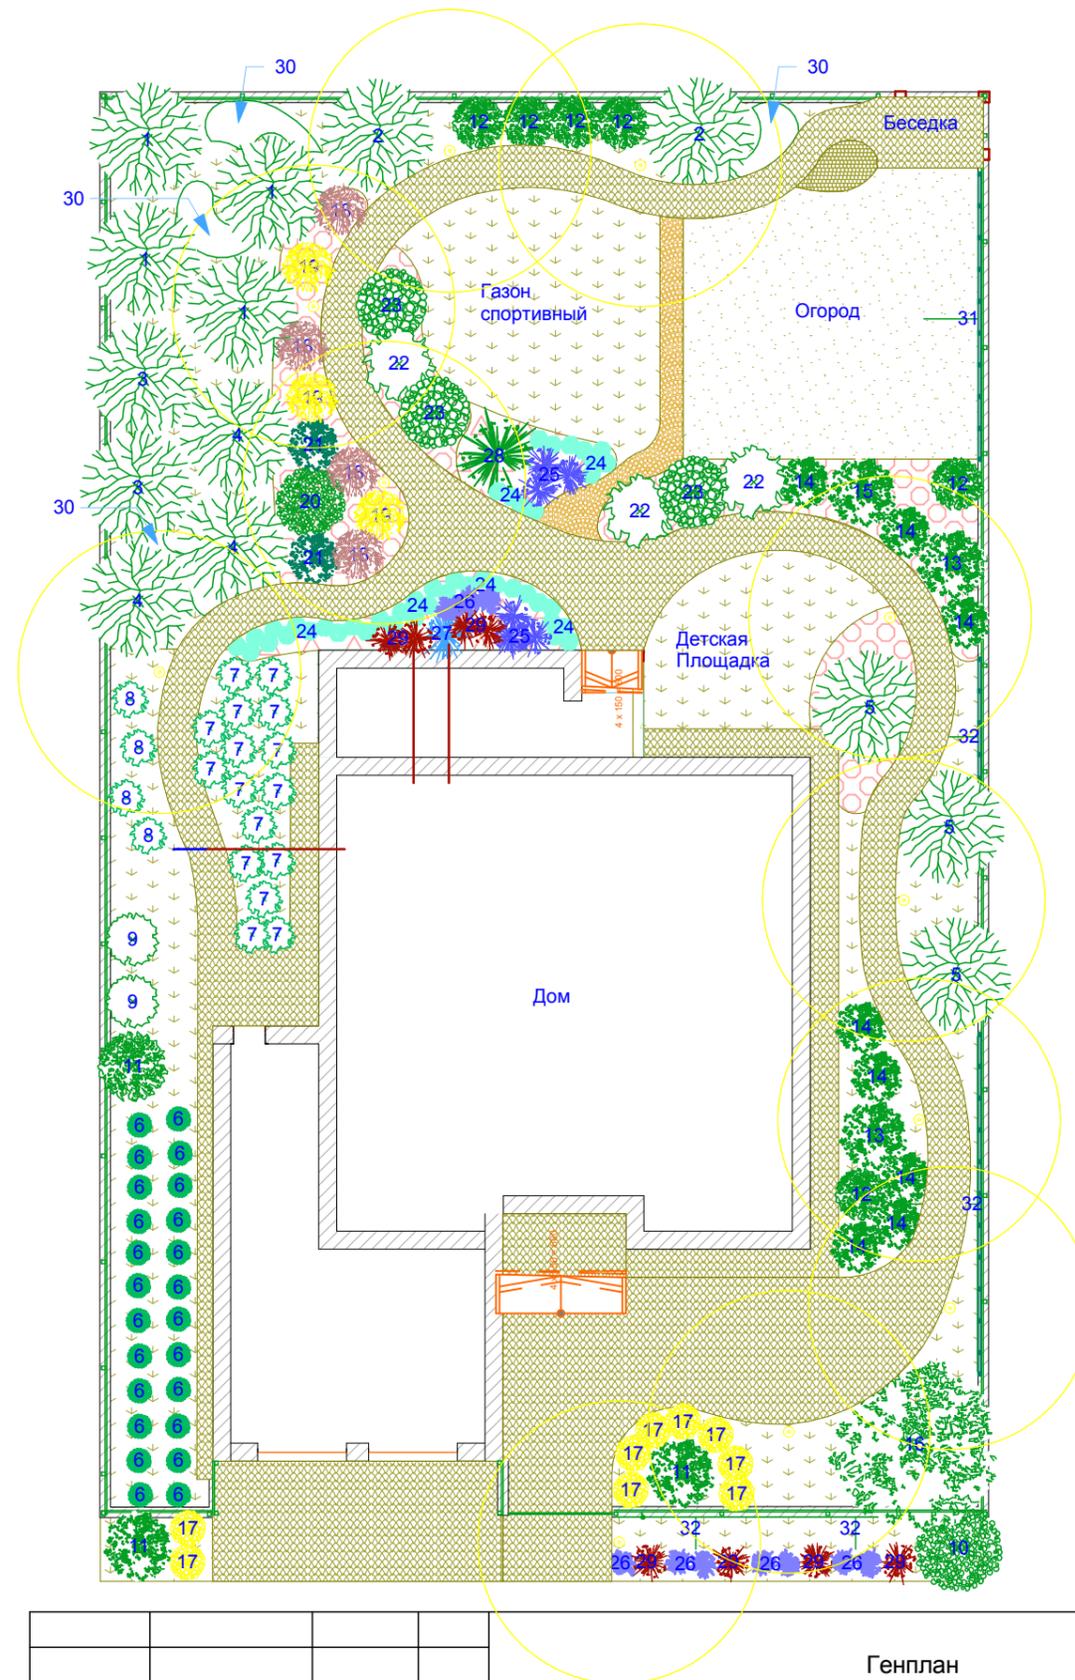

СОГЛАСОВАНО:


Взамен инв. N

Подпись и дата

Инв. N подл.

			Генплан		
ЛД	Ослин И.Д.		Пр. уч. по ул. Театральной 126 в МО Пригородный Оренбургской области		
			Стадия	Лист	Листов
				1	
			т. +7 928 311 63 24		