


**План 2-го этажа на отм. +3,400 М1:100**

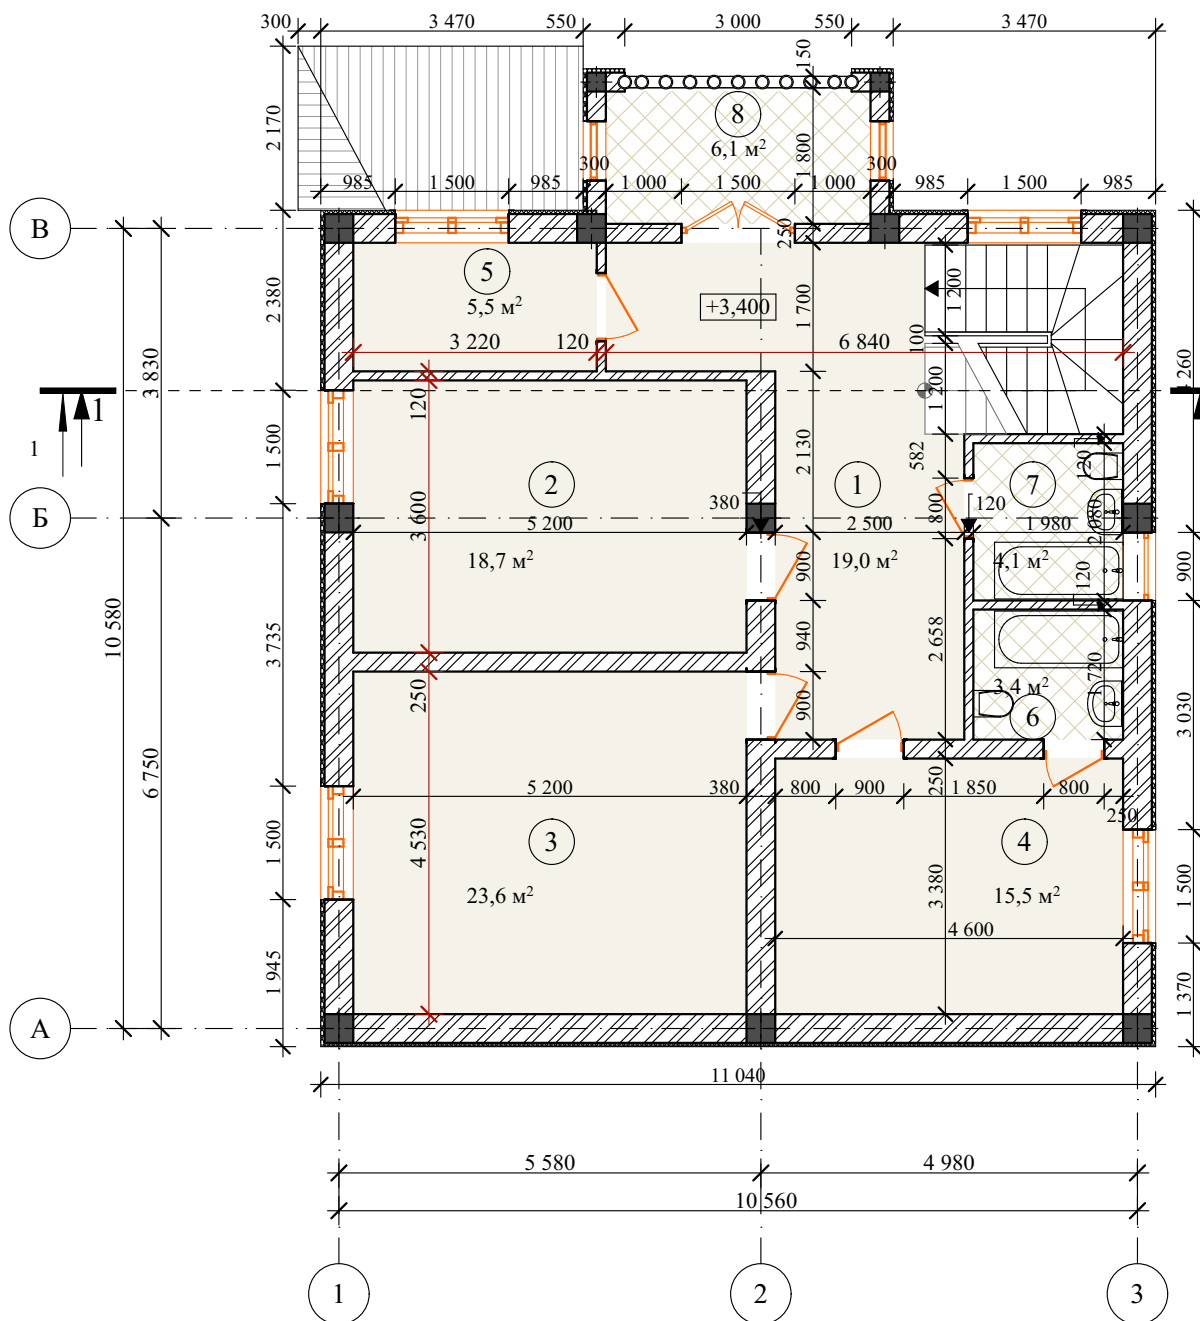

**Экспликация помещений**

№	Наименование помещений	Площадь м <sup>2</sup>
1	Холл	18,7 м <sup>2</sup>
2	Детская спальня	18,7 м <sup>2</sup>
3	Спальня	23,6 м <sup>2</sup>
4	Спальня	15,5 м <sup>2</sup>

5	Гардеробная	5,5 м <sup>2</sup>
6	Санузел	3,4 м <sup>2</sup>
7	Ванная	4,1 м <sup>2</sup>
8	Балкон	6,1 м <sup>2</sup>
S=Общая площ.		95,0 м <sup>2</sup>

Проектирование индивидуального жилого дома  
по адресу : пер Елецкого ,№49

Изм.	Кол.уч.								
Заказчик :Мамасалиева А.А.							Стадия	Лист	Листов
							РП	АР-2	
Архитектор Мамытов Ш.							План 2-го этажа на отм. +3,400 М1:100		

СОГЛАСОВАНО:

Отдел ТС  
Отдел ВК  
Отдел ЭС

Взам.инв.№

Подпись и дата

Иив.№подл