



Инв. № подл.	Подп. и дата	Взам. инв. №

Изм	Лист	№ докум.	Подпись	Дата				
Разработал								
Проверил								
План 1 этажа						Стадия	Лист	Листов
M1:25							1	4

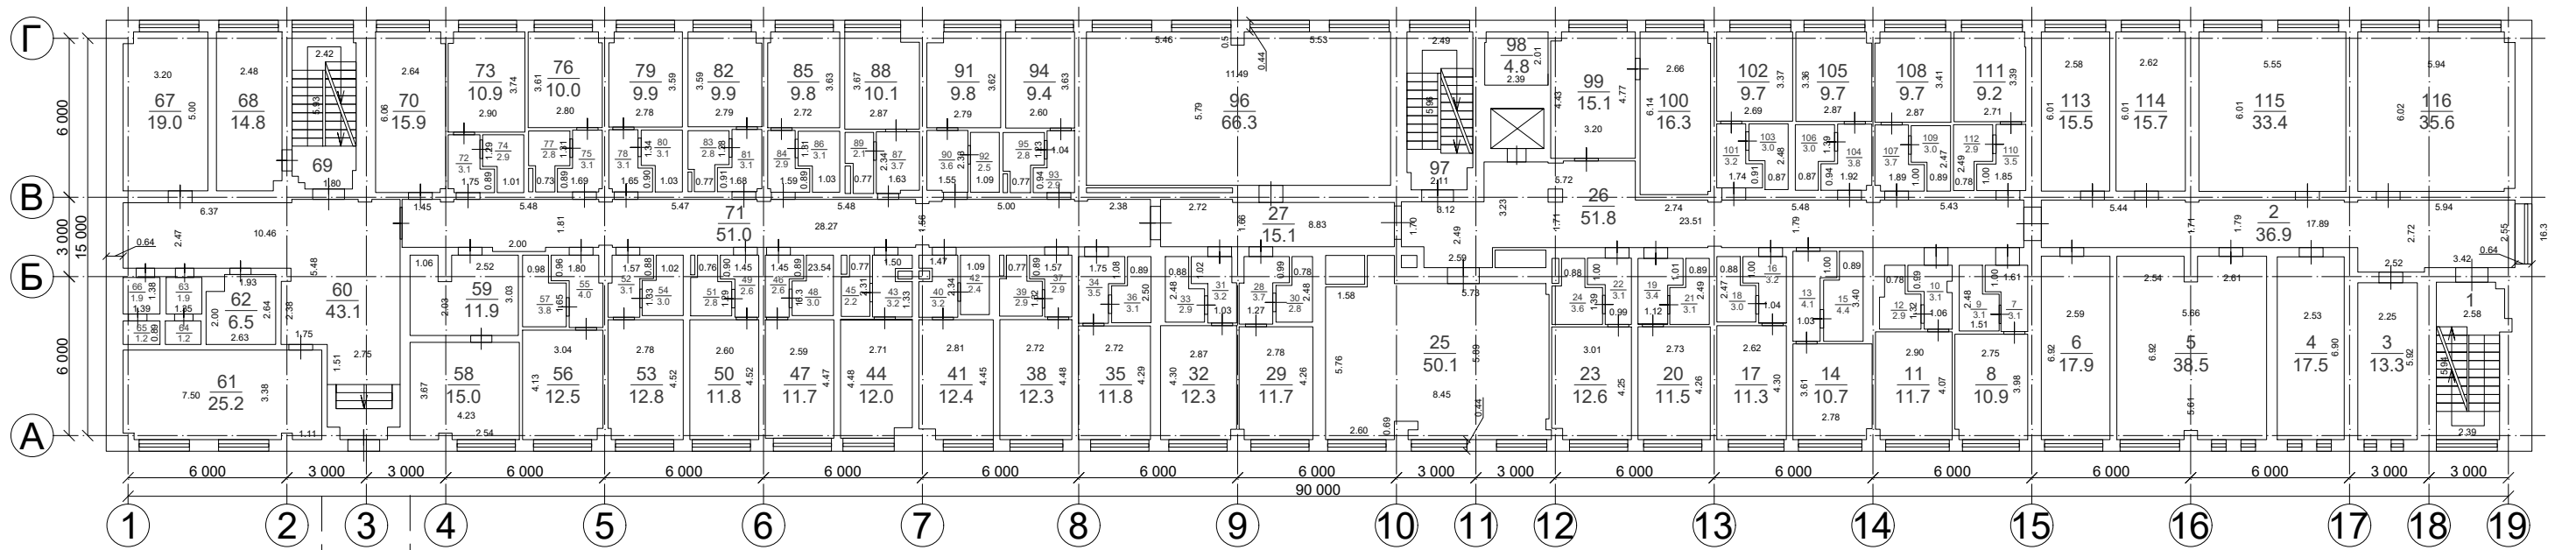


Инв. № подл.	Подп. и дата	Взам. инв. №

Изм	Лист	№ докум.	Подпись	Дата				
Разработал					План 2 этажа	Стадия	Лист	Листов
Проверил							2	4
					M1:25			

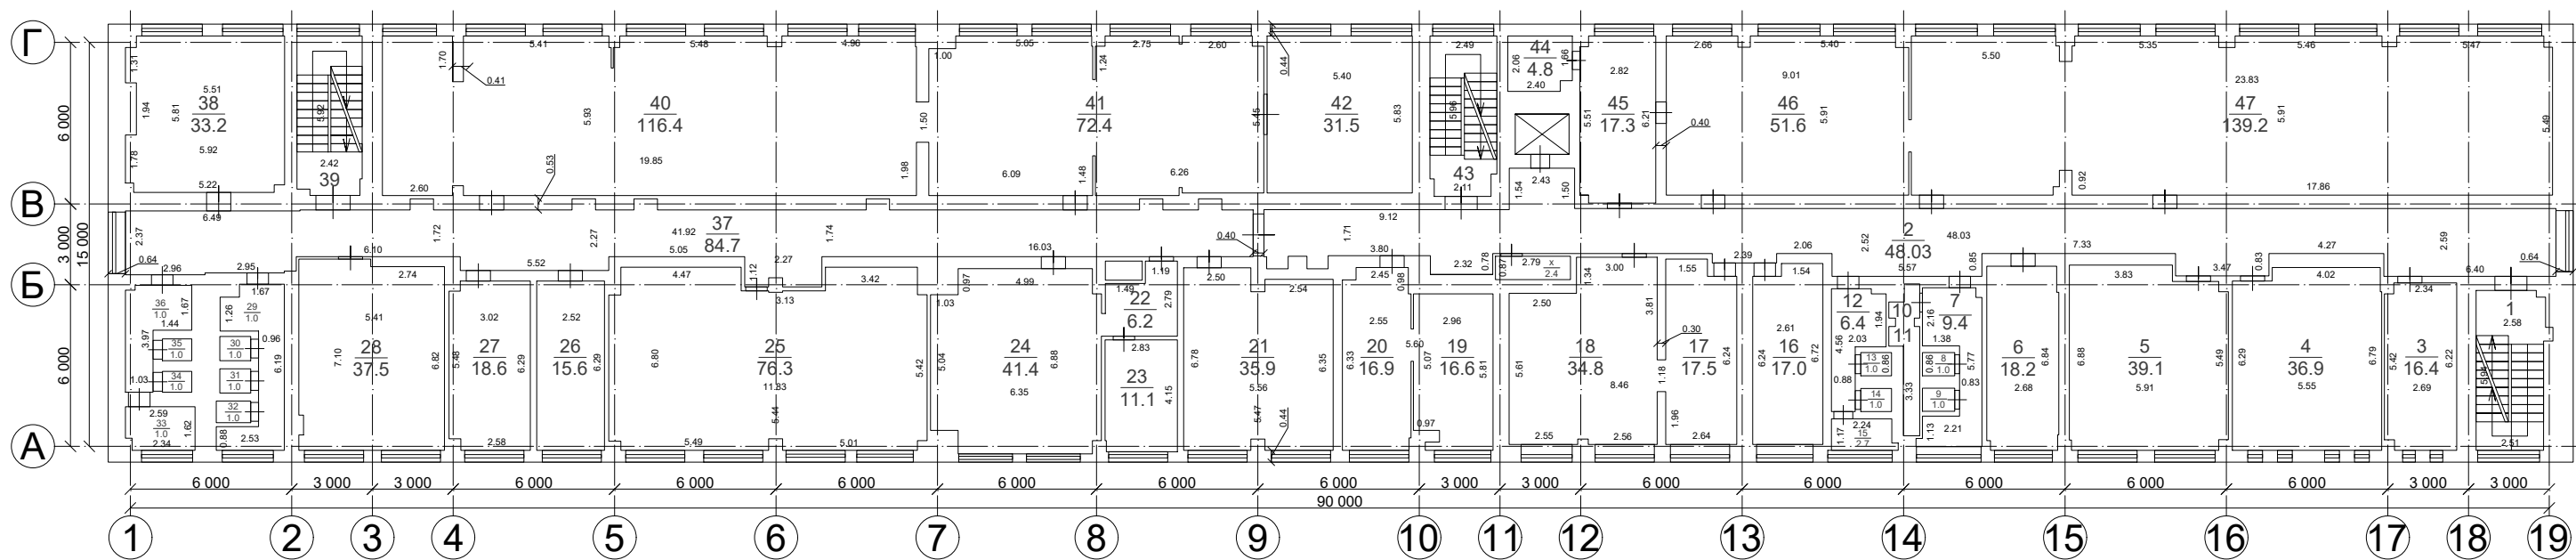

Инов. № подл.	Подп. и дата	Взам. инв. №

Изм	Лист	№ докум.	Подпись	Дата				
Разработал					План 3 этажа	Стадия	Лист	Листов
Проверил							3	4
					M1:25			

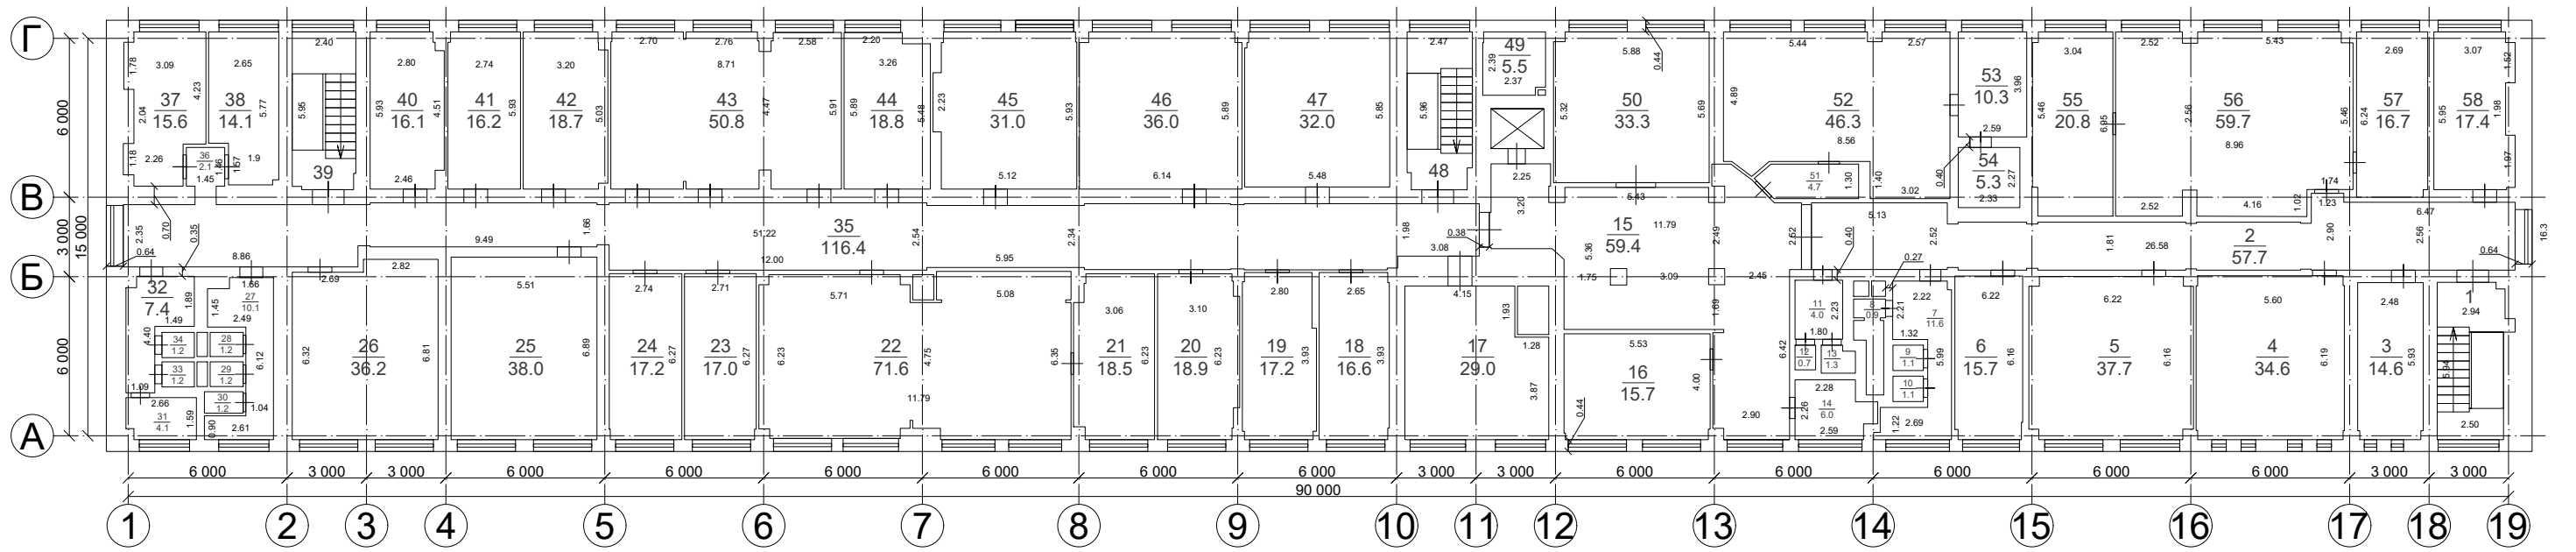

Инв. № подл.	Подп. и дата	Взам. инв. №

Изм	Лист	№ докум.	Подпись	Дата				
Разработал					План 4 этажа	Стадия	Лист	Листов
							4	4
Проверил					M1:25			