


## Экспликация

№	Помещение	Площадь м <sup>2</sup>
1	Коридор	5.8
2	Санузел	2.0
3	Душевая	4.3
4	Кухня - столовая	9.2
5	Гостиная	23.3
6	Спальня	10.9
7	Гардеробная	2.3

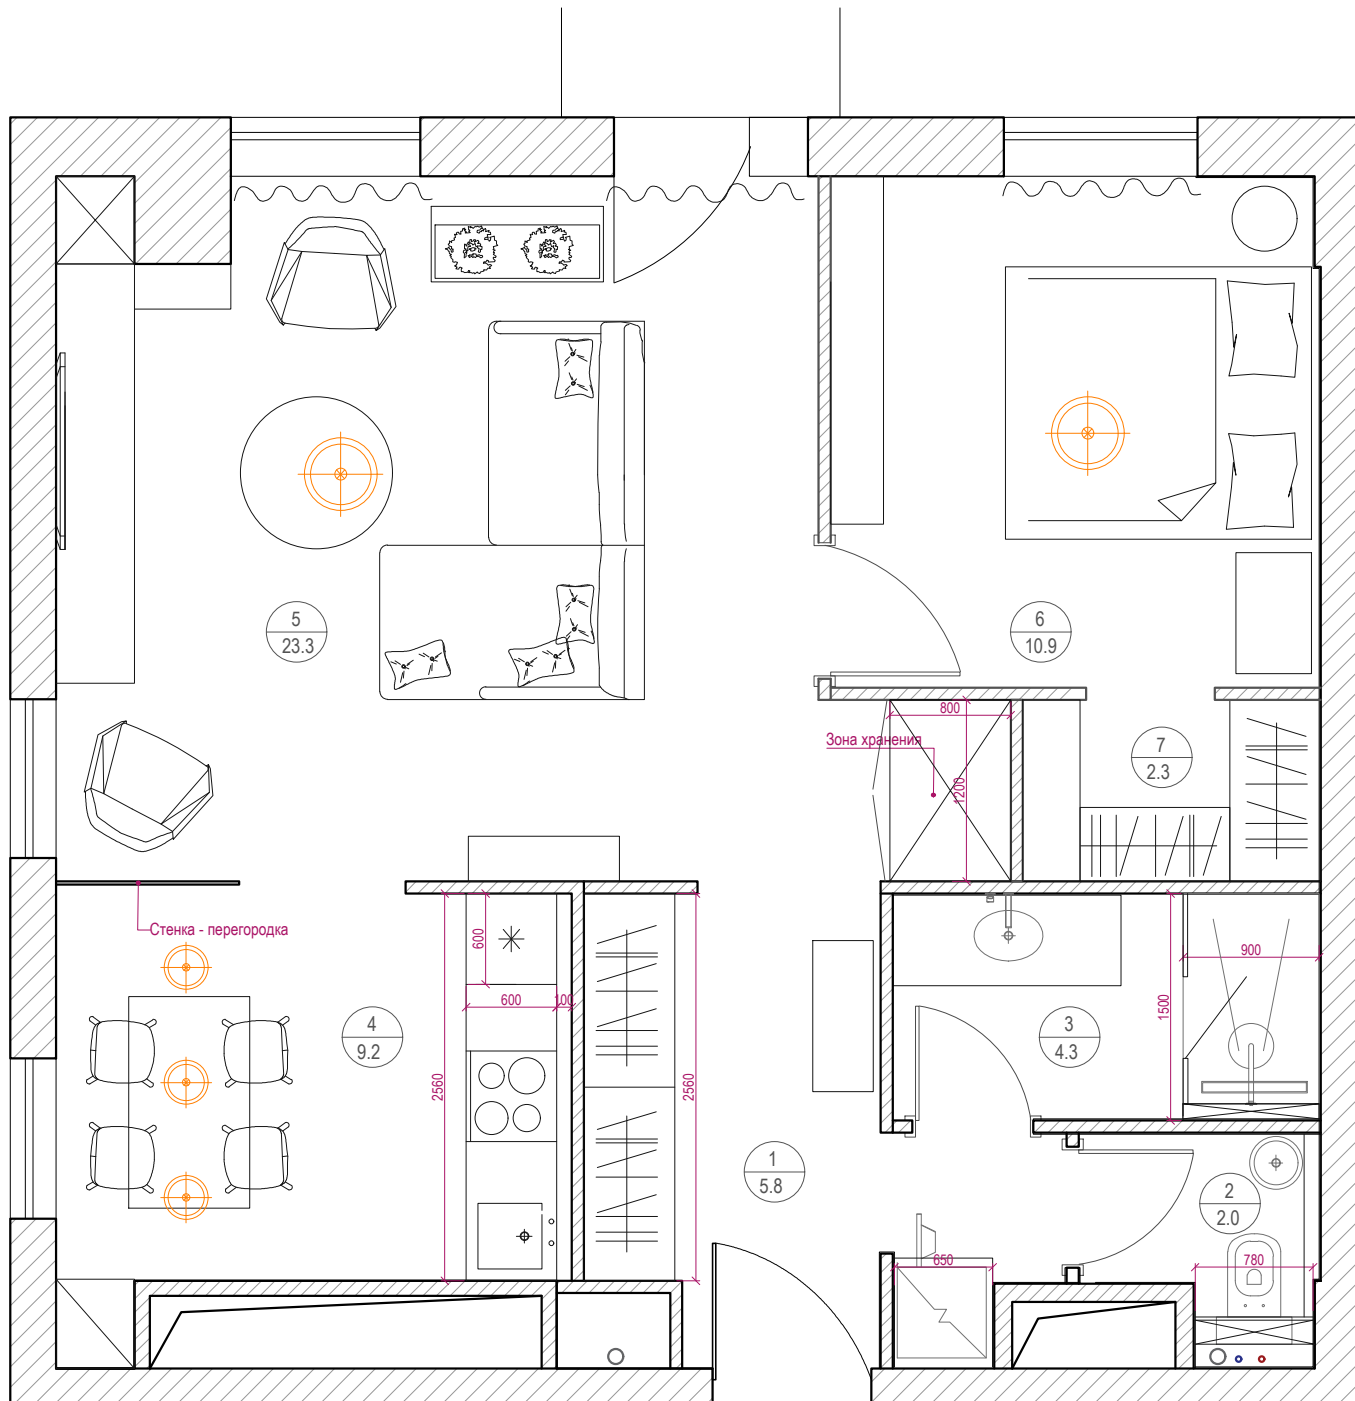

Размеры указаны в мм

Квартира 10этаж  
1 вариант