



СОГЛАСОВАНО:

Инв. N док.	Подпись и дата	Взам. инв. N


Фасад в осях Д-А

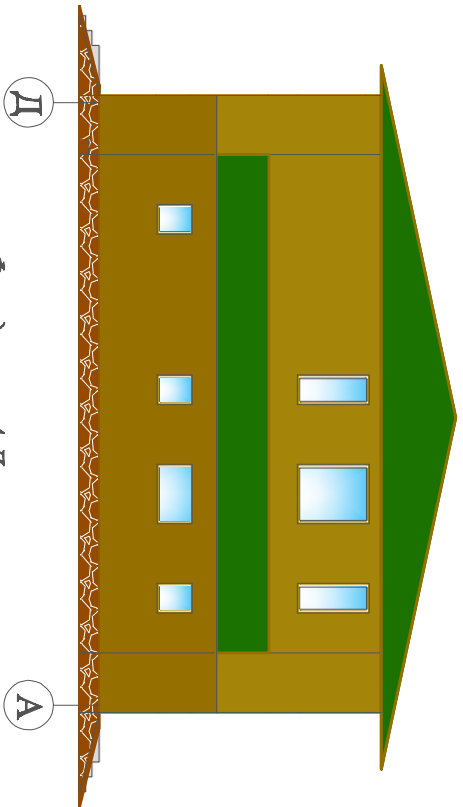


Фасад в осях А-Д

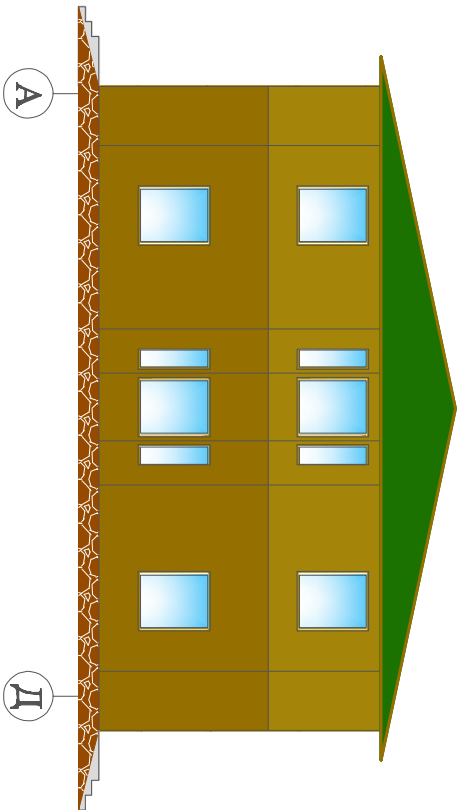

Фасад в осях 5-1

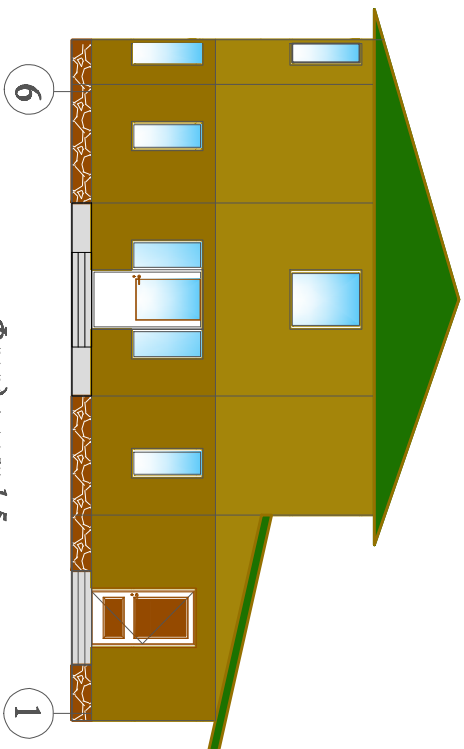

Фасад в осях 1-5

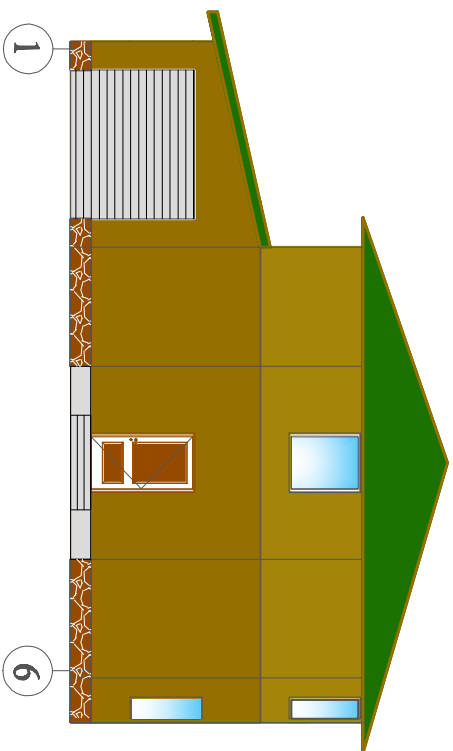

Имя	Колуч.	Лист	Челок	Подпись	Дата

Разработал	Де-Минто А.К.
Проверил	

Фасады в осях А-Д, Д-А, 1-5, 5-1 М1:100		
Стадия	Лист	Листов
Р	10	

ООО "Народный Дом"
