




Обмерный план

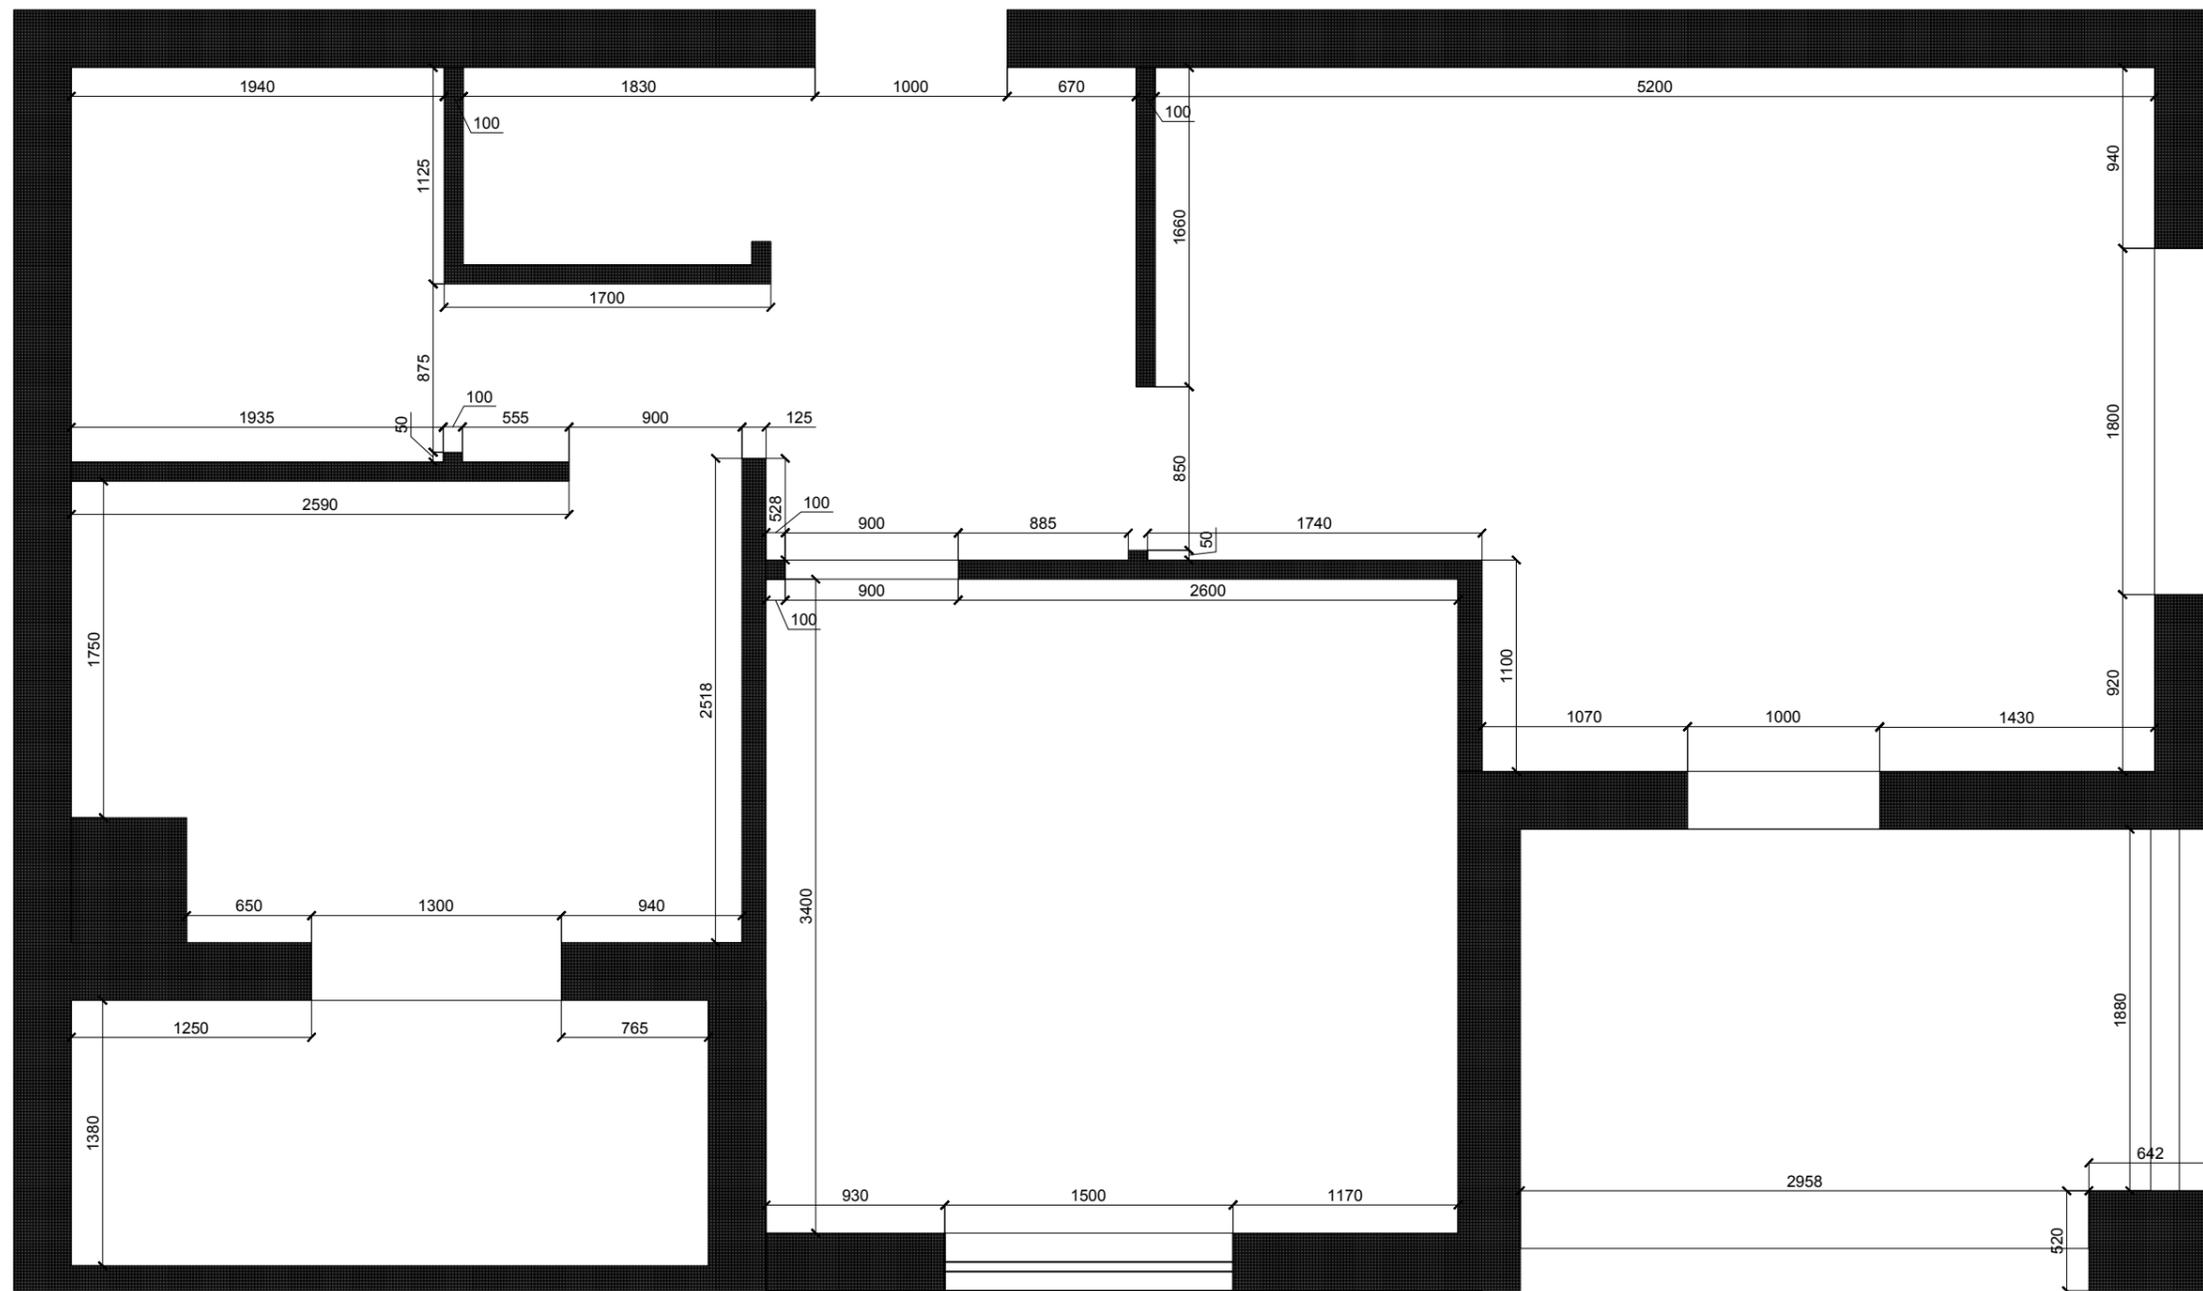


План монтажа перегородок

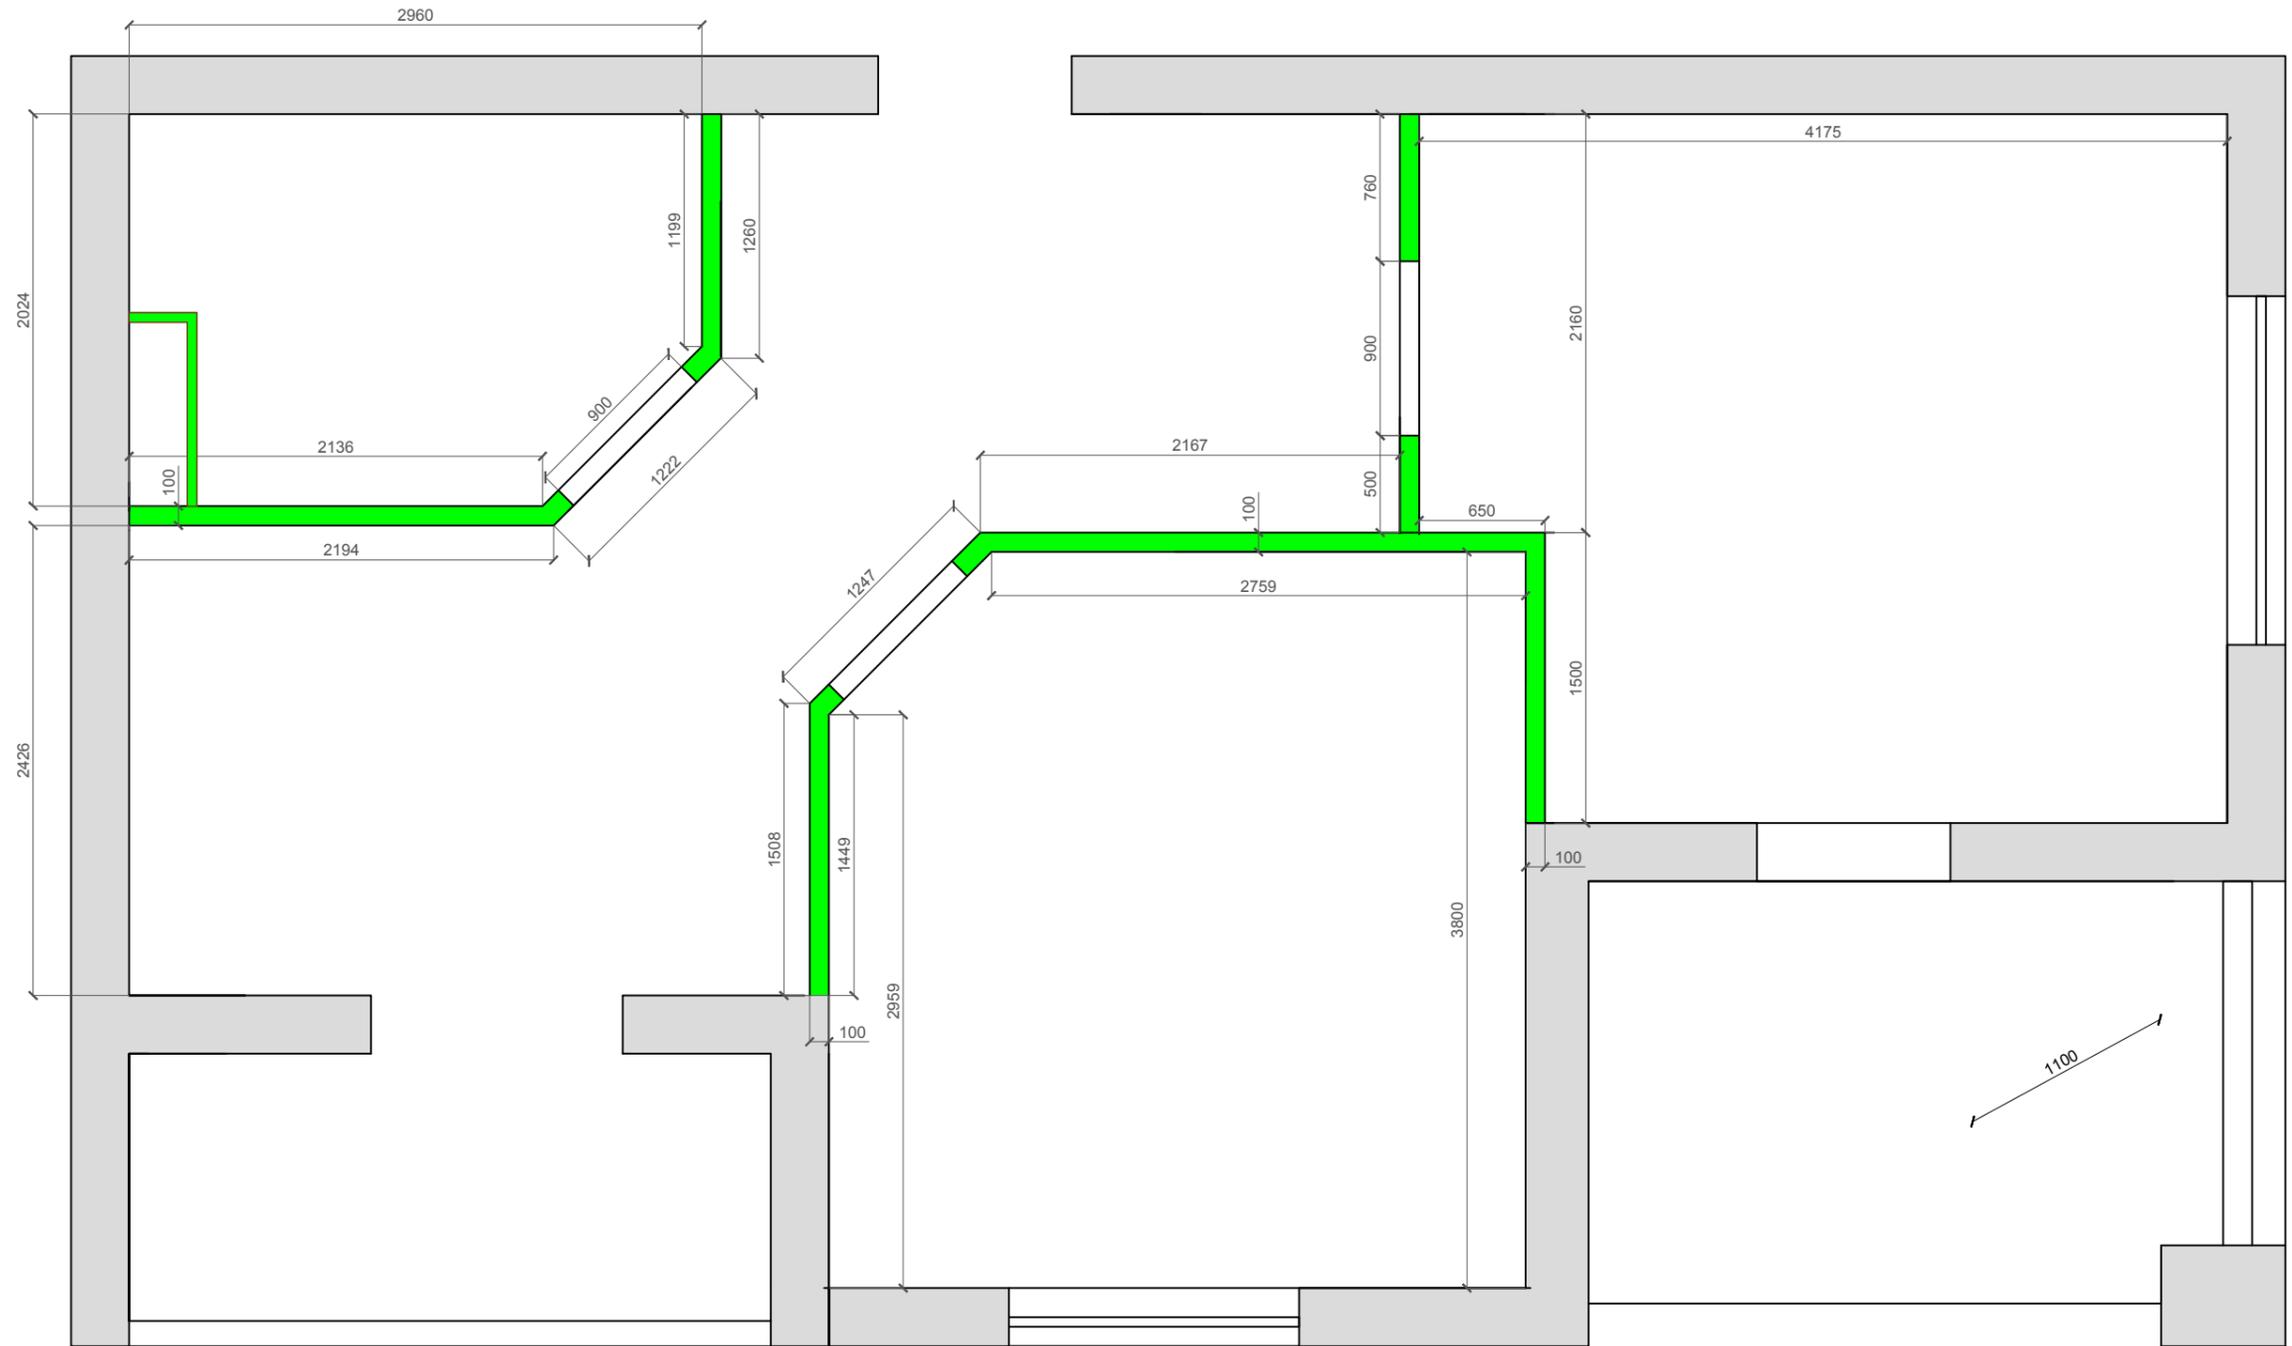


План открывания дверей

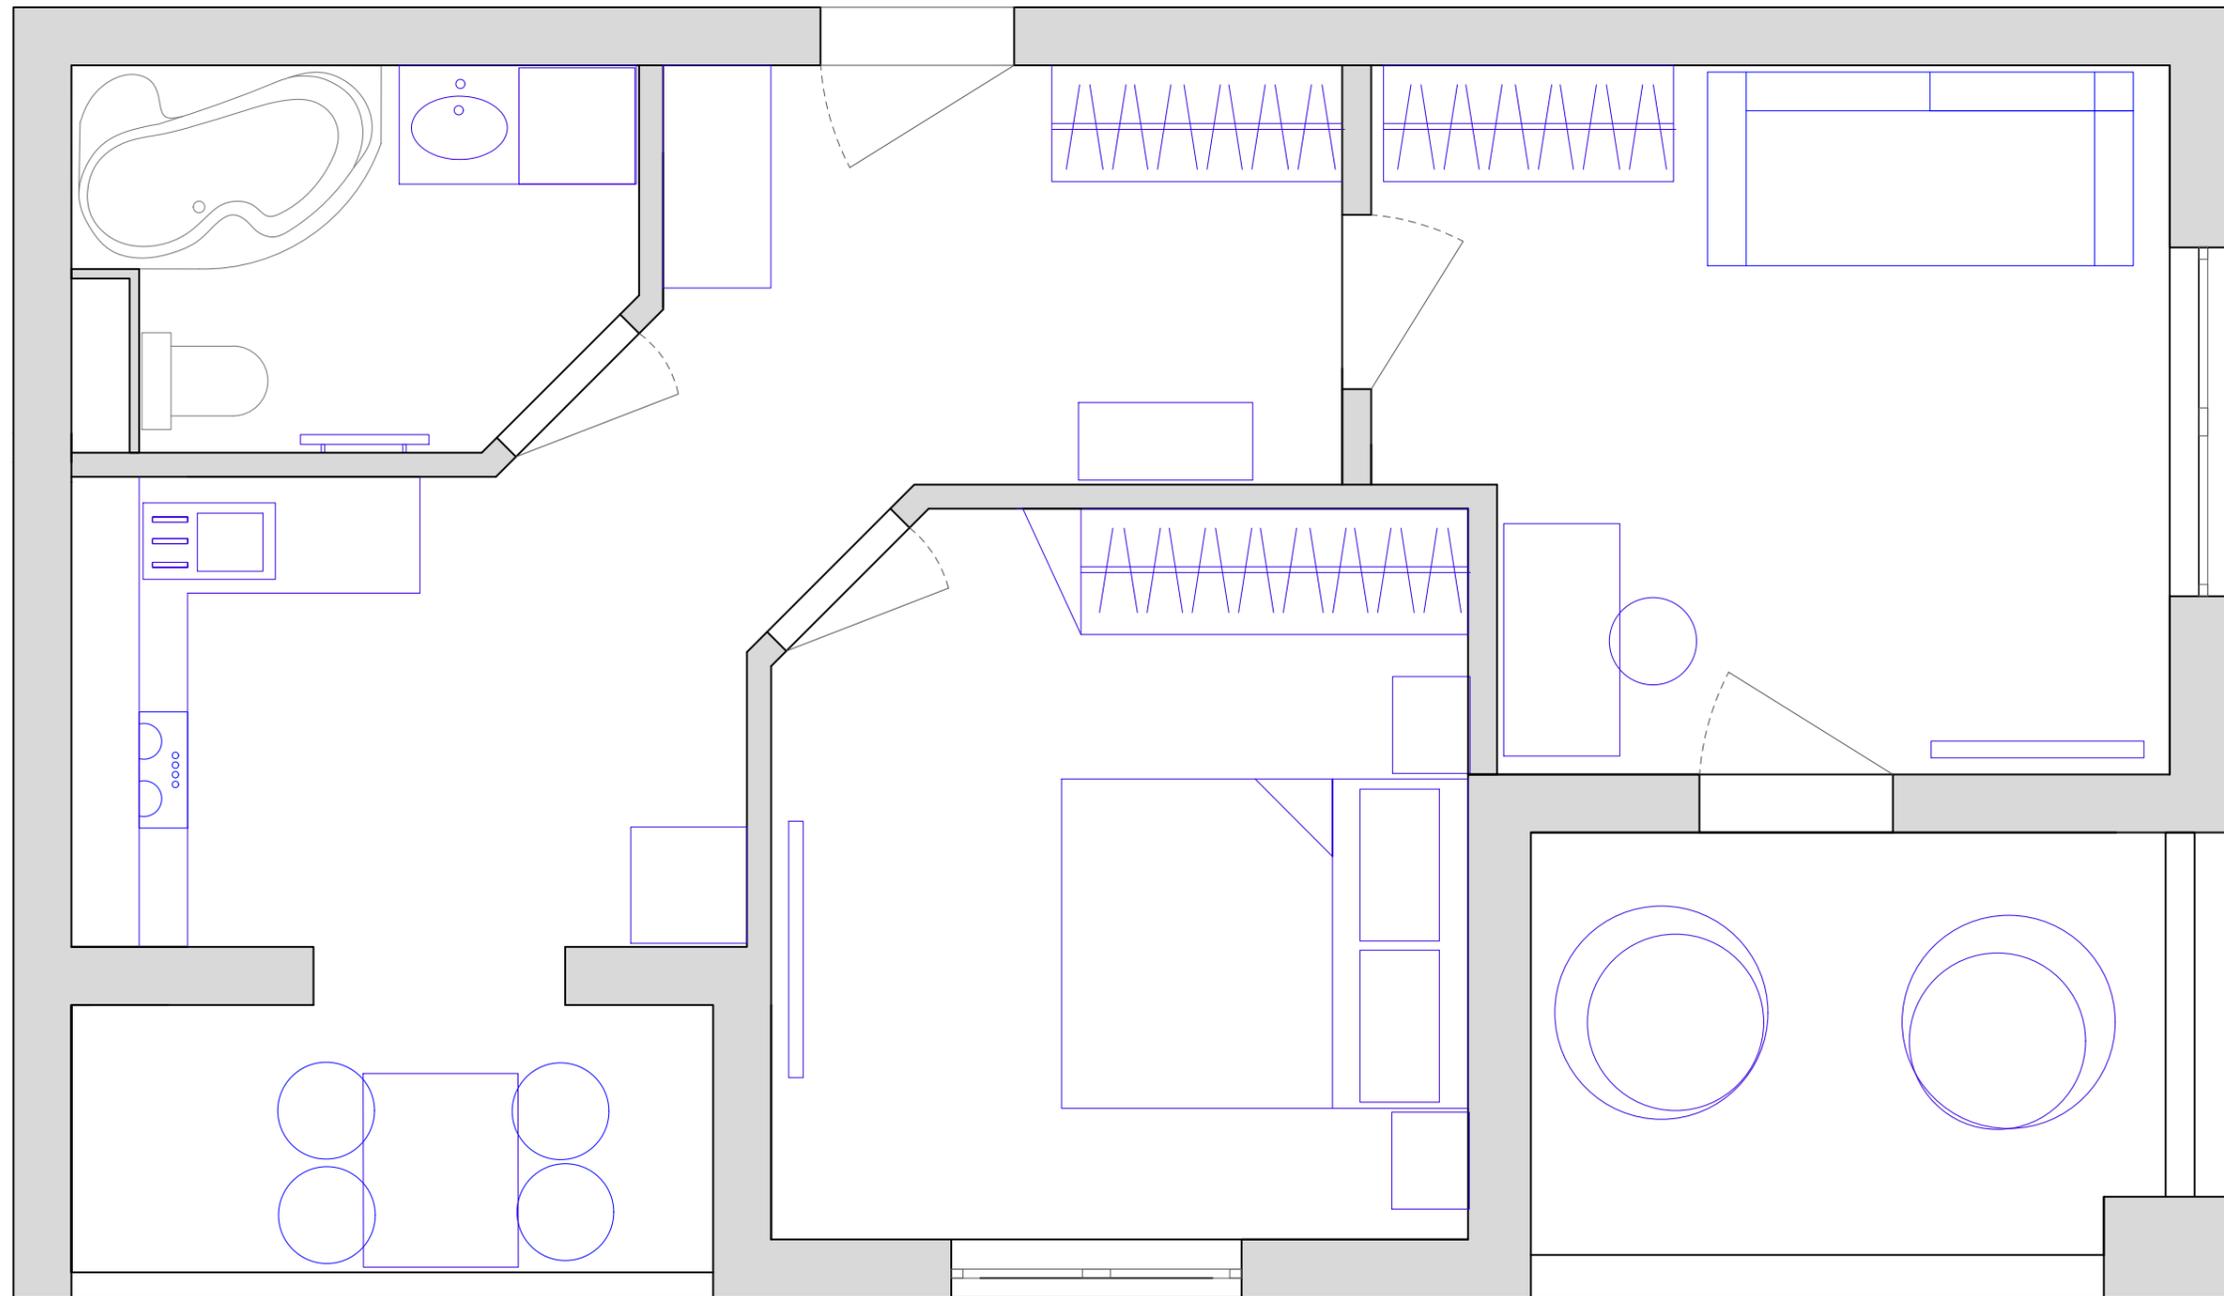

План размещения светильников

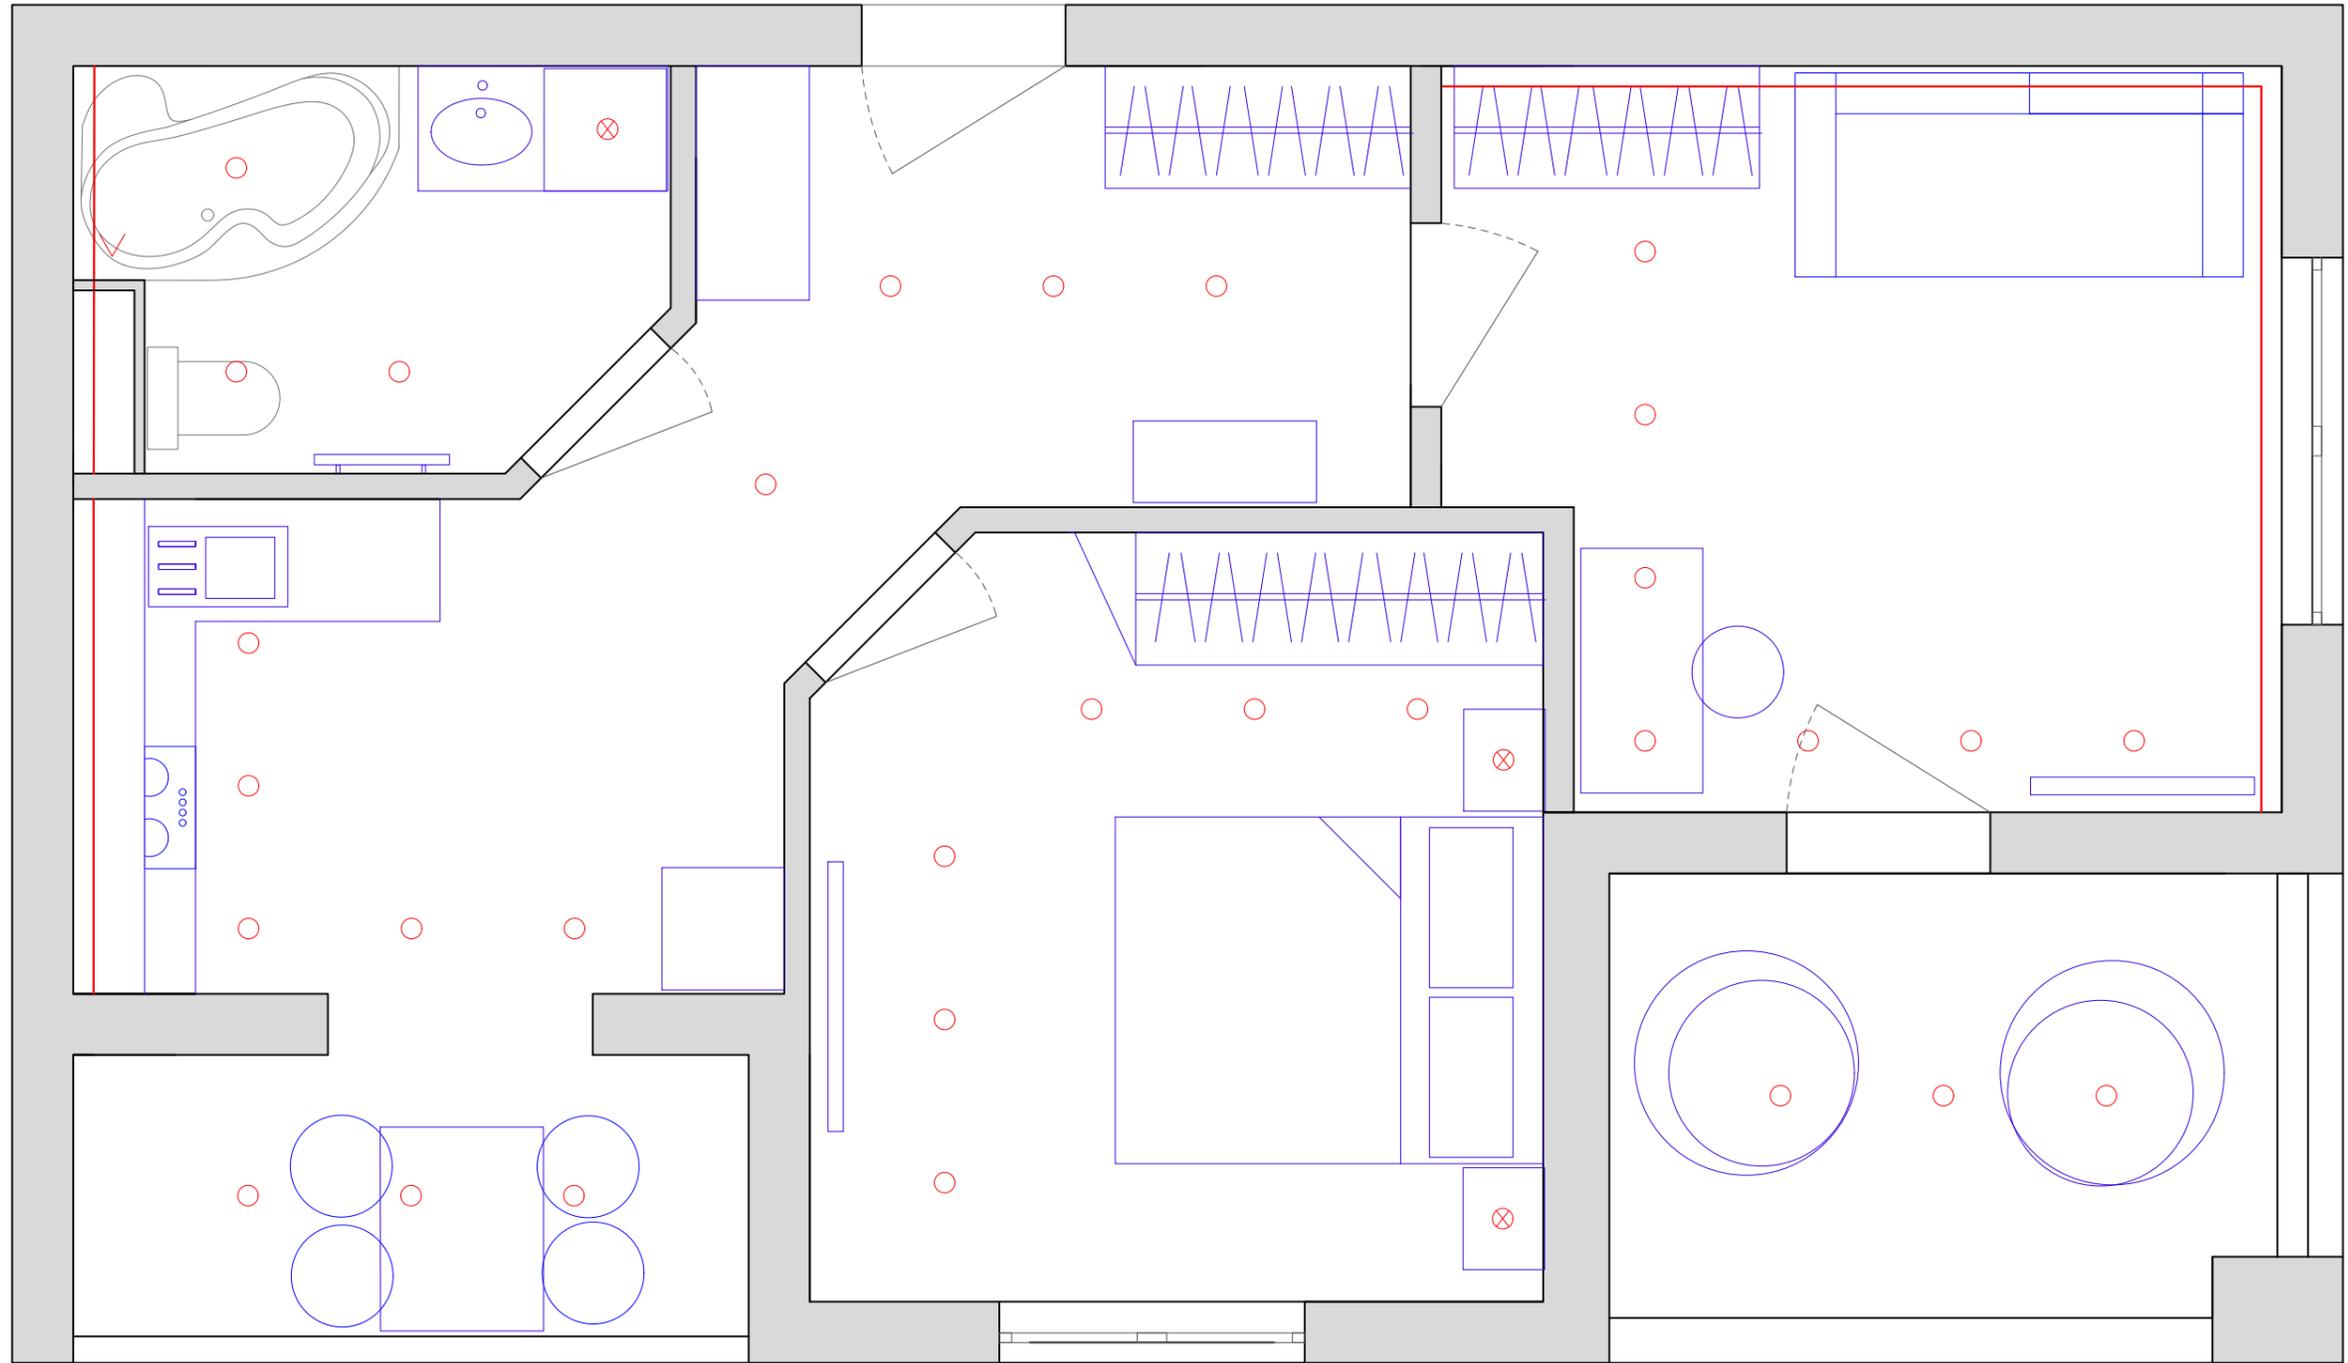


План монтажа светильников

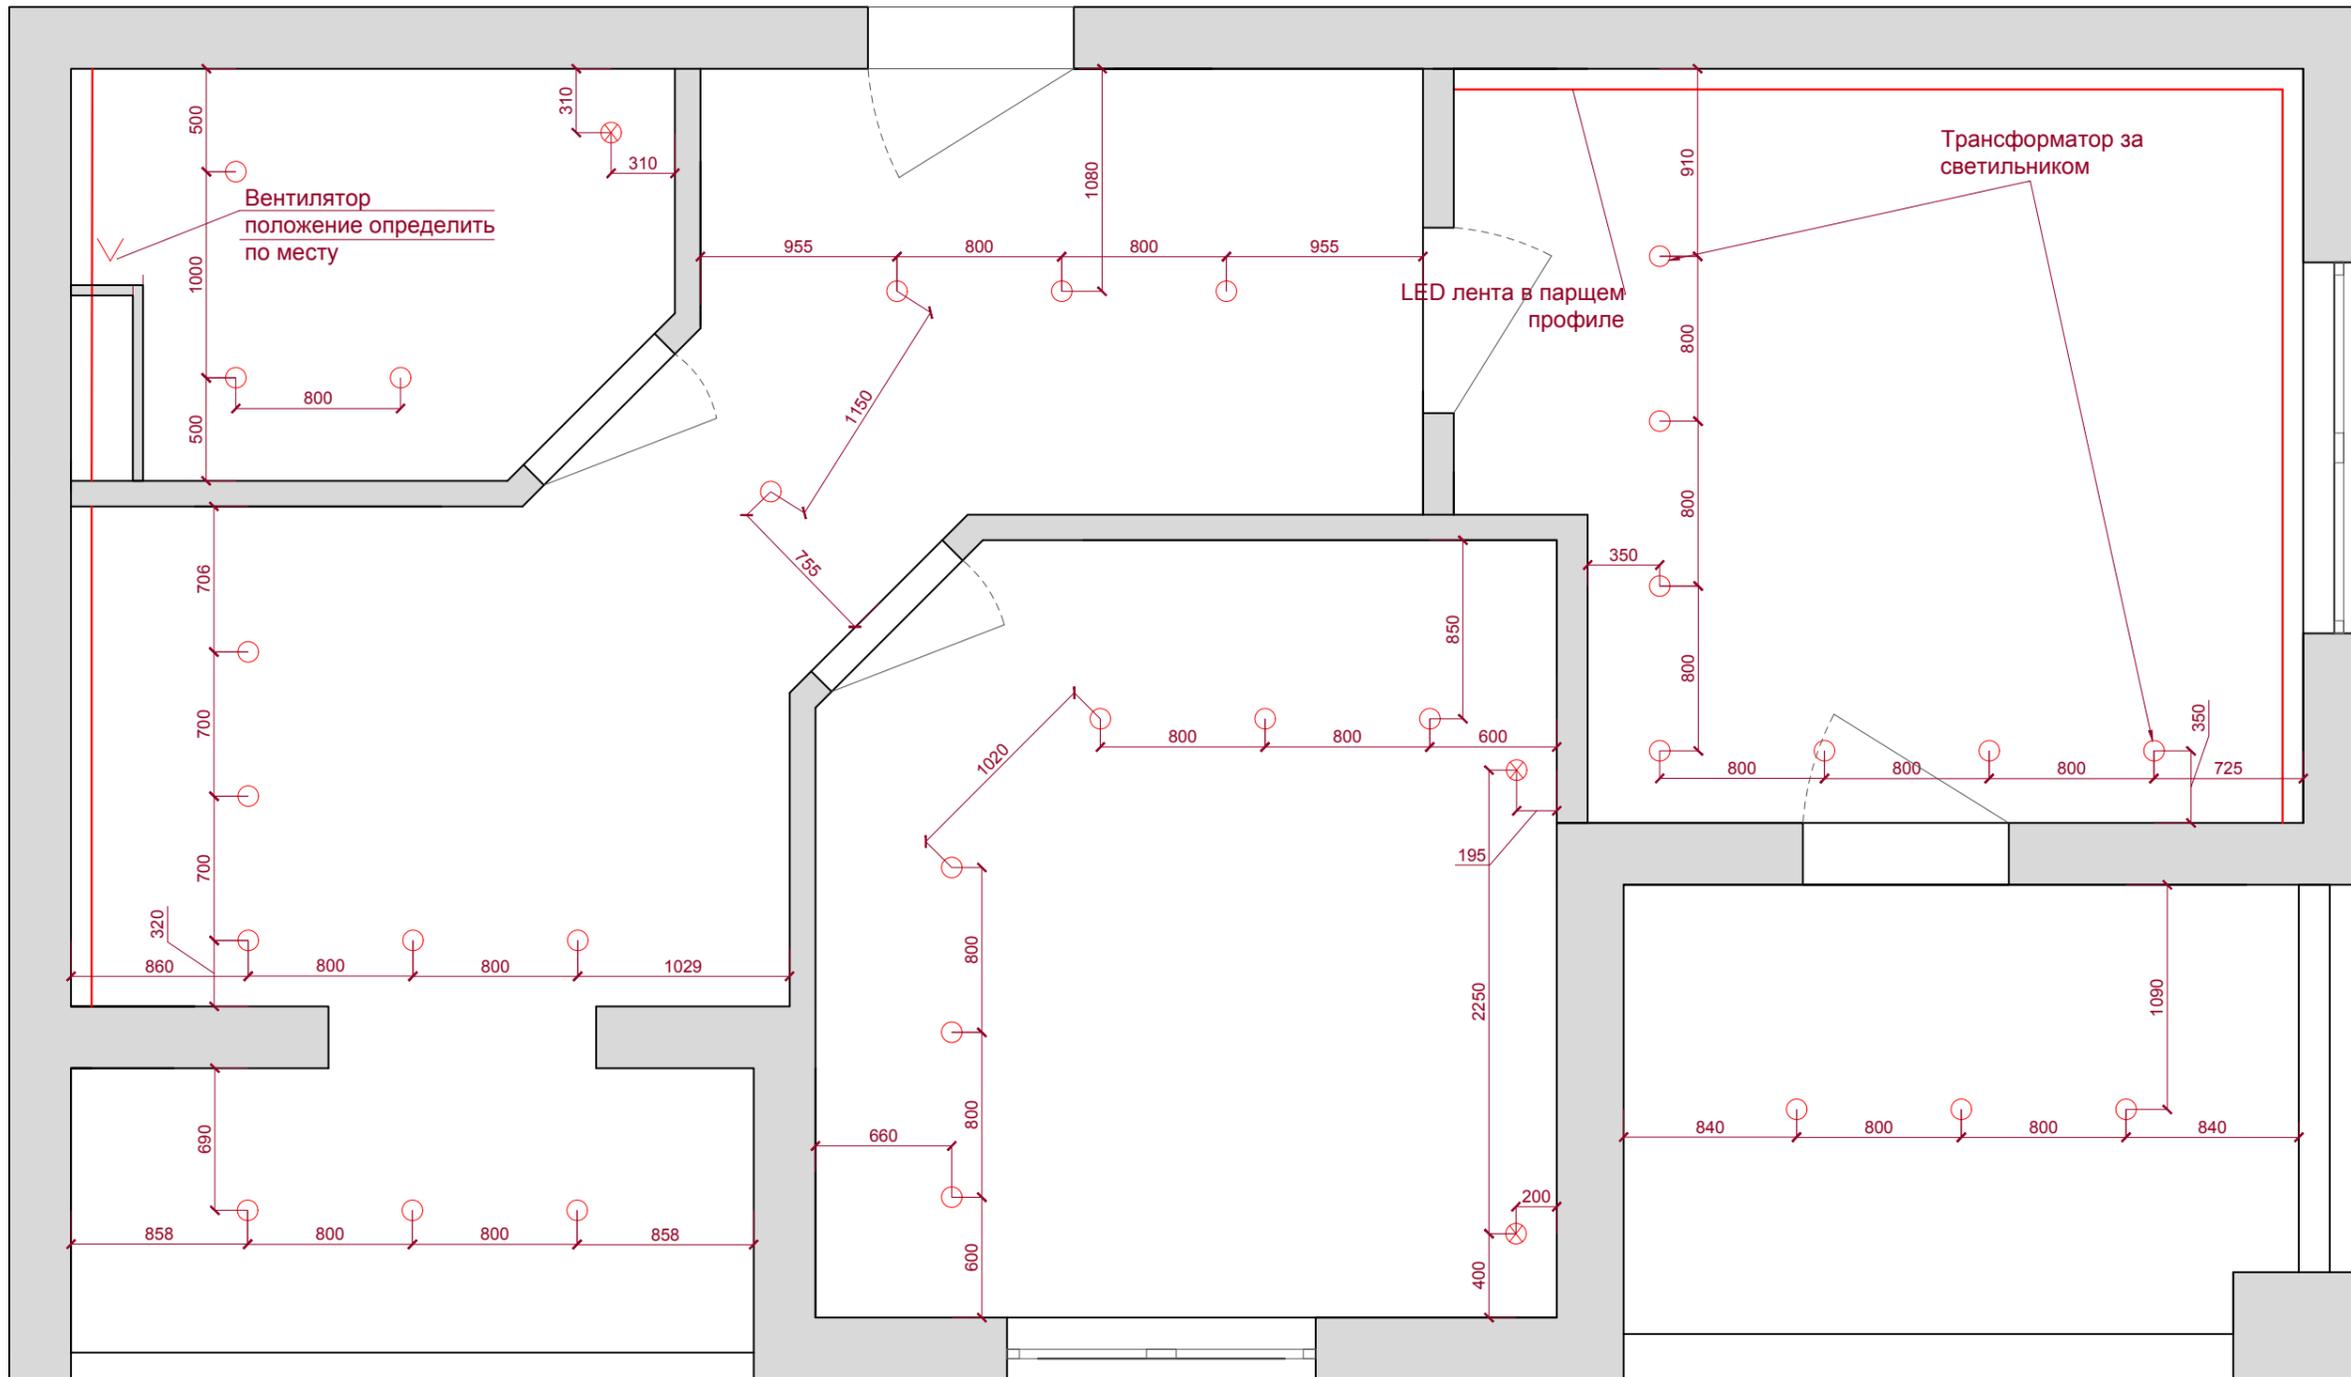


Условные обозначения	
○	точечный светильник
⊗	подвесной светильник
—	LED-лента
∨	вентилятор

План размещения розеток

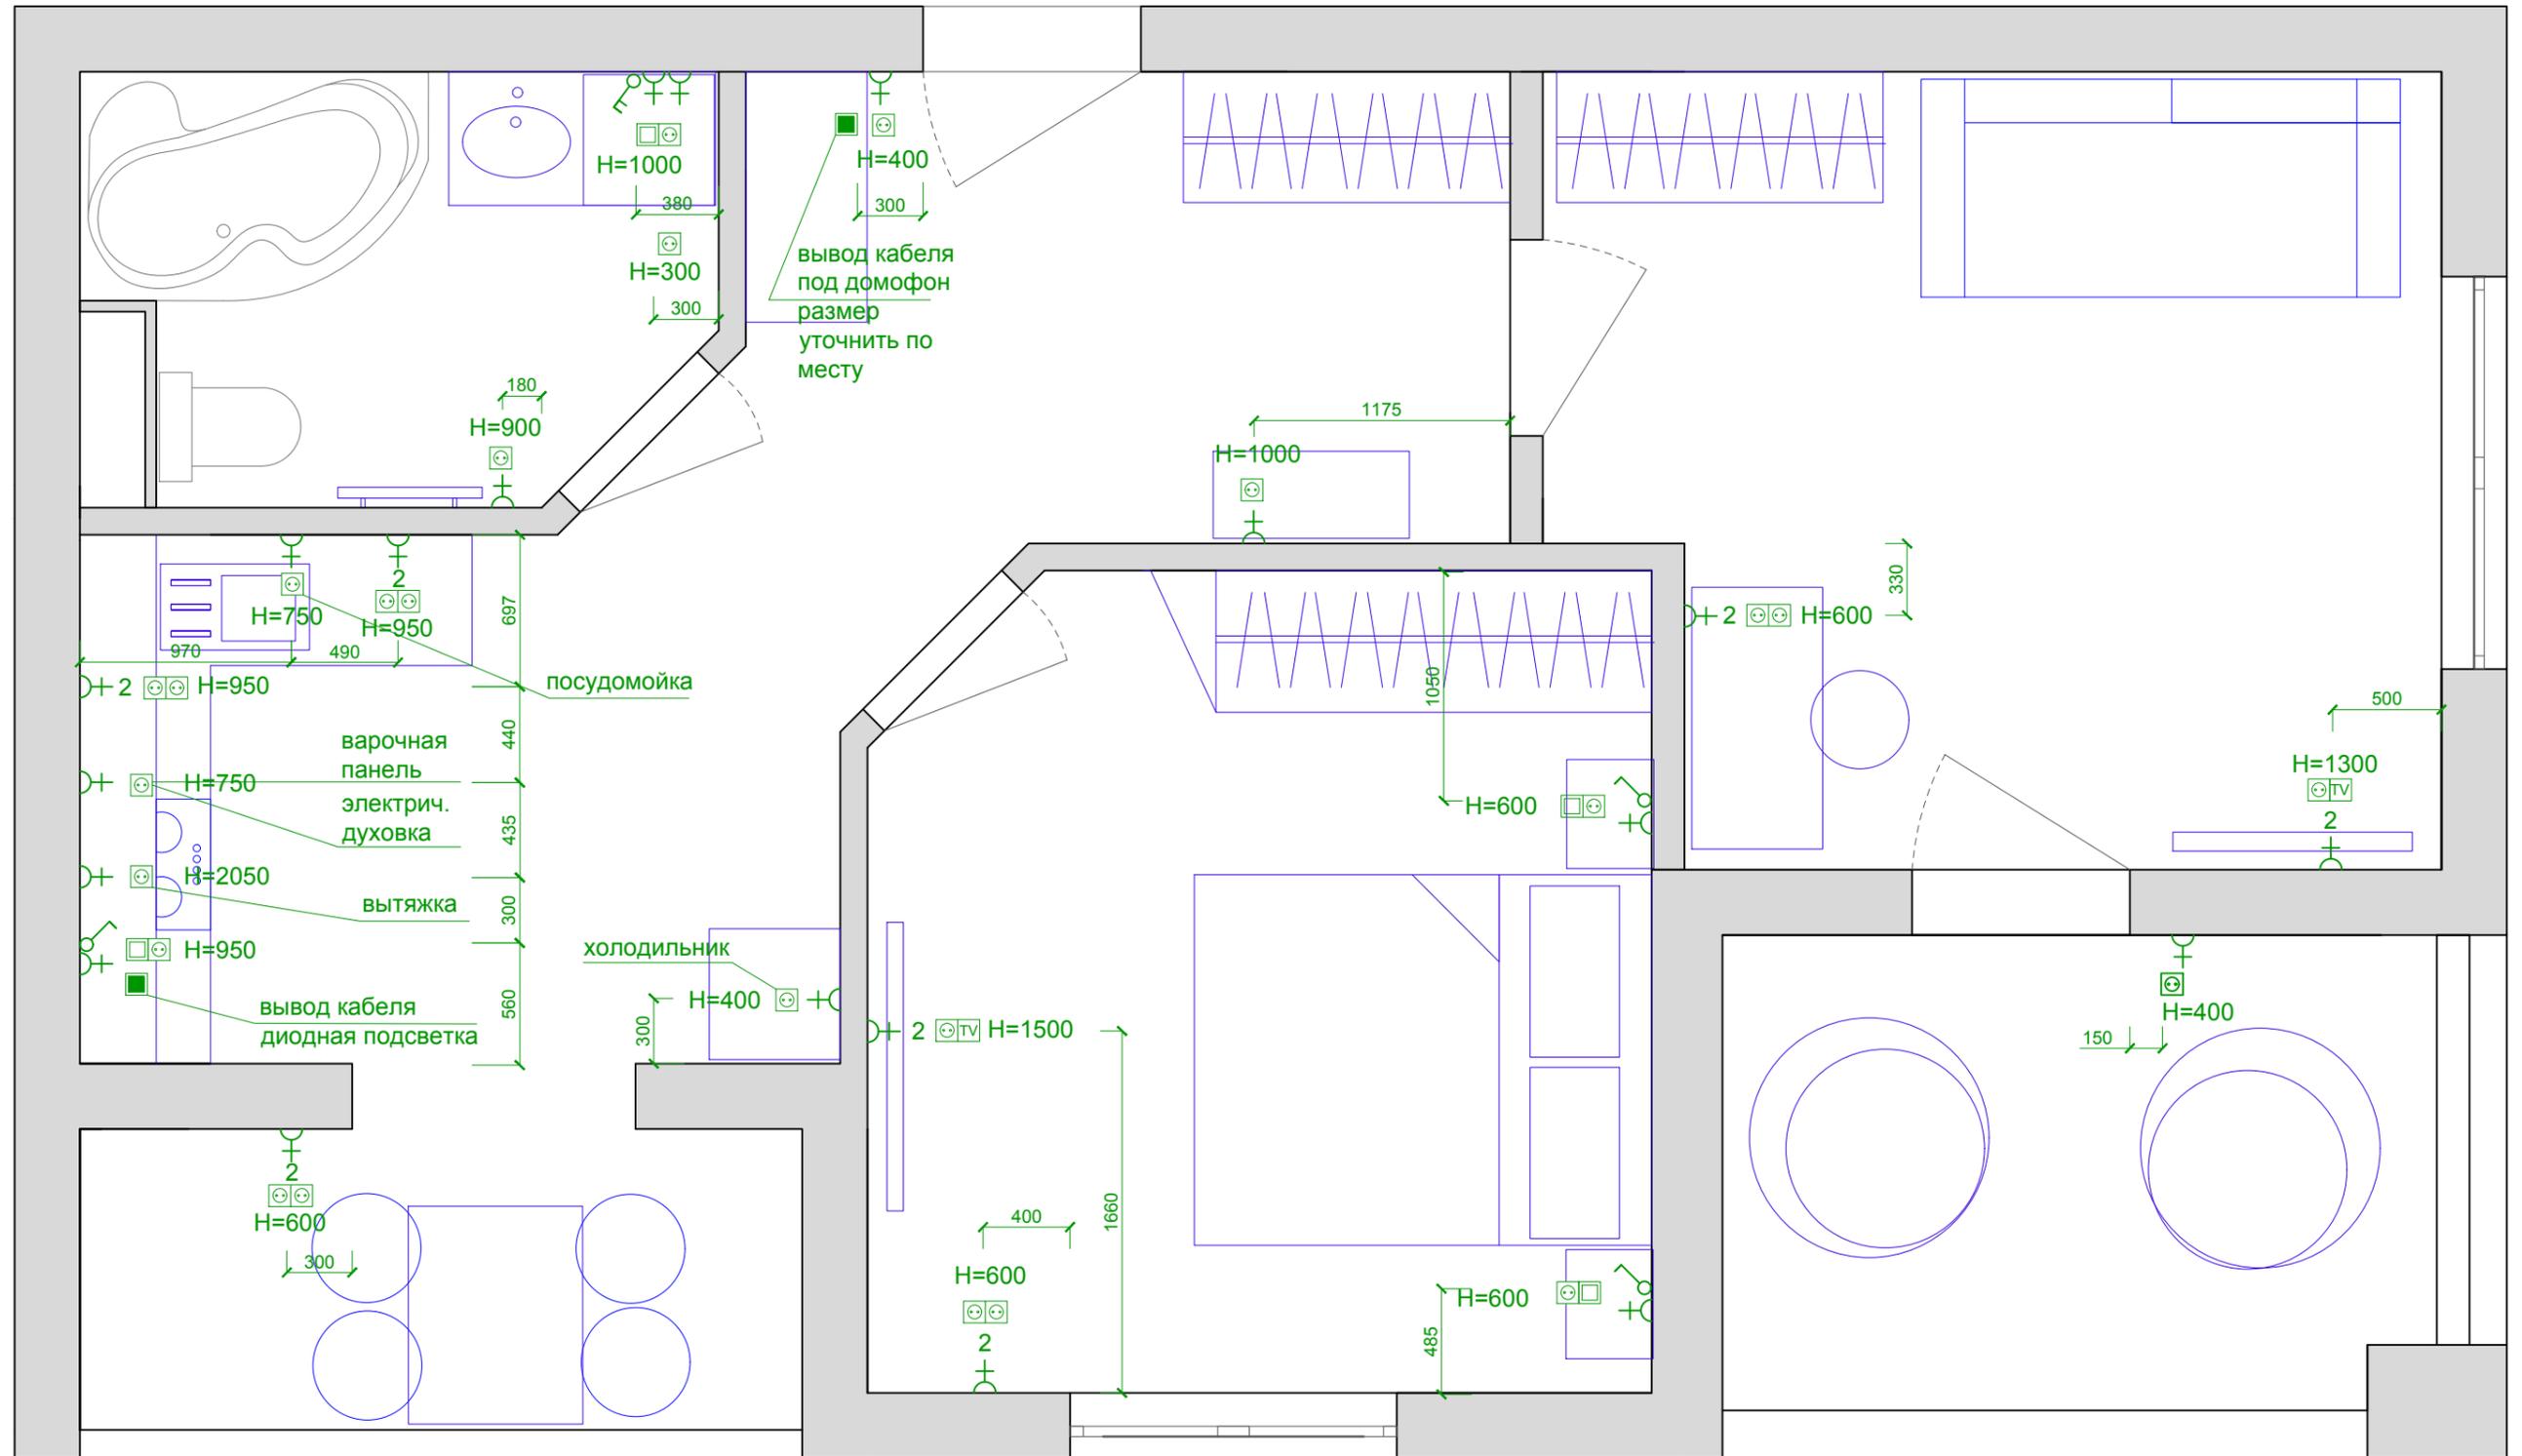


План монтажа розеток

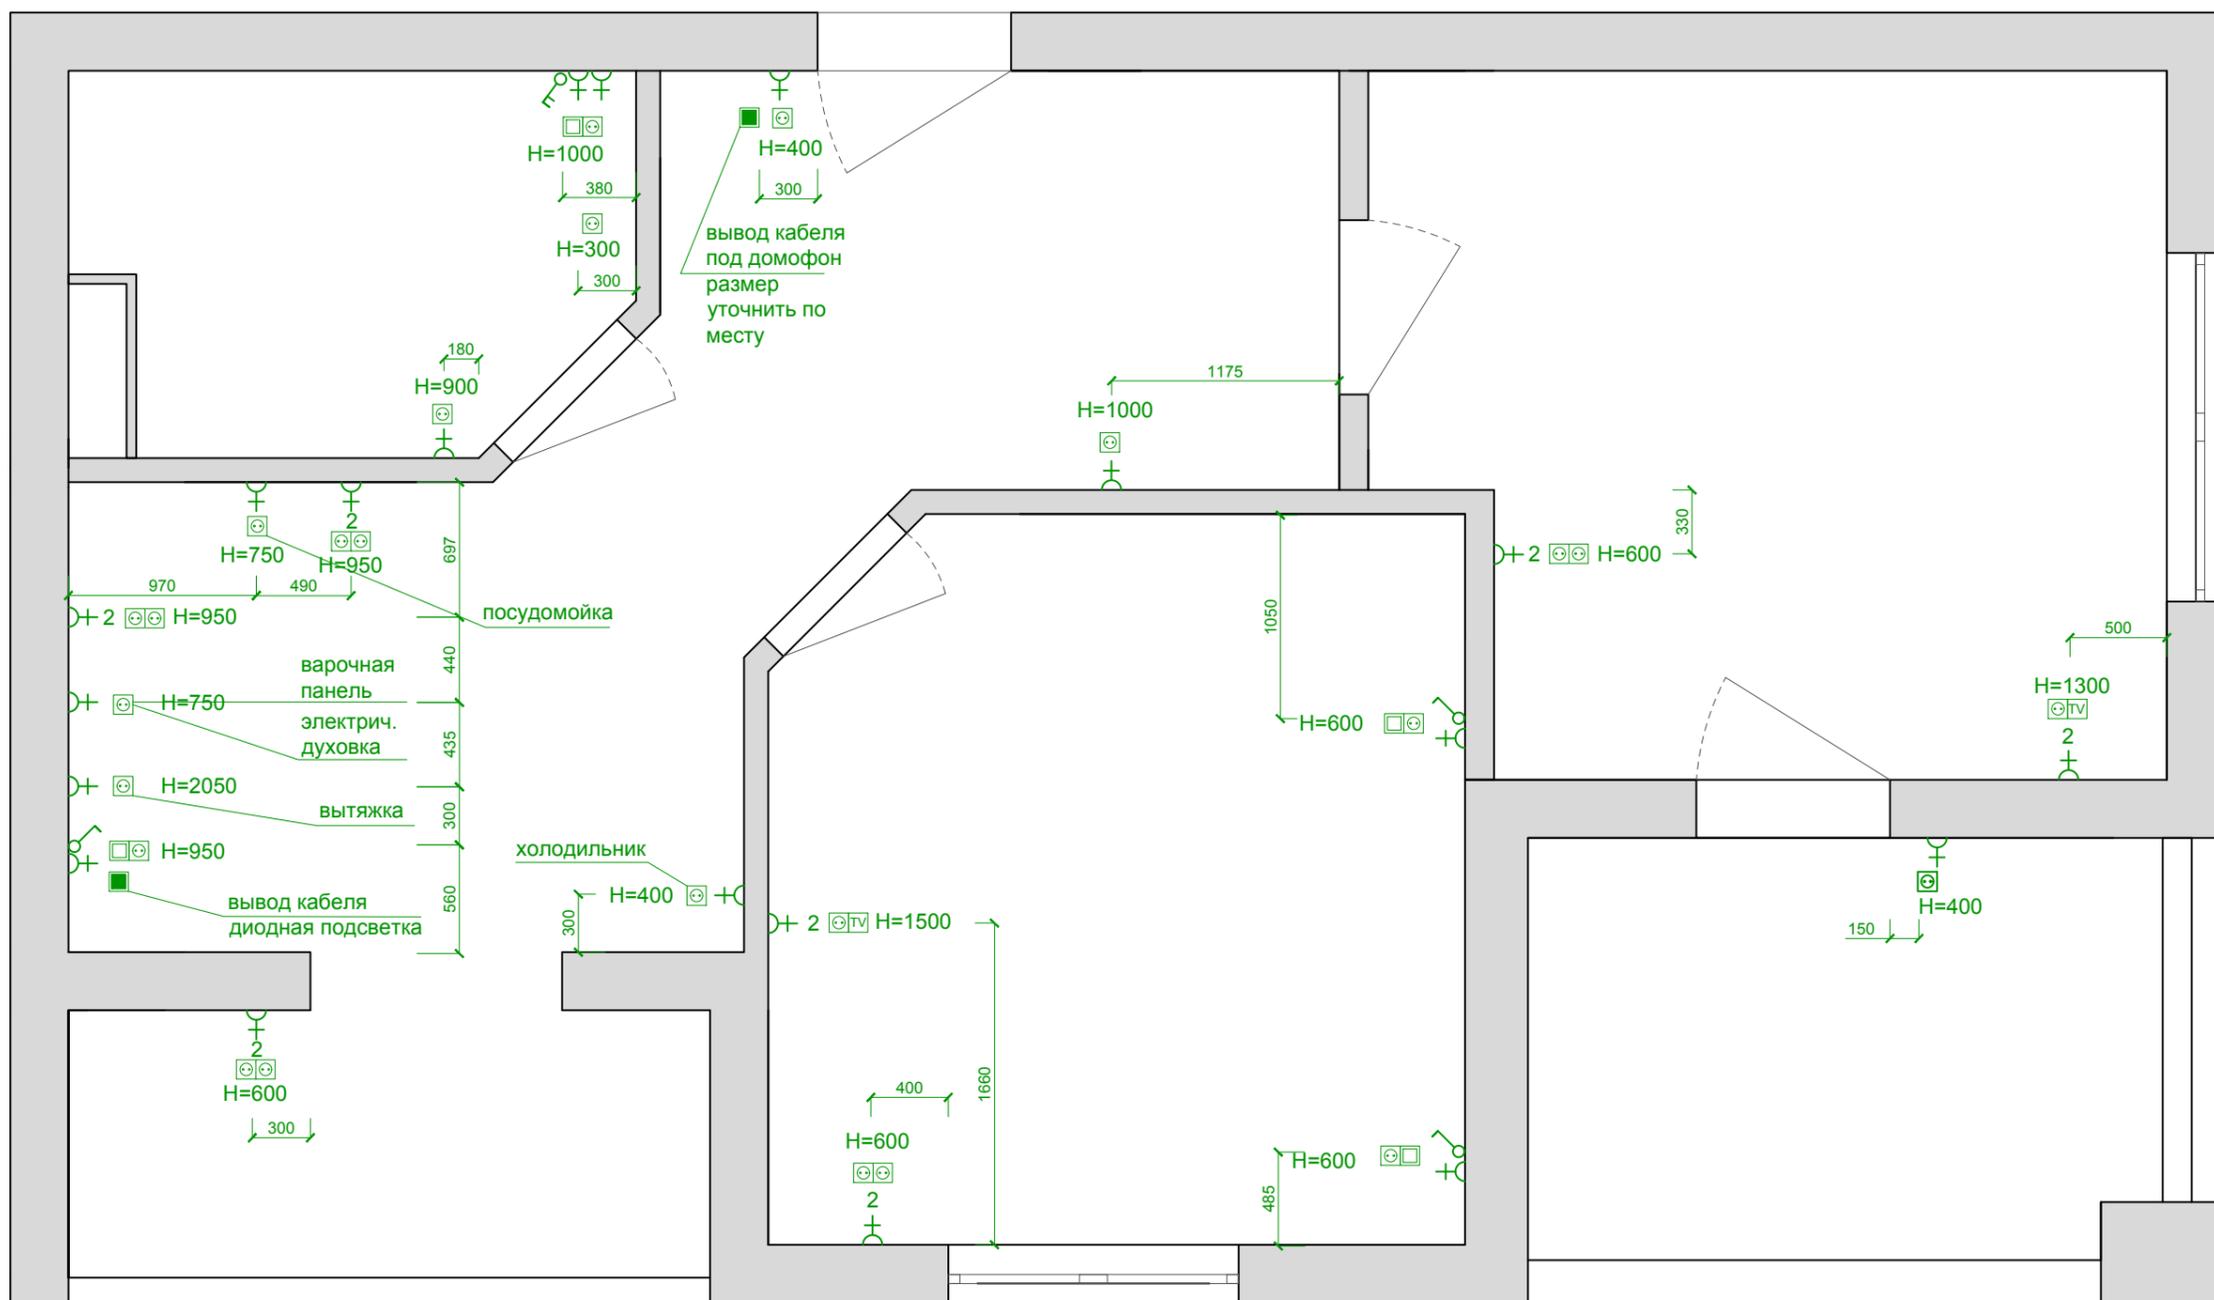

Условные обозначения	
	розетка штепсельная
	розетка штепсельная с заземлением
	кол-во розеток
	розетка телевизионная
	Соединение TV с домашним компьютером
	вывод 220v без розетки

Кол-во рамок и вкладышей	
	шт.
	шт.
	-
	-
	шт.
	шт.
	-

План размещения выключателей

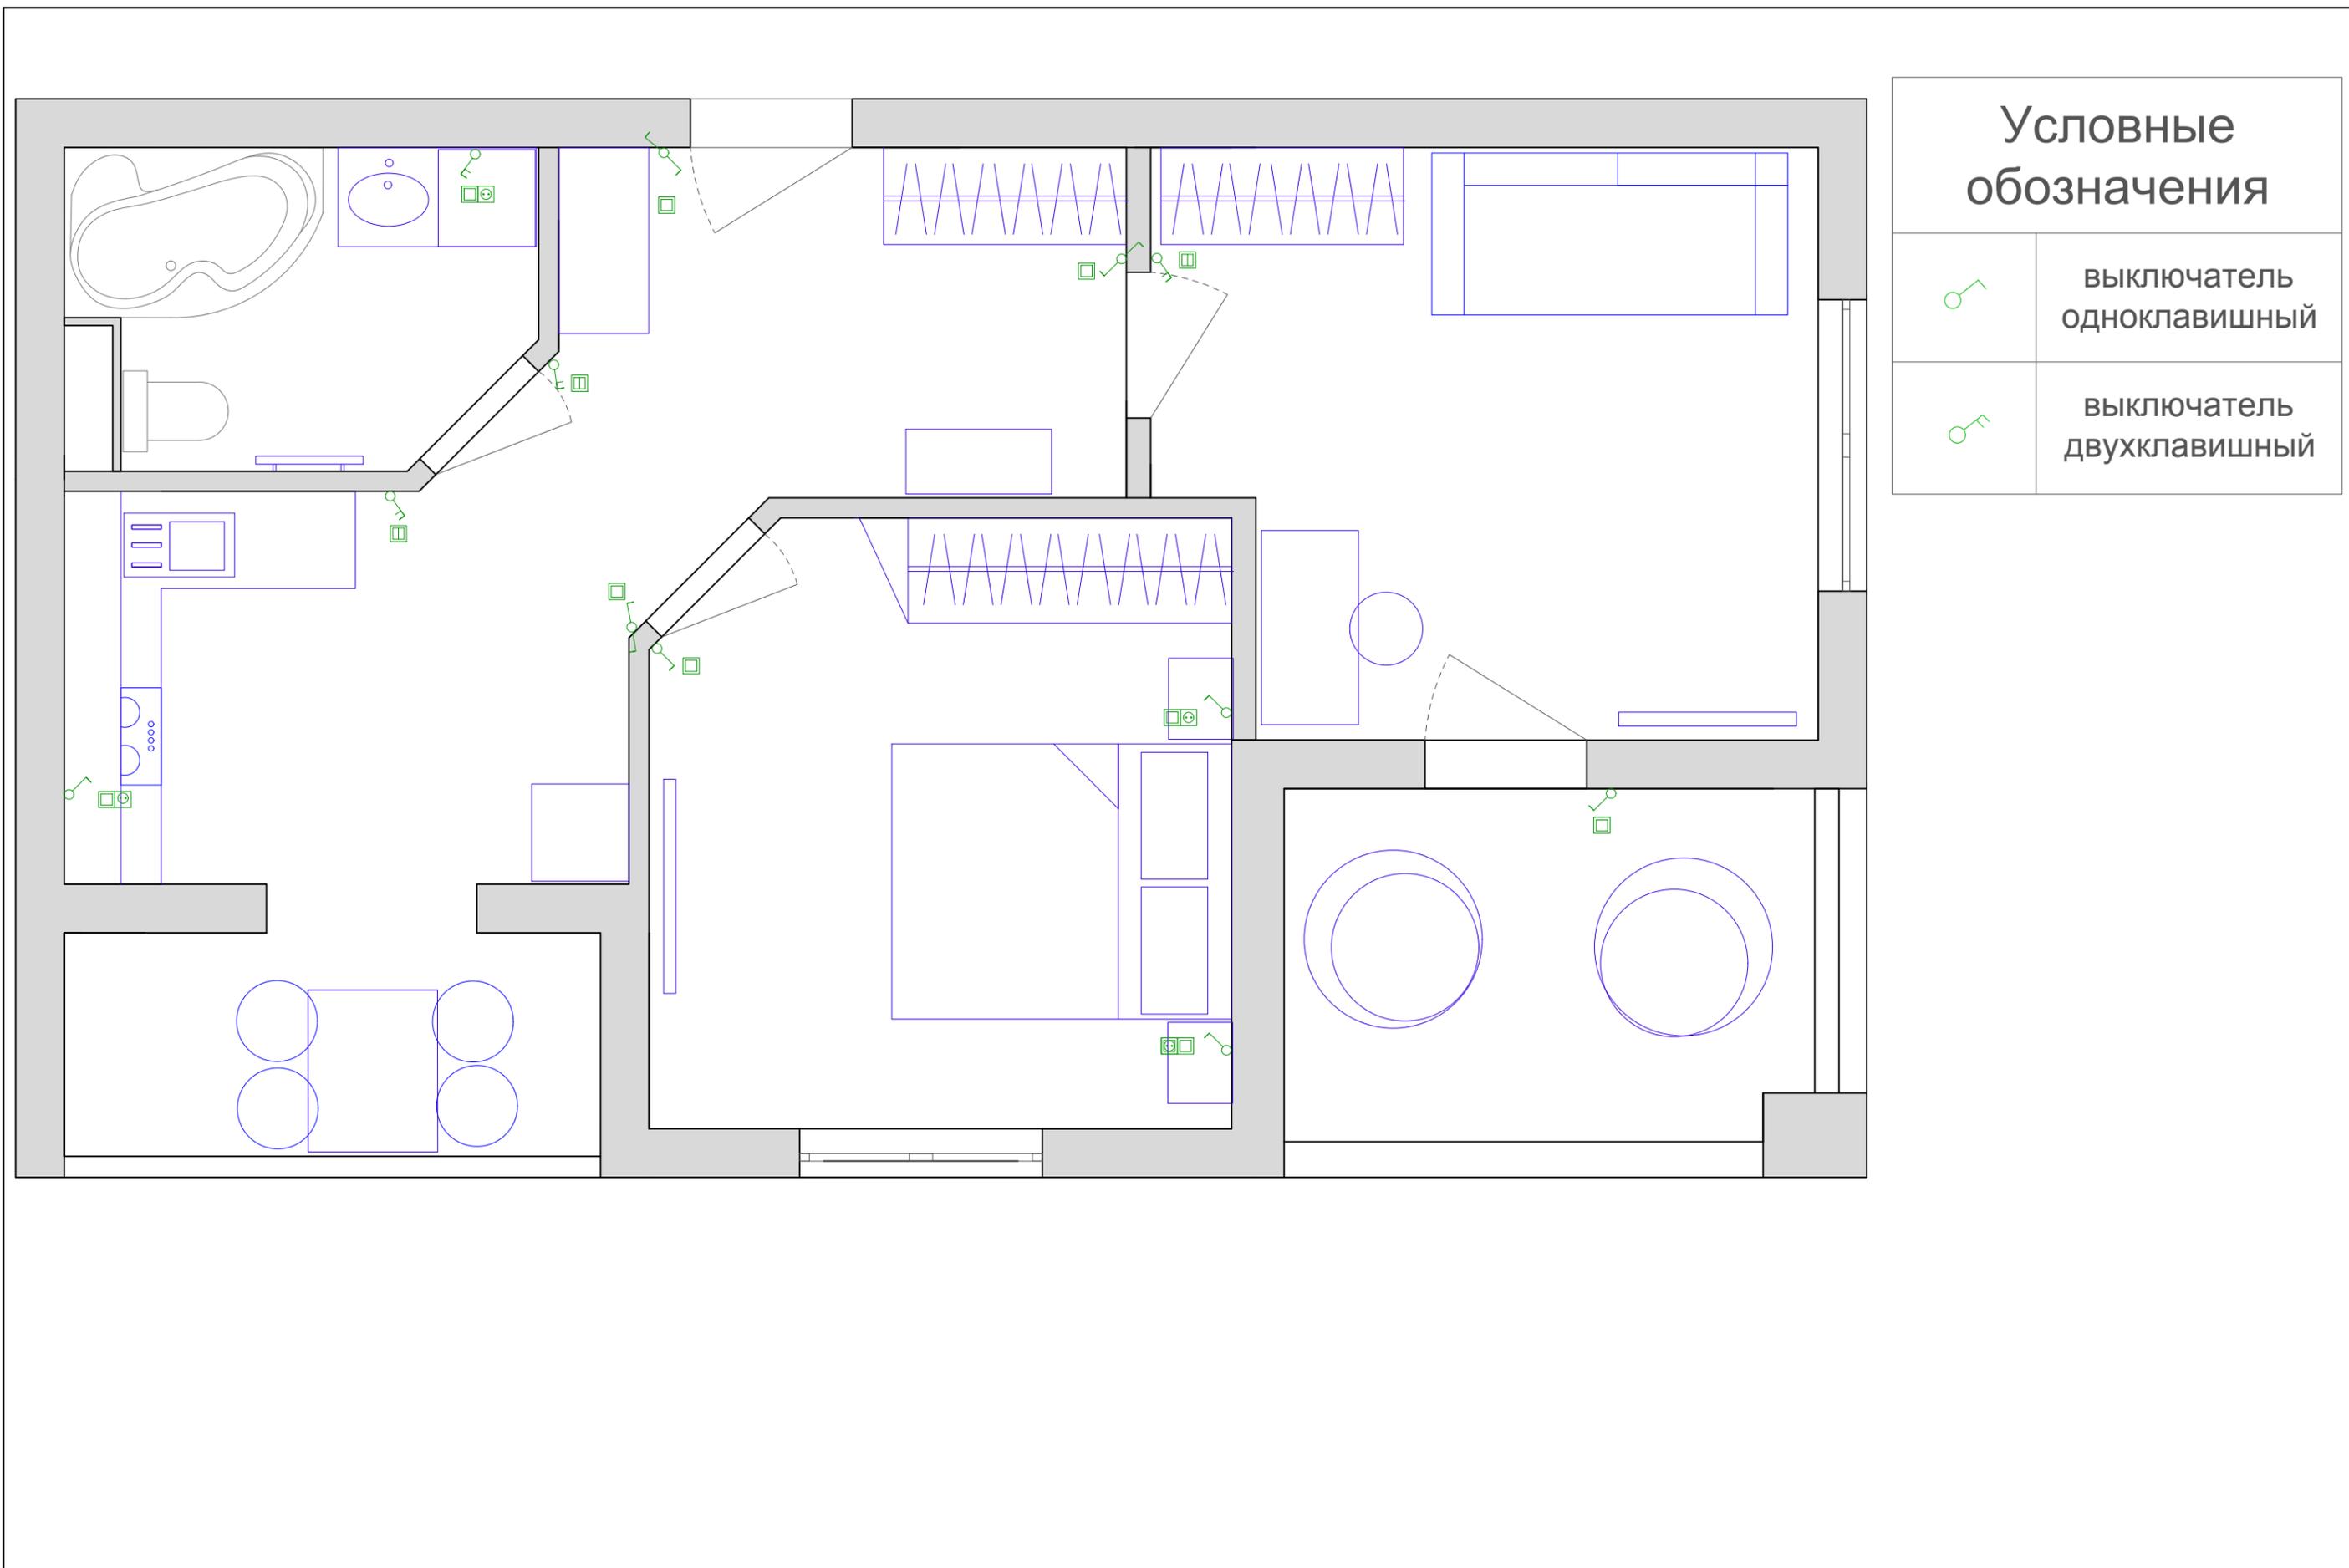

Условные обозначения




выключатель
одноклавишный



выключатель
двухклавишный

План монтажа выключателей

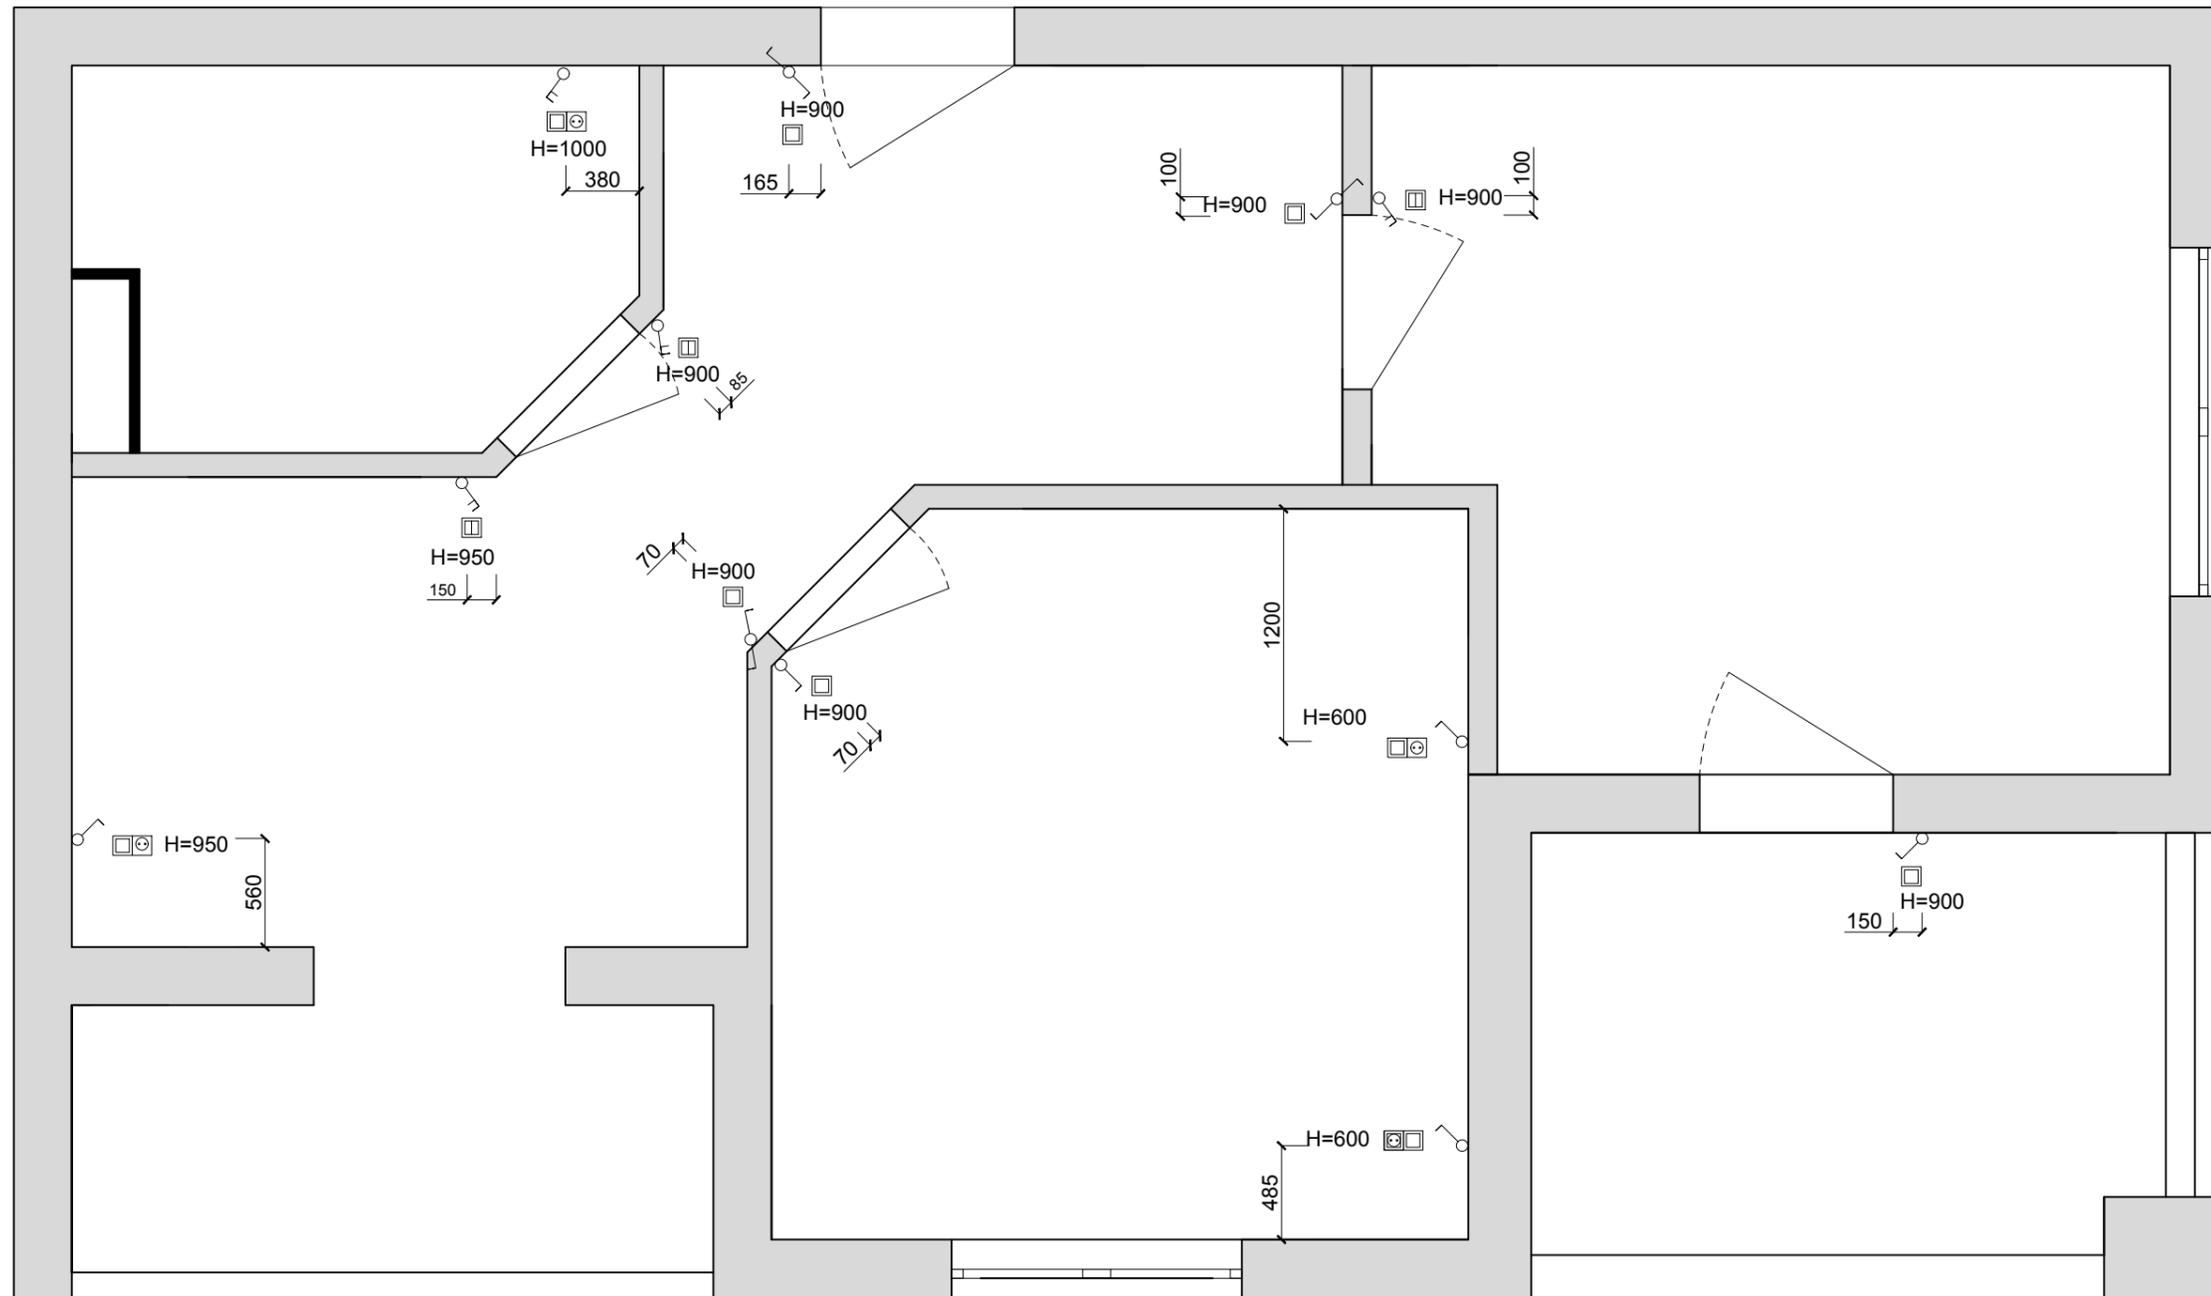


Условные обозначения	
	выключатель одноклавишный
	выключатель двухклавишный

Кол-во рамок и вкладышей	
	шт.
	шт.
	шт.
	-
	шт.
	шт.
	-

План привязки светильников к выключателям



План размещения выводов сантехники

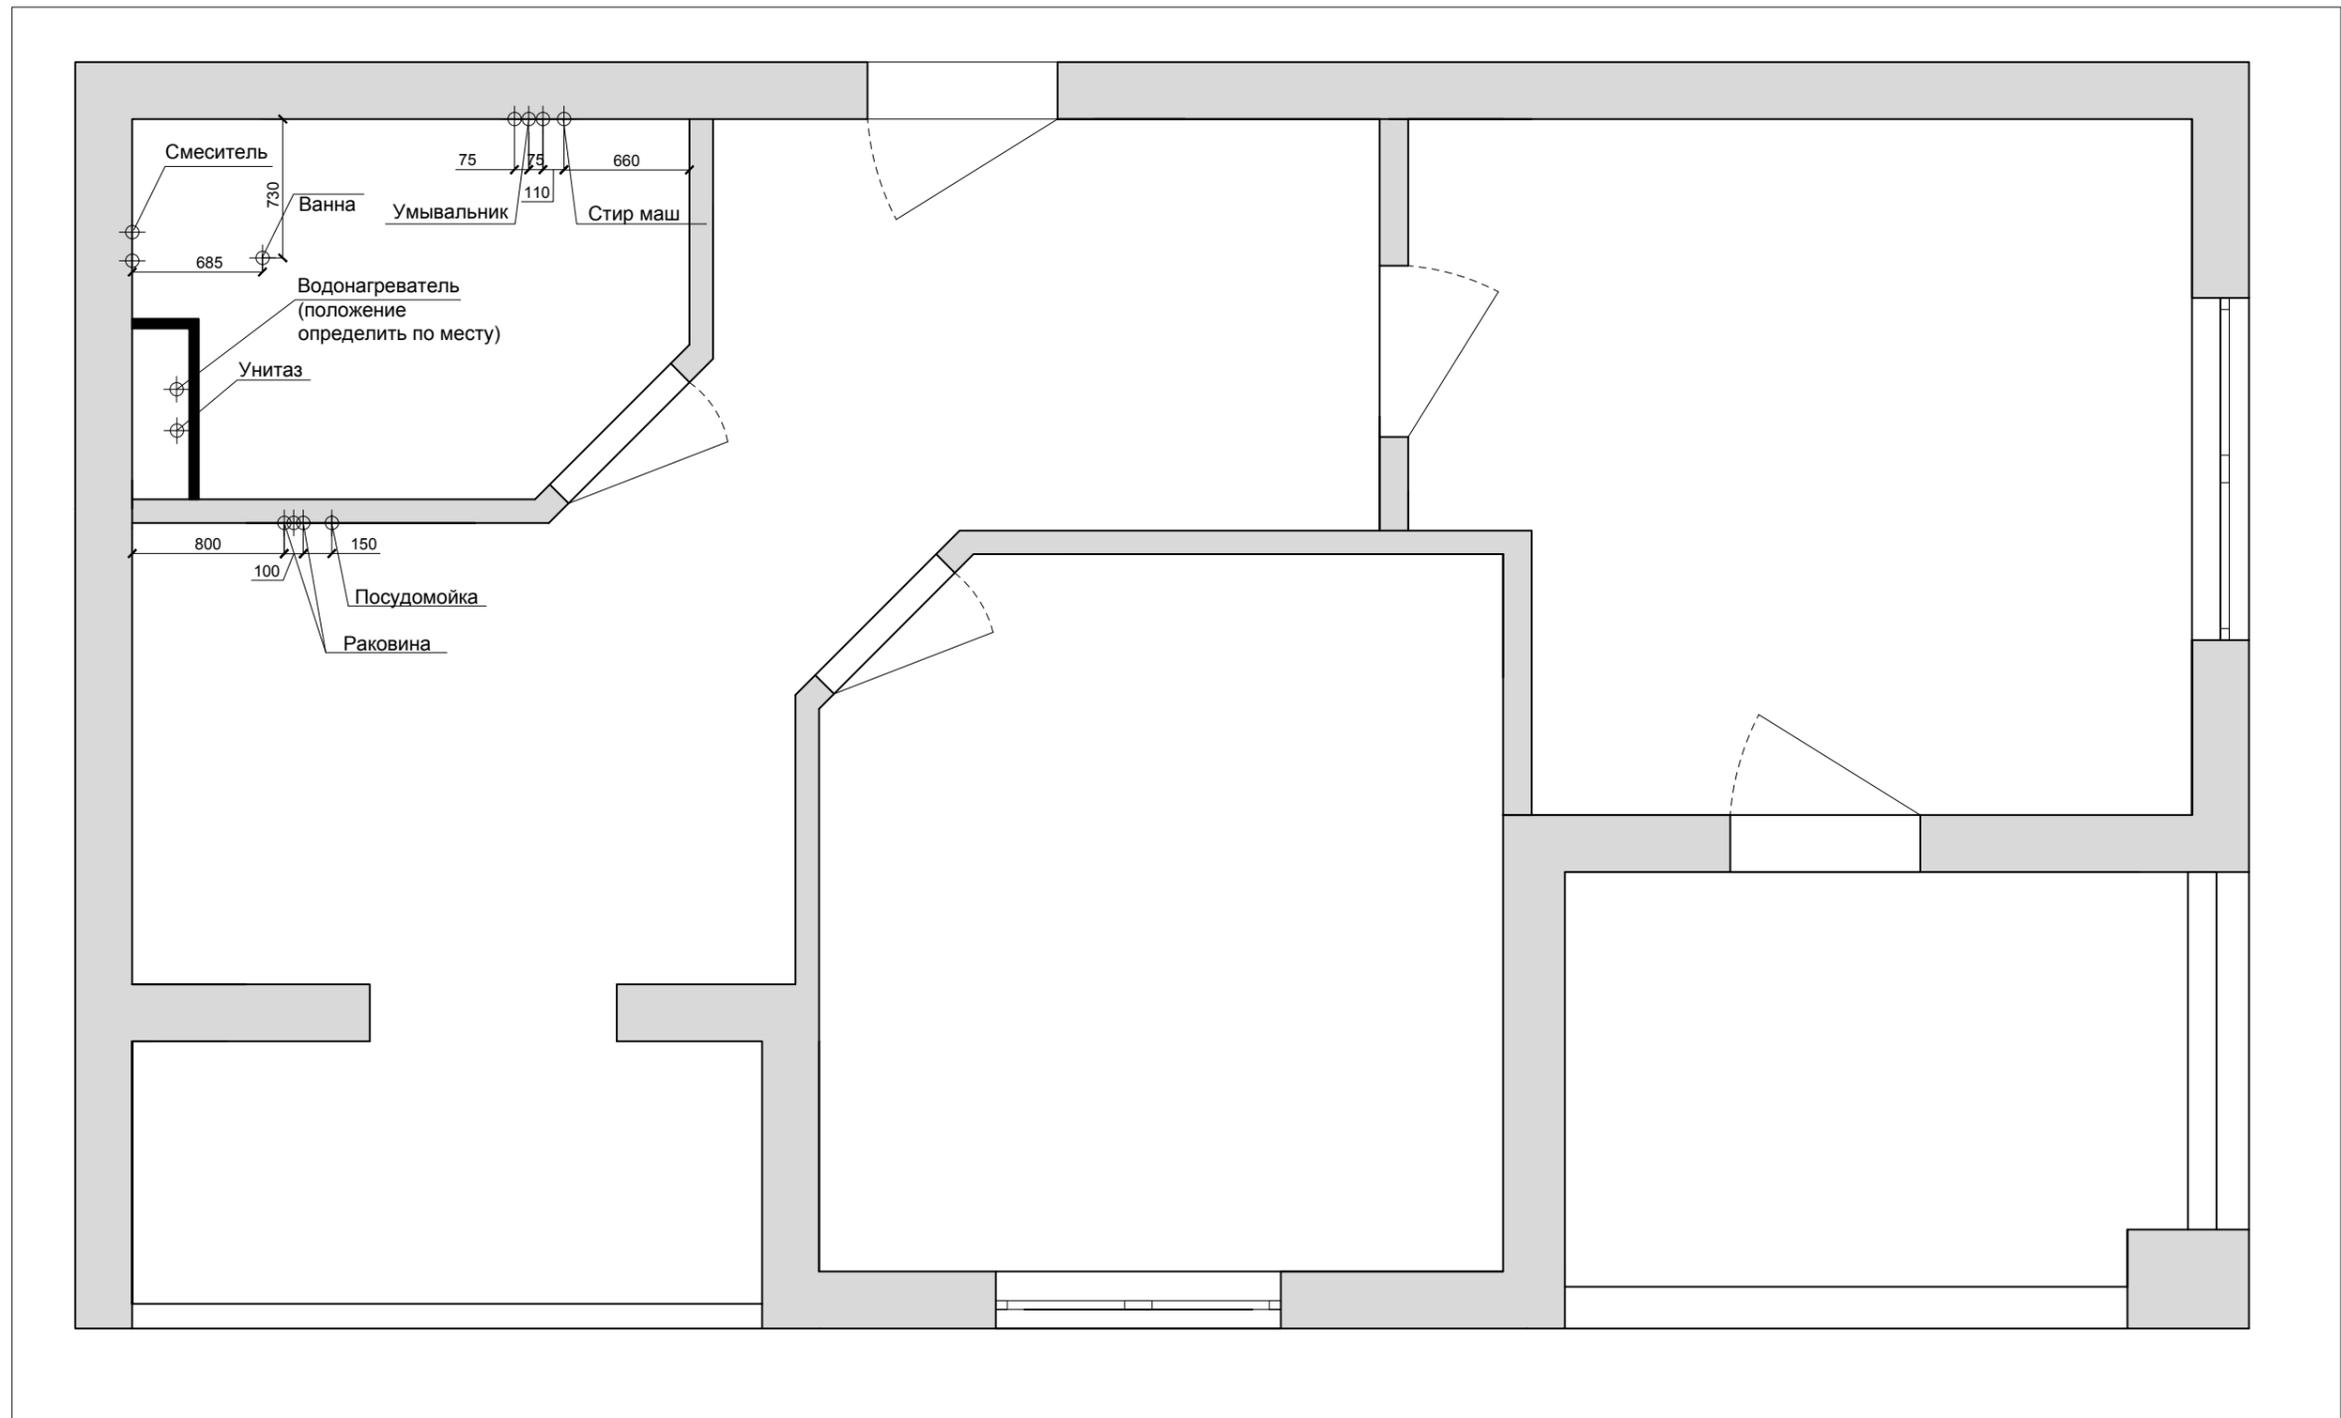

Примечание:

Размеры могут иметь погрешность, при необходимости уточняются по месту.

План пола


- | | | | |
|---|--|--|---|
| <p>1 Плитка 420x420мм
Укладка плитки под 45°, рисунок вразброс
Размер плитки: 420x420мм

Необходимое количество: 90шт.
90 шт. + 7% = 96шт.
ИТОГО: 96шт. (запас - 6шт.)</p> | <p>1.1 Плитка 420x420мм
Укладка плитки под 45°, рисунок вразброс
Размер плитки: 420x420мм

Необходимое количество: 8шт.
11 шт. + 7% = 12шт.
ИТОГО: 9шт.</p> | <p>2 Плитка Оросзно (0000000)
185x598мм

Укладка плитки со смещением
Размер плитки: 185x598
Необходимое количество: 46шт
46шт + 7% = 49шт
ИТОГО: 49 (запас - 3шт)</p> | <p>2.1 Плитка Оросзно (0000000)
185x598мм

Укладка плитки со смещением
Размер плитки: 185x598
Необходимое количество: 80 шт
80 шт + 7% = 86шт
ИТОГО: 8м² (запас - 0,9м²)</p> |
|---|--|--|---|

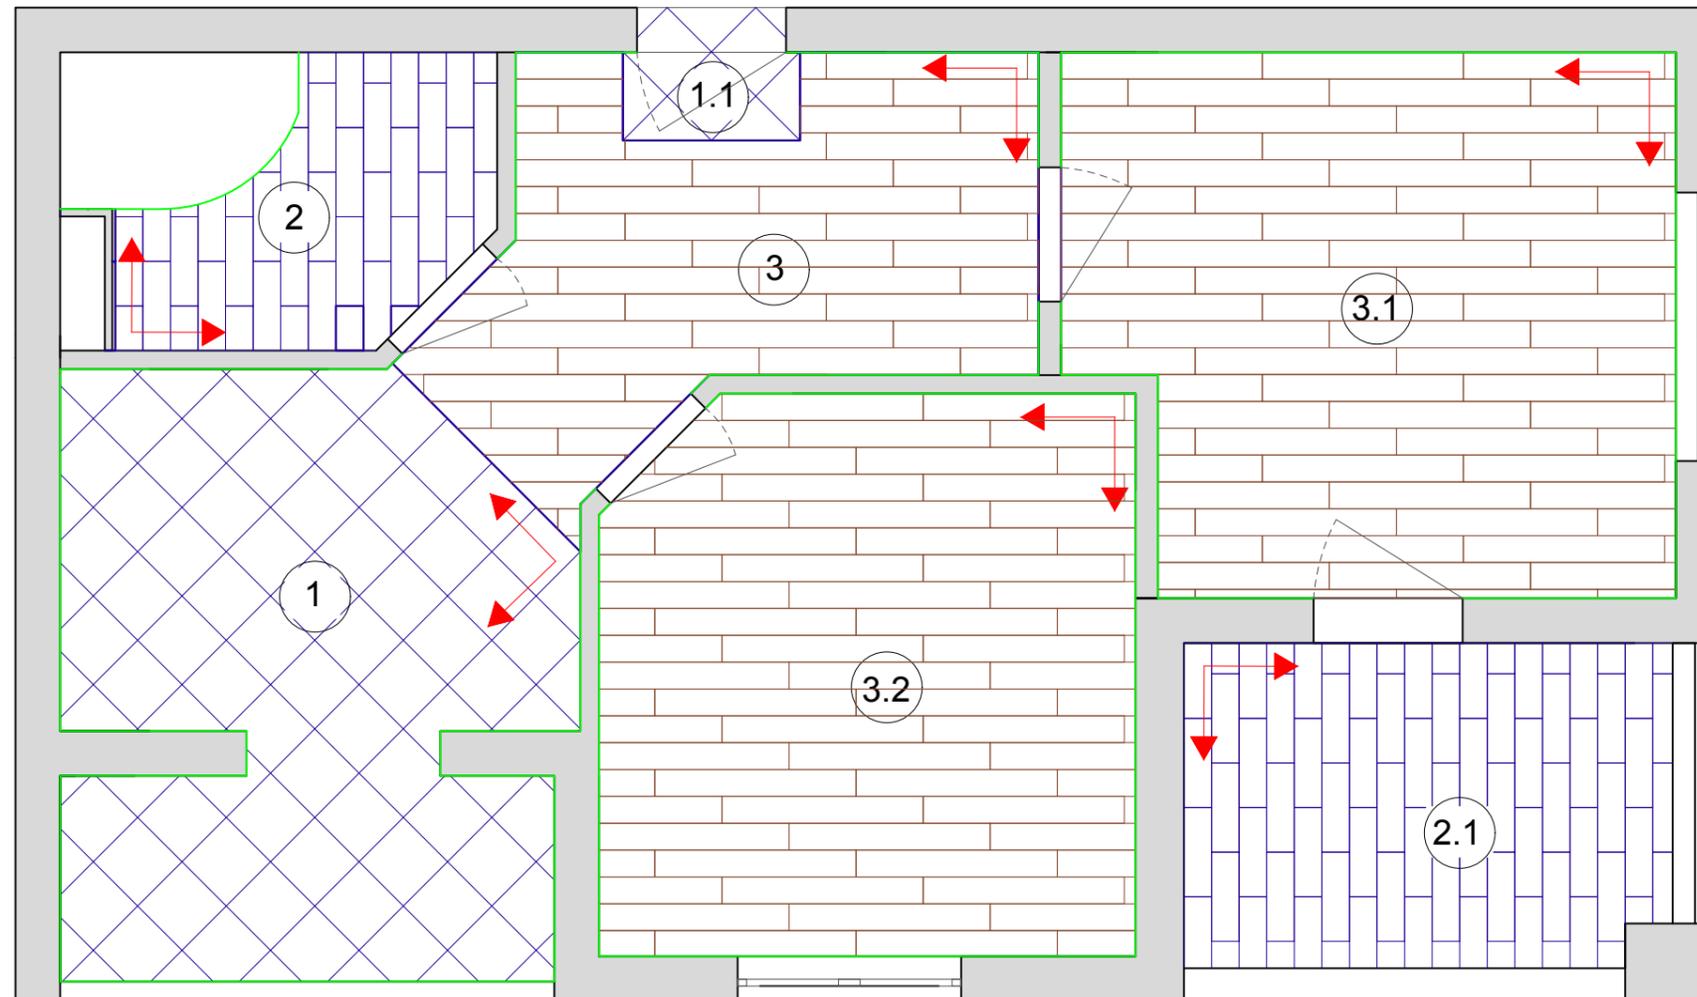

- 3** Ламинат
Укладка ламината со смещением в 1/3 каждый последующий ряд.
Размер панели: 1350x180
1 упаковка = 1,944 м²
Необходимое количество: 35 шт.
35 шт. +7%= 38 шт.
ИТОГО: 40 шт. - 8,5 м² - 5 упаковок (запас - 5 шт.)

- 3.1** Ламинат
Укладка ламината со смещением в 1/3 каждый последующий ряд.
Размер панели: 1350x180x8мм
1 упаковка = 1,944 м²
Необходимое количество: 58 шт.
58 шт. +7%= 62 шт.
ИТОГО: 64 шт. - 14,13 м² - 8 упаковок (запас - 6 шт.)

- 3.2** Ламинат
Укладка ламината со смещением в 1/3 каждый последующий ряд.
Размер панели: 1350x180x8мм
1 упаковка = 1,944 м²
Необходимое количество: 54 шт.
54 шт. +7%= 58 шт.
ИТОГО: 56 шт. - 13,24 м² - 7 упаковок (запас - 2 шт.)


— Плинтус
Робщ.= 51,92 м


↖ Начало раскладки
↘ напольного покрытия

Раскладка плитки сделана с учетом шва 2мм.

Все размеры даны БЕЗ учета штукатурки и чистовой отделки стен



План теплого пола

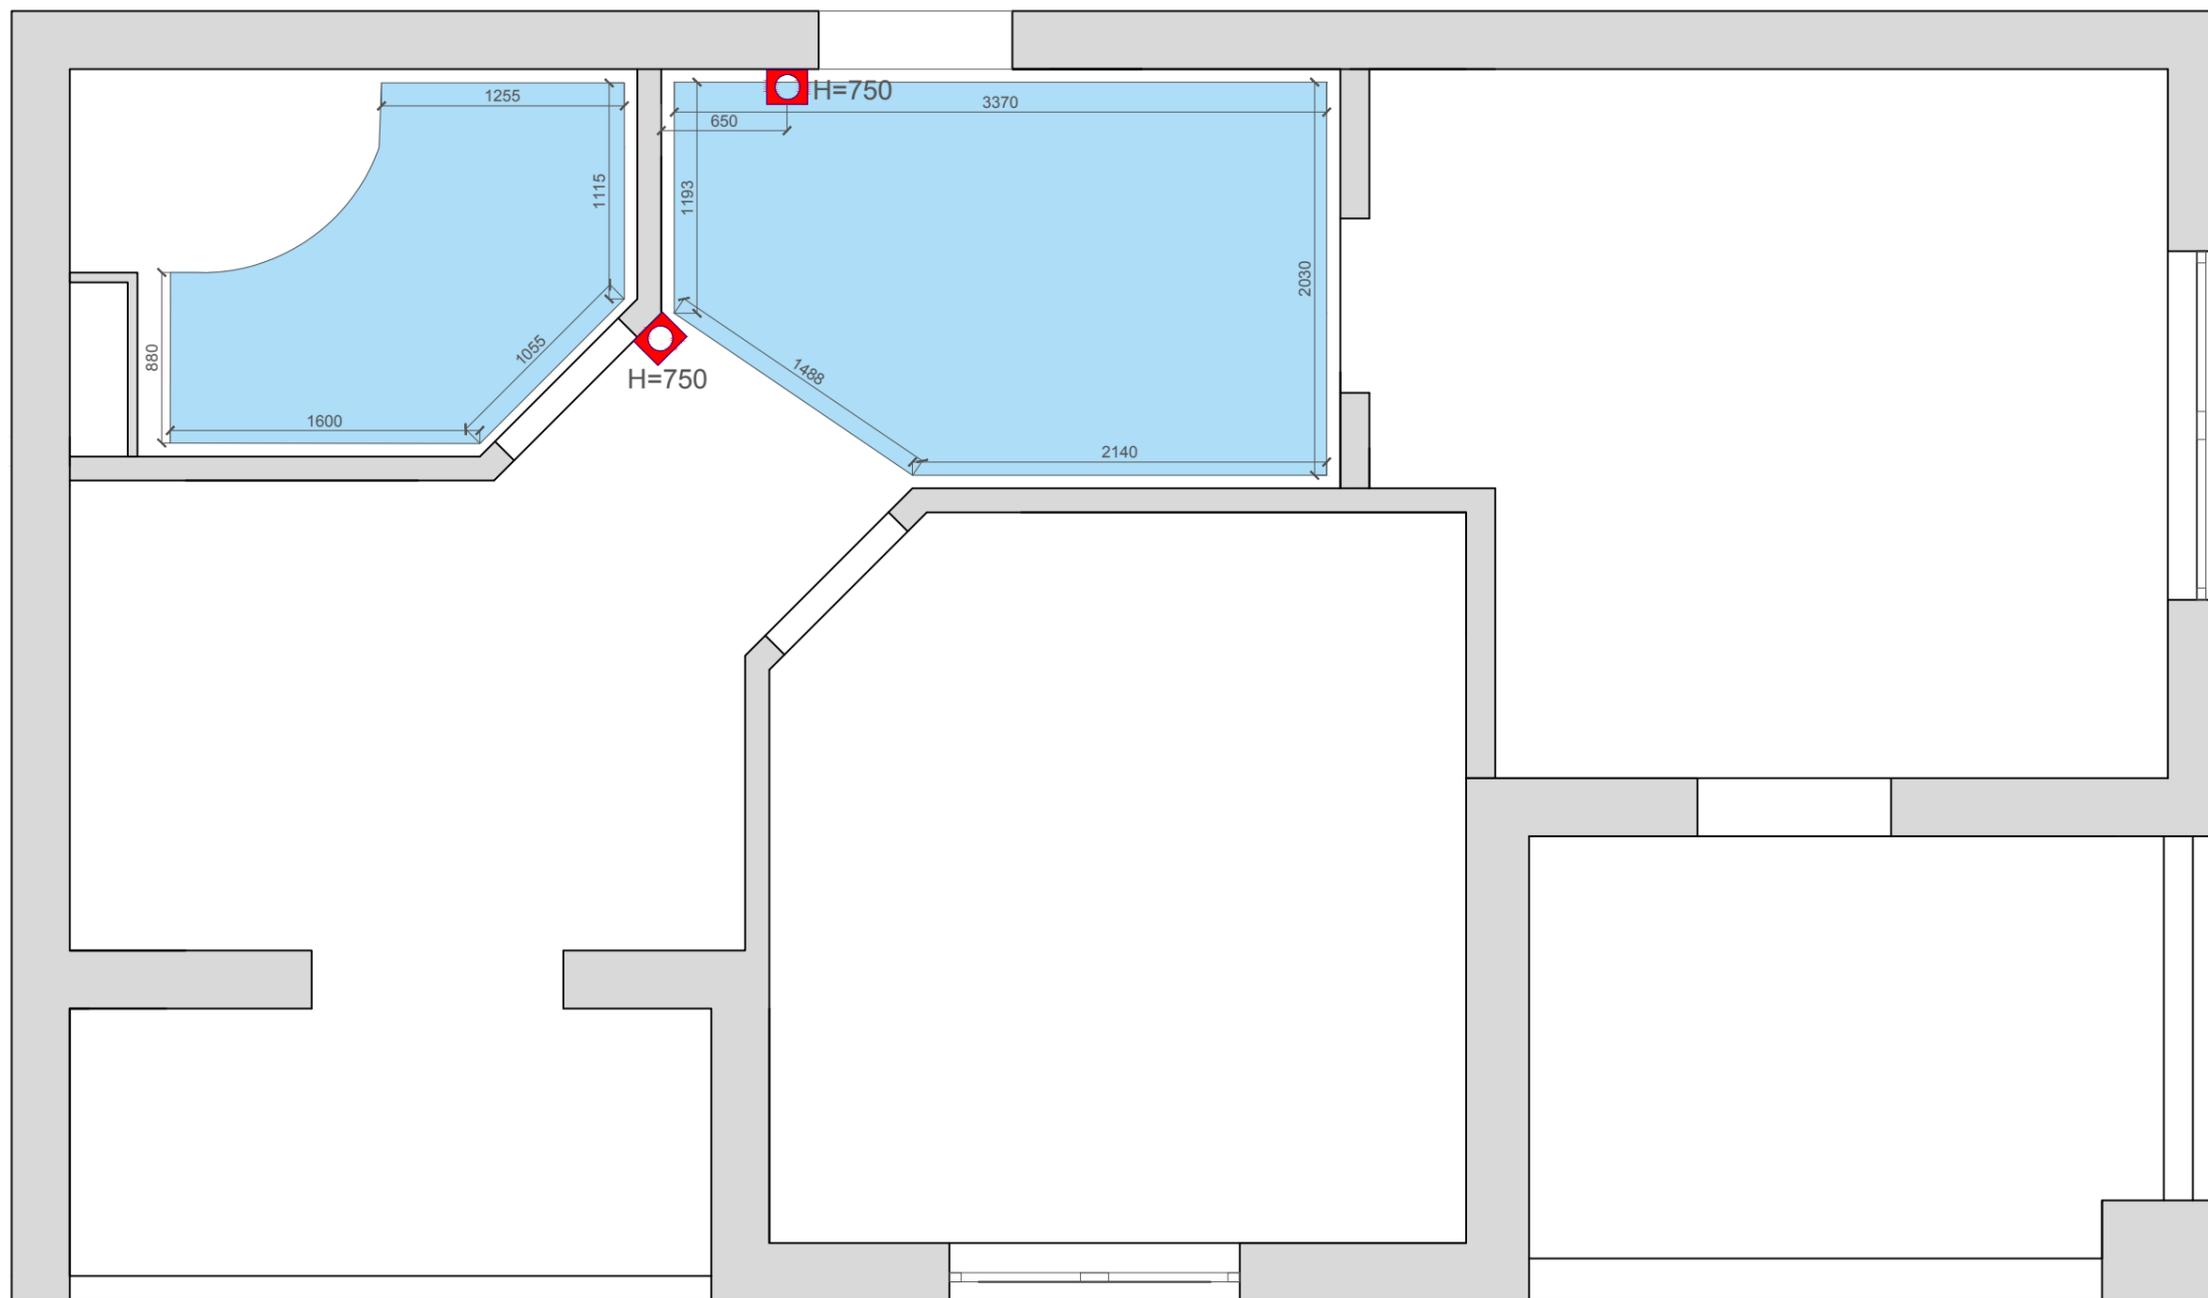

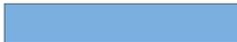 Теплый пол

 Регулятор

Постамент под умывальник

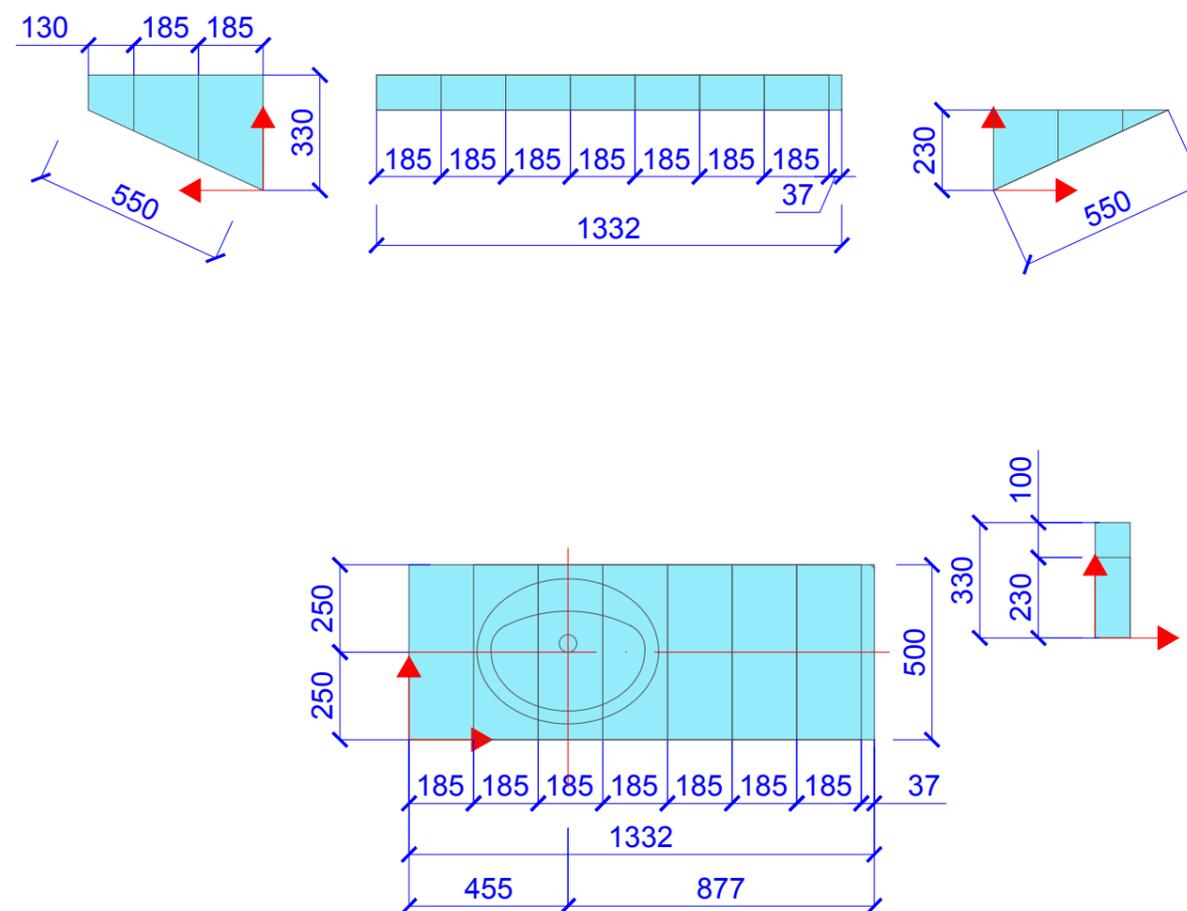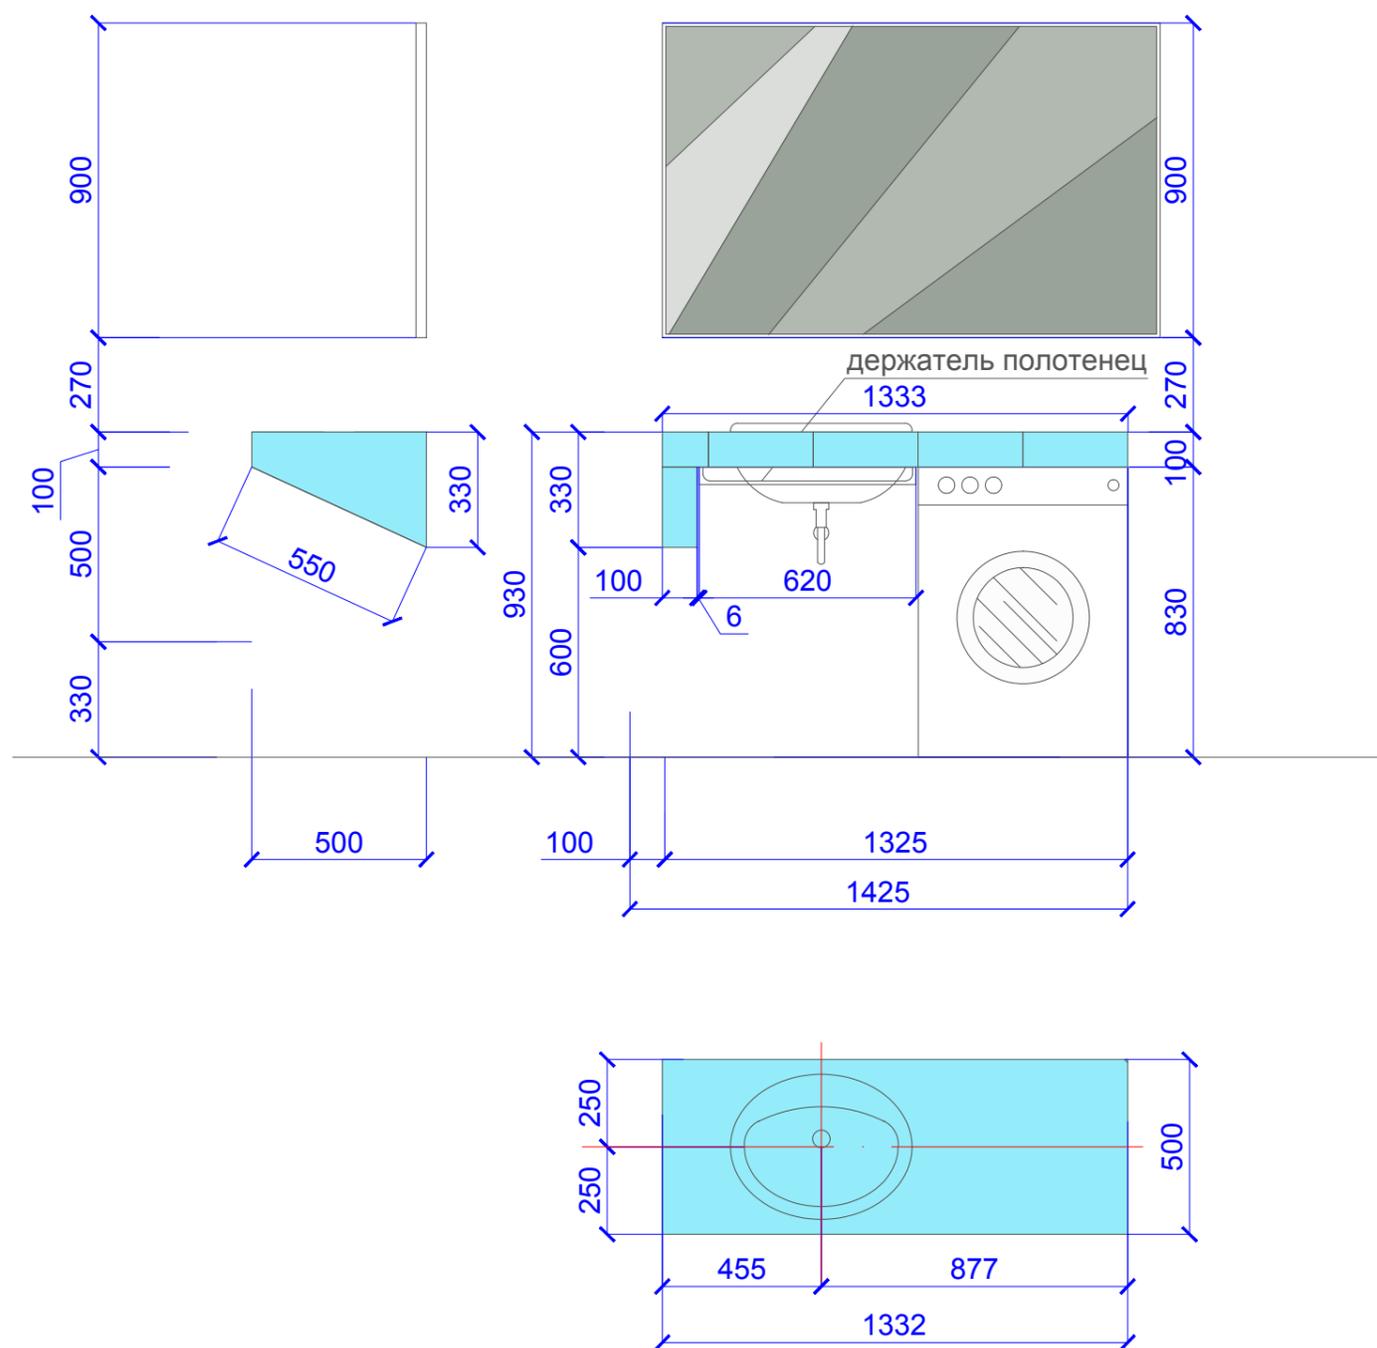

Примечания:

Корпус тумбы под умывальник - каркас+ГКЛ.


Фасад тумбы под умывальник - Плитка 185x598мм (подрезка плитки под размеры 185x500мм).


При формировании углов постамента торцевать плитку под 45°.

Все размеры даны БЕЗ учета штукатурки, толщины плитки и толщины слоя клея для плитки

Размеры указаны только для предварительного просчета. Для заказа необходим замер технолога.

Развертка стен СУ

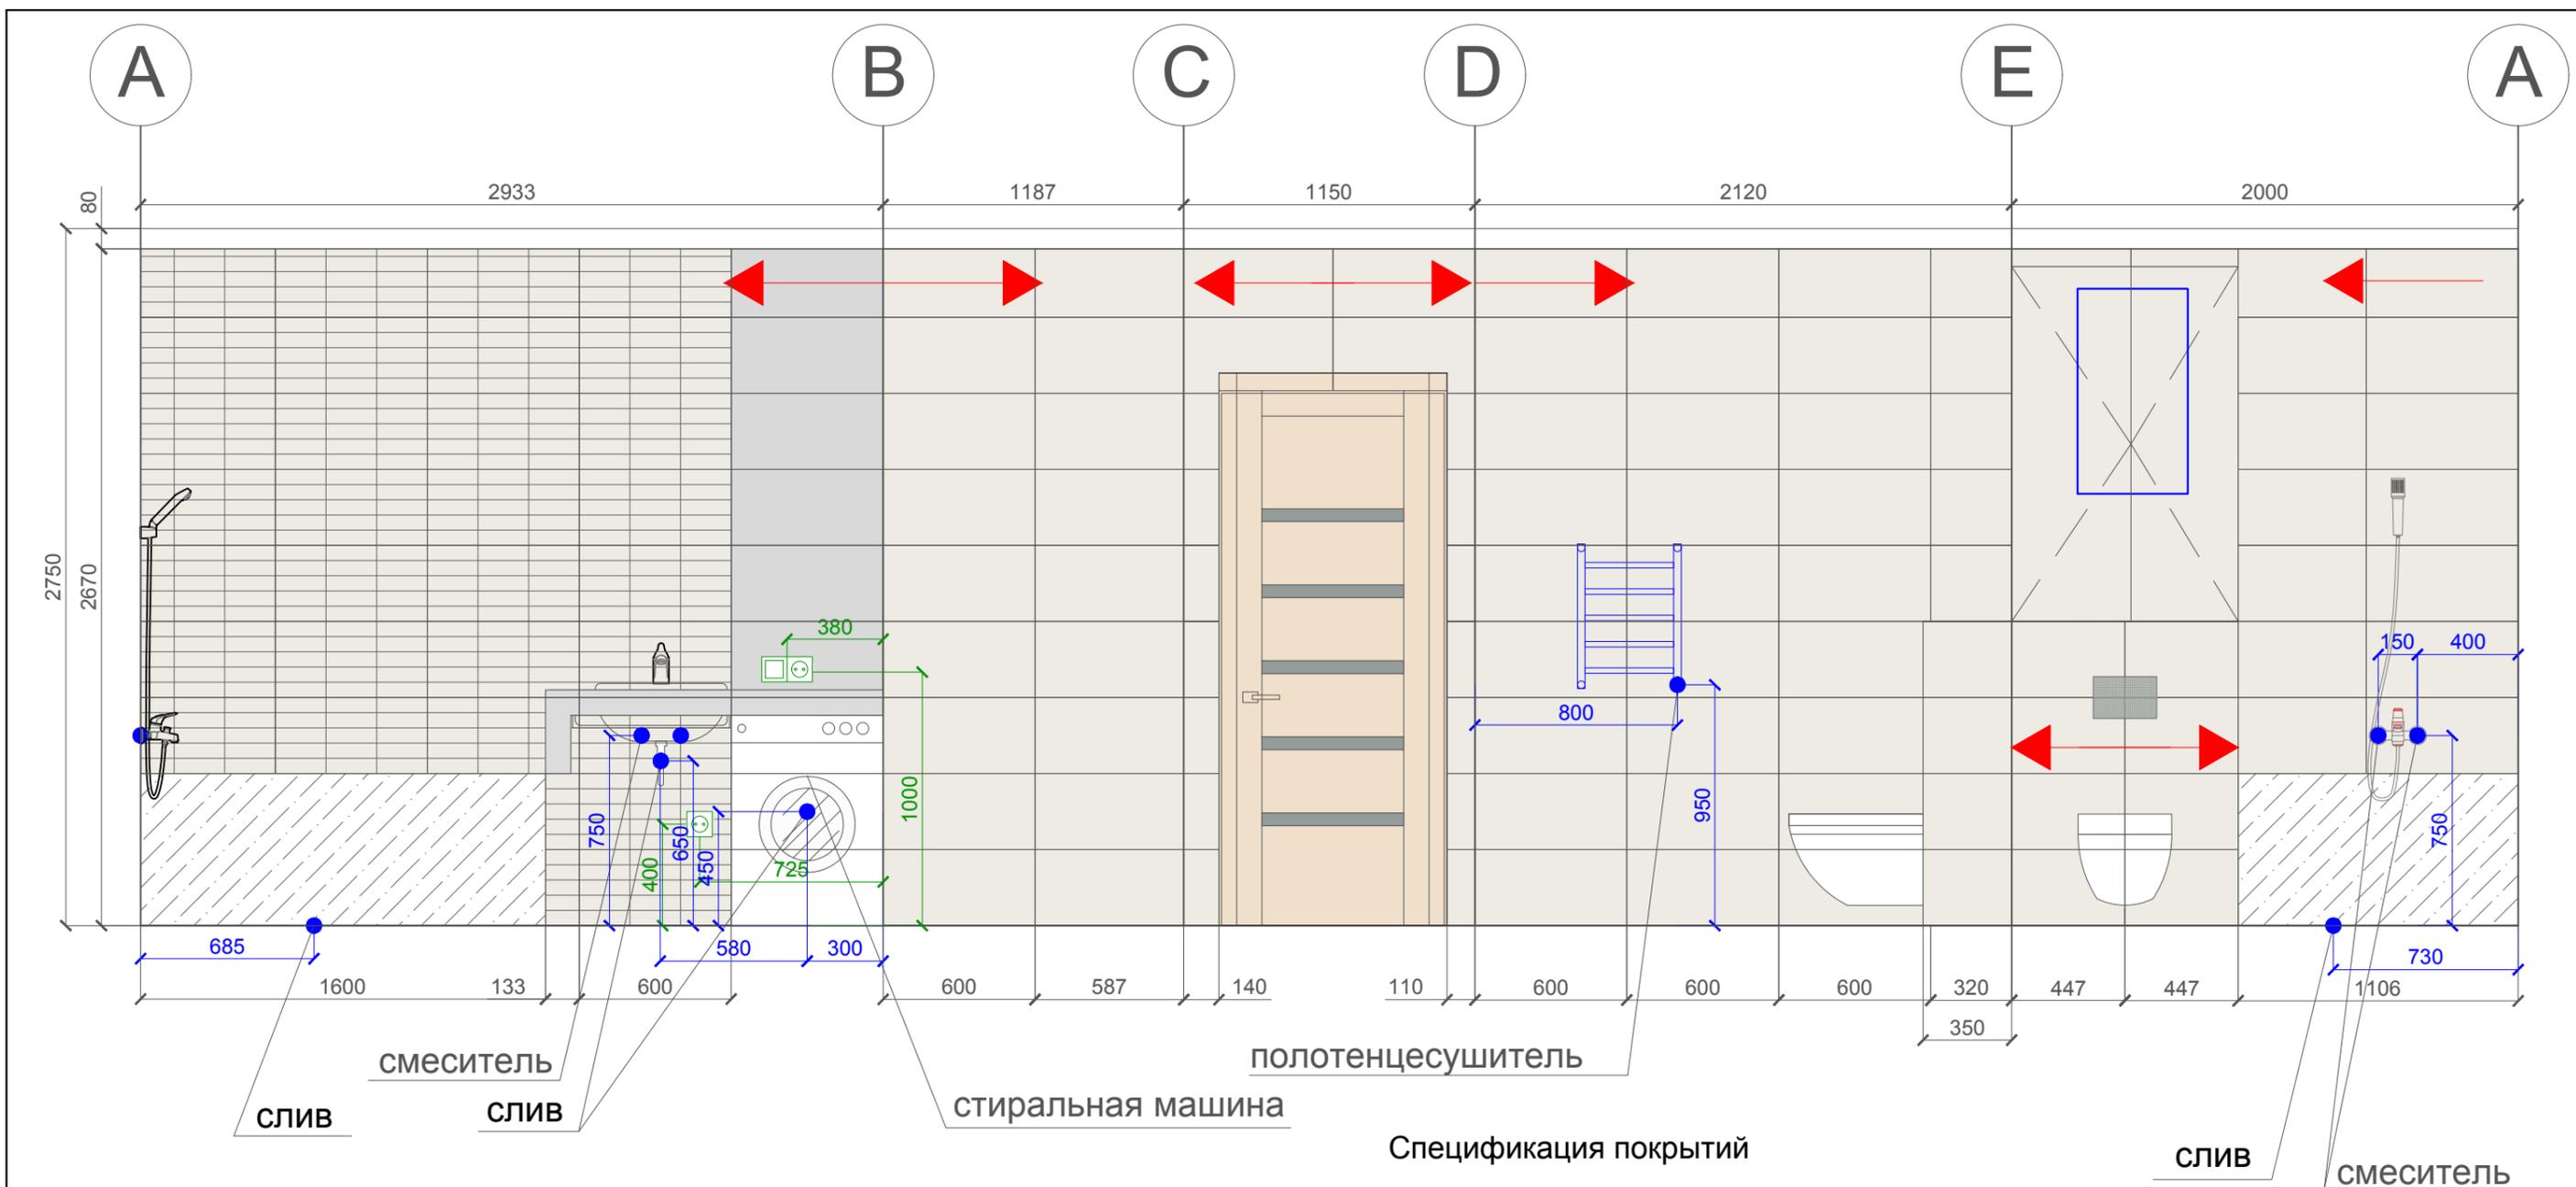


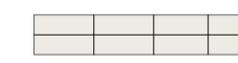 Плитка 297x600мм	 Плитка 297x600мм	 Плитка 297x600мм
---	--	--

Размер плитки: 300x600мм
 Необходимое количество: 9 шт.
 9 шт + 7% = 10 шт
ИТОГО: 10 шт (запас - 1 шт.)


Необходимое количество: 88шт
 88 шт + 7% = 94 шт
ИТОГО: 88 шт (запас - 6 шт.)

Необходимое количество: 32шт
 32 шт + 7% = 34 шт
ИТОГО: 34 шт(запас - 2 шт.)

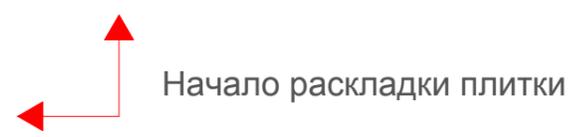


Раскладка плитки сделана с учетом шва 2 мм.


Все размеры даны БЕЗ учета штукатурки, толщины плитки и толщины слоя клея для плитки

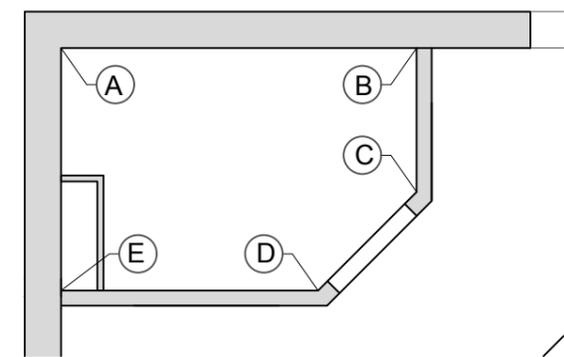

Развертка стен прихожей без мебели.

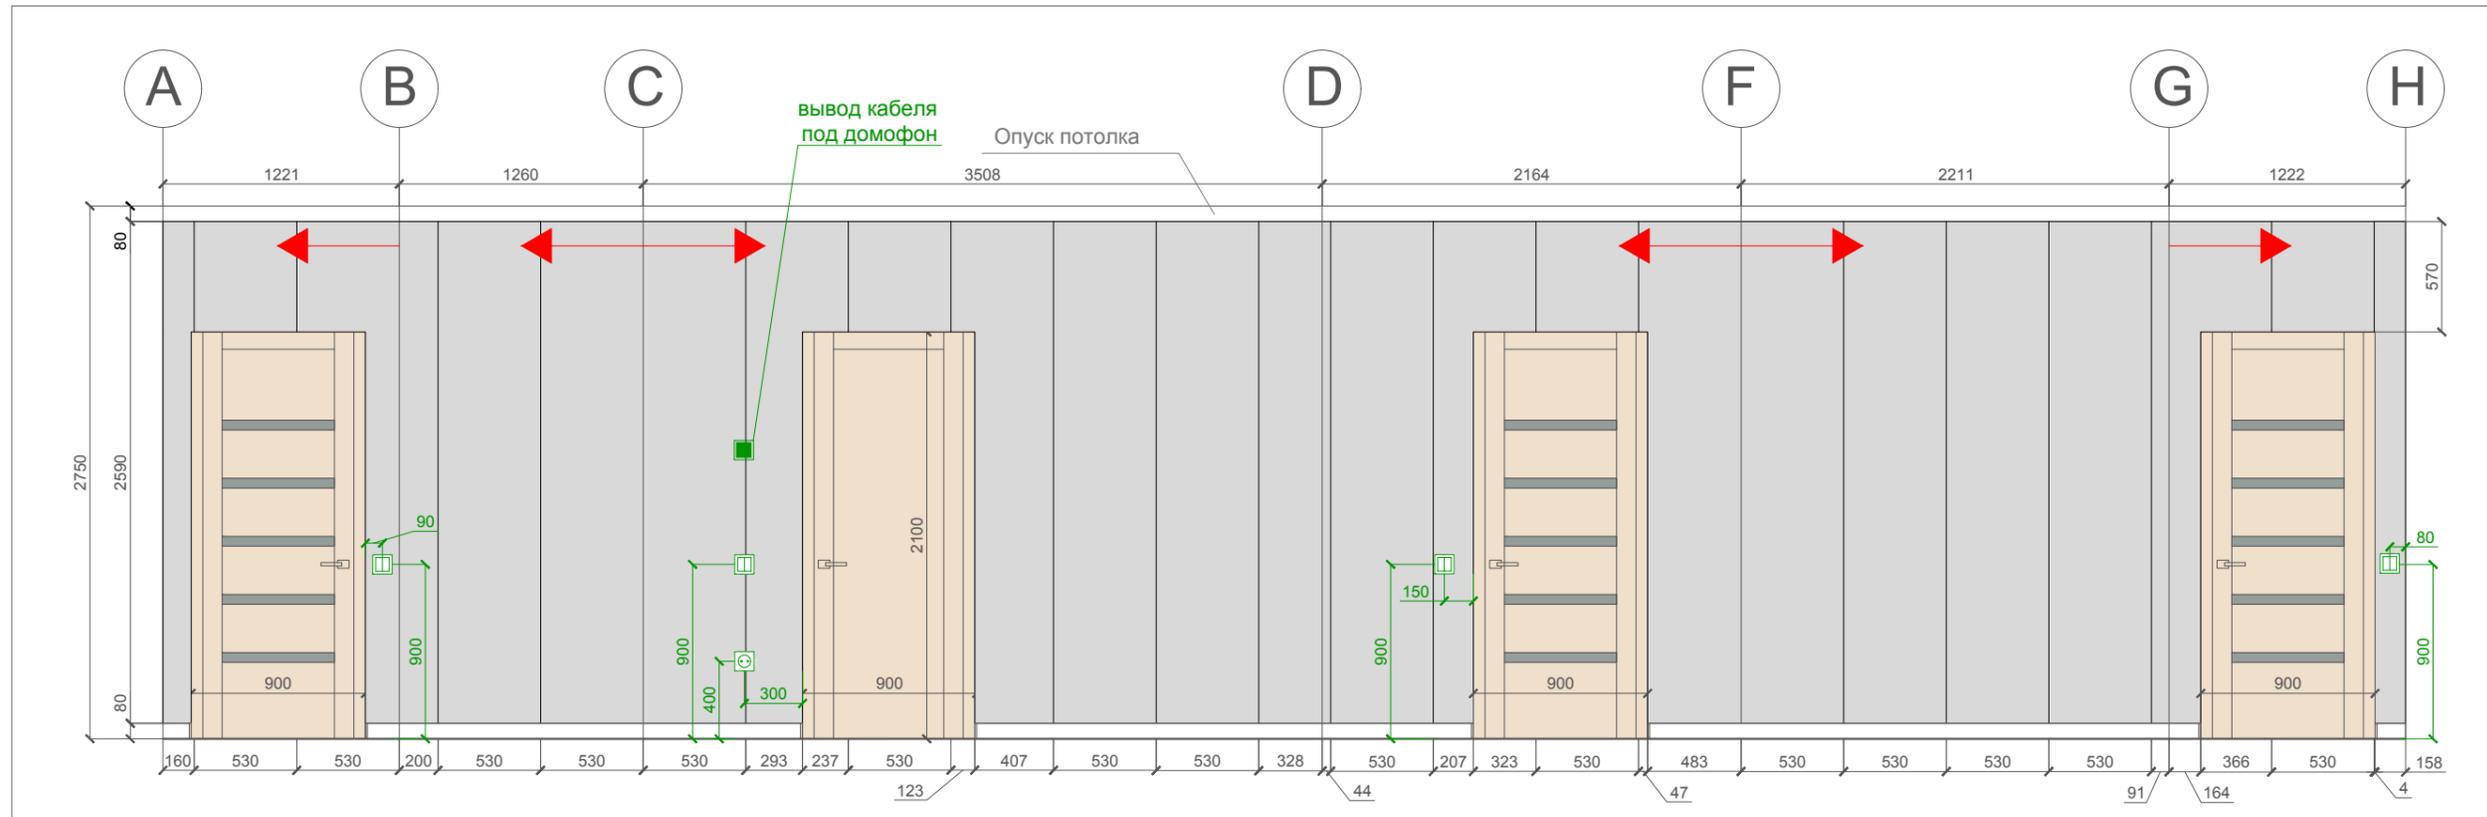

Спецификация покрытий

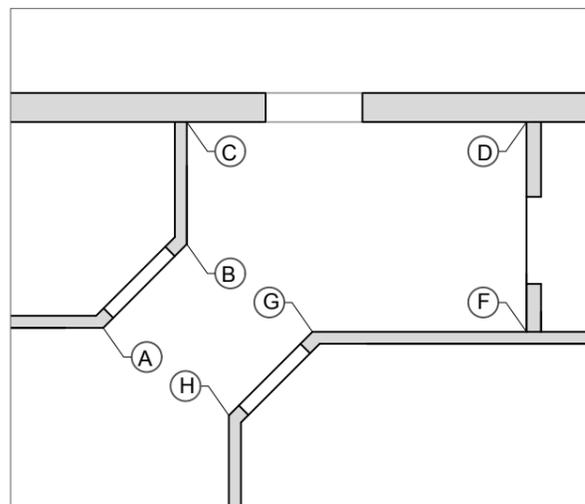

 Обои




Полоса 570 мм - 4 шт.
Полоса 2570 мм - 22шт.

Итого: **8 рулонов**
(0,5 рулона запас)

 Начало поклейки обоев

Все размеры даны БЕЗ учета штукатурки и чистовой отделки стен

Развертка стен гостиной без мебели.

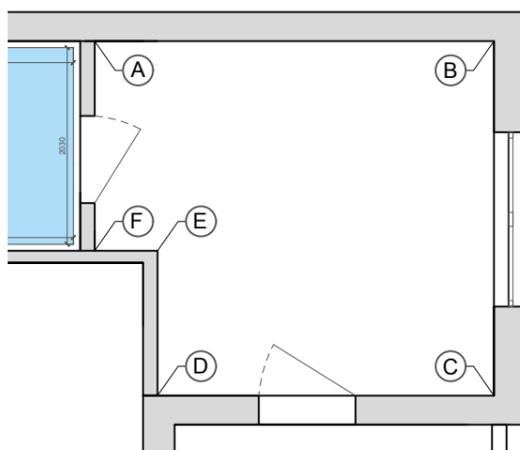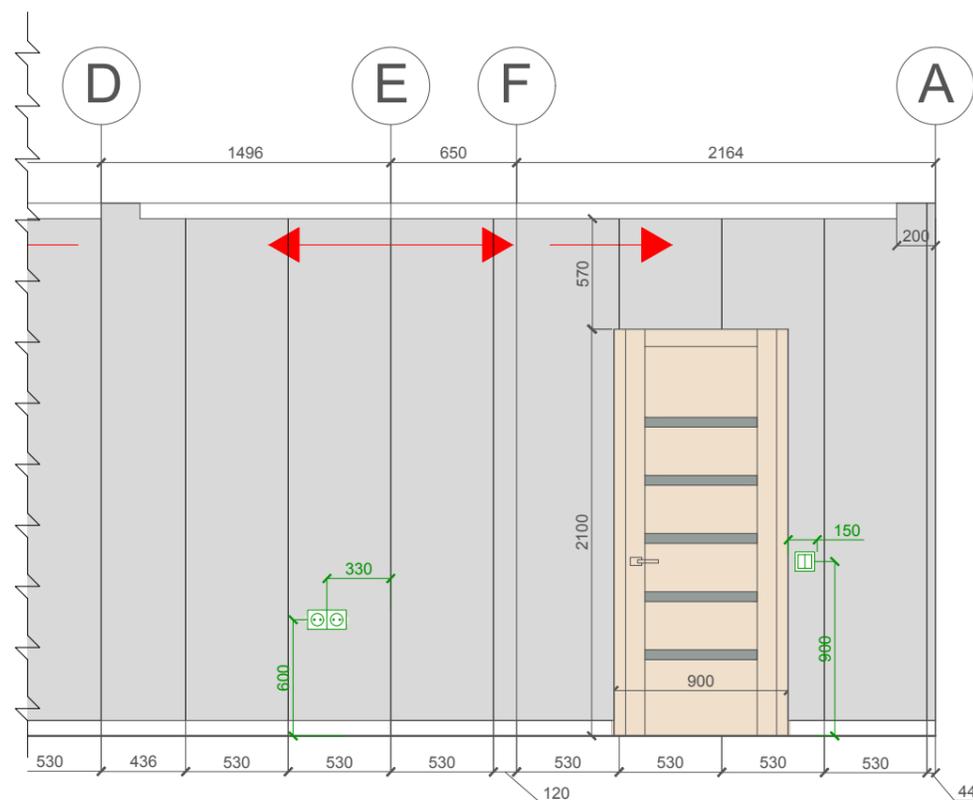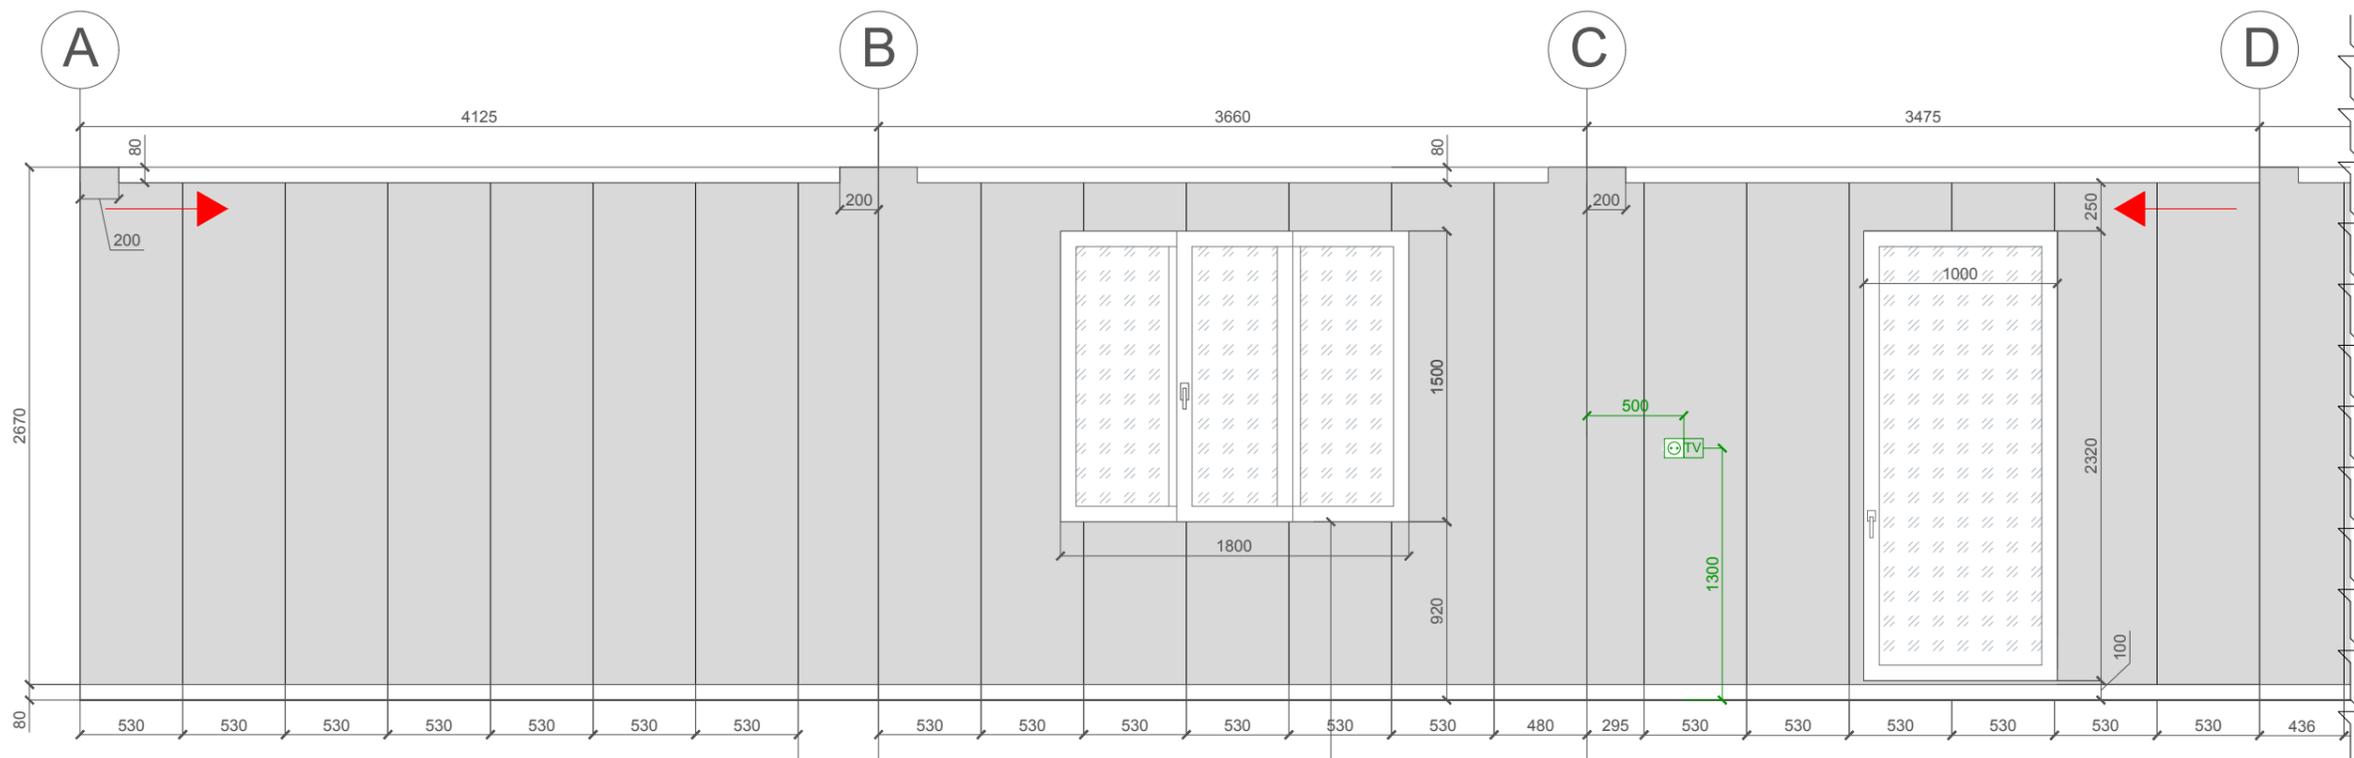

Обои




- Полоса 2670 мм - 7 шт.
- Полоса 2590 мм - 19 шт.
- Полоса 840 мм - 3 шт.
- Полоса 570 мм - 1 шт.
- Полоса 250 мм - 4 шт.

Итого: 10 рулонов
(0,5 рулона запас)

← Начало поклейки обоев

Все размеры даны БЕЗ учета штукатурки и чистовой отделки стен

Развертка стен спальни без мебели.

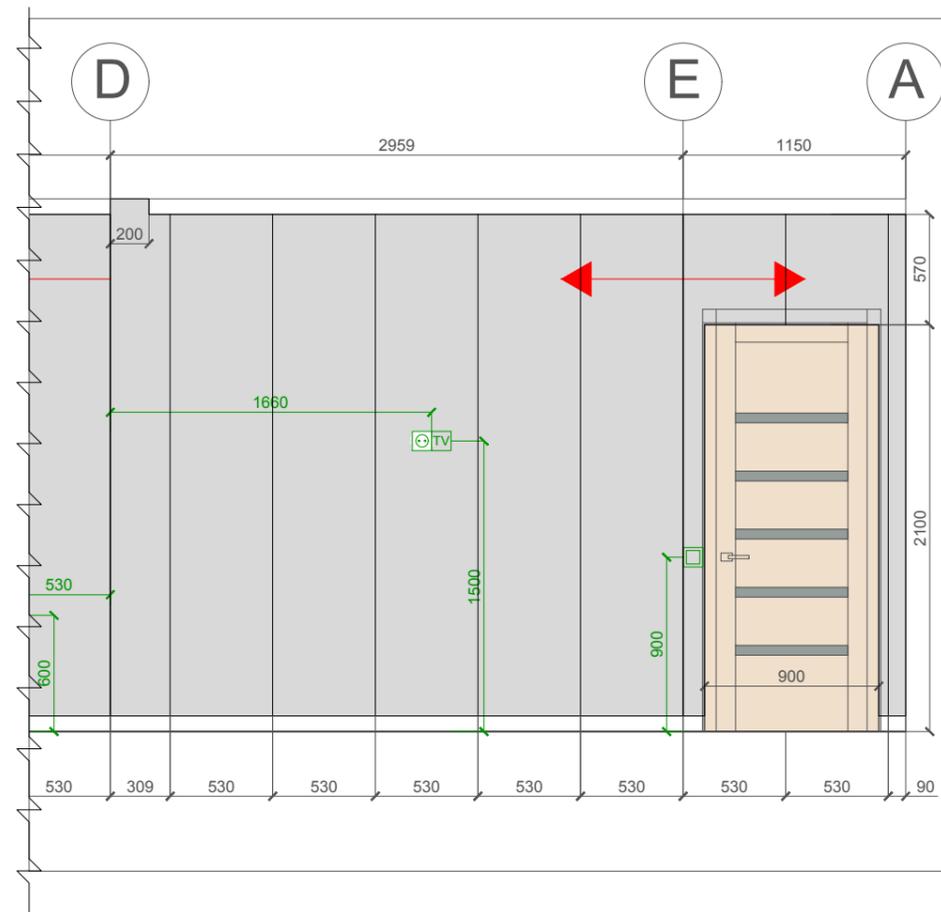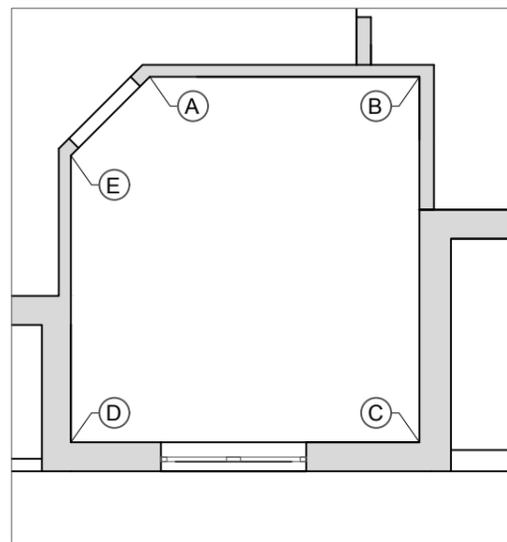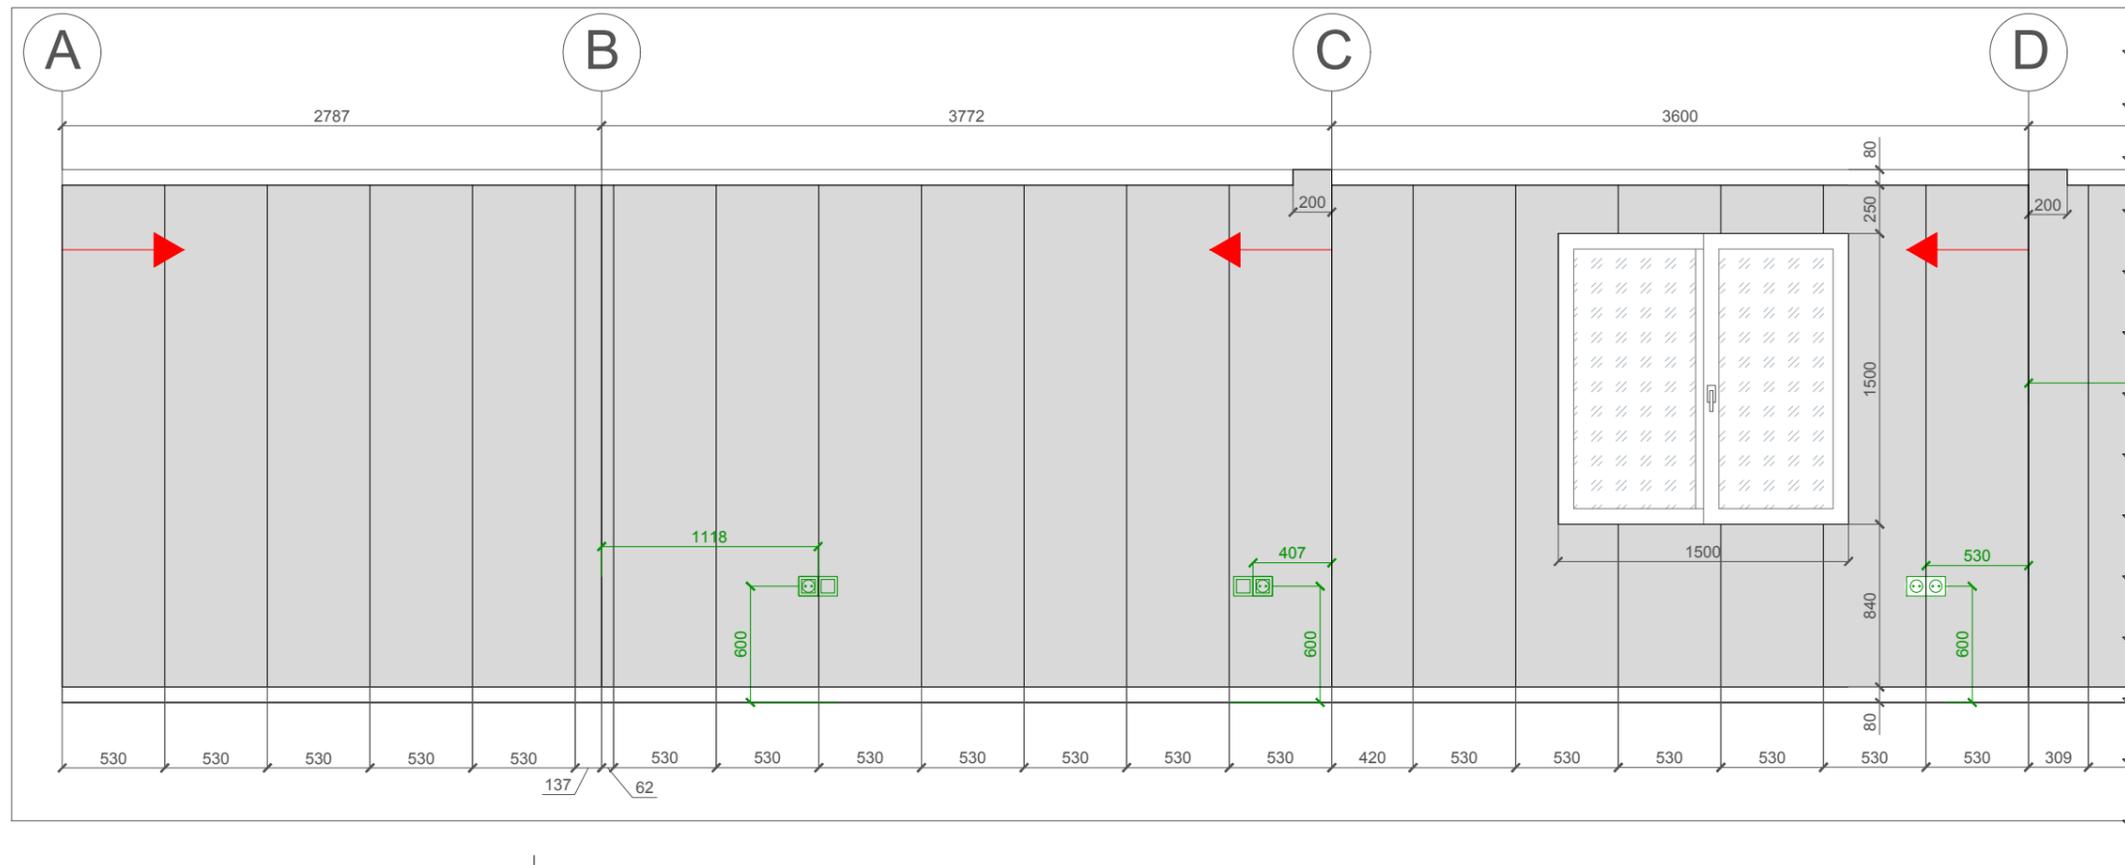

 Обои



Полоса 2670 мм - 2 шт.
 Полоса 2590 мм - 24шт.
 Полоса 840 мм - 2шт.
 Полоса 250 мм - 2шт.

Итого: 9 рулонов
(0,5 рулона запас)

 Начало поклейки обоев

Все размеры даны БЕЗ учета штукатурки и
 чистовой отделки стен

Развертка стен лоджии без мебели.

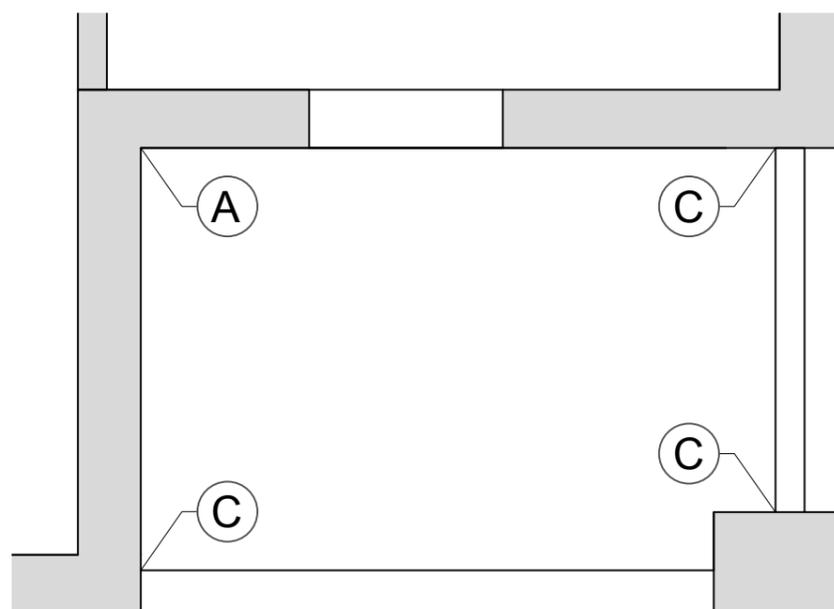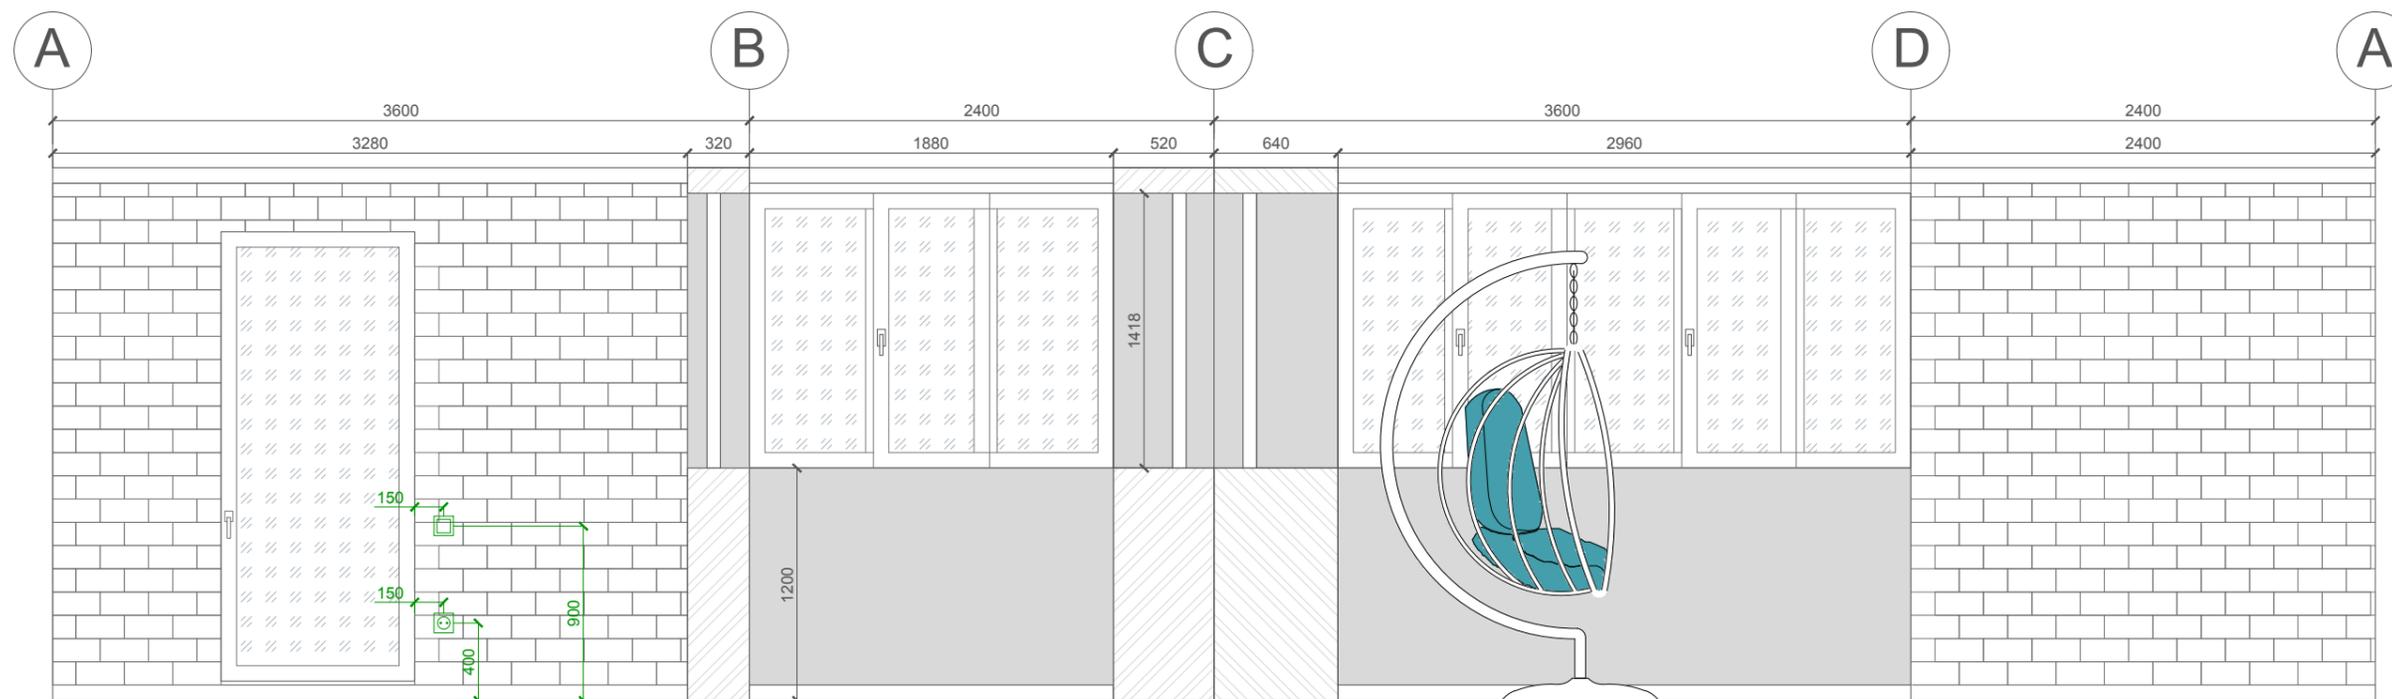


Плитка под кирпич 250x120 -472шт




Краска 9,9м²

Все размеры даны БЕЗ учета штукатурки и чистовой отделки стен

Развертка стен кухни без мебели.

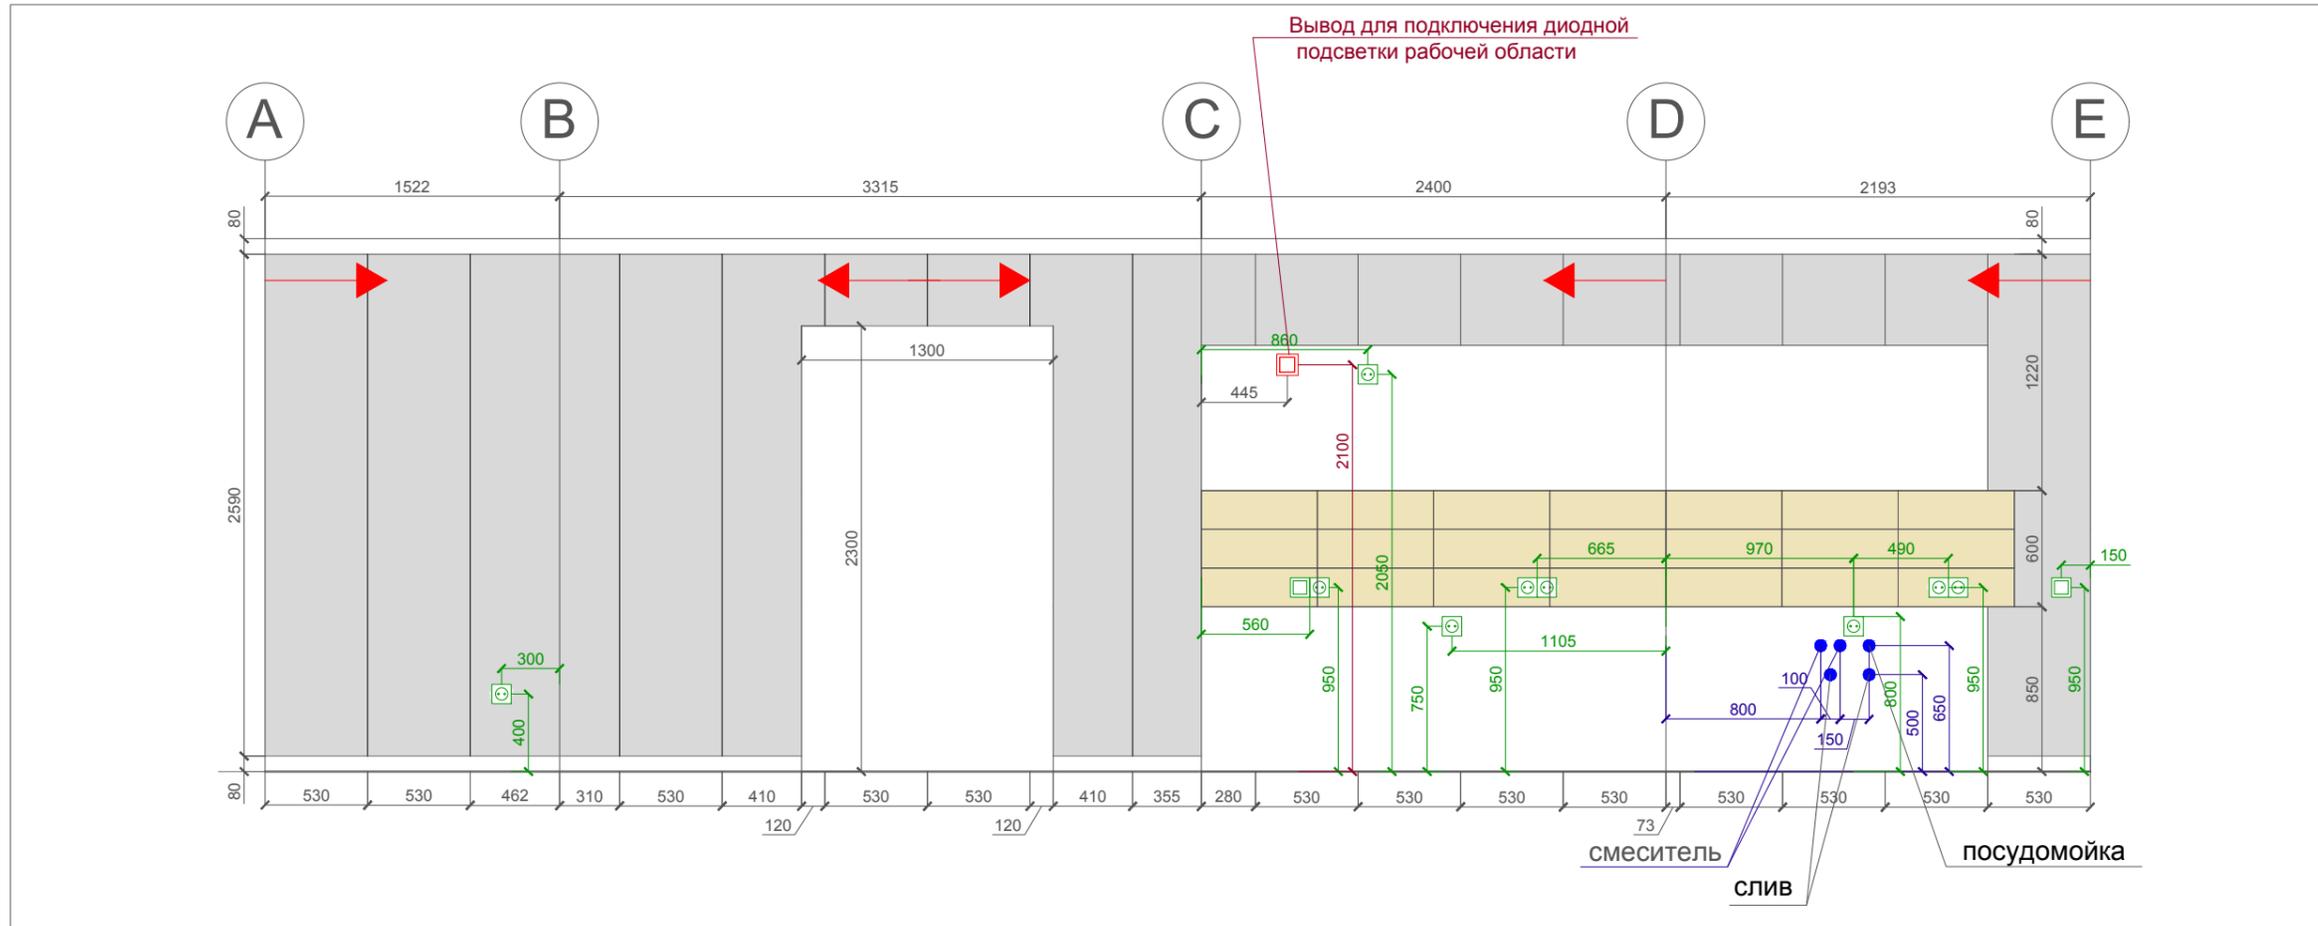

Спецификация покрытий

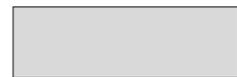

Обои

Полоса 2590 мм - 9 шт.
 Полоса 470 мм - 7 шт.
 Полоса 370 мм - 2 шт.


Итого:

4 рулонов
 (0,5 рулона запас)



Плитка Allore Group Шеби вуд


Плитка Allore Group Шеби вуд
 Размер плитки: 200x600x8,5мм
 1 упаковка = 9 шт. = 1,08м²
 Необходимое количество: 21шт.
 21 шт + 5% = 22 шт
 ИТОГО: 27 шт - 3 упаковки - 3,24 м²
 (запас - 6шт.)

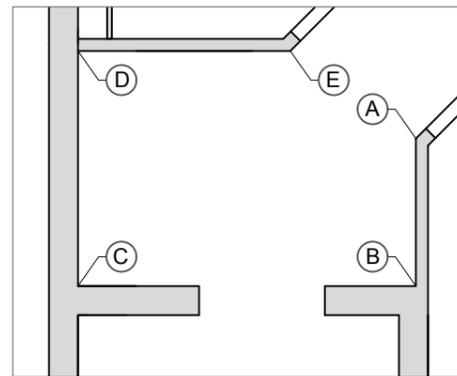


← Начало поклейки обоев и раскладки плитки

Все размеры даны БЕЗ учета штукатурки и чистовой отделки стен

Развертка стен столовой без мебели.

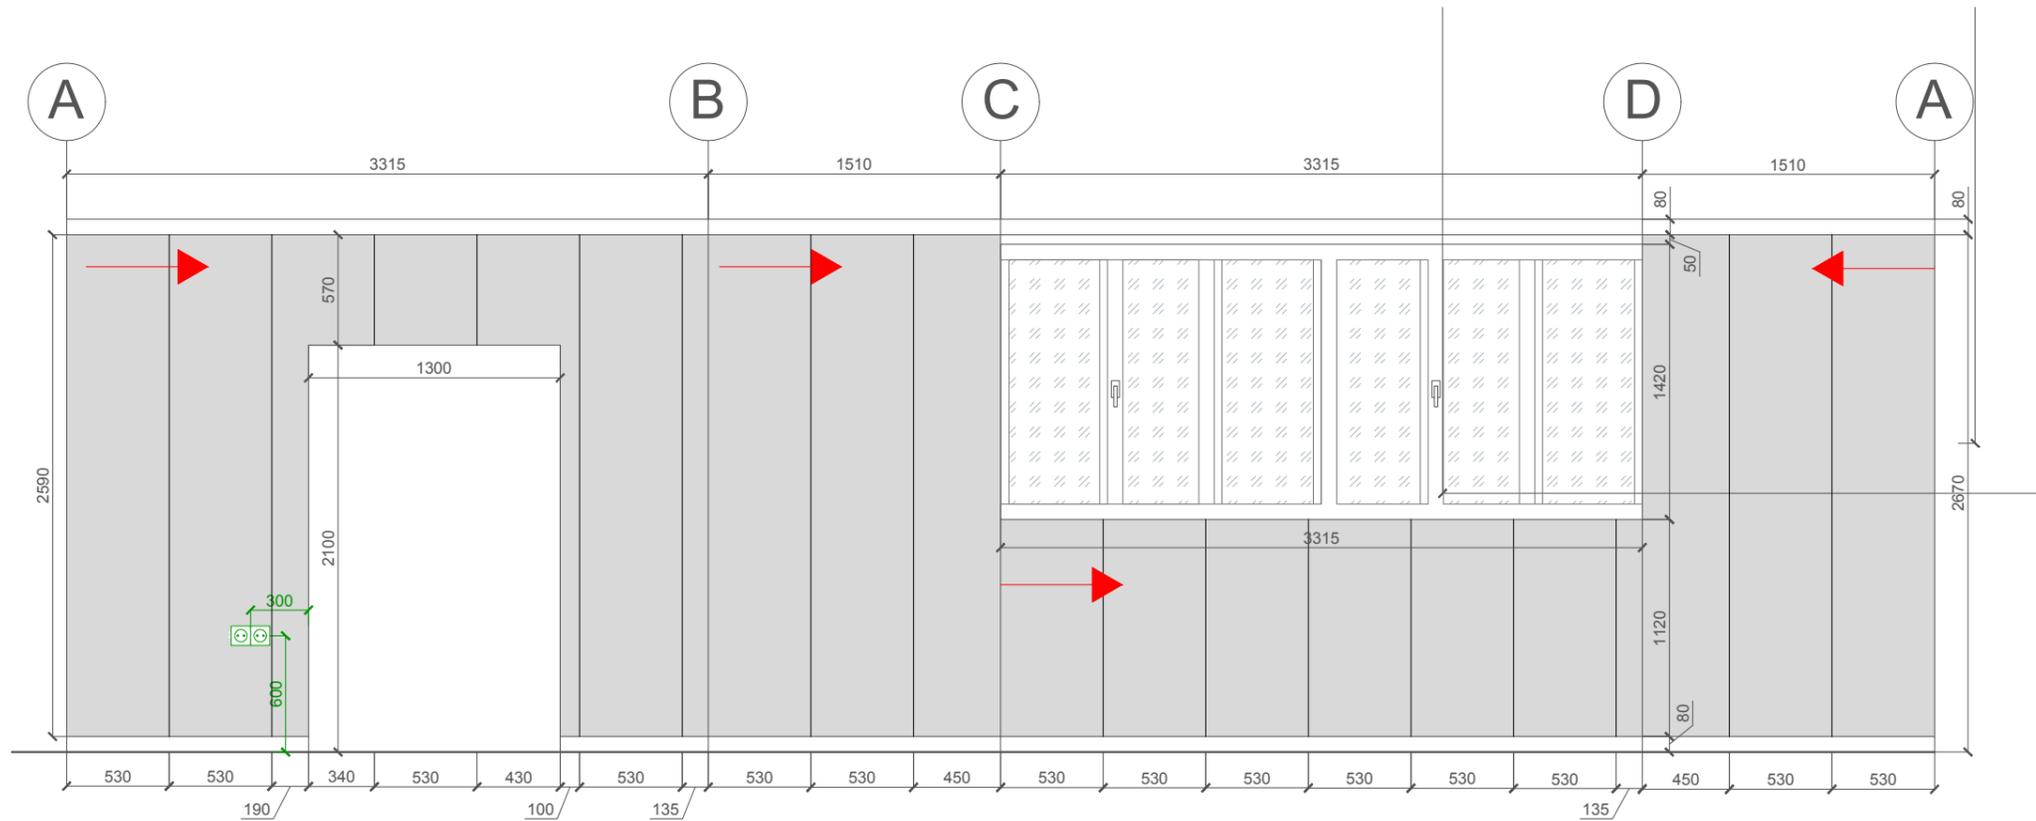

Спецификация покрытий

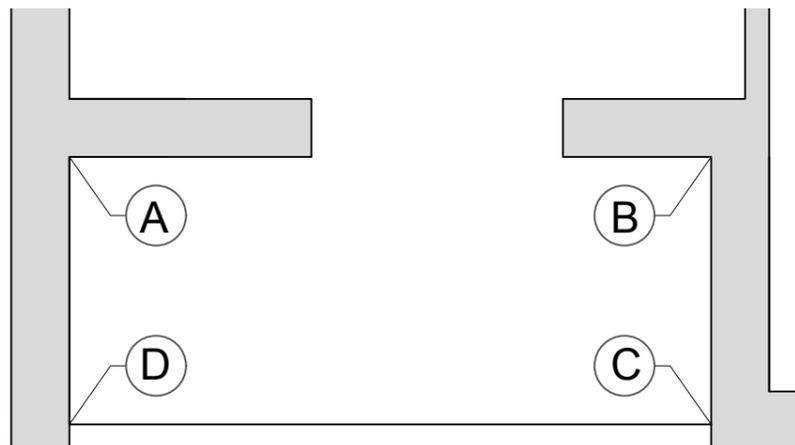

 Обои

Полоса 2590 мм - 12 шт.

Полоса 1120 мм - 6 шт.

Полоса 570 мм - 1 шт.

Итого:



5 рулонов




(0,5 рулона запас)

 Начало поклейки обоев и раскладки плитки

Все размеры даны БЕЗ учета штукатурки и чистовой отделки стен

Развертка стен гостиной без мебели.

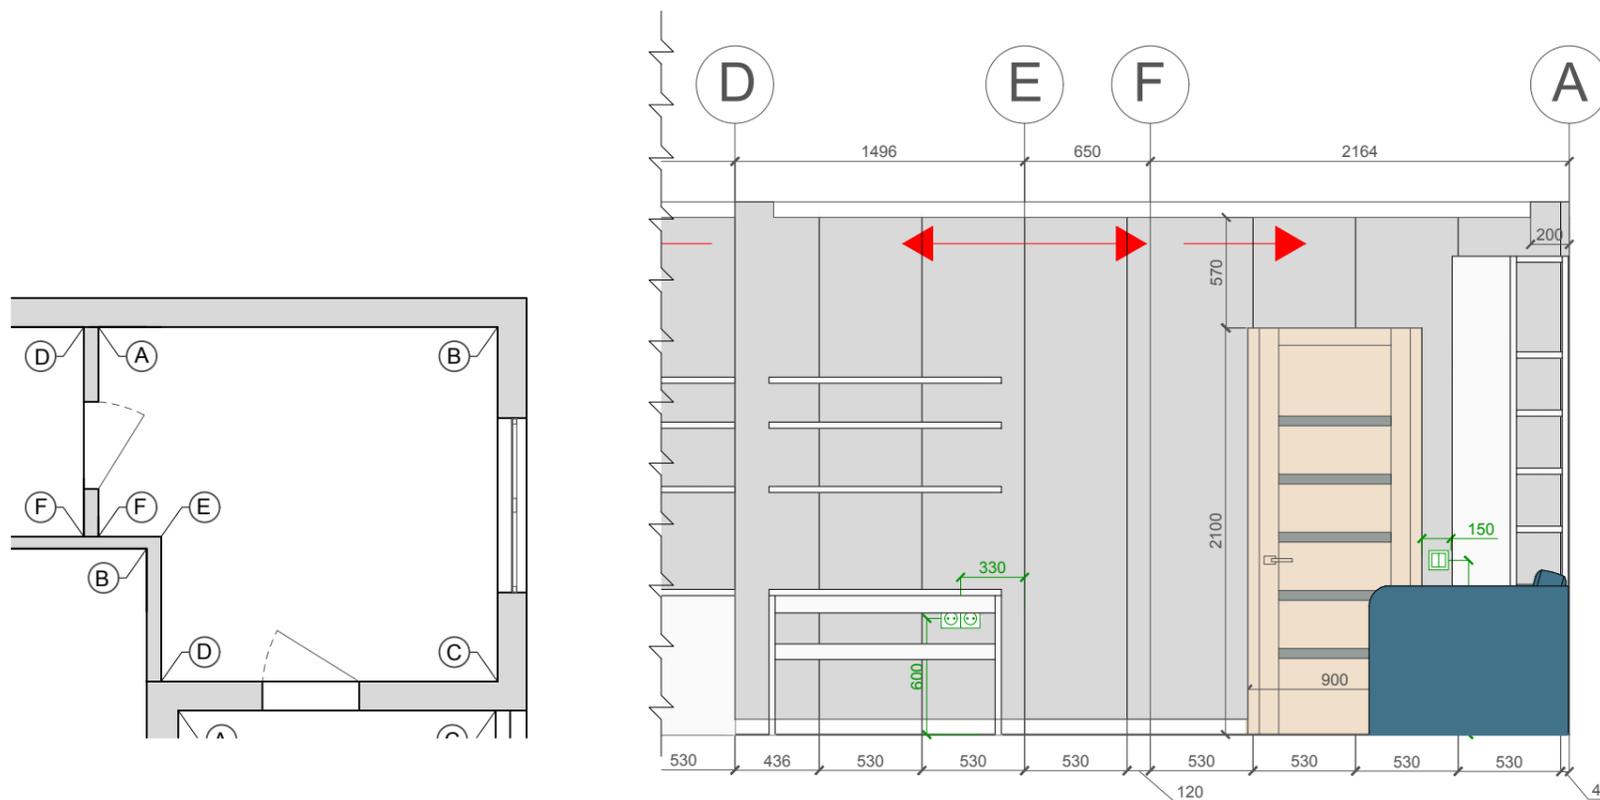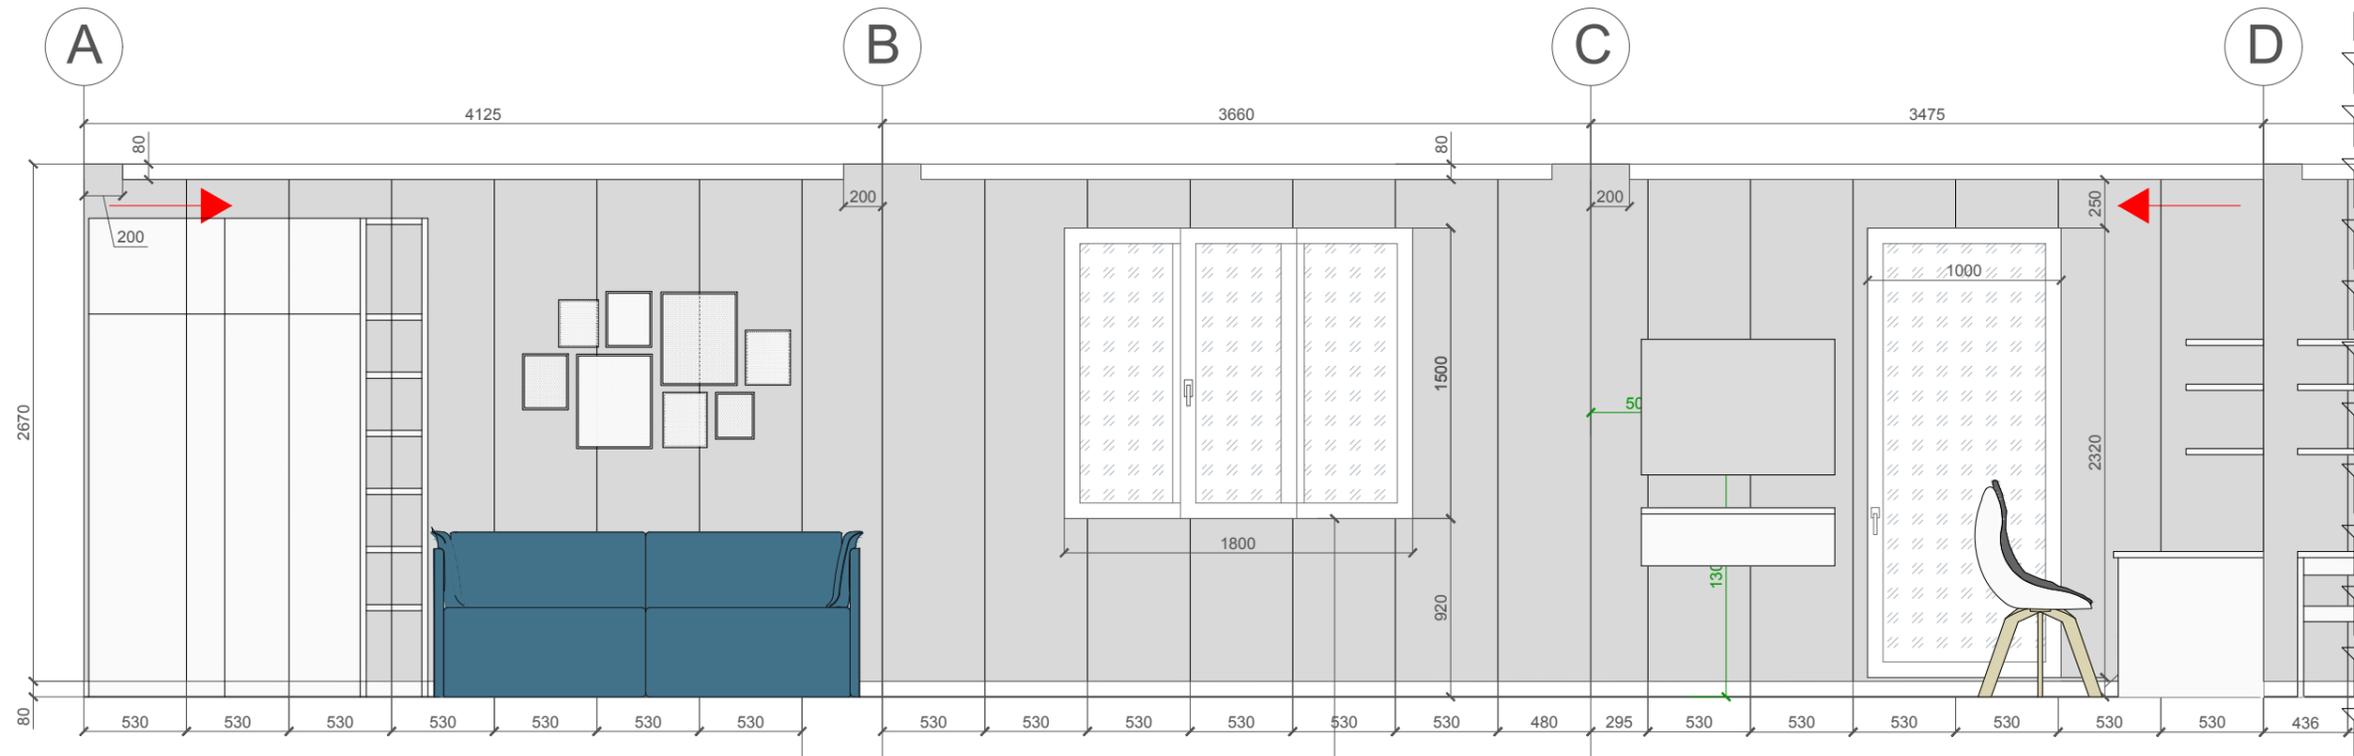

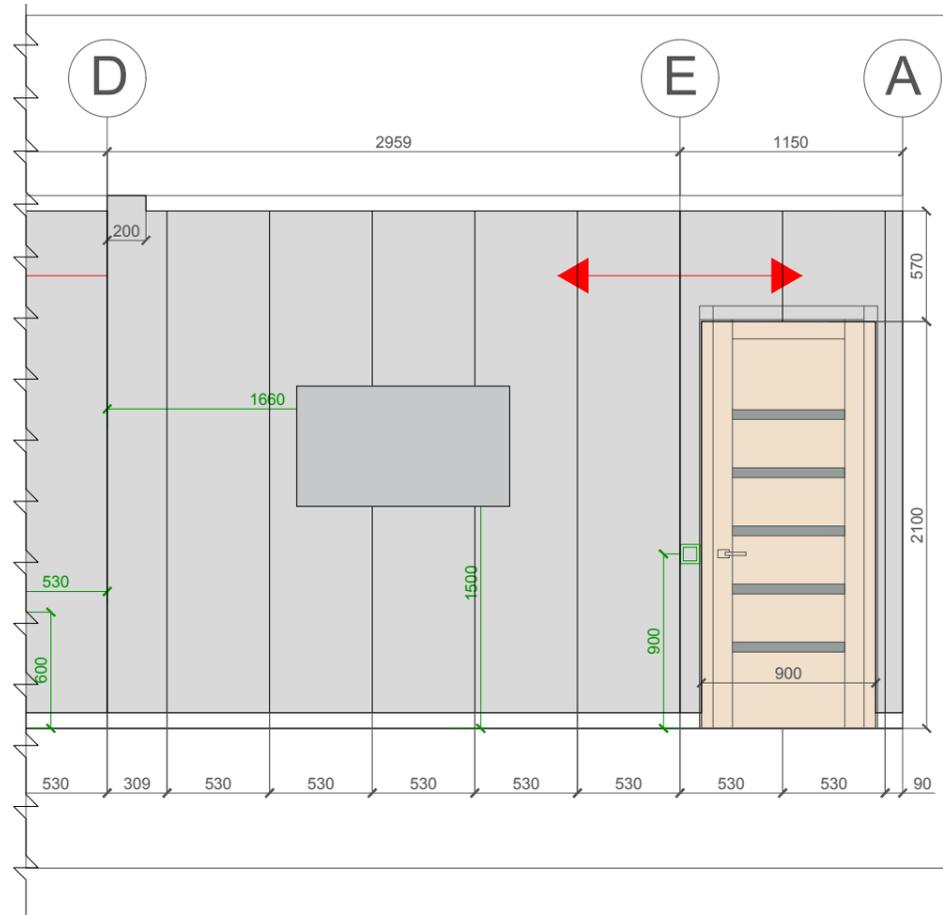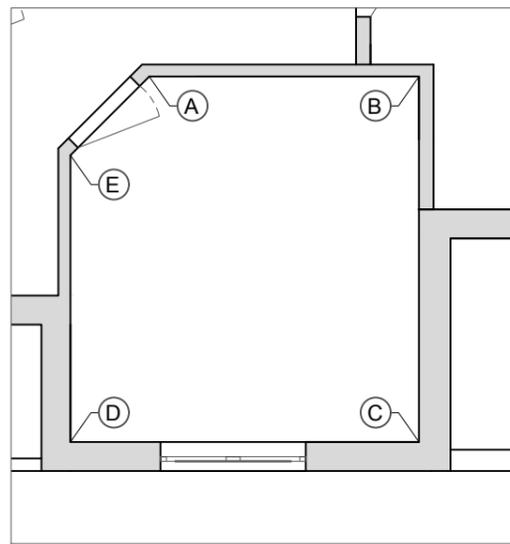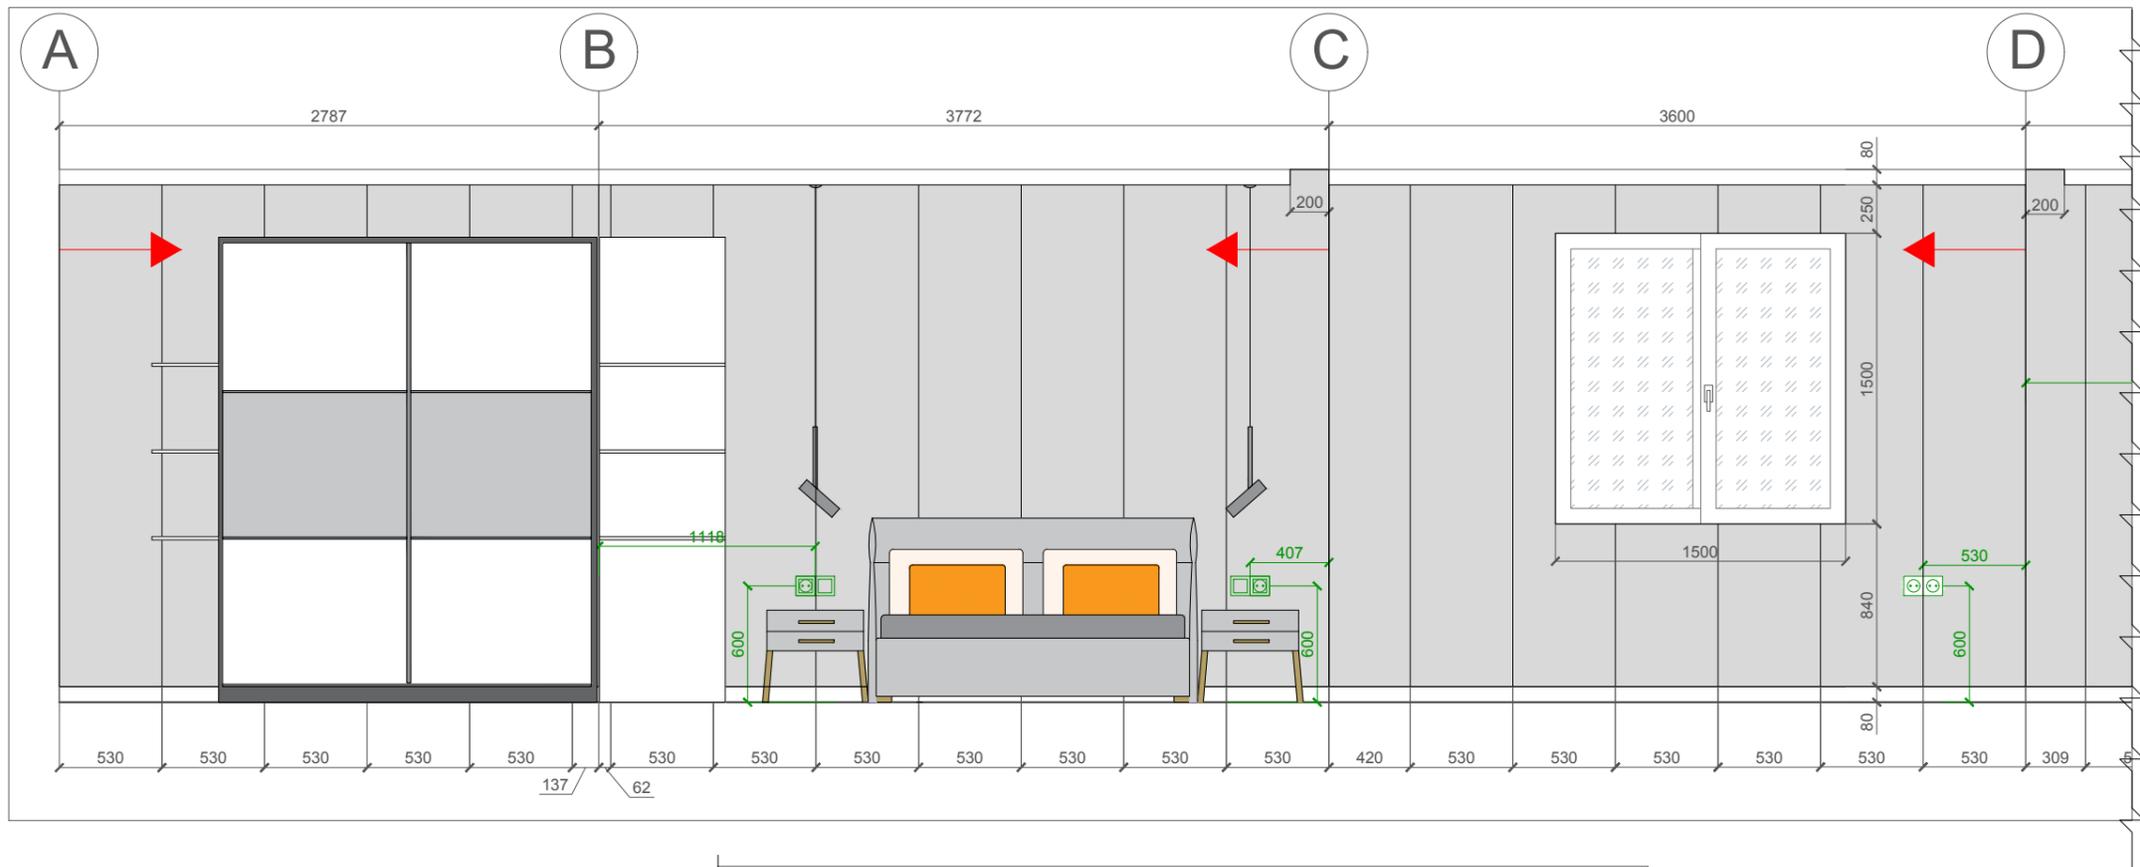

Развертка стен лоджии без мебели.

