

ЭКСПЛИКАЦИЯ

к плану расположения розеток и выключателей

1 Р - розетка


2 В - выключатель

3 В-Д - выключатель с регулятором яркости света

4 К-А - коробка с автоматами

5 К-У - коробка с эл. счетчиком

S - высота от пола

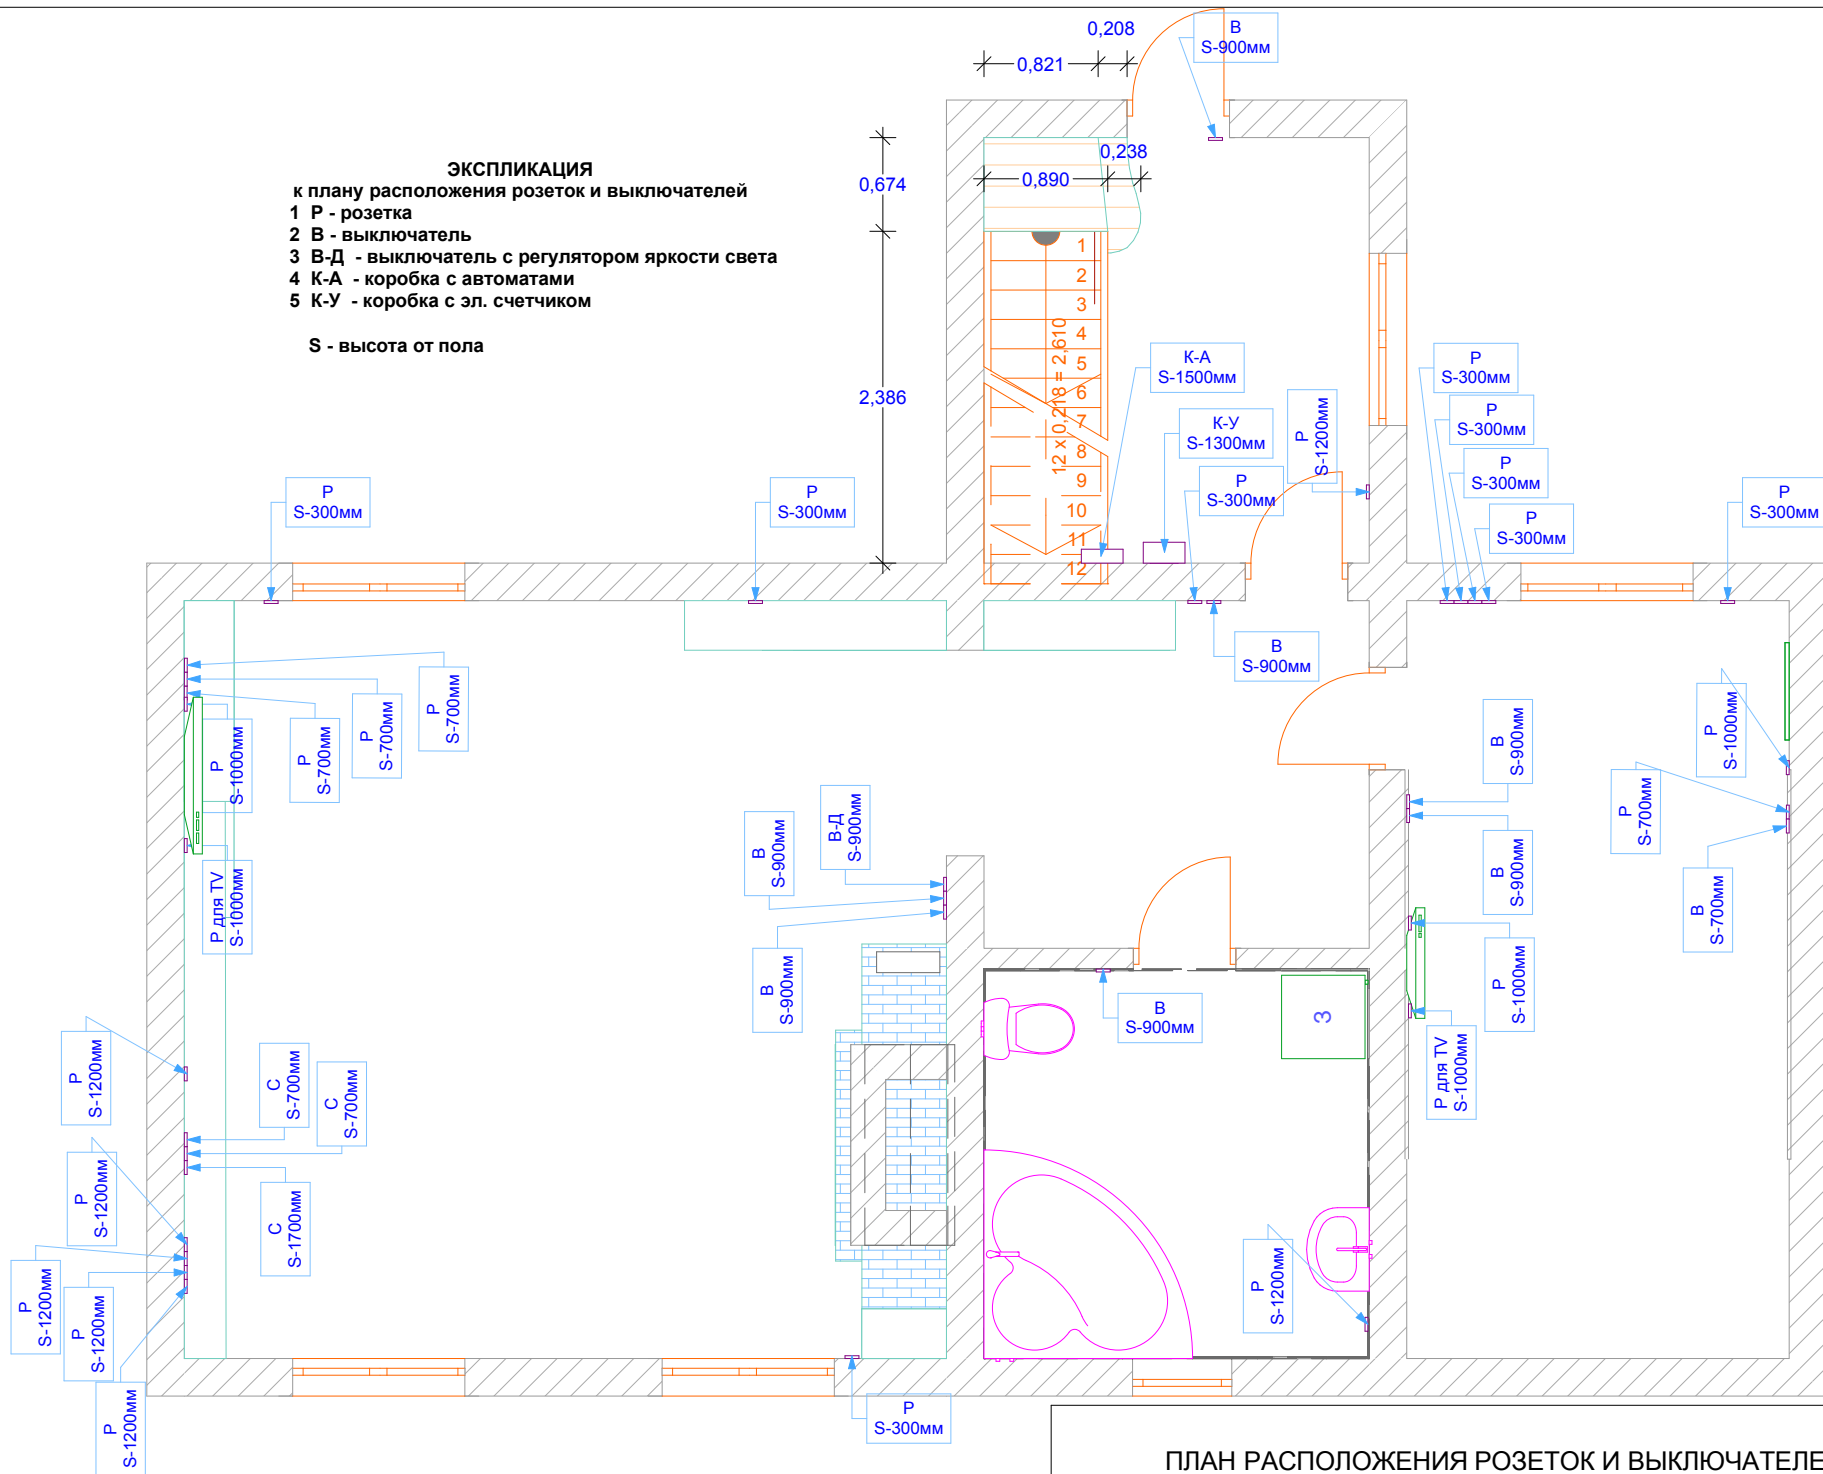

ПЛАН РАСПОЛОЖЕНИЯ РОЗЕТОК И ВЫКЛЮЧАТЕЛЕЙ