
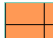
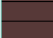
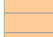


СОГЛАСОВАНО:

- ЭКСПЛИКАЦИЯ
к плану полов**
-  1 Напольная керамическая плитка или керамогранит
 -  2 Ламинат темного цвета
 -  3 Ламинат светлый

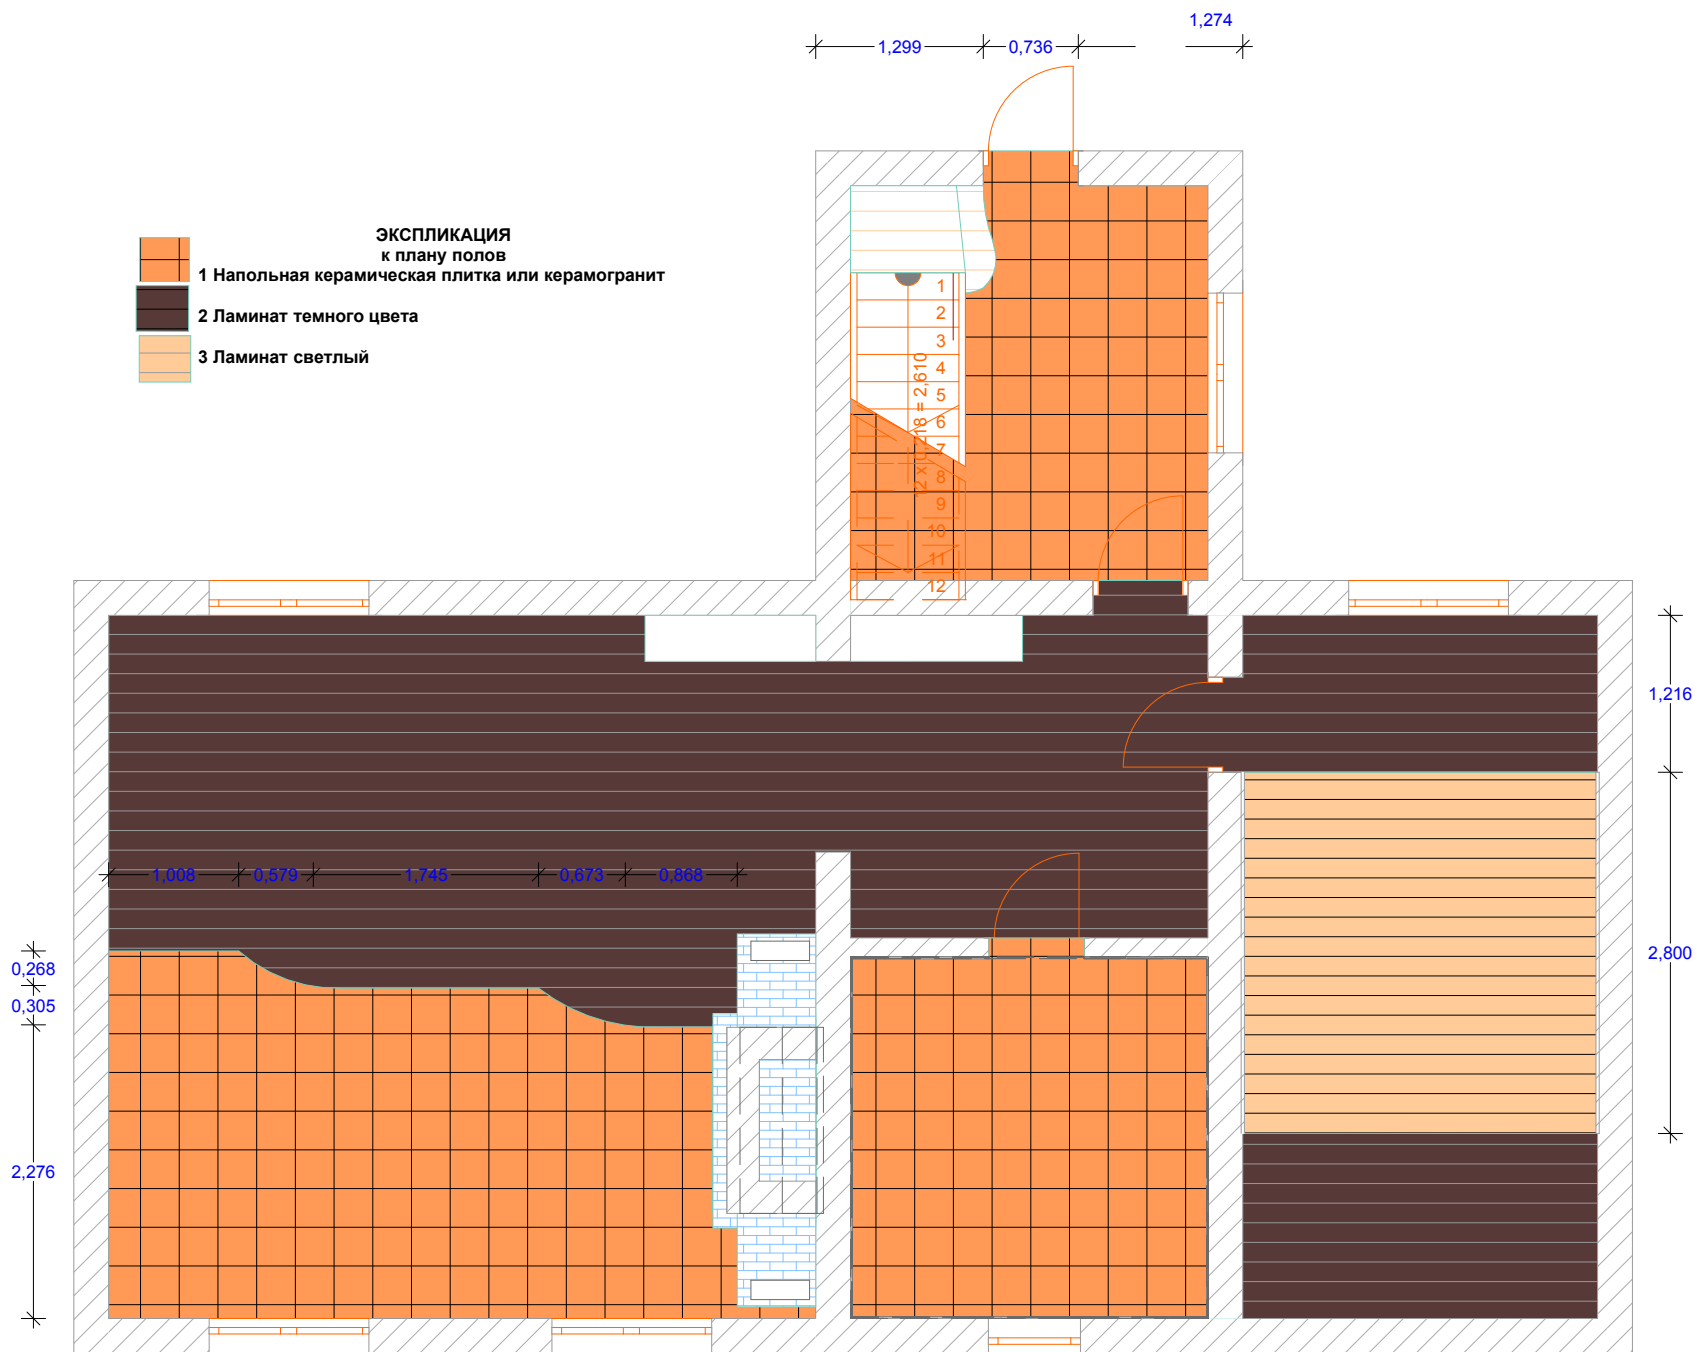

Взамен инв. N

Подпись и дата

Инв. N подл.

ПЛАН РАЗМЕЩЕНИЯ НАПОЛЬНЫХ ПОКРЫТИЙ