










Проект благоустройства и озеленения

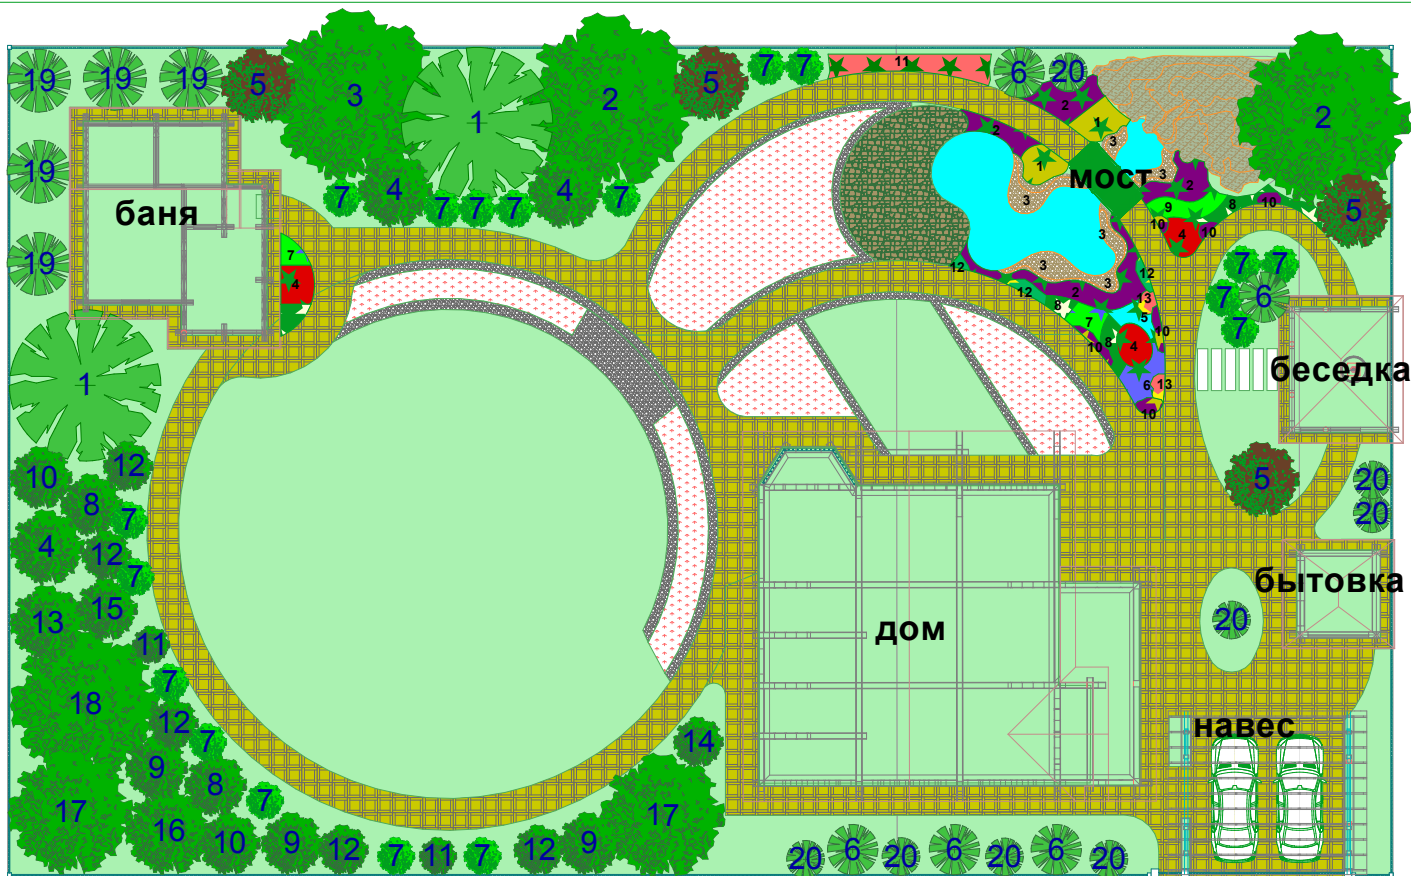

ворота

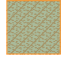ЭКСПЛИКАЦИЯ


-  зона посадки болотных растений
-  мощение (плитка)
-  мощение (камень с травой по швам)
-  водоем
-  горка
-  отсыпка гранитной или мраморной крошкой
-  мавританский газон
-  древесно кустарниковая растительность

М 1:300


ГЕНПЛАН

Лист

СОГЛАСОВАНО:

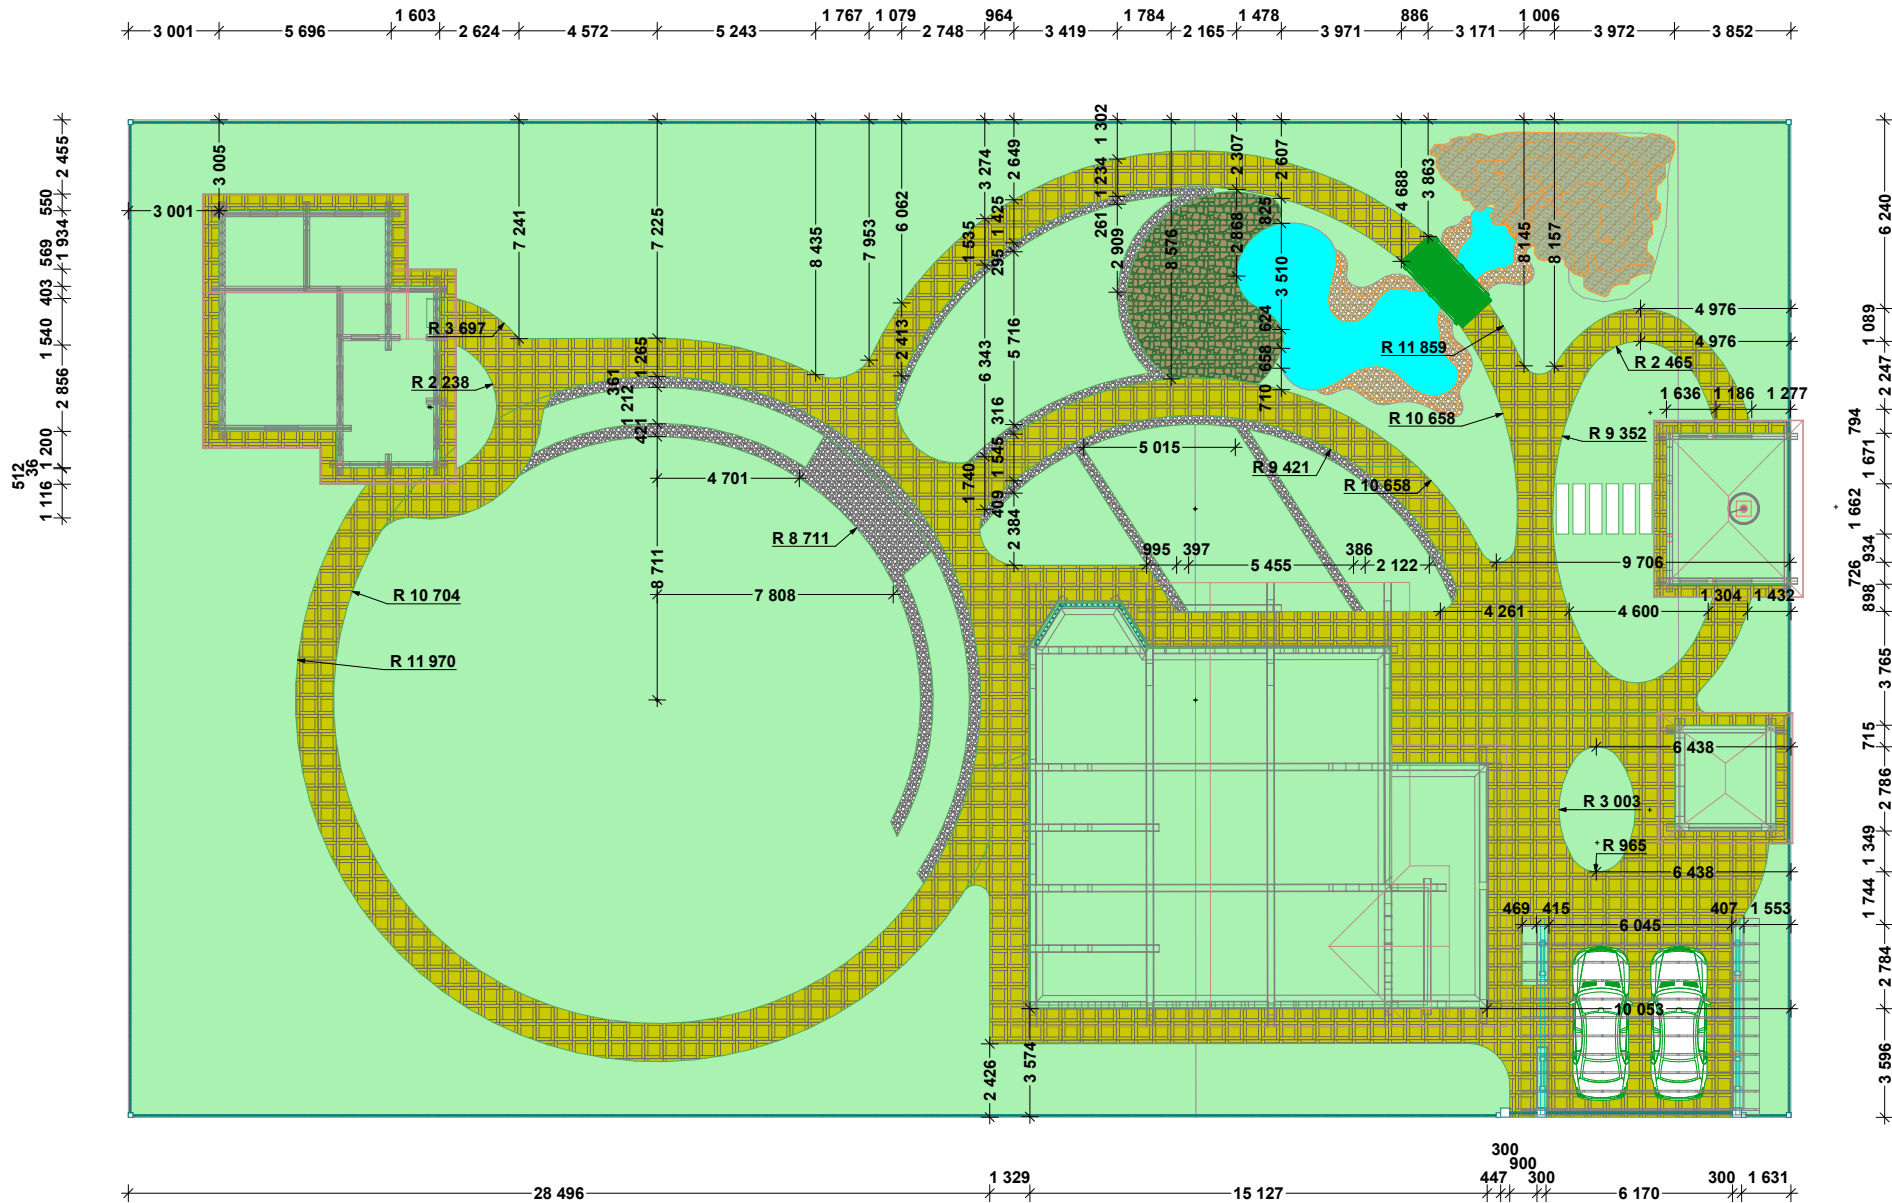

ПЛАН ДОРОЖНО ТРОПИНОЧНОЙ СЕТИ

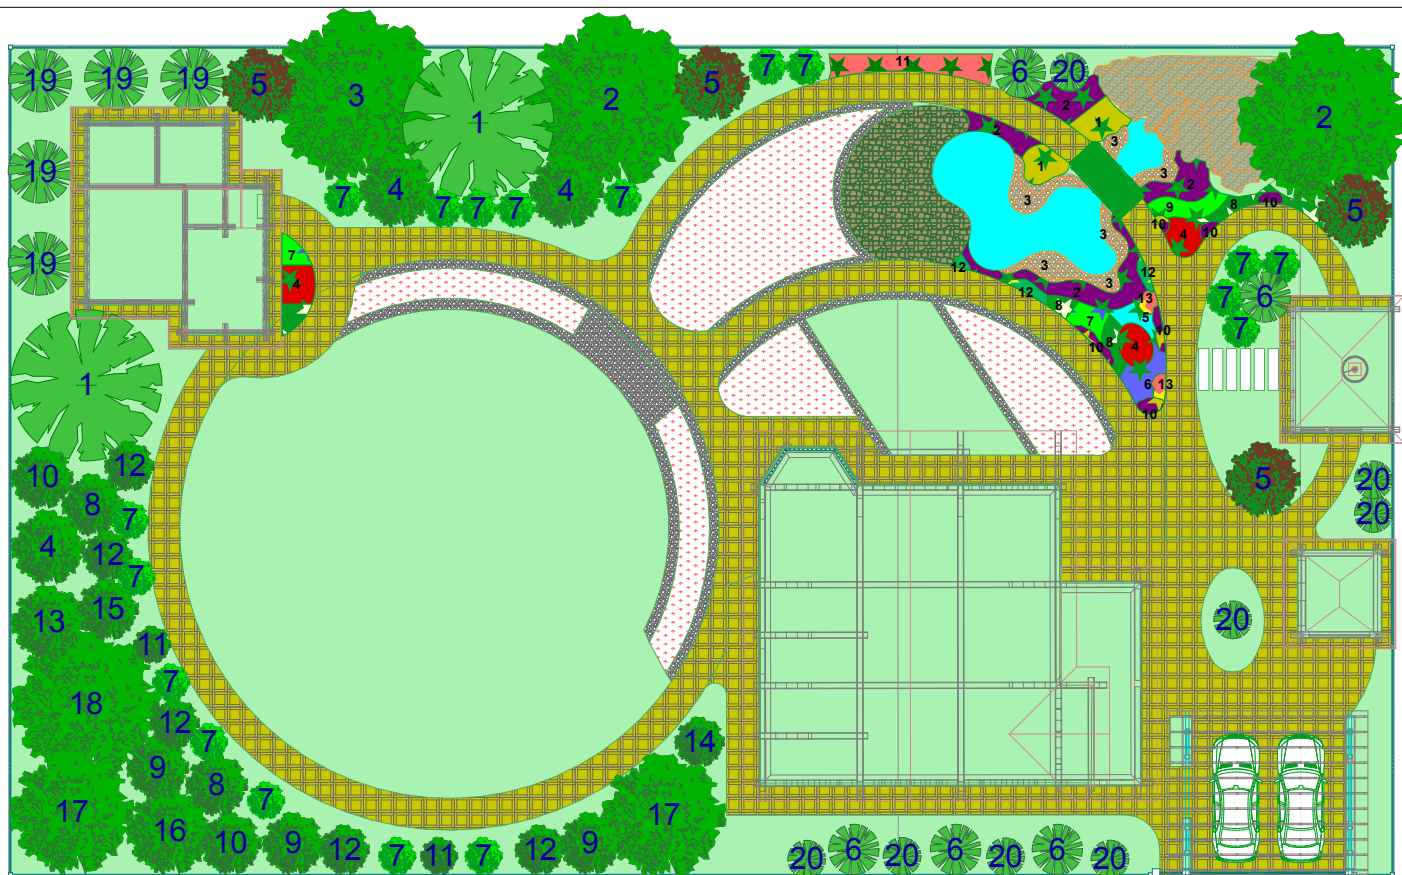


Экспликация к дендроплану



- 1 Ель сербская
- 2 Береза повислая "Тристис"
- 3 Черемуха обыкновенная
- 4 Спирея японская "Широбана"
- 5 Барбарис оттавский "Суперба"
- 6 Можжевельник китайский "Блаув"
- 7 Лапчатка кустарниковая
- 8 Хеномелес маулея
- 9 Форзиция средняя "Спектабилис"
- 10 Спирея Вангутта
- 11 Вейгела гибридная "Нана Вариегата"
- 12 Чубушник венечный
- 13 Ива козья
- 14 Волчегодник смертельный
- 15 Миндаль Ледебур "Файер Хил"
- 16 Сирень обыкновенная
- 17 Яблоня "Роялти"
- 18 Лещина обыкновенная "Фускорубра"
- 19 Можжевельник китайский "Спартан"
- 20 Можжевельник обыкновенный "Суецика"

МНОГОЛЕТНИКИ

- | | | | |
|---|------------------------------|----|------------------------|
| 1 | Мискантус китайский | 10 | Горец стеблеобъемлющий |
| 2 | Двукосточник тростниковый | 11 | Герань луговая |
| 3 | Ирис Сибирский | 12 | Вербейник монетчатый |
| 4 | Картадерия (Пампасная трава) | 13 | Посконник |
| 5 | Молиния Вариегата | | |
| 6 | Келерия сизая | | |
| 7 | Вейник остроцветковый | | |
| 8 | Ячмень гривастый | | |
| 9 | Овсяница голубая | | |

Дендроплан

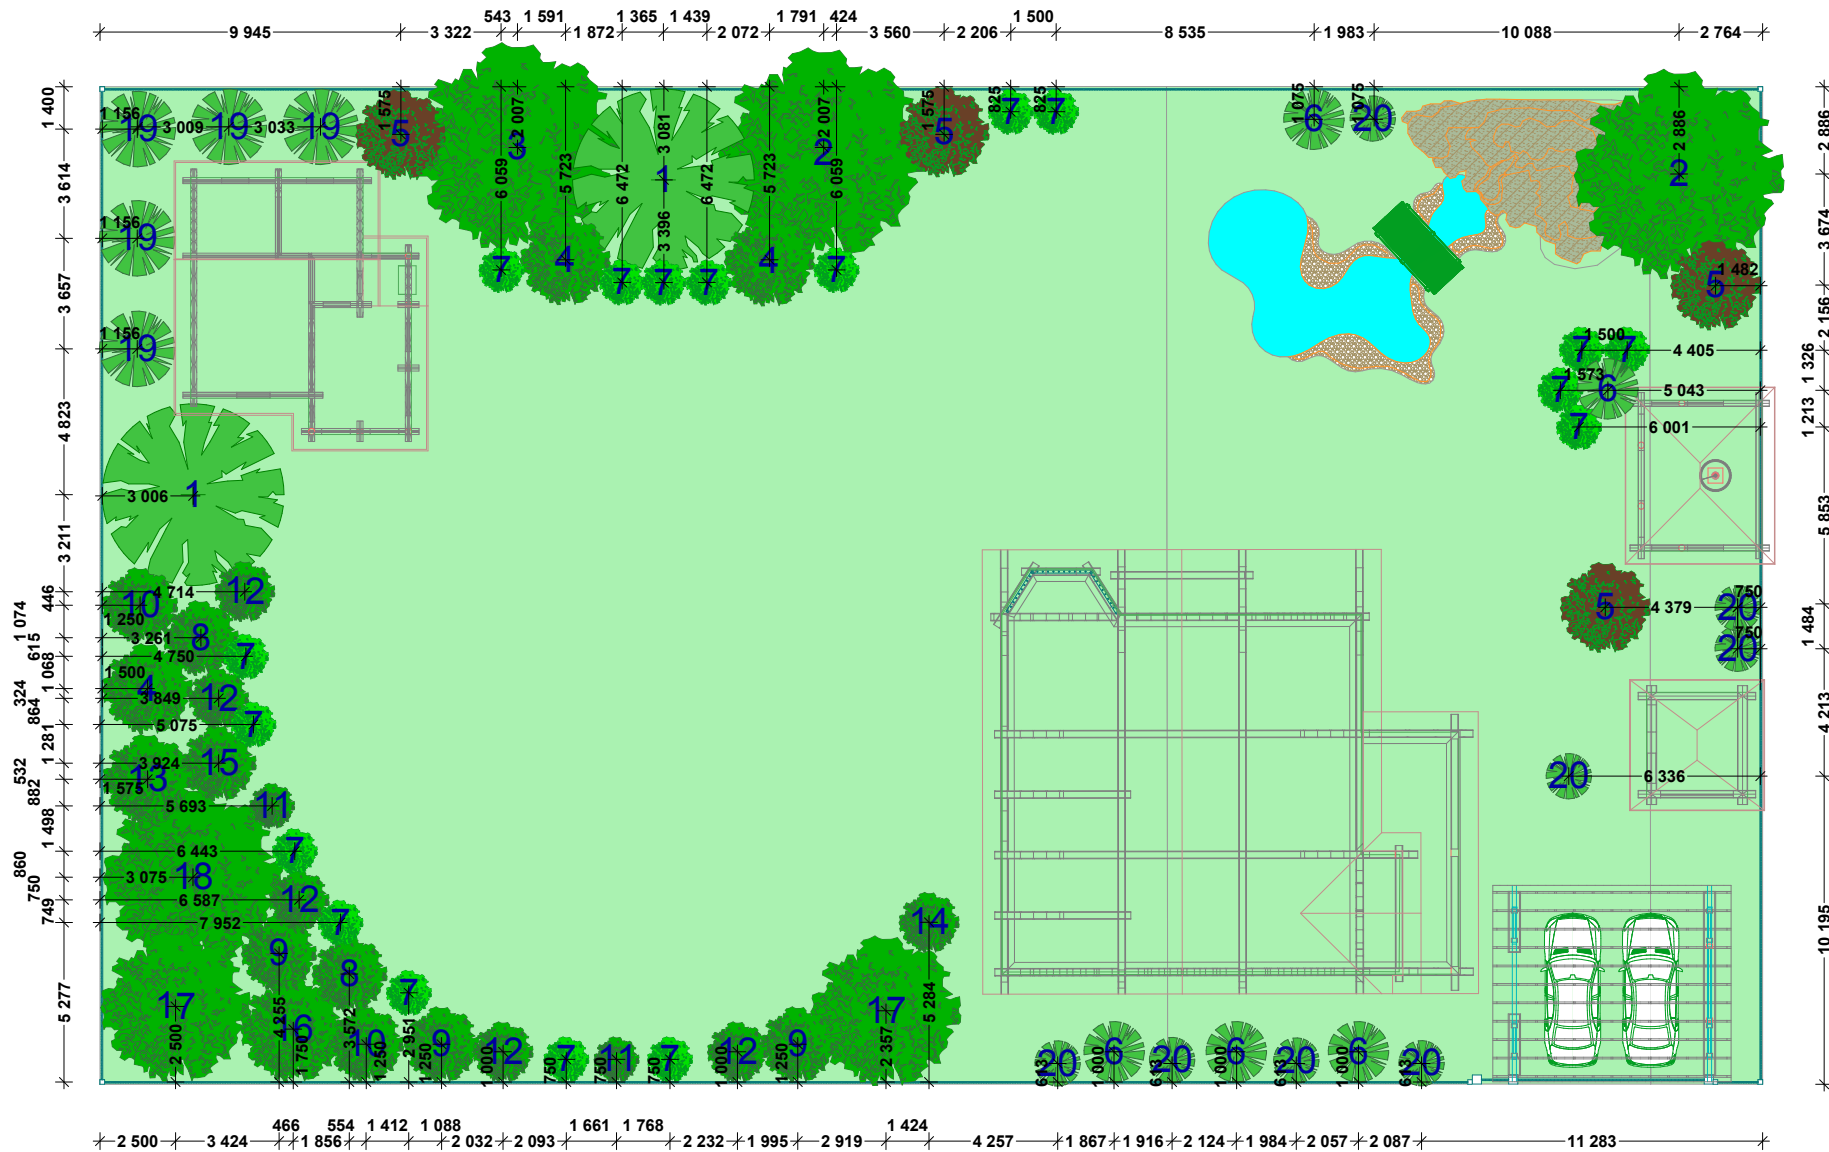

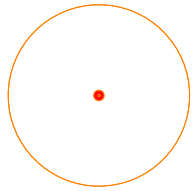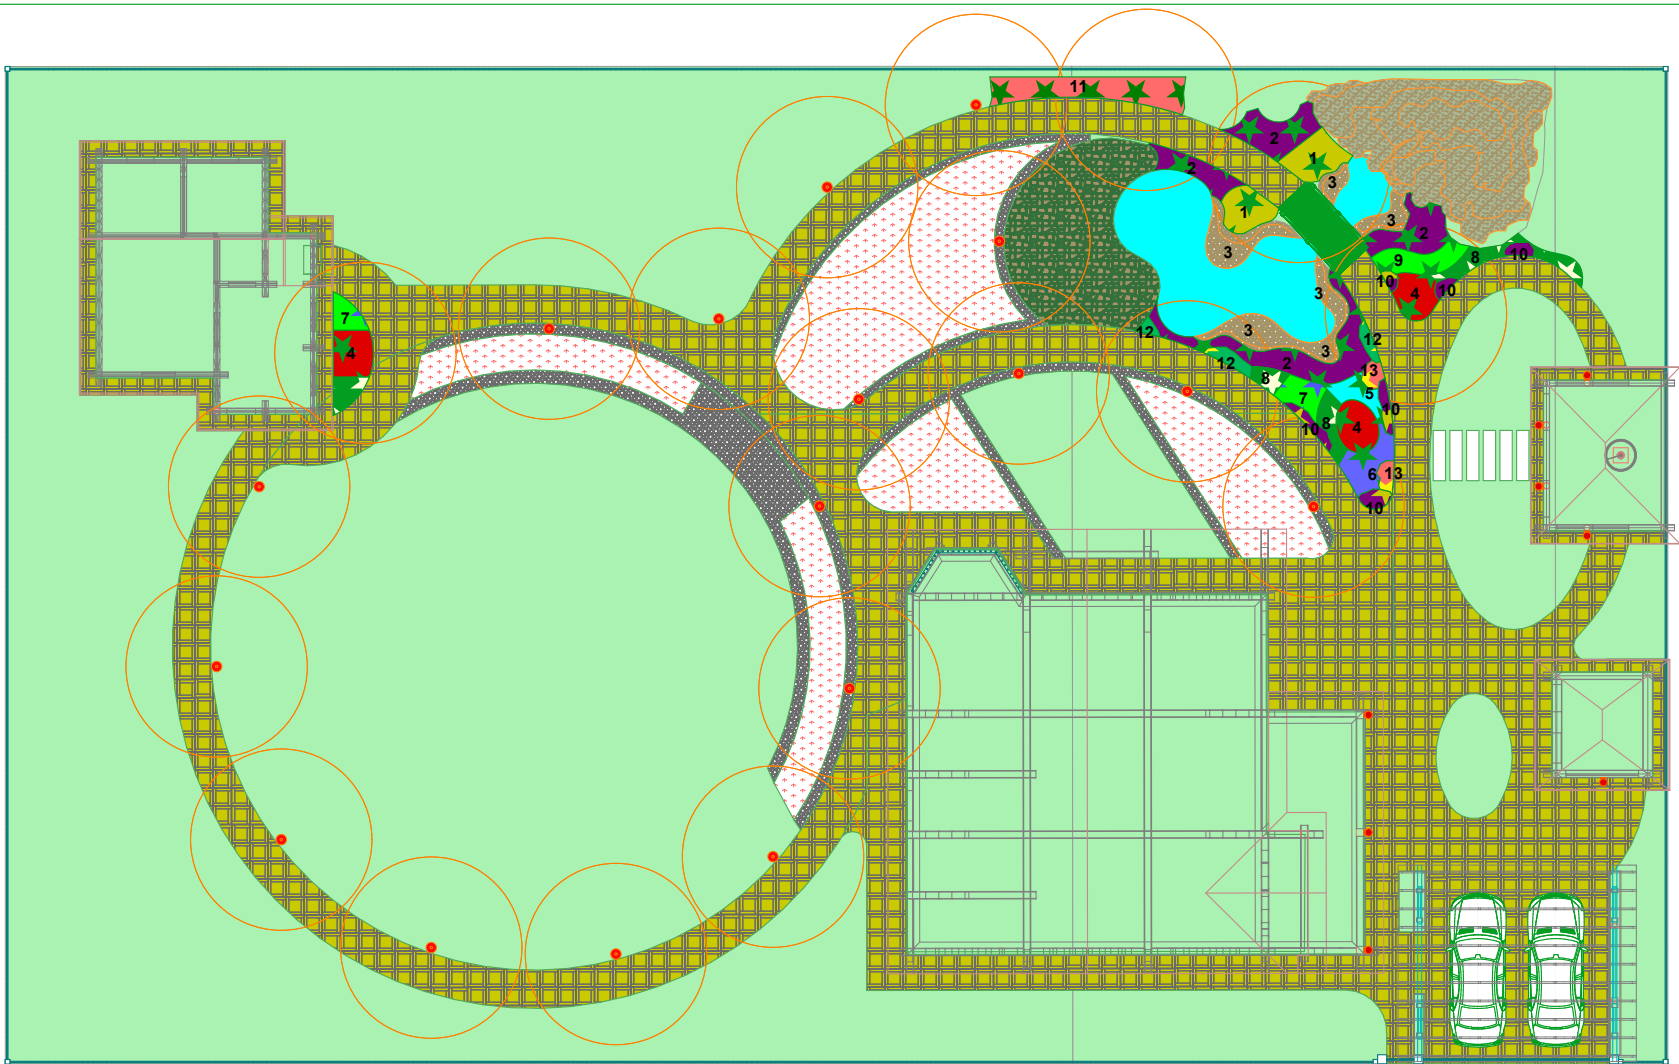

Садовые светильники на штанге



Настенные светильники





