


СОГЛАСОВАНО:

Инв. N подл.	Подпись и дата	Взамен инв. N

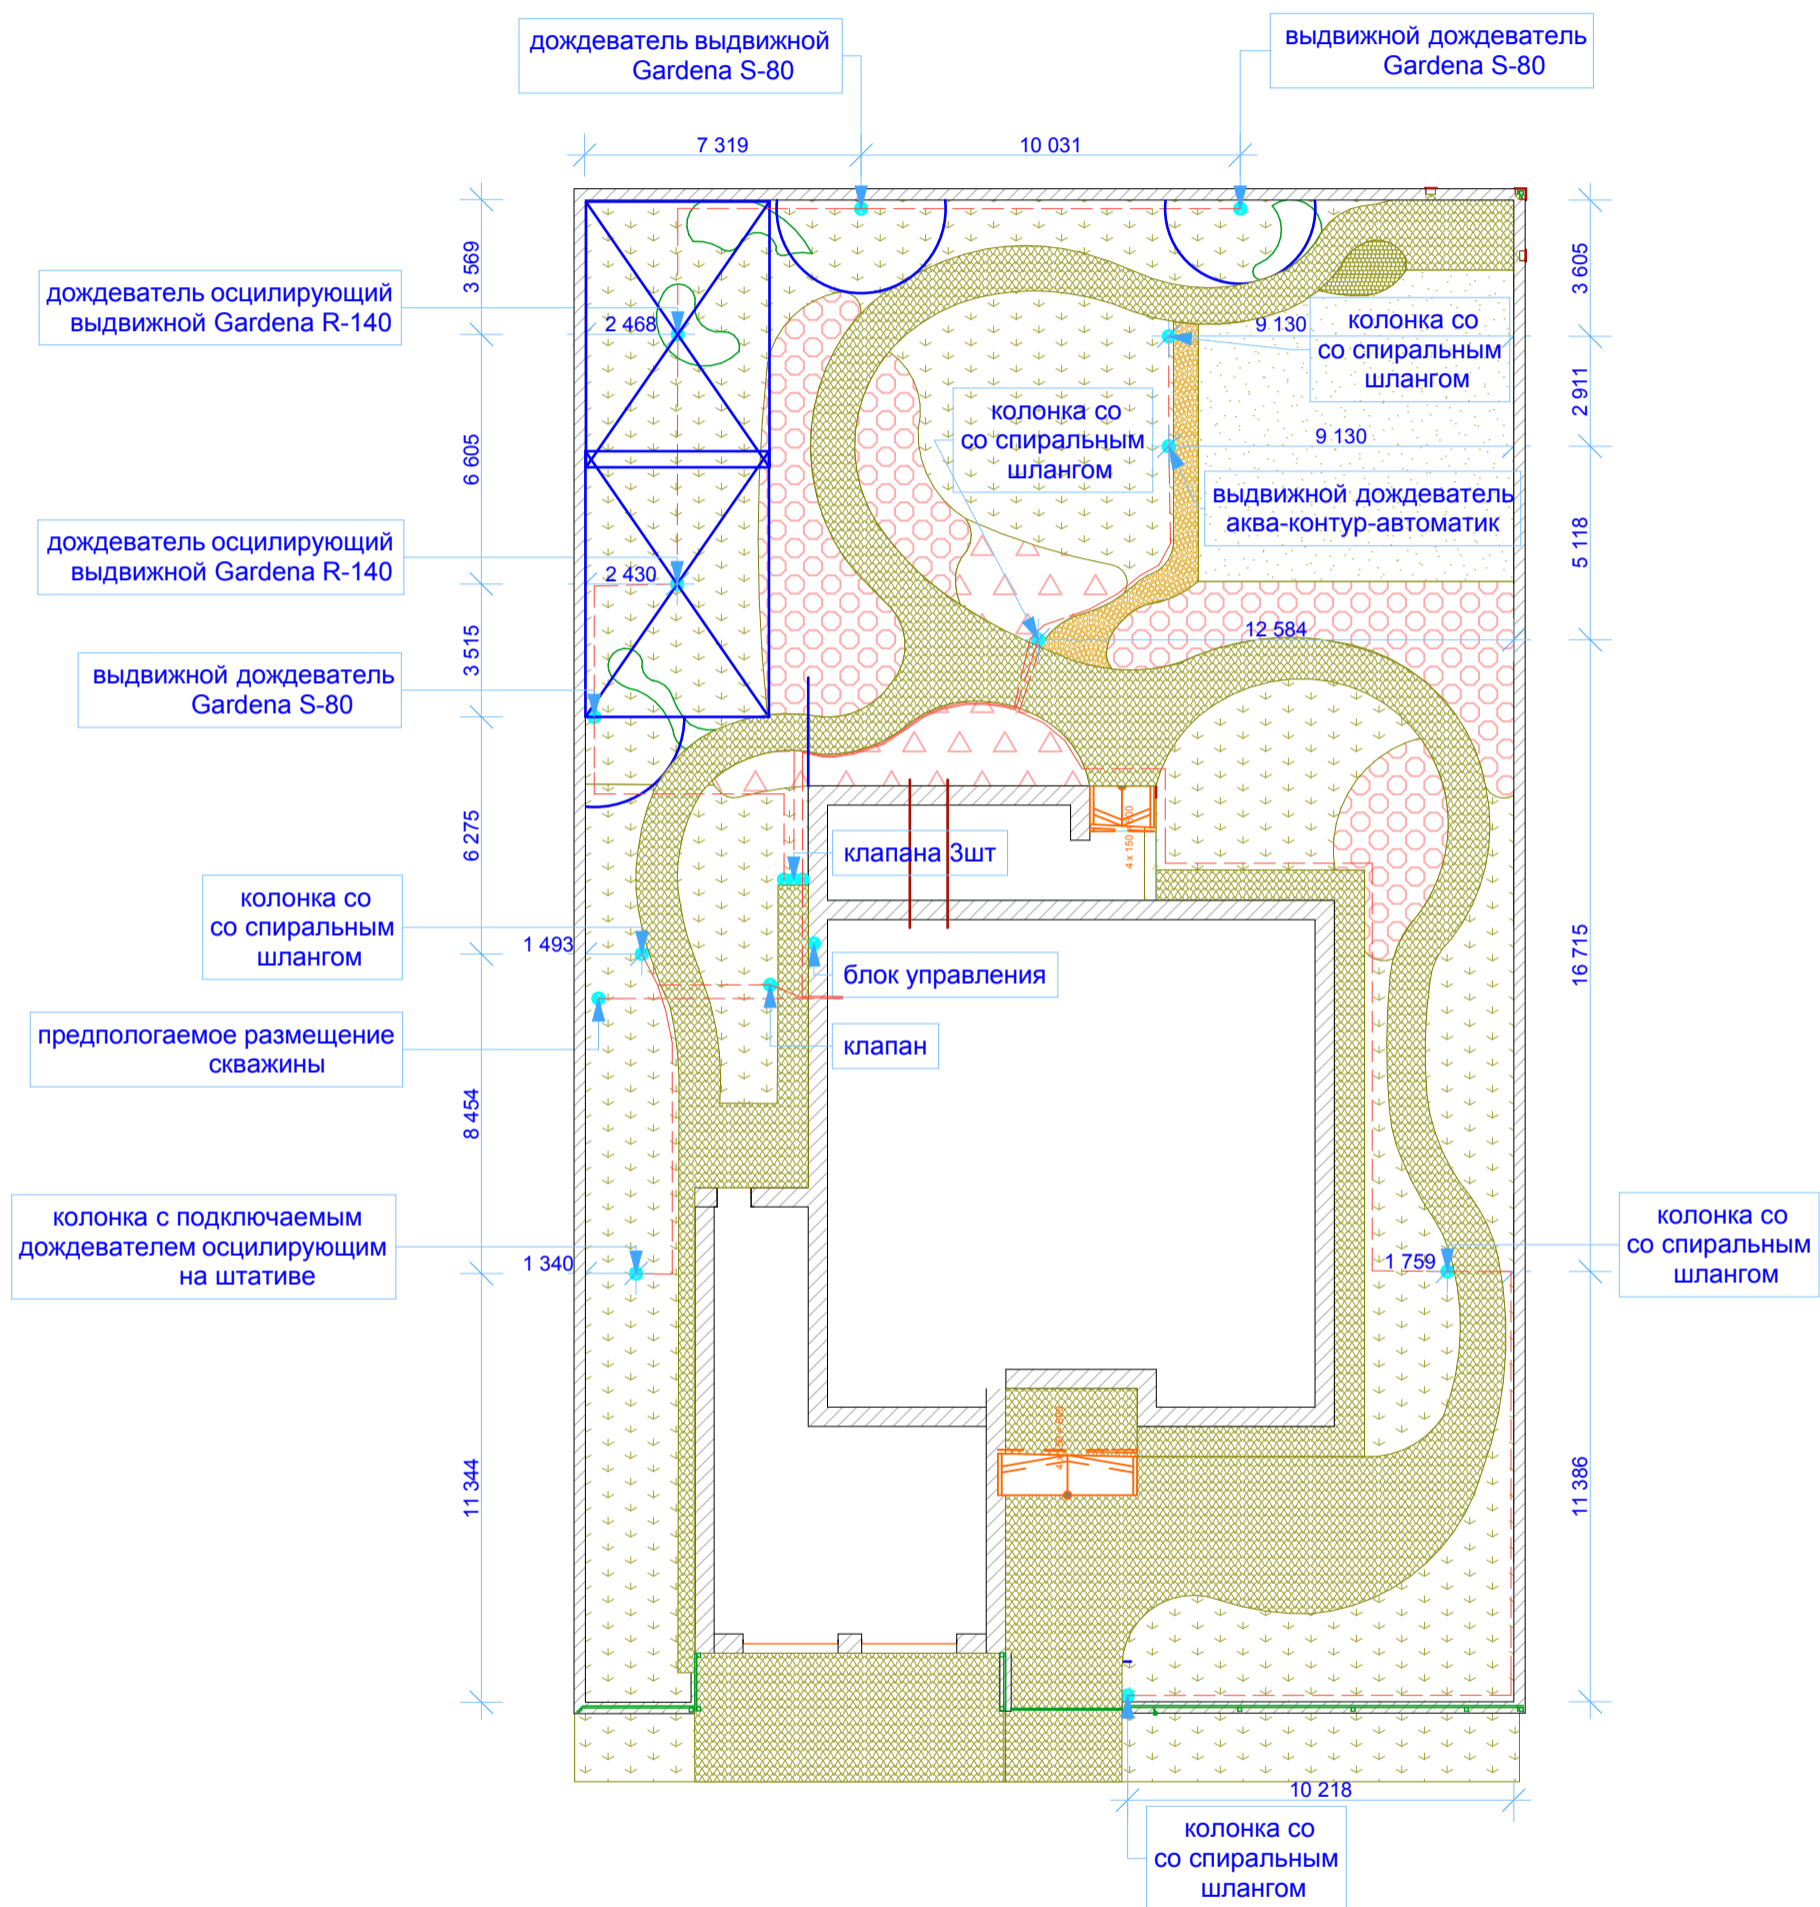

план автоматического полива