

ЭКСПЛИКАЦИЯ к плану освещения


1 Встраиваемый точечный светильник с энергосберегающими лампами 25W .В гостиной освещают рабочую зону кухни, в спальне освещают спальное место и включаются отдельным выключателем, в прихожей в качестве основного света, в сан узле освещает зону раковины и включается вместе с основным. Включение одним из выключателей вместе с светильником освещают обеденный стол.

2 Светильник над кухонным столом.

3 Люстра основного света в гостиной. Включение отдельно. 3-4 лампы по 65-70W

4 Потолочные накладные светильники. В гостиной и спальне включаются отдельными выключателями, в коридоре и сан узле в качестве основного света, в гостиной с возможностью изменения мощности светового потока.

5 Настенные светильники. В спальне в качестве ночников где выключатель рядом с кроватью. На лестнице в качестве подсветки, включение выключение с помощью датчика движения.

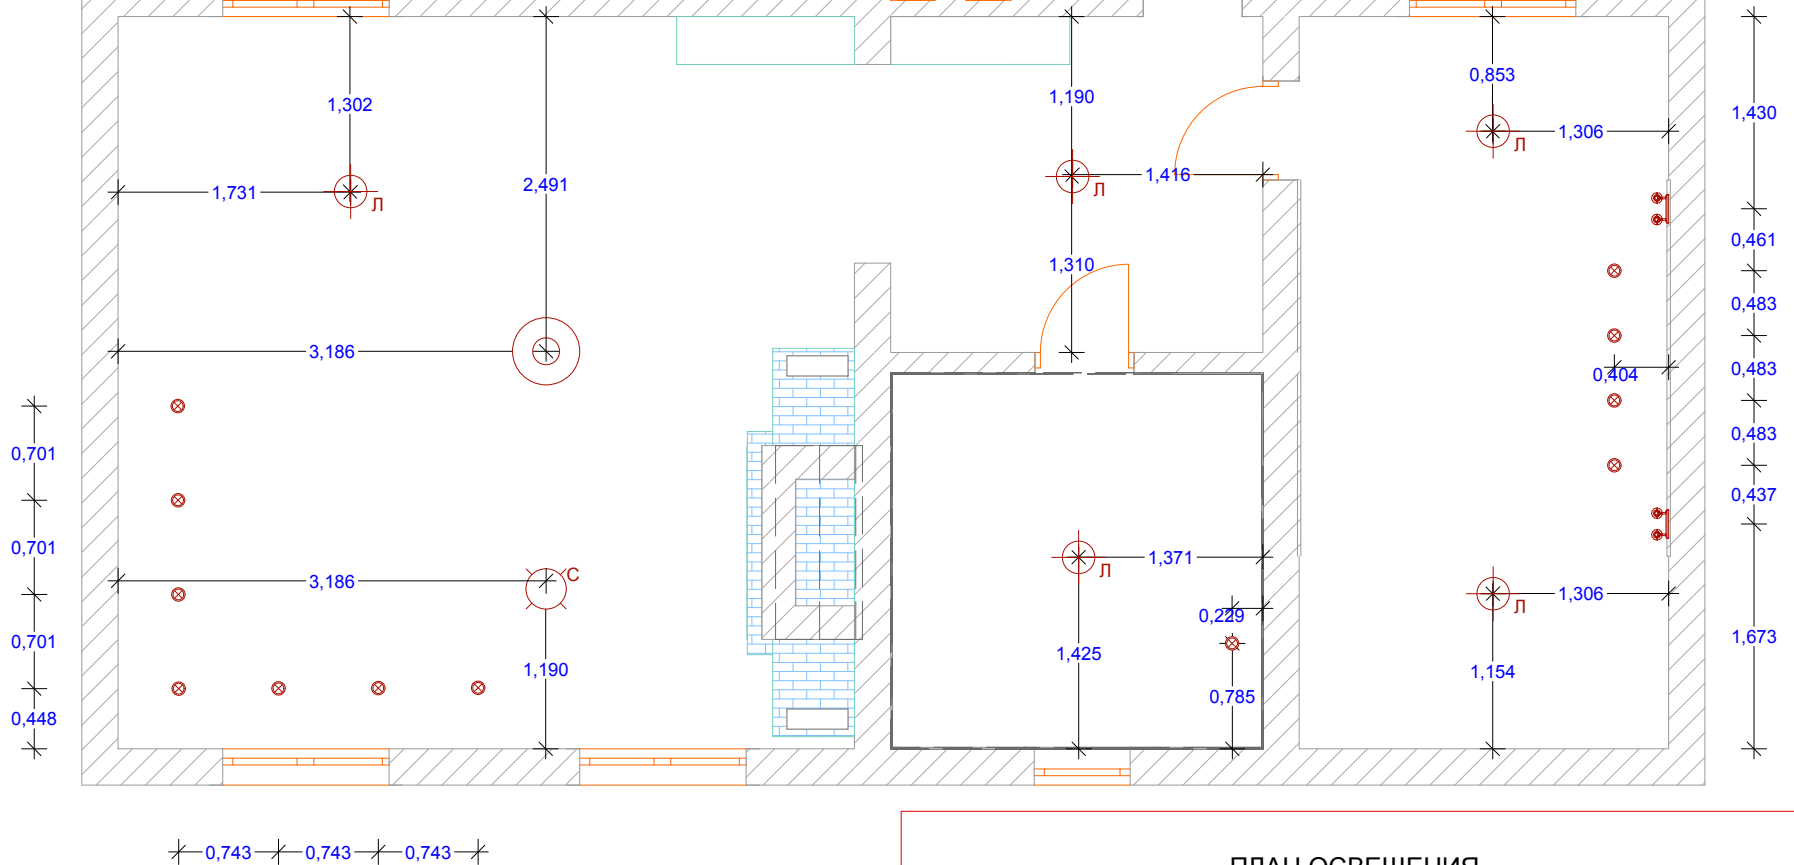

ПЛАН ОСВЕЩЕНИЯ