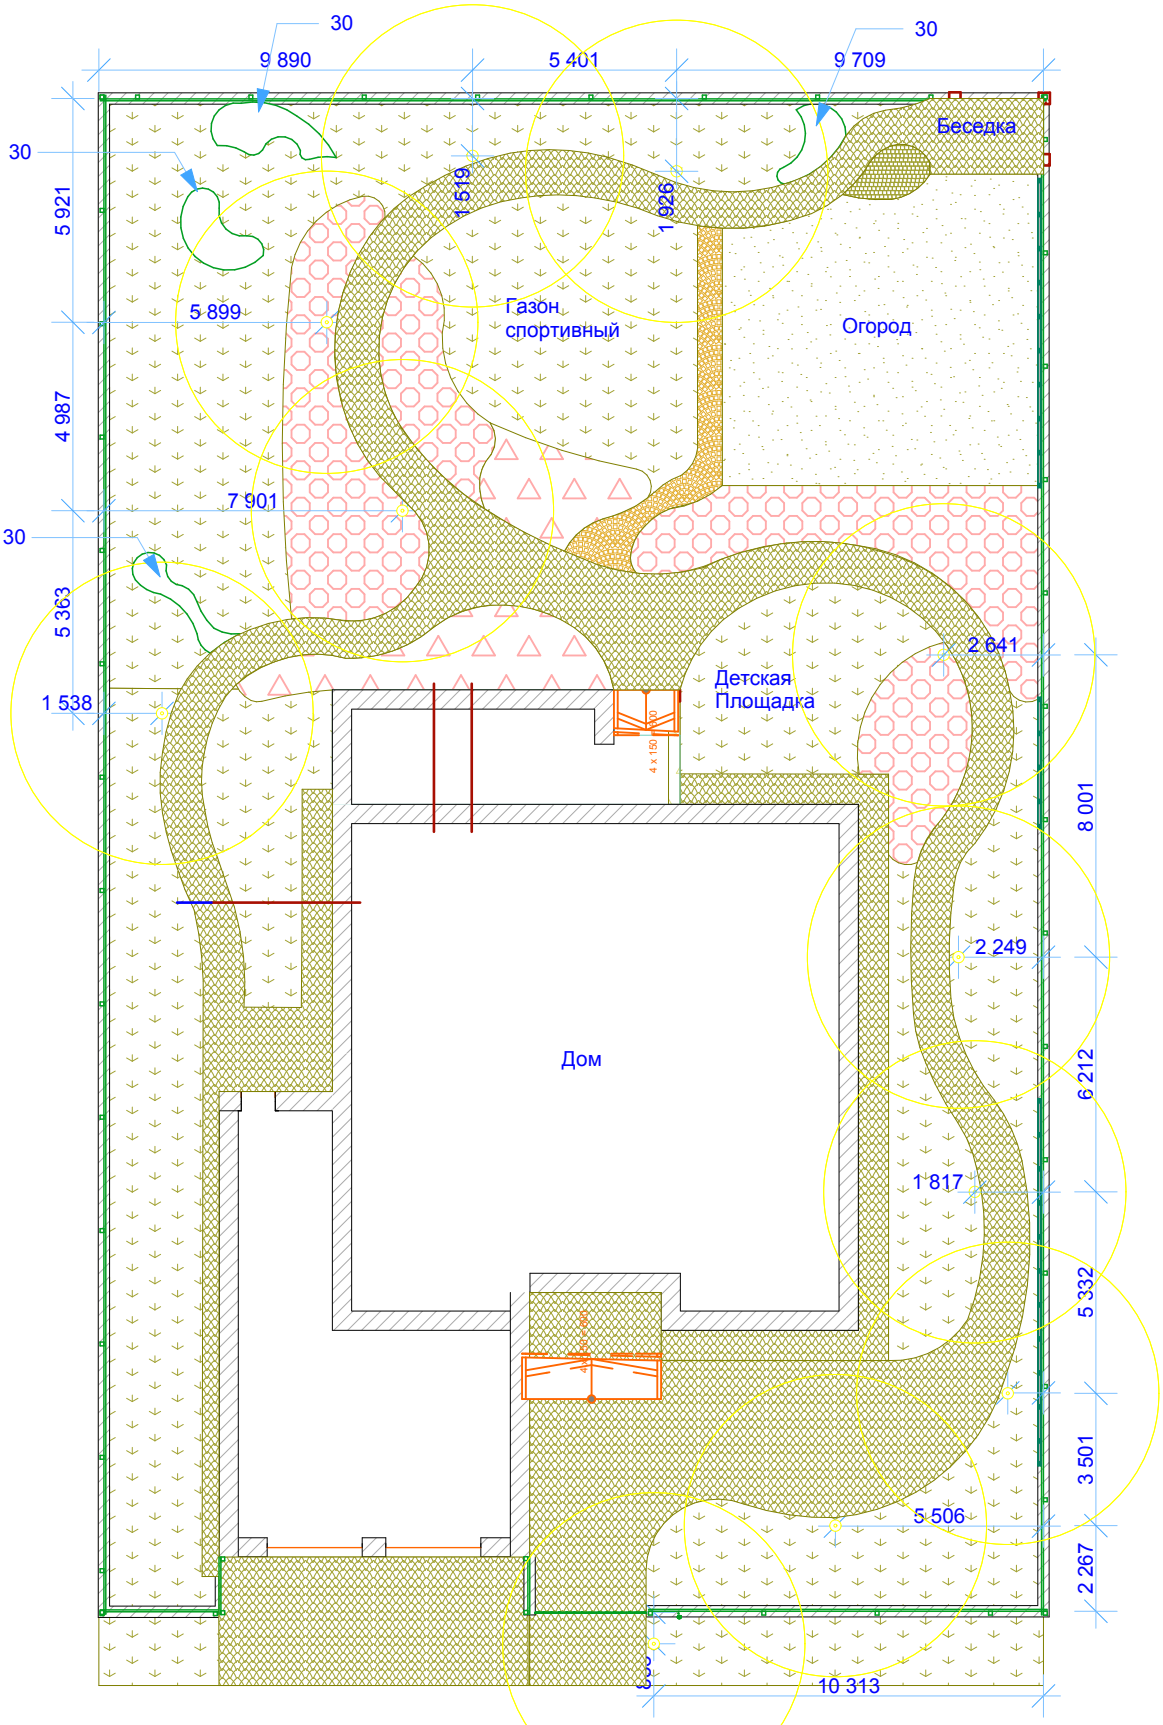

План размещения садового освещения

ЛД	Ослин И.Д.					
				Стадия	Лист	Листов
					2	
				+7 928 311 63 24		

СОГЛАСОВАНО: