


План на отметке 0.000

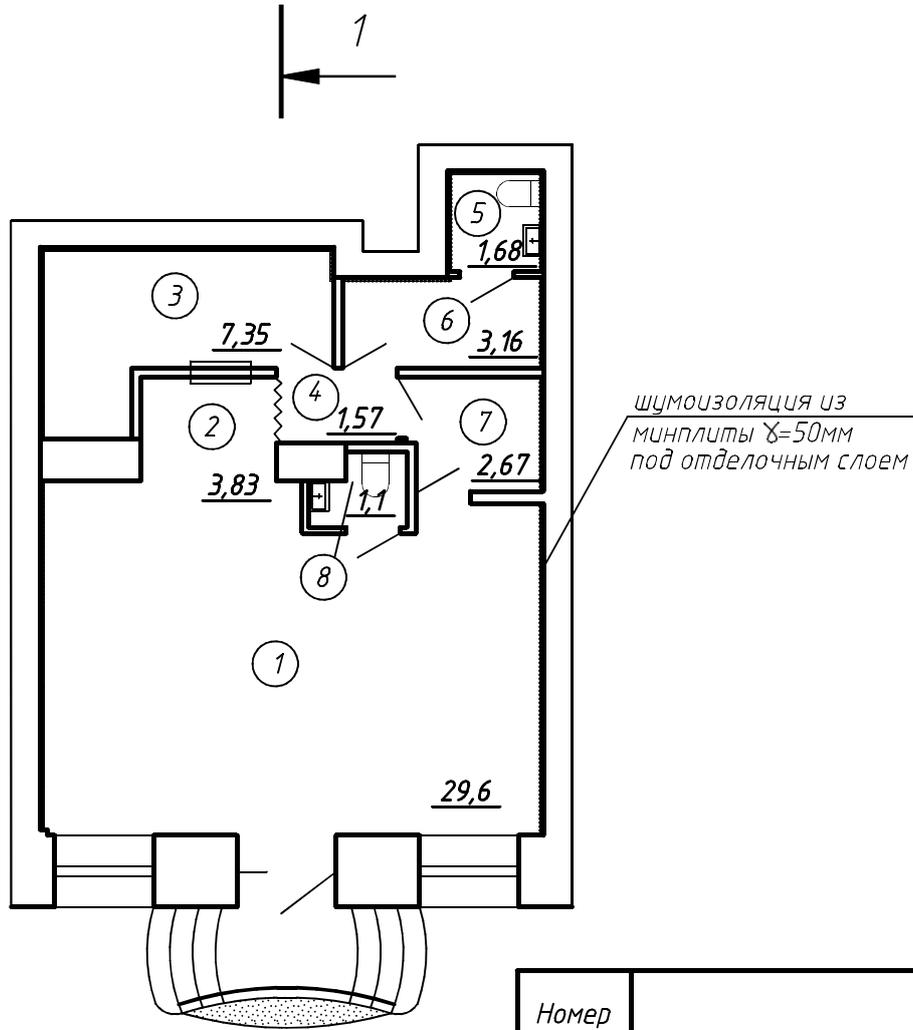

| Номер помещения | Наименование | Площадь м ² |
|-----------------|---------------------|------------------------|
| 1 | Зал | 29,6 |
| 2 | Бар | 3,83 |
| 3 | Доготовочая | 7,35 |
| 4 | Коридор | 1,57 |
| 5 | С/у персонала | 1,68 |
| 6 | Комната персонала | 3,16 |
| 7 | Моечная | 2,67 |
| 8 | С/у для посетителей | 1,1 |
| | Итого | 50.96 |

| | |
|--------------|--|
| Взам. инв. N | |
| | |
| Подп. и дата | |
| | |
| Изм. | |
| | |
| Кол. уч. | |
| | |
| Лист | |
| | |
| № док. | |
| | |
| Подпись | |
| | |
| Дата | |
| | |
| Ив. N подл. | |
| | |

Заказчик: Бородина

Жилое помещение по адресу: ул. Волжская д.27, кв. N3, в Волжском районе г. Саратова

| Изм. | Кол. уч. | Лист | № док. | Подпись | Дата | Стадия | Лист | Листов |
|------------|----------|----------|--------|---------|------|----------------------------------|------|--------|
| ГИП | | Симашов | | | | | | |
| Архитектор | | Федорова | | | | | | |
| | | | | | | ООО "ТехпромИнвест" г.Саратов | | |

План на отметке 0.000 М 1:100