




Розгортка Ж-Д  
м 1:50

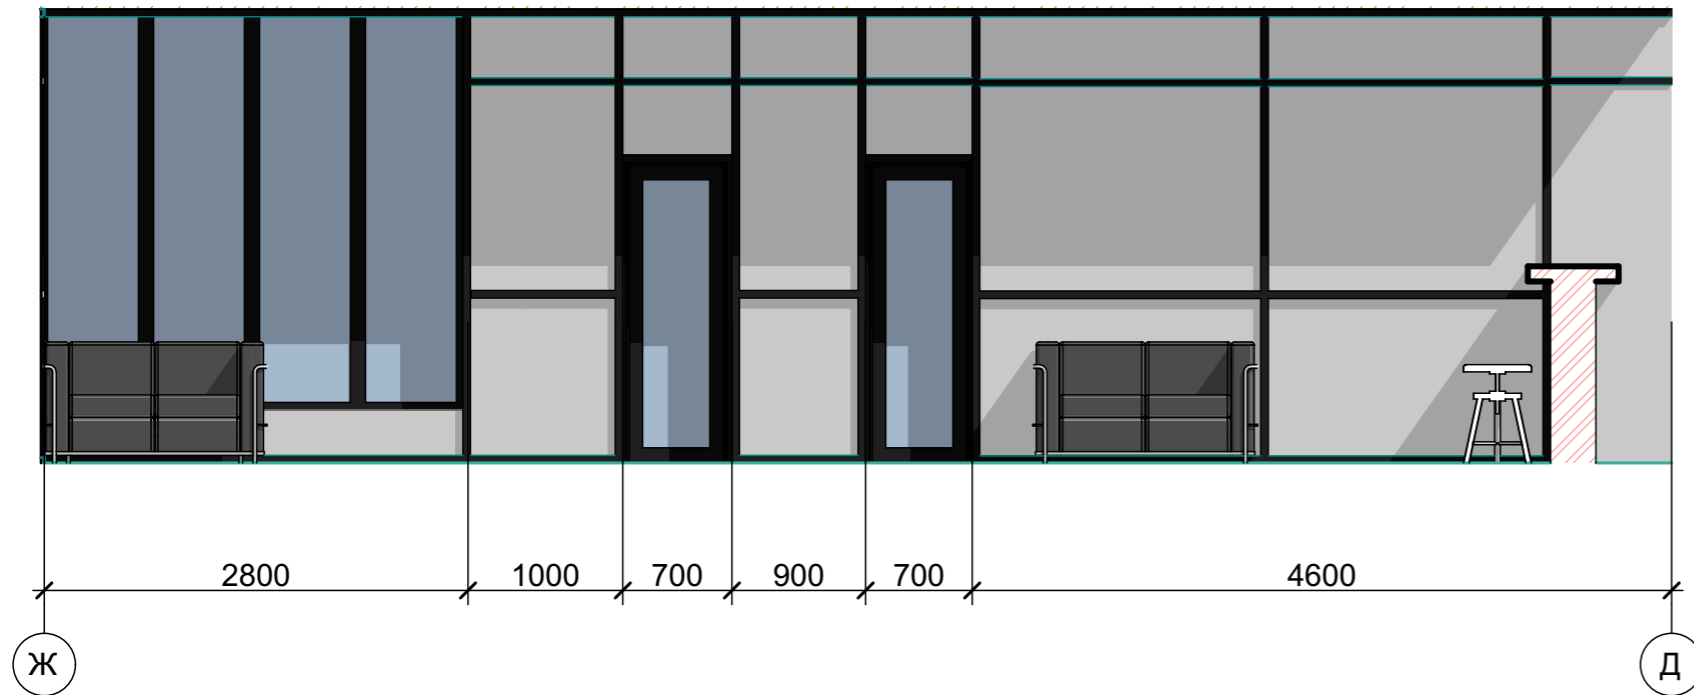

Розгортка 5-6  
м 1:100

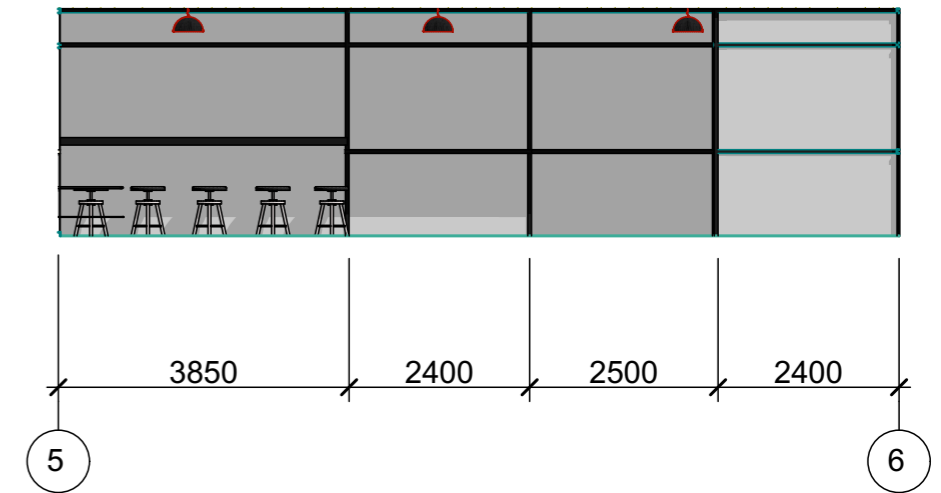

Розгортка Д-Ж  
м 1:50

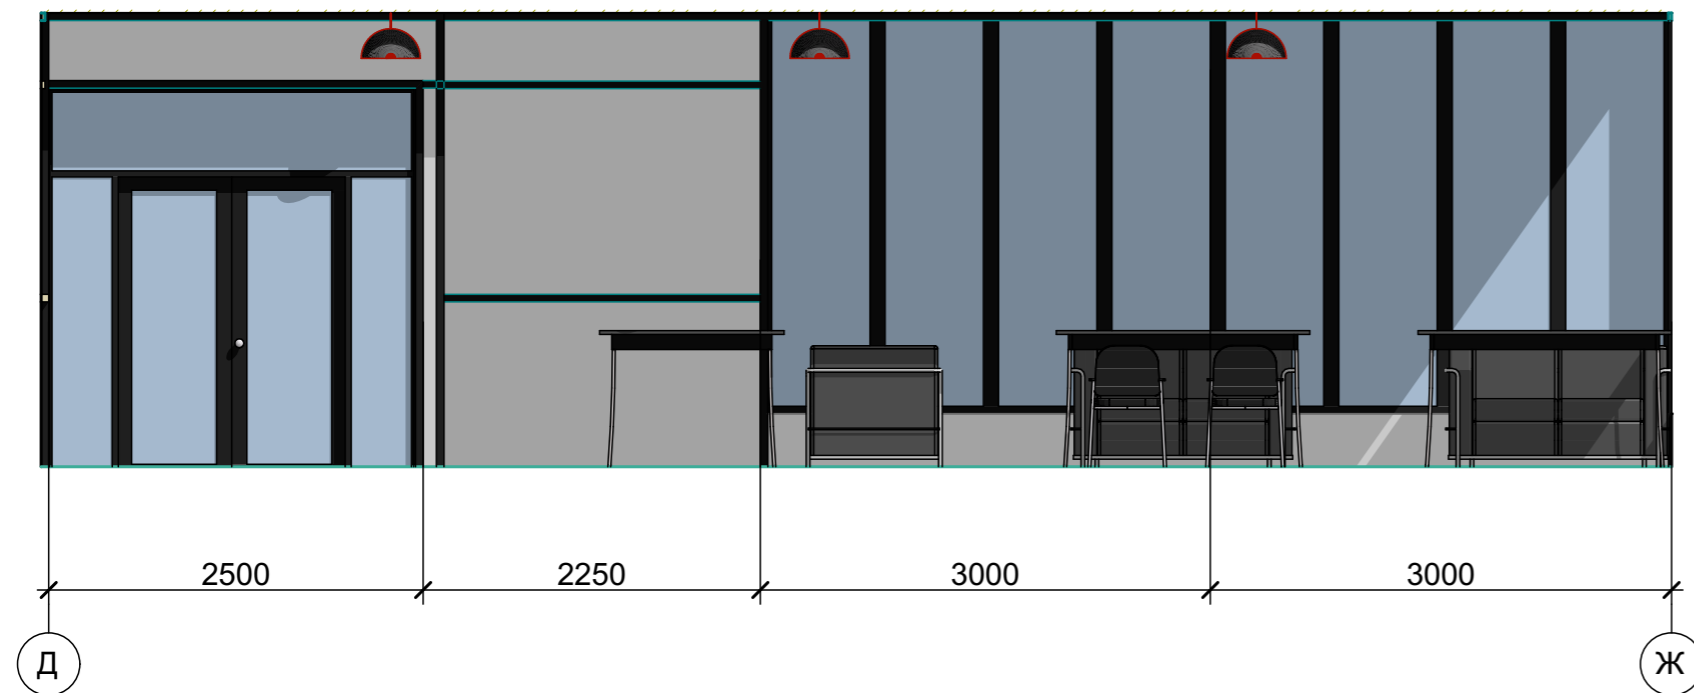

Розгортка 6-5  
м 1:100

