


КЛУБ НА 300 ГЛЯДАЧІВ

ЕКСПЛІКАЦІЯ ГЕНПЛАНУ

№	Найменування
1	Об'єкт проектування
2	Атриум
3	Зона відпочинку
4	Амфітеатр
5	Декоративний ставок
6	Парковка

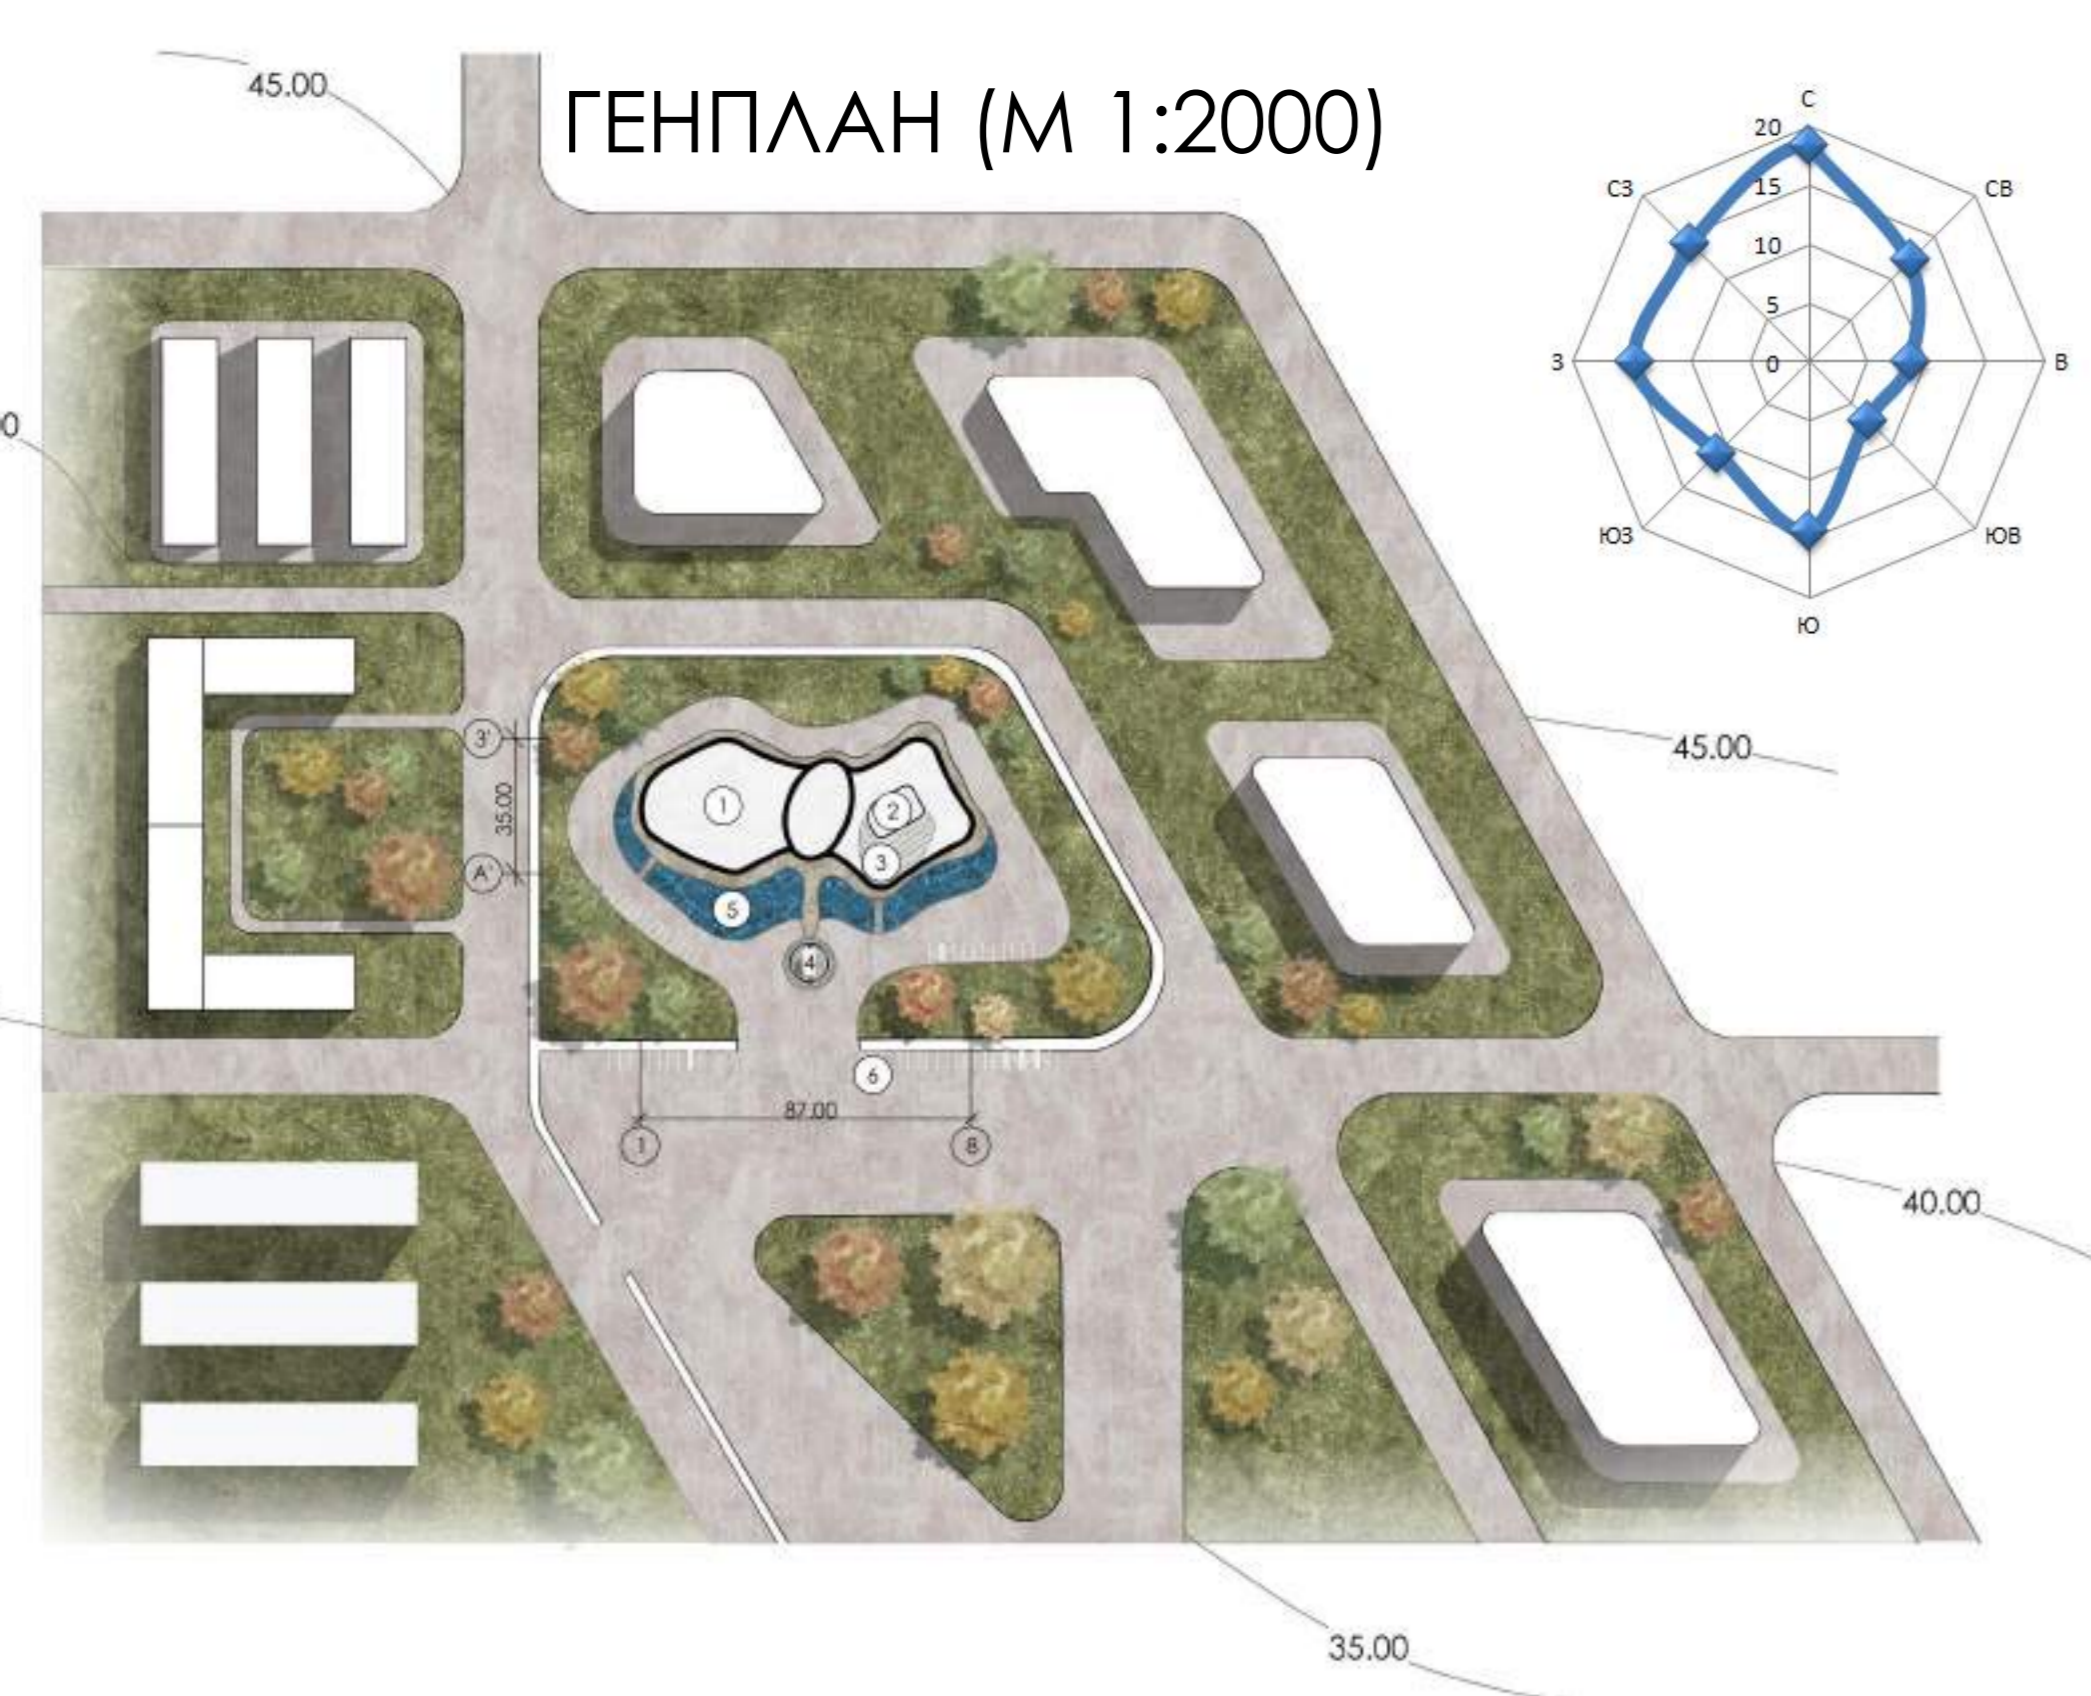


ФАСАД А'-З' (М 1:200)




ФАСАД 1-8 (М 1:200)




РОЗРІЗ 2-2 (М 1:200)

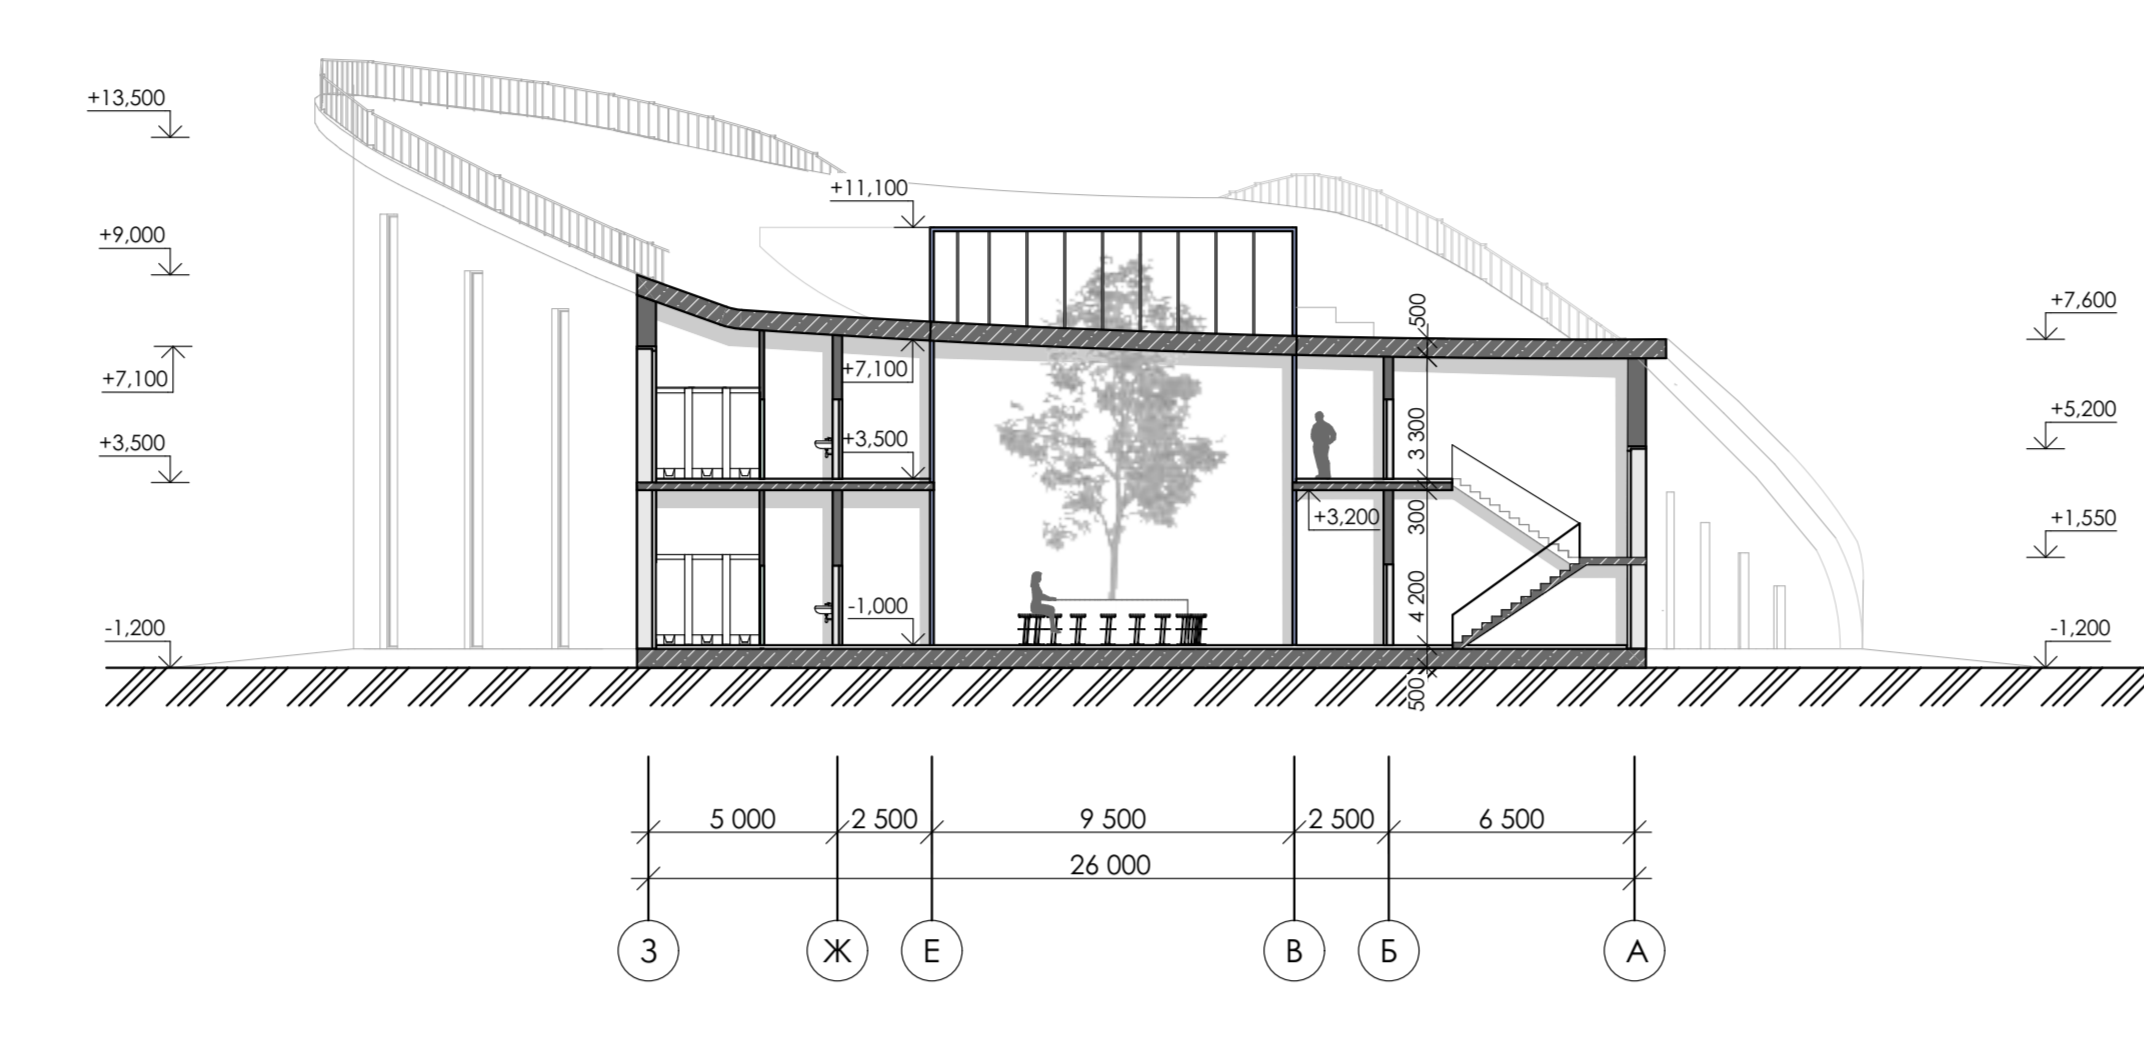


РОЗРІЗ 1-1 (М 1:200)

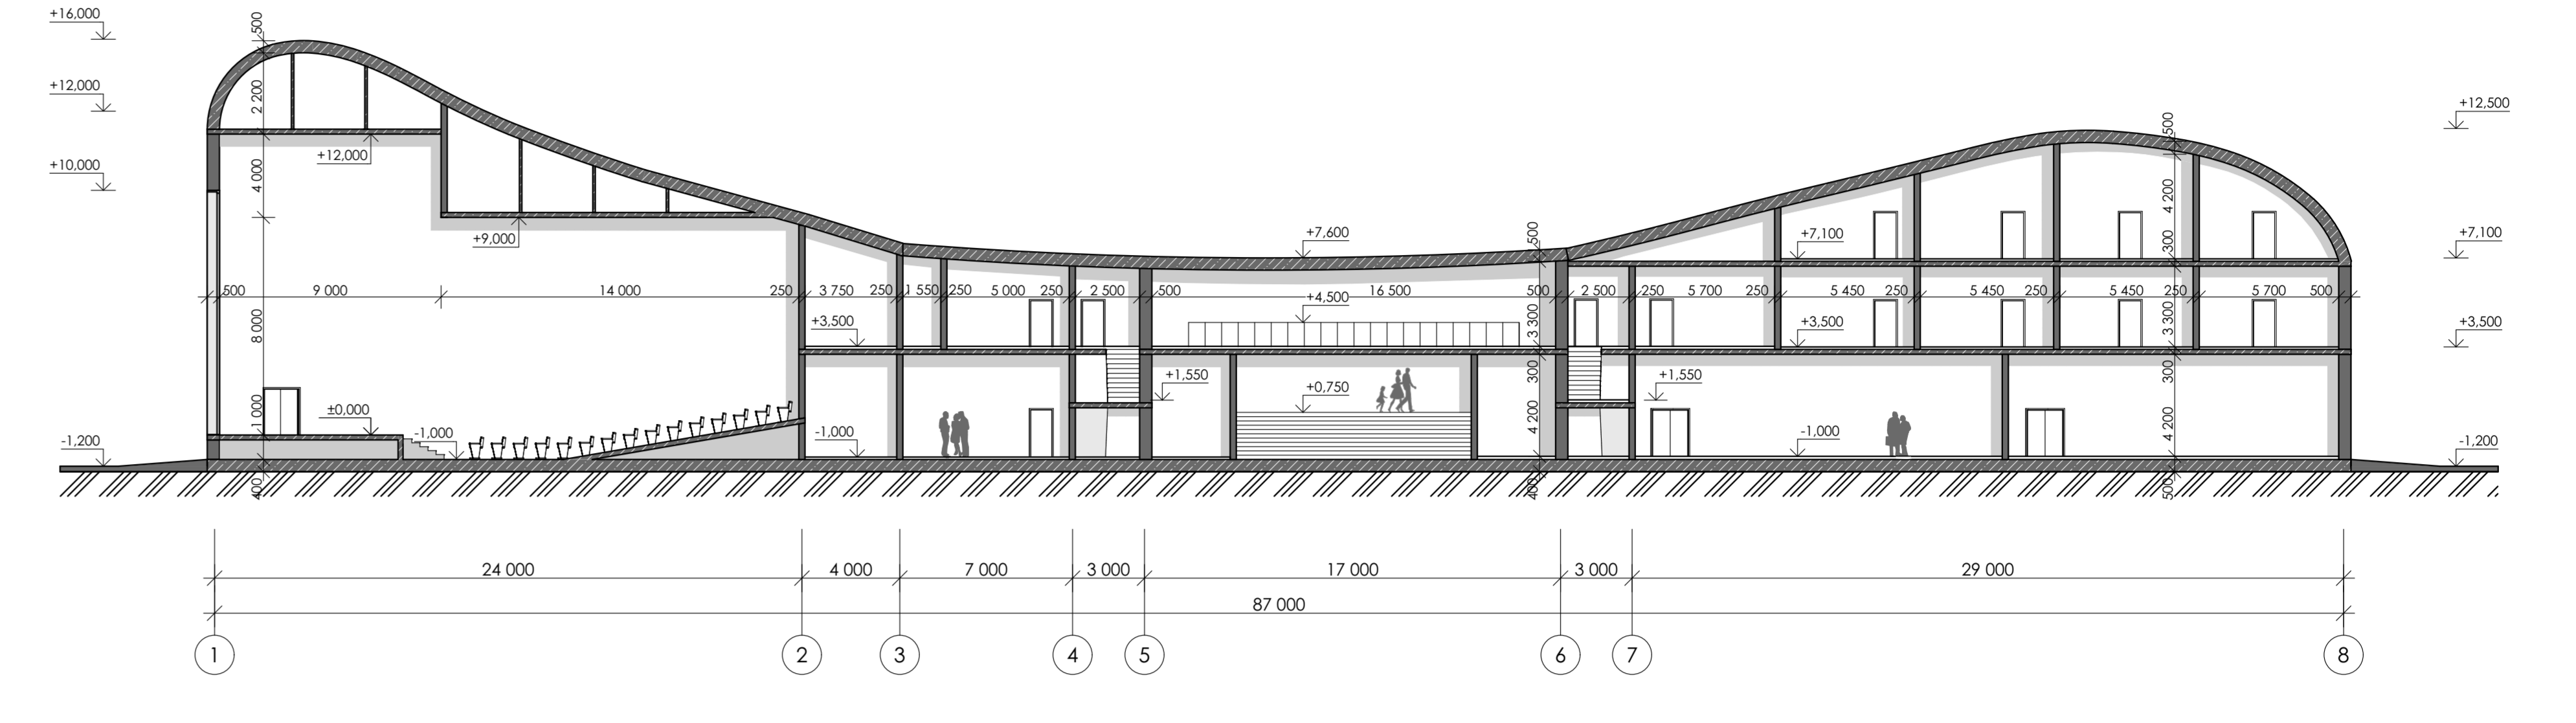

ПЛАН НА ВІДМІТЦІ +4,500 (М 1:200)

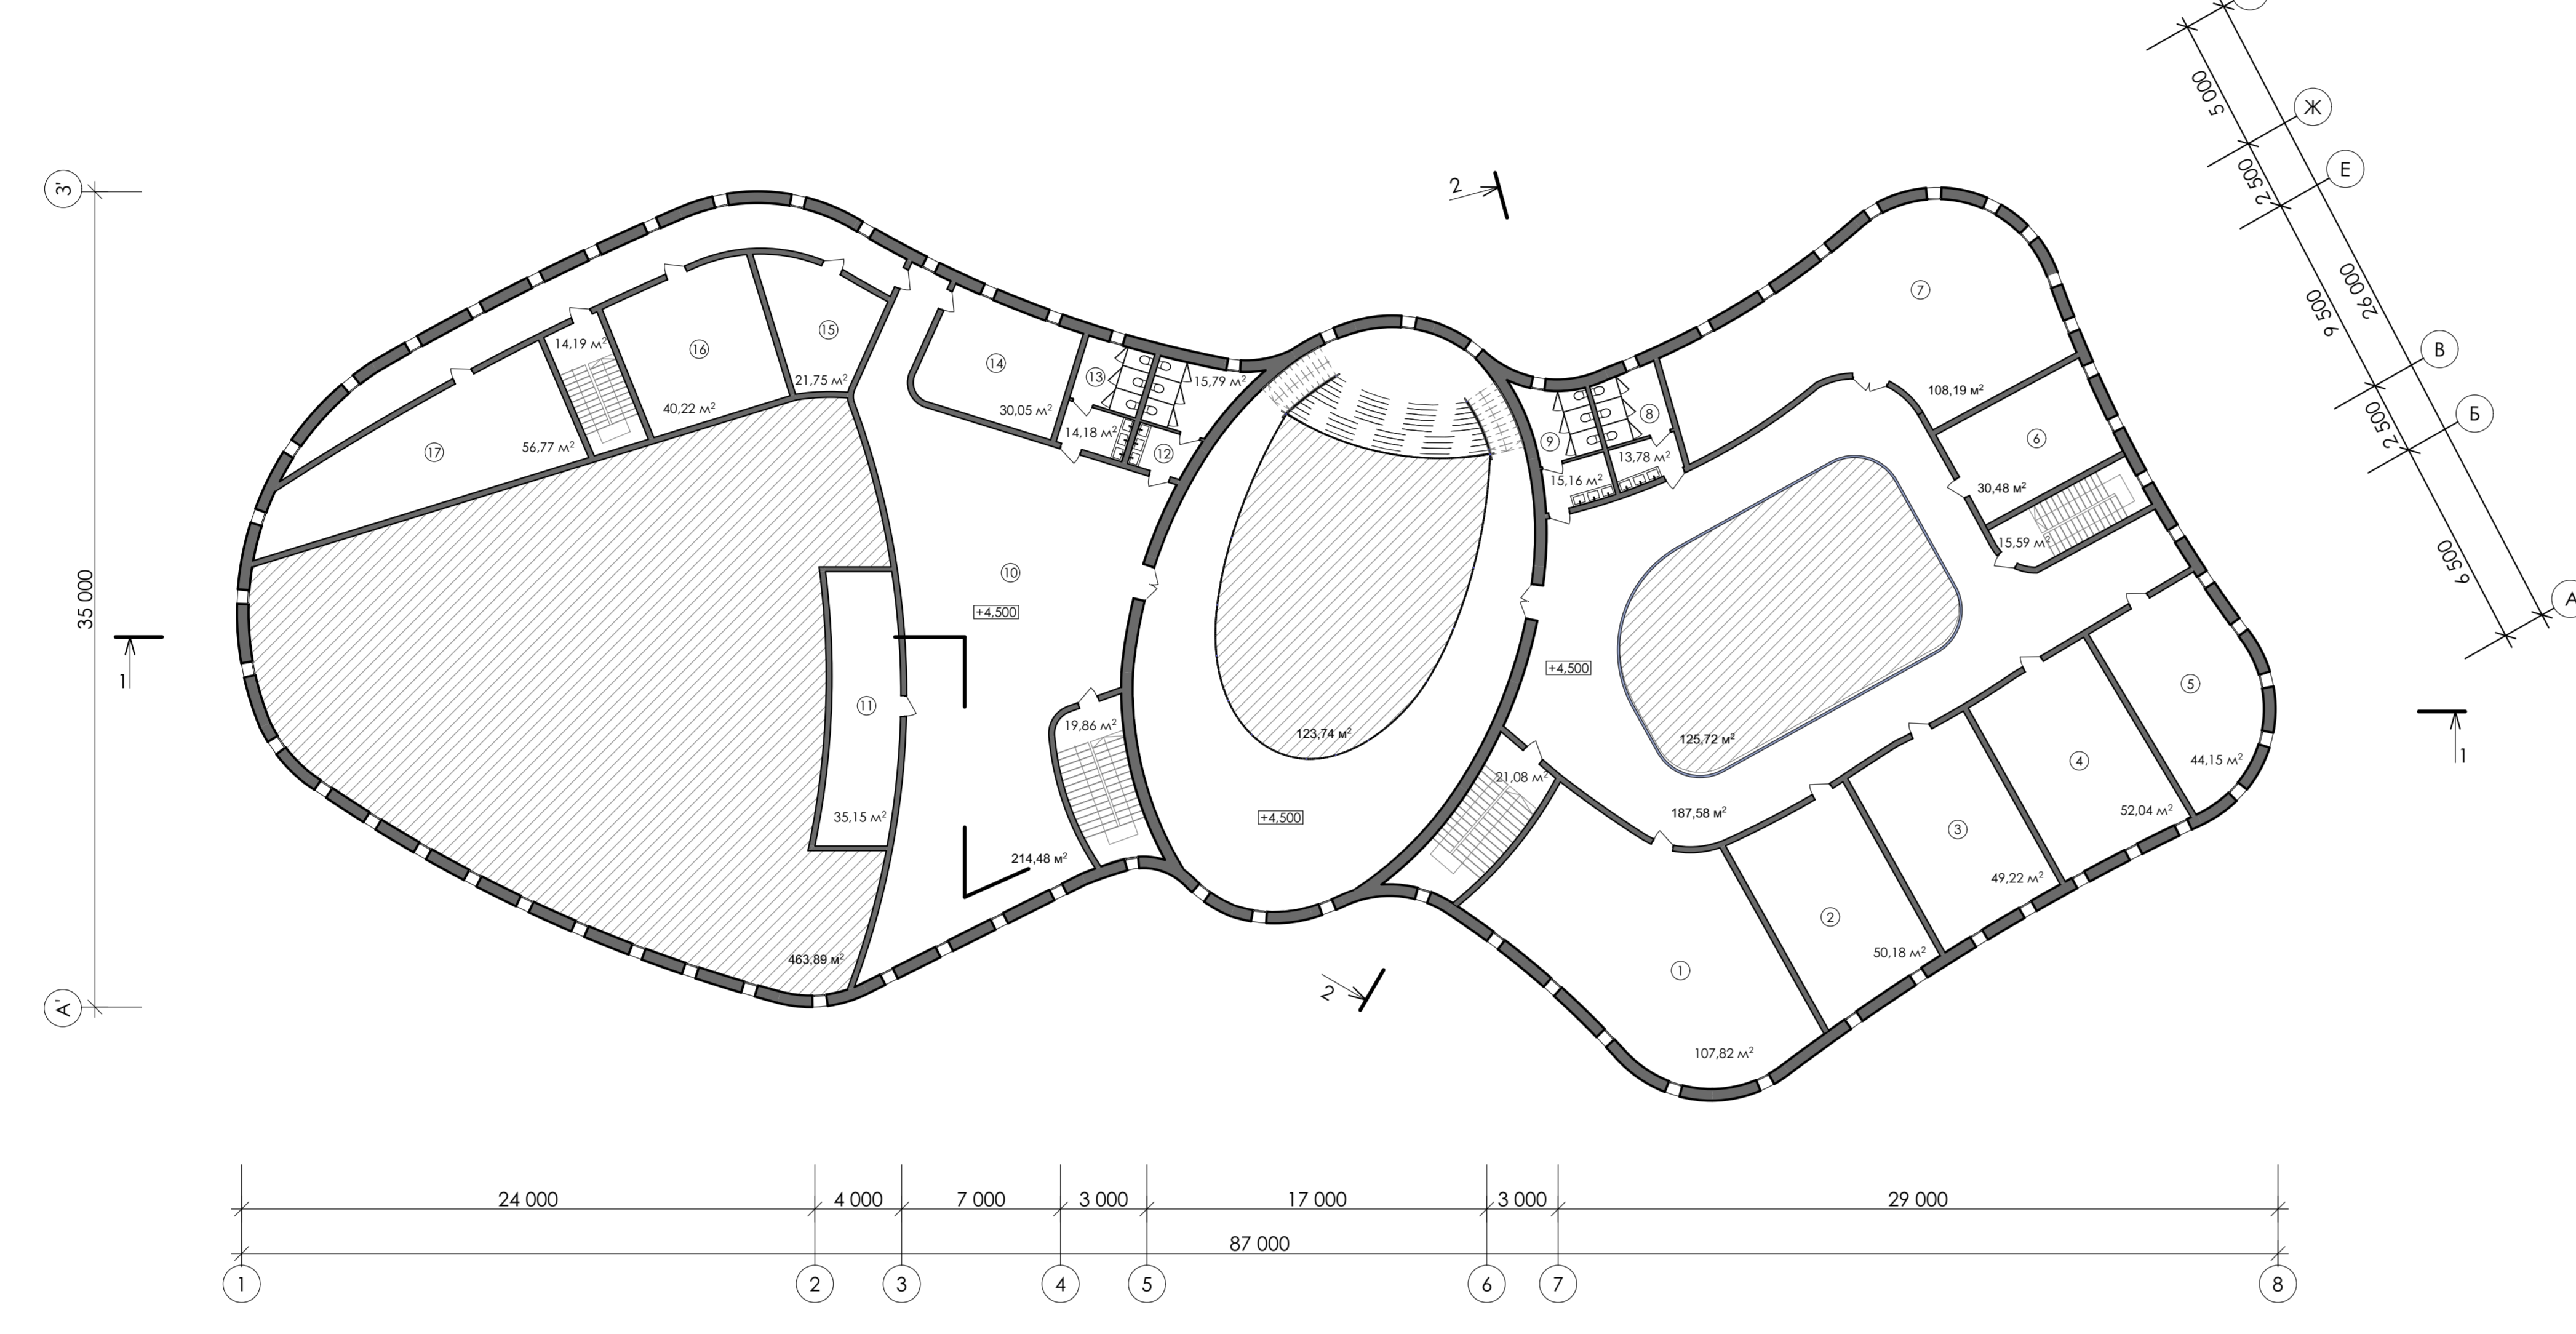

ПЛАН НА ВІДМІТЦІ 0,000 (М 1:200)

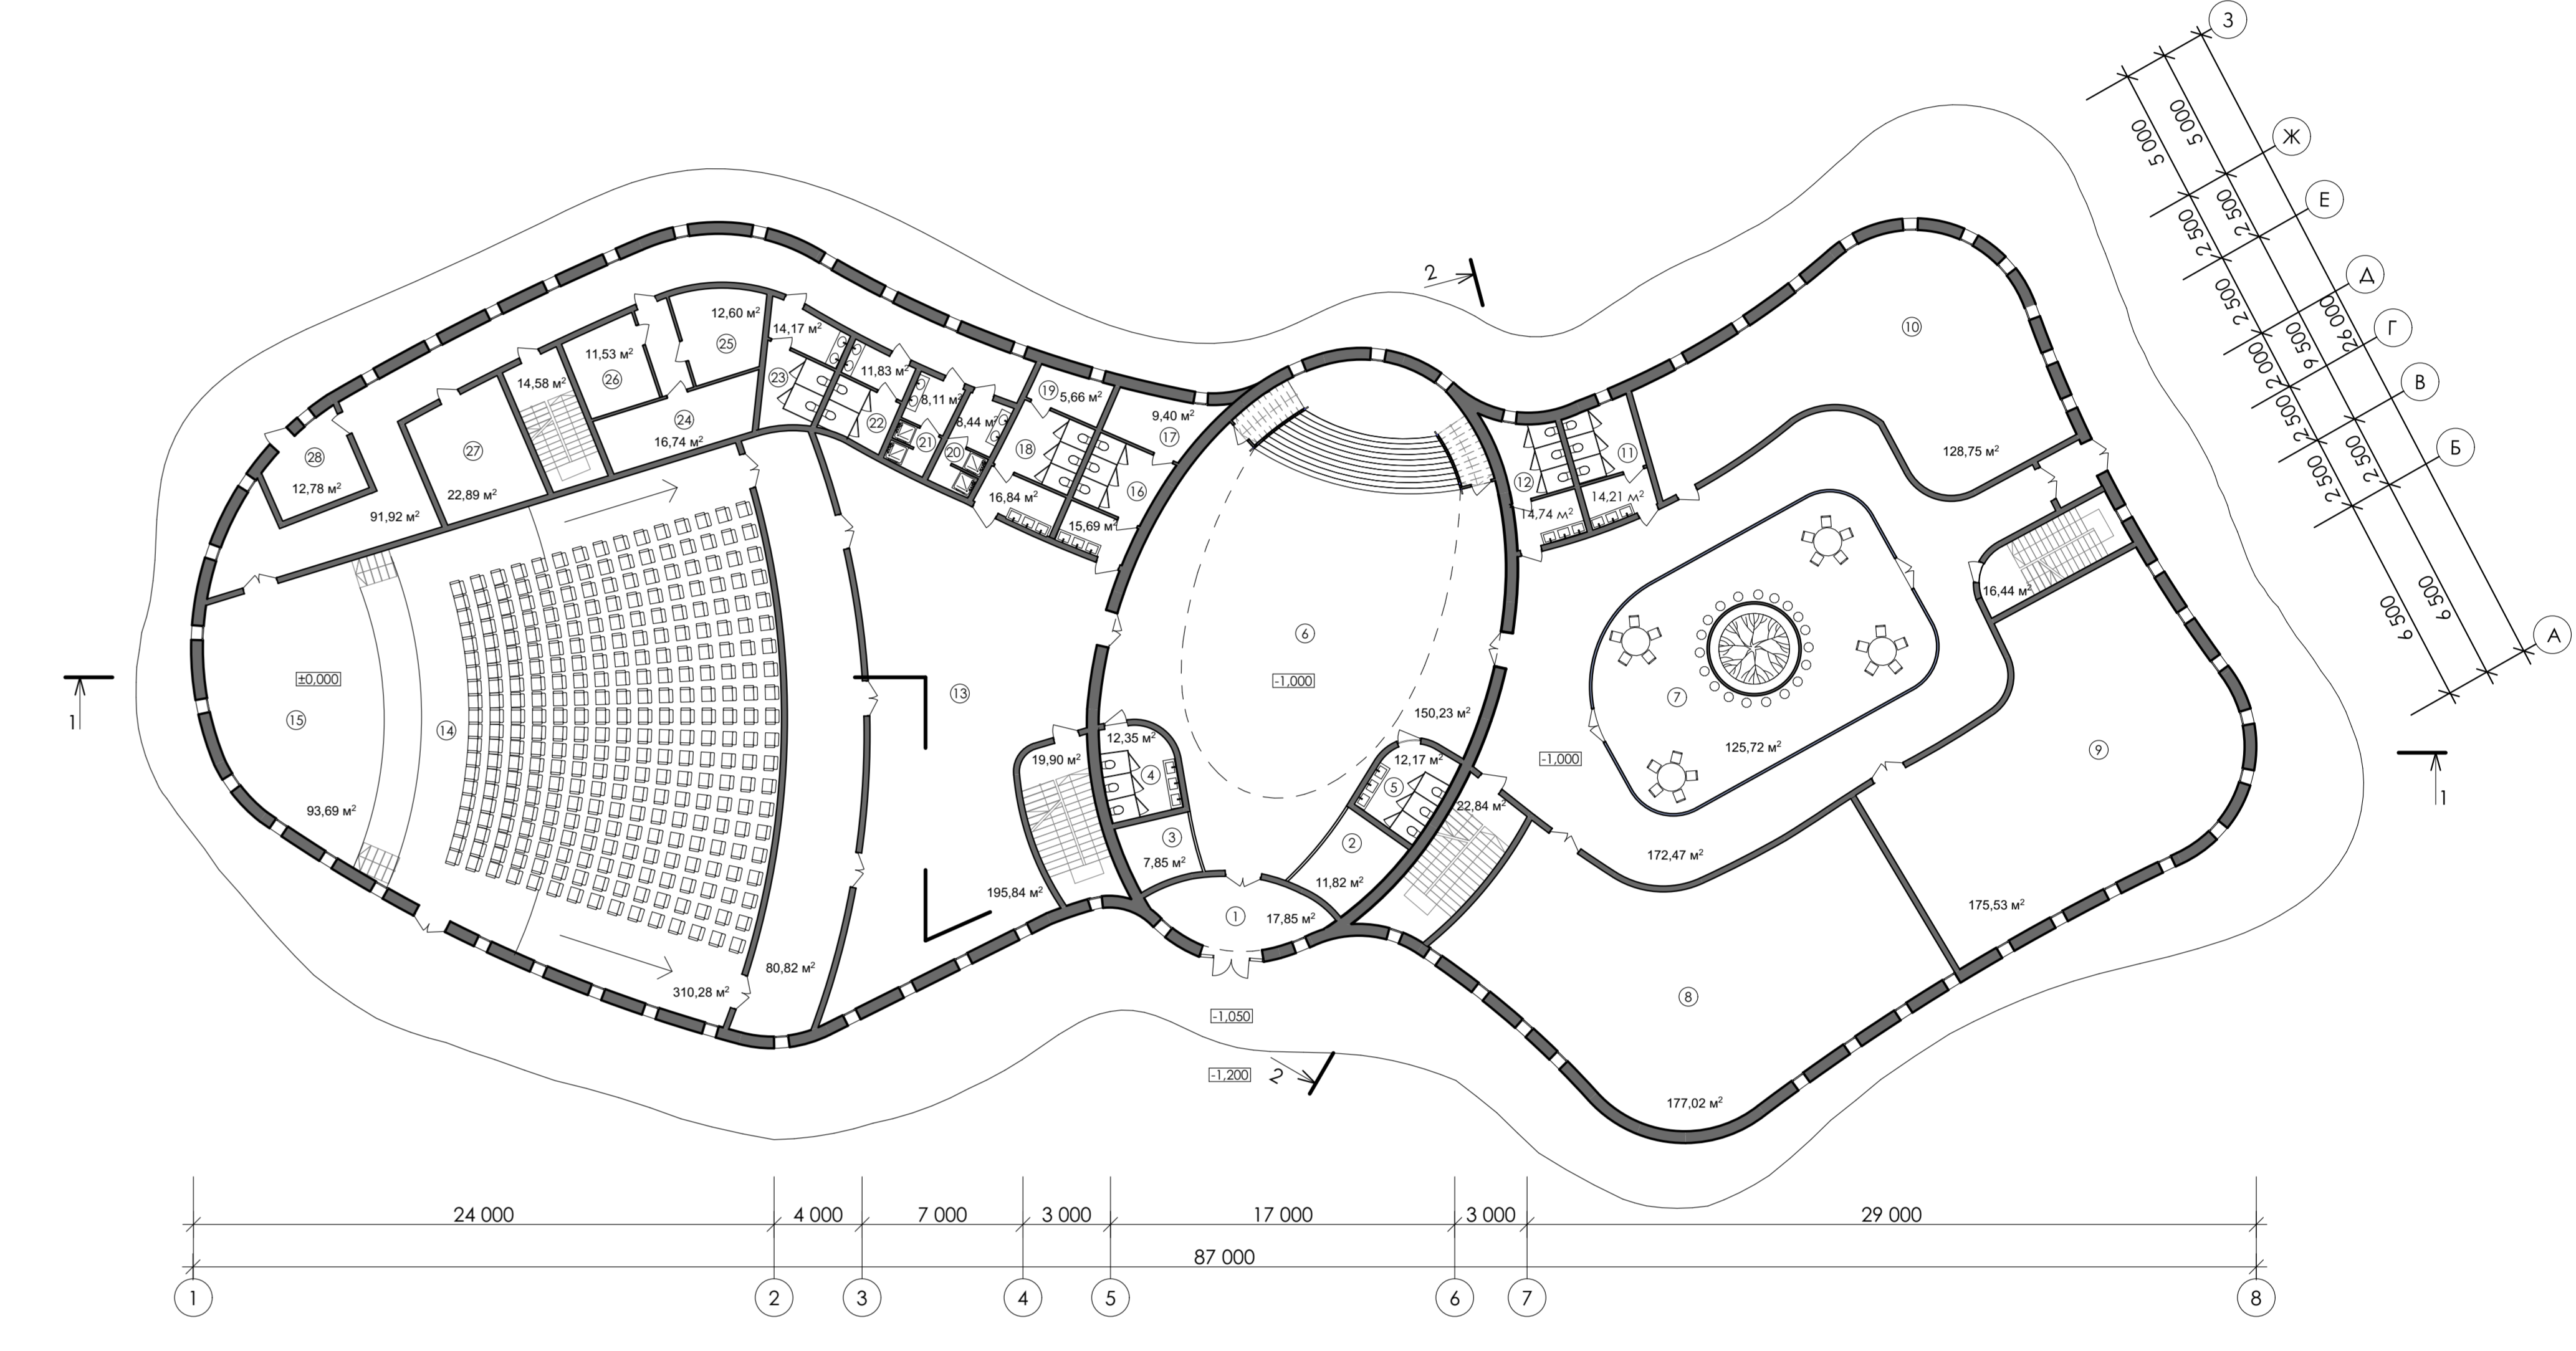

ЕКСПЛІКАЦІЯ ПЛАНУ НАВІДМІТЦІ +4,500

№	Найменування	С, м ²
1	Технічне приміщення	107,82
2	Приміщення турків	50,18
3	Приміщення турків	49,22
4	Приміщення турків	52,04
5	Приміщення турків	44,12
6	Кінотеатр екранна турків	20,48
7	Бібліотека	108,19
8	С/У чоловічий	13,78
9	С/У чоловічий	15,16
10	Фойє для масових заходів	214,48
11	Кінопроекторна	35,15
12	С/У жіночий	15,79
13	С/У чоловічий	14,18
14	Сцена	31,75
15	Технічне приміщення	40,22
16	Кінотеатр екранна	56,77

ЕКСПЛІКАЦІЯ ПЛАНУ НАВІДМІТЦІ 0,000

№	Найменування	С, м ²
1	Тамбур	17,85
2	Головний вхід	11,82
3	Каса	7,85
4	С/У жіночий	12,35
5	С/У чоловічий	12,17
6	Вестибюль	192,23
7	Вулиця-проїзд	123,72
8	Амфітеатрний зал	177,22
9	Виставковий зал	193,53
10	Кухня	128,75
11	С/У чоловічий	14,21
12	С/У жіночий	14,74
13	Фойє	195,84
14	Головний зал	310,28
15	Сцена	93,69
16	С/У жіночий	13,69
17	Кухня	7,40
18	С/У чоловічий	16,84
19	Кухня	5,66
20	Душова жіноча	8,44
21	Душова чоловіча	8,11
22	С/У жіночий	11,83
23	С/У чоловічий	14,17
24	Траншея	12,20
25	Траншея	11,53
26	Кінотеатр екранна парсону	16,74
27	Склад сценічних реквізитів	22,89
28	Тамбур	12,78

