



INTERIOR DESIGN

Рабочий дизайн проект интерьера



Дизайнер интерьера SENDER KSENIYA


Уфа 2014г.

Ведомость чертежей основного комплекта

Лист	Наименование
1	Ведомость чертежей основного комплекта
2	Обмерочный план М 1:50
3	План монтажа и демонтажа перегородок М 1:50
4	План расстановки мебели М 1:50
5	План пола М 1:50
6	План потолка М 1:50
7	План привязки осветительного оборудования и выключателей М 1:50
8	План привязки розеток М 1:50
9	Развертки М 1:50
10	Ведомость отделочных материалов
11	Визуализации вид 1
12	Визуализации вид 2
13	Визуализации вид 3
14	Визуализации вид 4
15	Визуализации вид 5
16	Визуализации вид 6

Общие указания
 Дизайн проект разработан согласно договору
 Габаритные размеры помещения взяты по обмерам
 Дизайн проект не включает в себя данные по вентиляции и тёплых полов

						РДП-2014			
						Рабочий дизайн проект интерьера			
Изм.	Коп.уч.	Лист	№Док.	Подп.	Дата				
						Заказчик: Хайретдинов Р.Р.	Стадия	Лист	Листов
Дизайнер	Сендер						РДП	1	16
						Ведомость чертежей основного комплекта	 INTERIOR DESIGN		

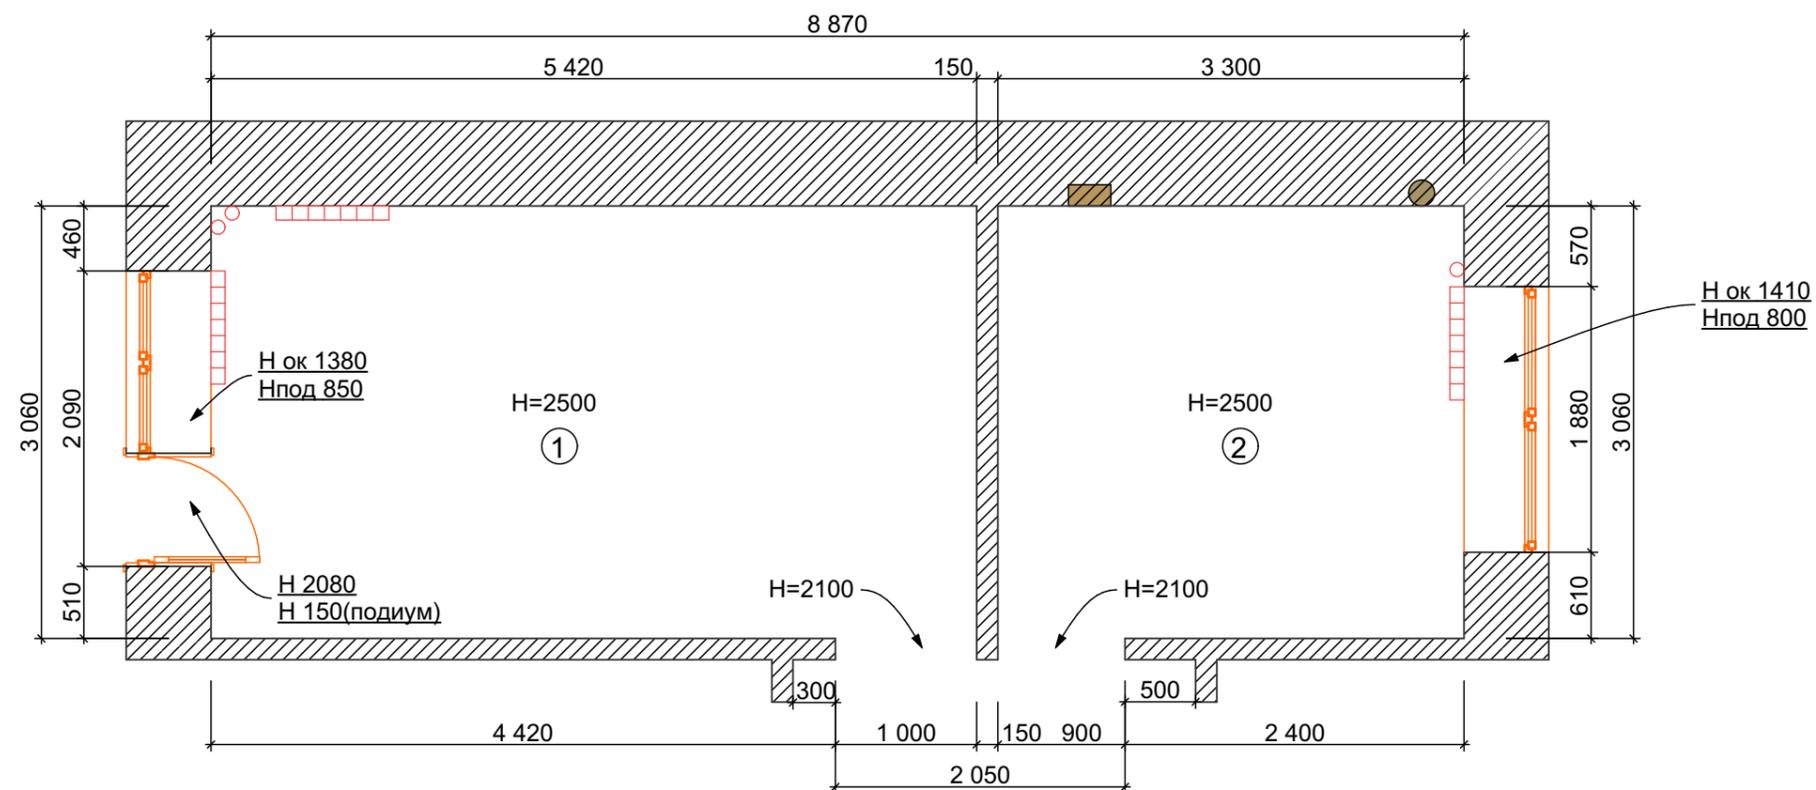


1. Гостиная S=16.5м²
 2. Кухня S=10.1м²
 Общая площадь S=26.6м²

- Экспликация:
- Вытяжка
 - Радиатор отопления
 - Трубы
 - Стояк


Примечания:
 Стены выровнены

						РДП-2014			
						Рабочий дизайн проект интерьера			
Изм.	Кол.ч.	Лист	№Док.	Подп.	Дата	Заказчик: Хайретдинов Р.Р.	Стадия	Лист	Листов
							РДП	2	16
						Обмерочный план	 INTERIOR DESIGN		

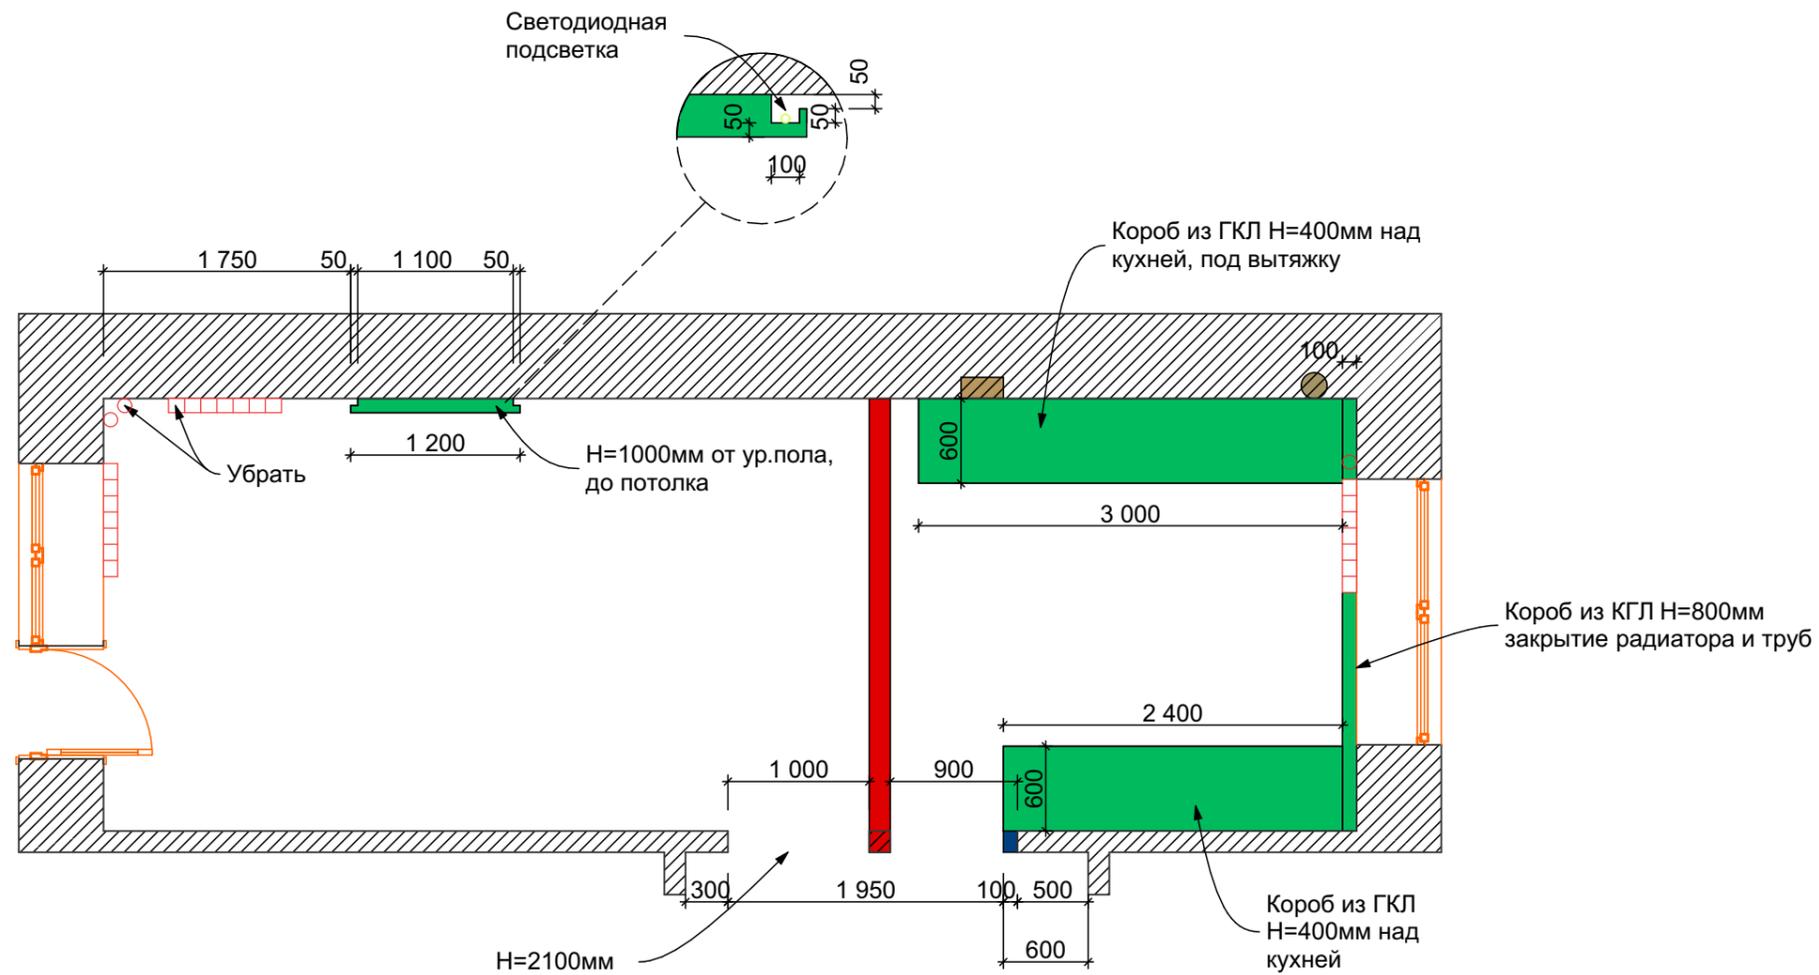

- Экспликация:
- - Сносимые перегородки
 - - Закрытие коммуникаций, ниши из КГЛ
 - - Возводимые перегородки
 - - Вытяжка
 - Радиатор отопления
 - - Трубы
 - - Стояк


						РДП-2014		
						Рабочий дизайн проект интерьера		
Изм.	Коп.уч.	Лист	№Док.	Подп.	Дата			
Дизайнер		Сендер К.В.				Заказчик: Хайретдинов Р.Р.		Стадия
								Лист
								Листов
								РДП
								3
								16
						План монтажа и демонтажа перегородок		 INTERIOR DESIGN

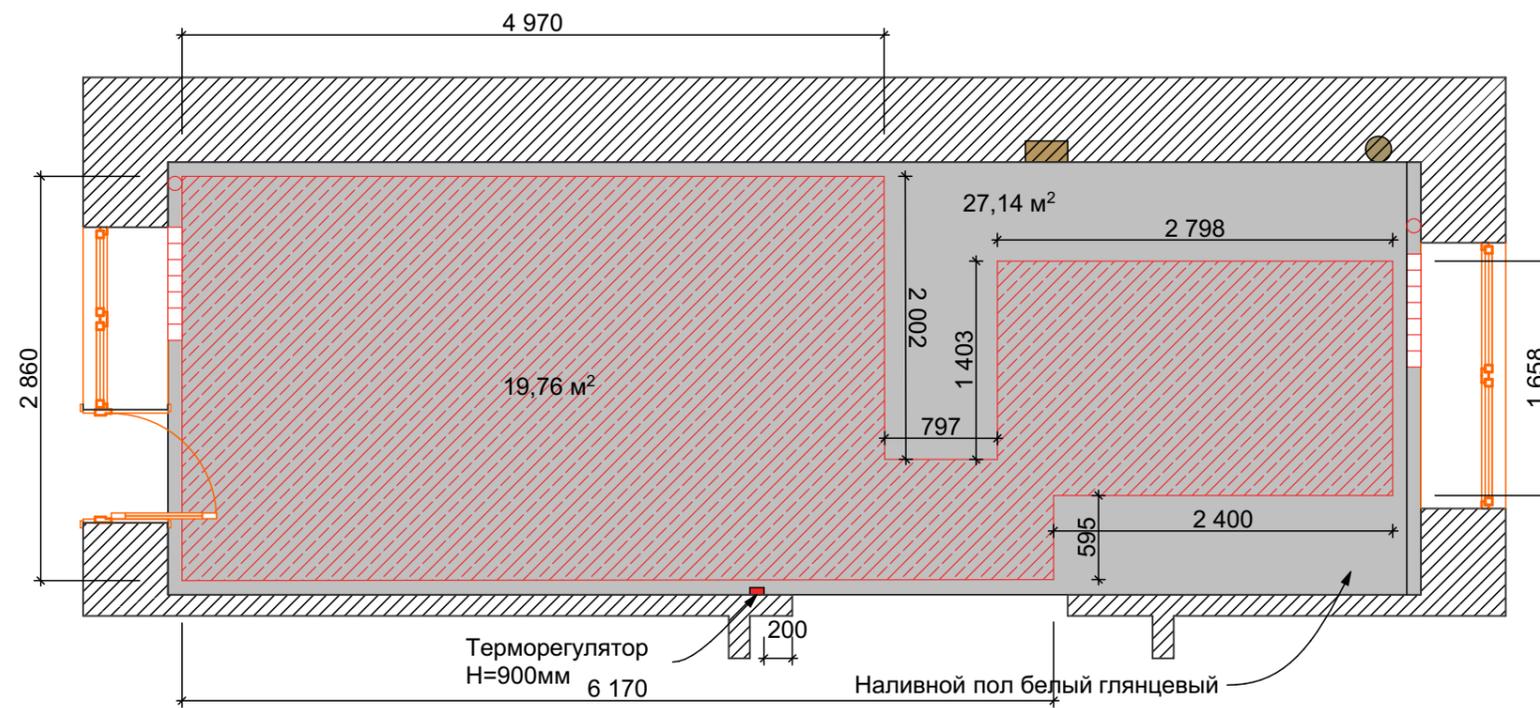

- Наливной пол глянцевый, цвет - белый S=27.10м²
 - Тёплый пол электрический S=19.70м²

- Экспликация:
- Вытяжка
 - Радиатор отопления
 - Трубы
 - Стояк

						РДП-2014				
						Рабочий дизайн проект интерьера				
Изм.	Коп.уч.	Лист	№Док.	Подп.	Дата	Заказчик: Хайретдинов Р.Р.		Стадия	Лист	Листов
								РДП	5	16
Дизайнер Сендер К.В.						План пола		 INTERIOR DESIGN		

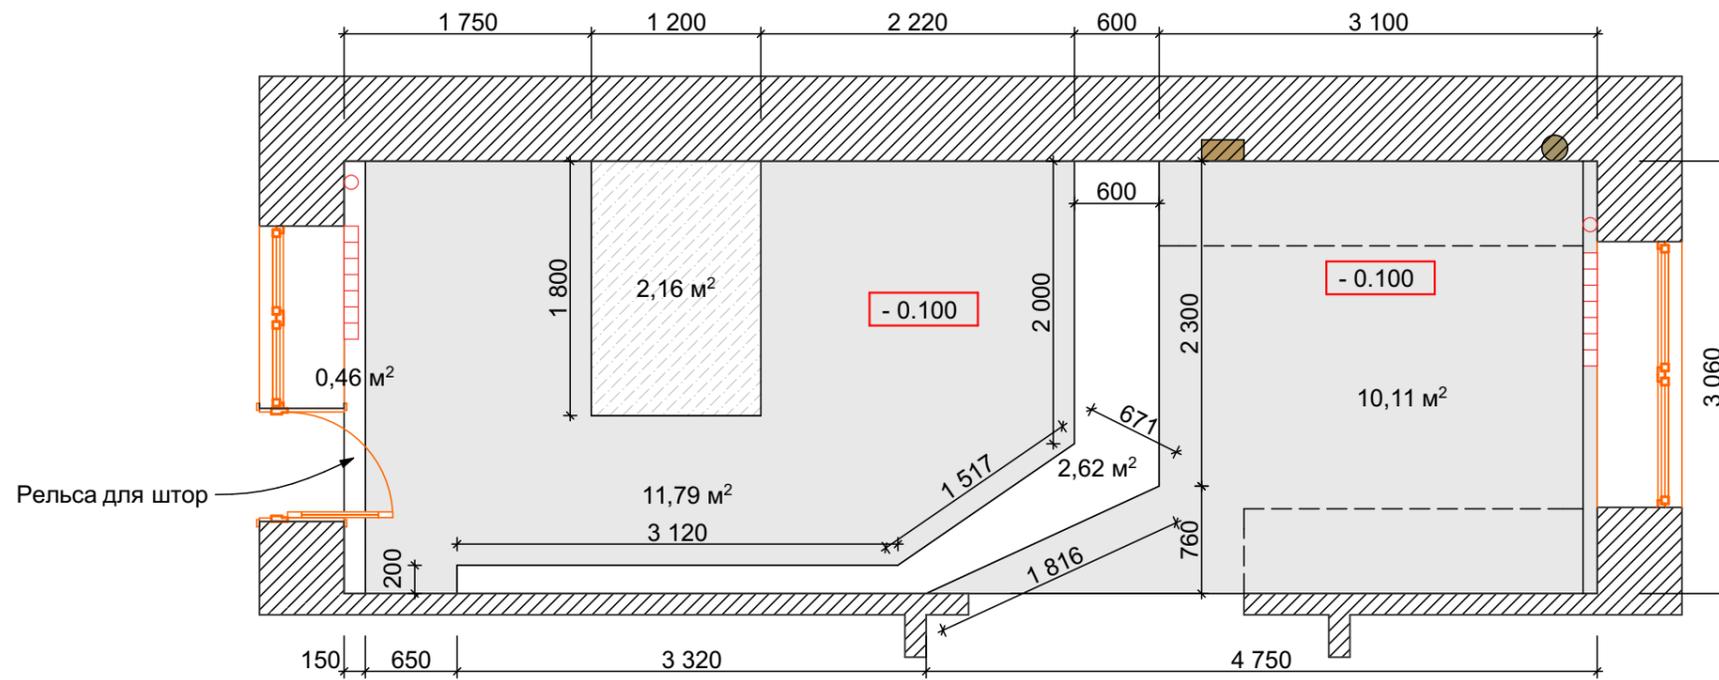


- Навесной потолок из ГКЛ 100мм от ур.чистого потолка цвет - белый S=21.90м²
- Уровень чистого пола, покраска цвет - белый S=3.08м²
- Декоративная поверхность S=2.16м²

- Экспликация:
- Вытяжка
 - Радиатор отопления
 - Трубы
 - Стояк

						РДП-2014				
						Рабочий дизайн проект интерьера				
Изм.	Кол.уч.	Лист	№Док.	Подп.	Дата					
		Дизайнер Сендер К.В.				Заказчик: Хайретдинов Р.Р.		Стадия	Лист	Листов
								РДП	6	16
						План потолка		 INTERIOR DESIGN		


Пунктиром обозначены границы короба ГКЛ

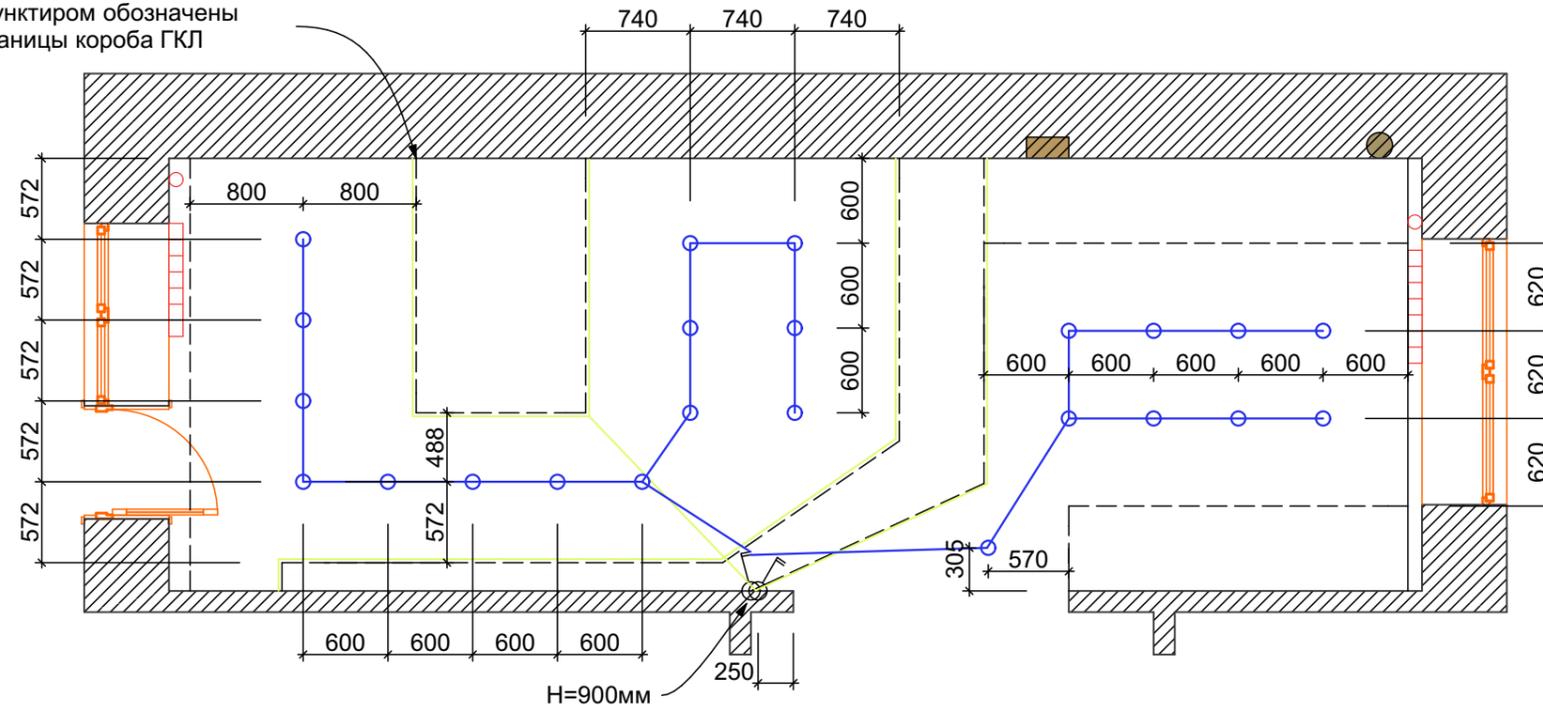





- - Светодиодная подсветка
- - Встроенный светильник точечный 011024 LEGA HI ADJ MR16
- - Двухклавишный вкл/вкл

- Экспликация:
- - Вытяжка
 - ▤ - Радиатор отопления
 - - Трубы
 - - Стояк

						РДП-2014			
						Рабочий дизайн проект интерьера			
Изм.	Кол.уч.	Лист	№Док.	Подп.	Дата				
Дизайнер		Сендер К.В.				Заказчик: Хайретдинов Р.Р.		Стадия	
								Лист	
								Листов	
								РДП	
								7	
								16	
						План привязки осветительного оборудования и вкл/вкл		 INTERIOR DESIGN	

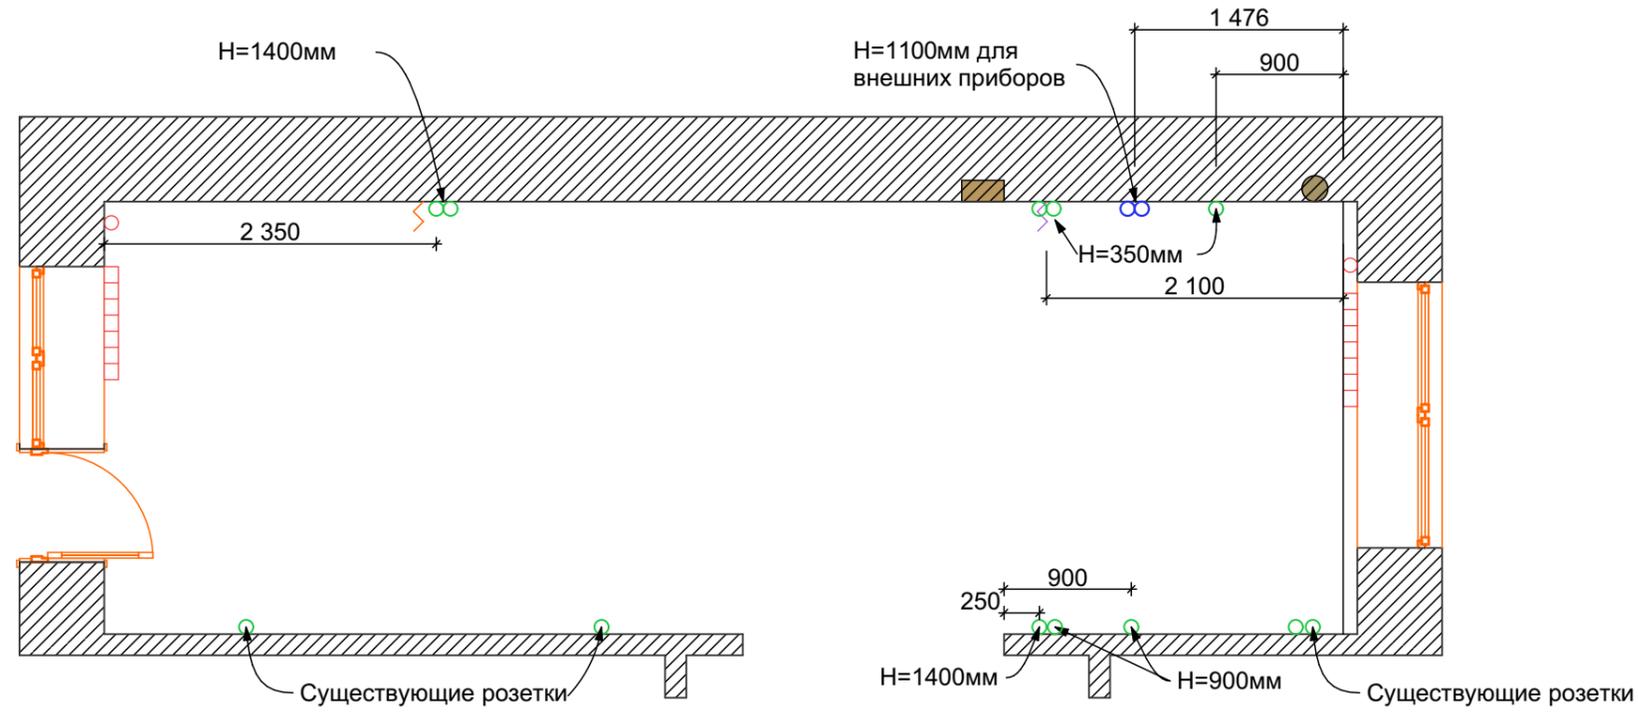

						РДП-2014			
						Рабочий дизайн проект интерьера			
Изм.	Кол.уч.	Лист	№Док.	Подп.	Дата	Заказчик: Хайретдинов Р.Р.	Стадия	Лист	Листов
							РДП	8	16
						План привязки розеток	 INTERIOR DESIGN		

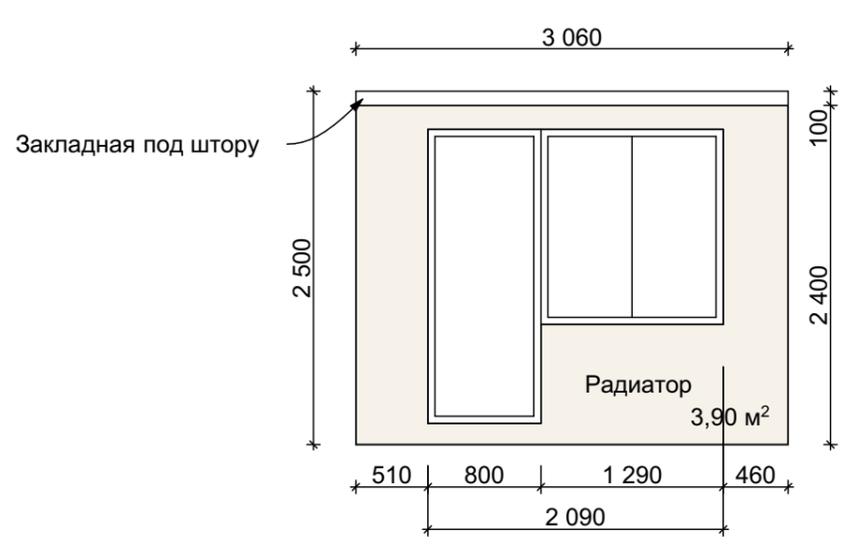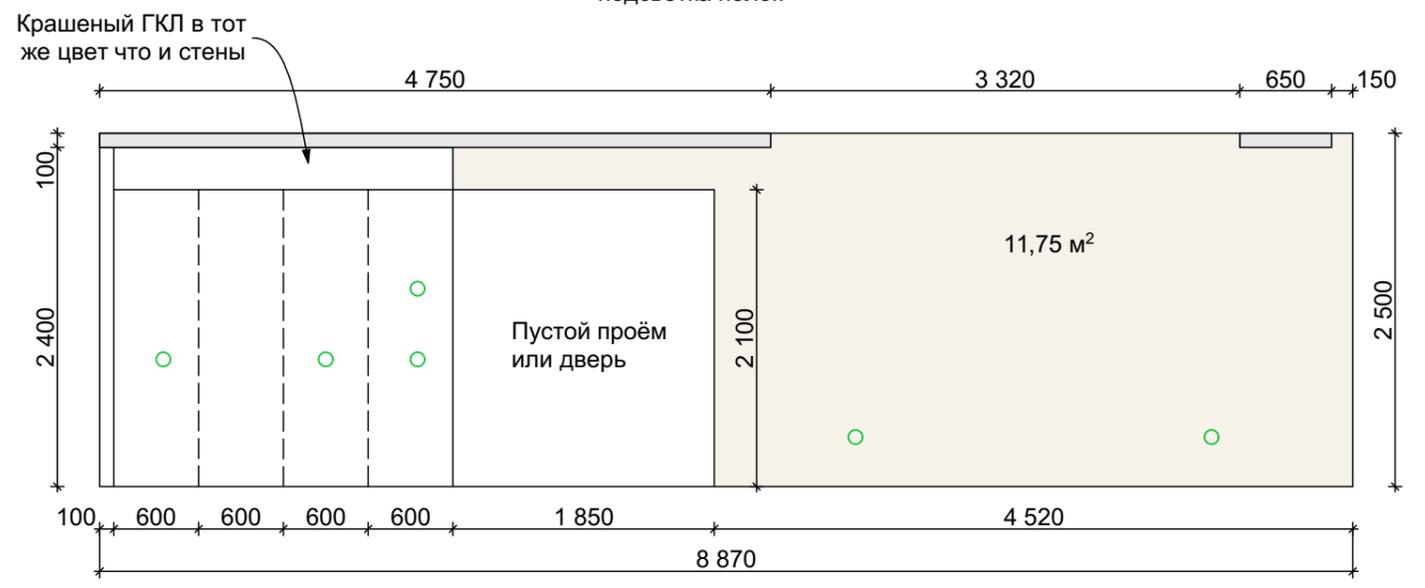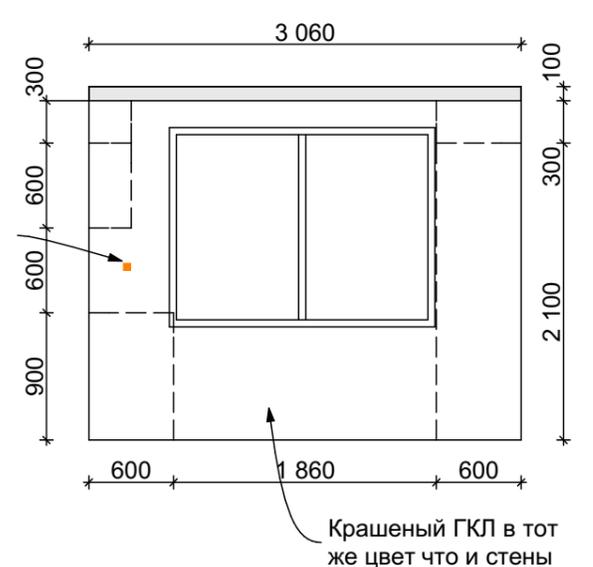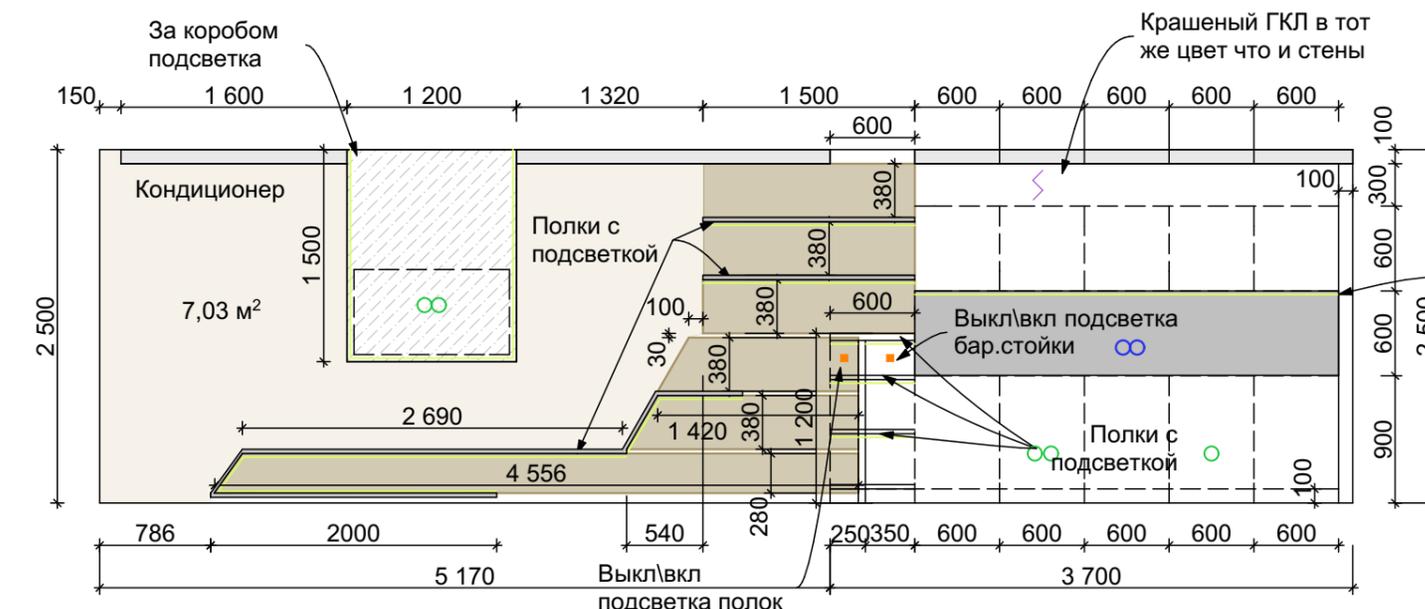

- Навесной потолок из ГКЛ 100мм от ур.чистого потолка цвет - белый S=21.90м²
- Стеновая панель Ligron декор 930 Дуб доска
- Декоративная поверхность "гибкий камень" S=2.16м²
- Светодиодная подсветка
- Световая панель из стекла VITROLUCE
- Покраска стен цвет - белый
- Розетка влагозащищённая
- Розетка

- Экспликация:
- Вытяжка
 - Радиатор отопления
 - Трубы
 - Стояк

						РДП-2014			
						Рабочий дизайн проект интерьера			
Изм.	Коп.уч.	Лист	№Док.	Подп.	Дата	Заказчик: Хайретдинов Р.Р.	Стадия	Лист	Листов
							РДП	9	16
						Развёртки стен	 INTERIOR DESIGN		

Таблица по расходу отделочных материалов

№	Наименование помещения	Пол	S м2	Стены	S м2	Потолок	S м2	Площадь помещения
1	Гостиная - кухня	Наливной пол глянцевый, цвет(ral 9016) - белый.	27.10	Краска цвет(ral 9016) - белый матовый	39.60	Навесной потолок цвет(ral 9016)-белый полуматовый	21.90	26.6

						РДП - 2014			
						Рабочий дизайн проект интерьера			
Изм.	Коп.уч.	Лист	№Док.	Подп.	Дата				
						Заказчик: Хайретдинов Р.Р.	Стадия	Лист	Листов
Дизайнер	Сендер						РДП	10	16
						Ведомость отделочных материалов	 INTERIOR DESIGN		



						РДП-2014			
						Рабочий дизайн проект интерьера			
Изм.	Кол.уч.	Лист	№Док.	Подп.	Дата	Заказчик: Хайретдинов Р.Р.	Стадия	Лист	Листов
							РДП	11	16
						Визуализации вид 1	 INTERIOR DESIGN		



						РДП-2014			
						Рабочий дизайн проект интерьера			
Изм.	Коп.уч.	Лист	№Док.	Подп.	Дата	Заказчик: Хайретдинов Р.Р.	Стадия	Лист	Листов
							РДП	12	16
						Визуализации вид 2	 INTERIOR DESIGN		



						РДП-2014			
						Рабочий дизайн проект интерьера			
Изм.	Коп.уч.	Лист	№Док.	Подп.	Дата	Заказчик: Хайретдинов Р.Р.	Стадия	Лист	Листов
							РДП	13	16
						Визуализации вид 3	 INTERIOR DESIGN		



						РДП-2014			
						Рабочий дизайн проект интерьера			
Изм.	Коп.уч.	Лист	№Док.	Подп.	Дата	Заказчик: Хайретдинов Р.Р.	Стадия	Лист	Листов
							РДП	14	16
						Визуализации вид 4	 INTERIOR DESIGN		



						РДП-2014			
						Рабочий дизайн проект интерьера			
Изм.	Коп.уч.	Лист	№Док.	Подп.	Дата	Заказчик: Хайретдинов Р.Р.	Стадия	Лист	Листов
							РДП	15	16
						Визуализации вид 5	 INTERIOR DESIGN		

