

ВЕДОМОСТЬ ЧЕРТЕЖЕЙ.


<i>Лист</i>		<i>Примечания</i>
<i>ДП-1</i>	<i>Ведомость чертежей.</i>	
<i>ДП-2</i>	<i>Гостиная. Обмерный план - М 1:50. Декоративная панель - М 1:25.</i>	
<i>ДП-3</i>	<i>Гостиная. План расстановки мебели - М 1:50. Наклонная приставная этажерка - М 1:25.</i>	
<i>ДП-4</i>	<i>Гостиная. Развертки стен. М 1:50.</i>	
<i>ДП-5</i>	<i>Кухня. План обмерный. План расстановки мебели. М 1:50.</i>	
<i>ДП-6</i>	<i>Развертки стен кухни. План раскладки плитки на рабочей поверхности кухни. М 1:50.</i>	
<i>ДП-7</i>	<i>Спальня. План обмерный. План расстановки мебели. М 1:50.</i>	
<i>ДП-8</i>	<i>Спальня. Развертки стен. М 1:50.</i>	
<i>ДП-9</i>	<i>Ведомость мебели.</i>	
	<i>3D визуализация гостиной, кухни, спальни.</i>	

*Ведомость чертежей.*

*Лист*

*ДП-1*


Обмерный план.

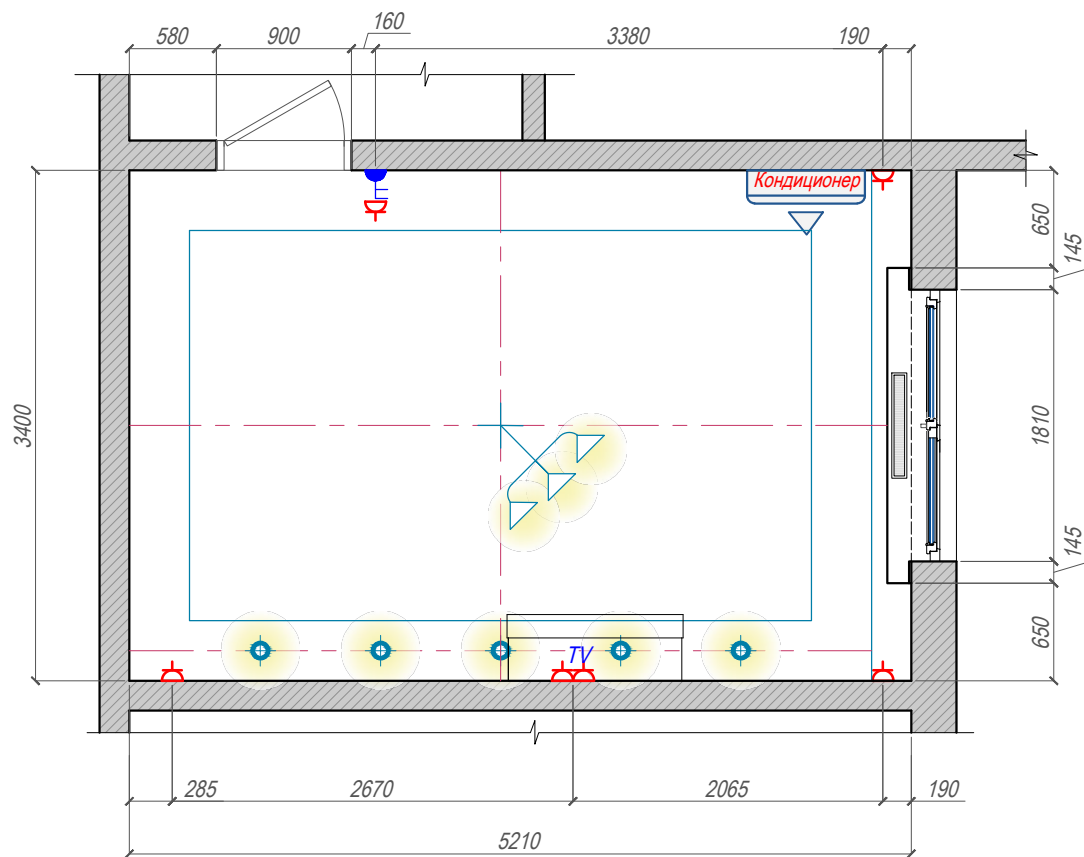

Примечания:

1. Данный лист см. вместе с листом ДП-4.
2. Ведомость мебели см. лист ДП-9.


5 Декоративная панель. М 1:25.

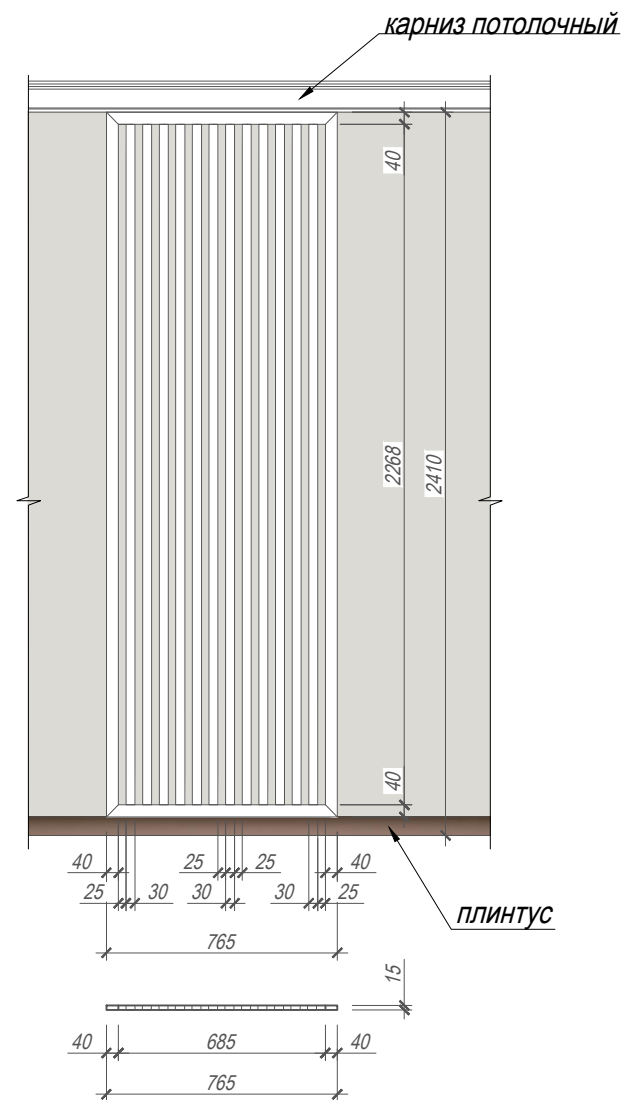

Гостиная. Обмерный план - М 1:50. Декоративная панель - М 1:25.

Лист  
ДП-2


План расстановки мебели.

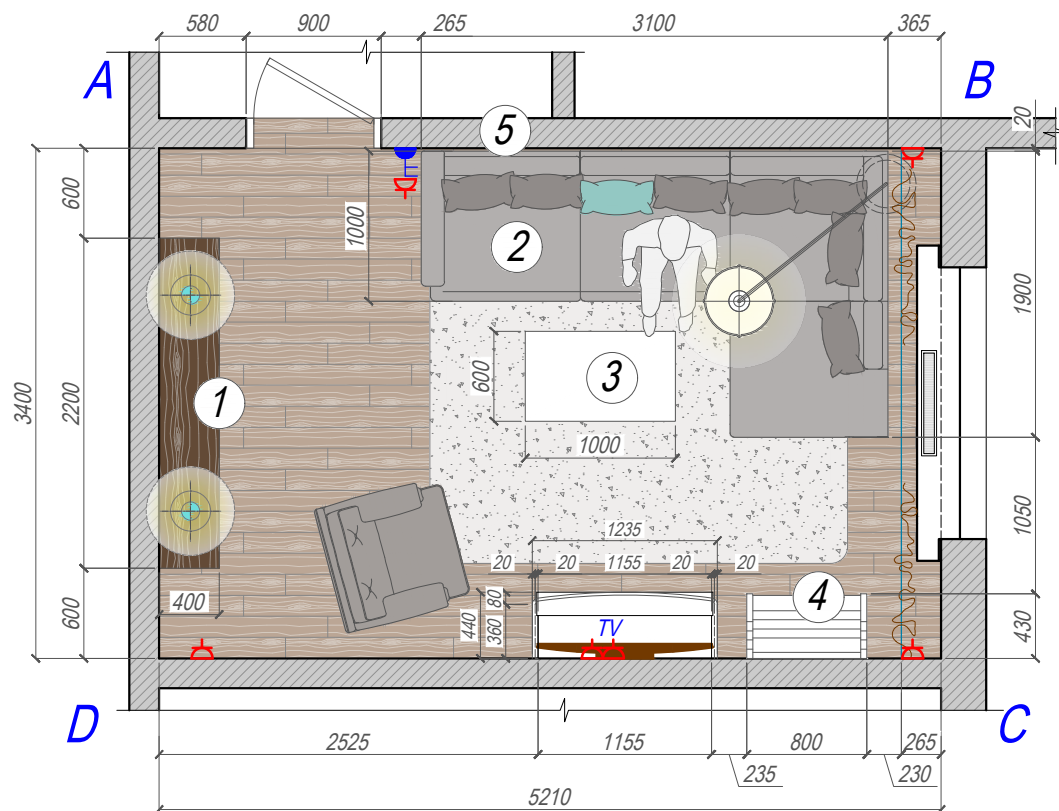


**Примечания:**

1. Данный лист см. вместе с листом ДП-4.
2. Габаритные размеры дивана на чертеже и визуализации даны в максимальном размере. По факту габариты могут отличаться.
3. Ведомость мебели см. лист ДП-9.

**4** Наклонная приставная этажерка. М 1:25.

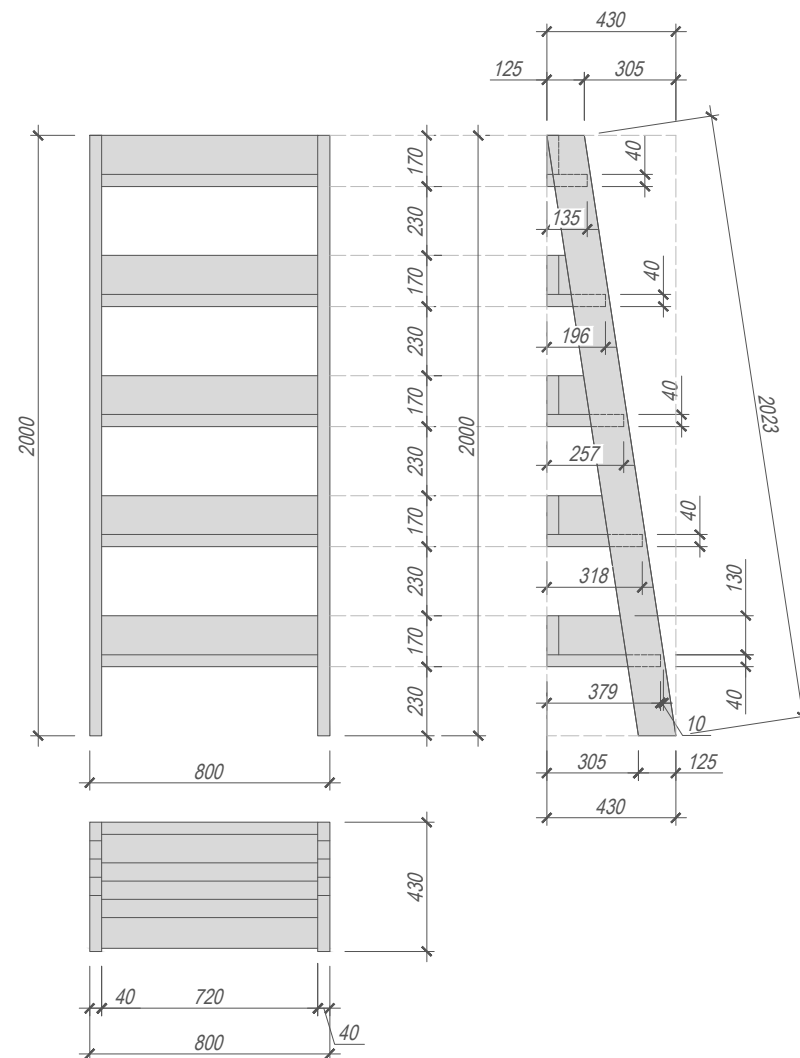


Развертки стен гостиной.

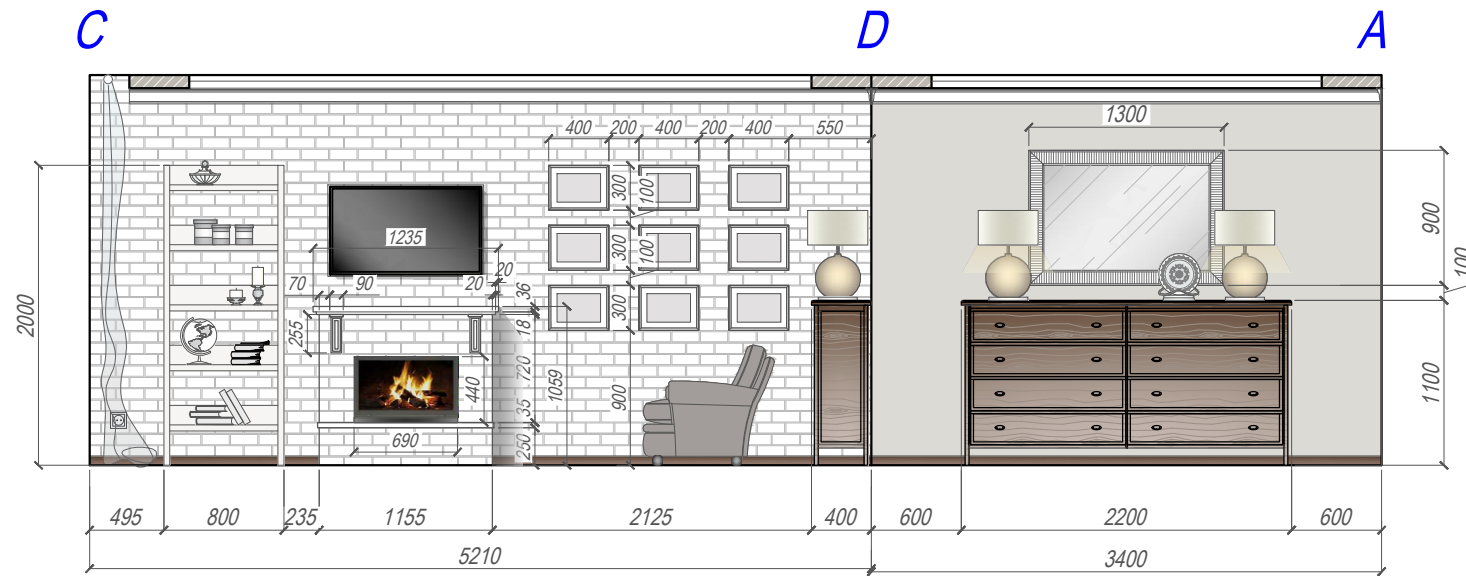


**Примечания:**

1. Данный лист см. вместе с листом ДП-2, ДП-3.
2. Габаритные размеры дивана на чертеже и визуализации даны в максимальном размере. По факту габариты могут отличаться.
3. Ведомость мебели см. лист ДП-9.

Обмерный план.

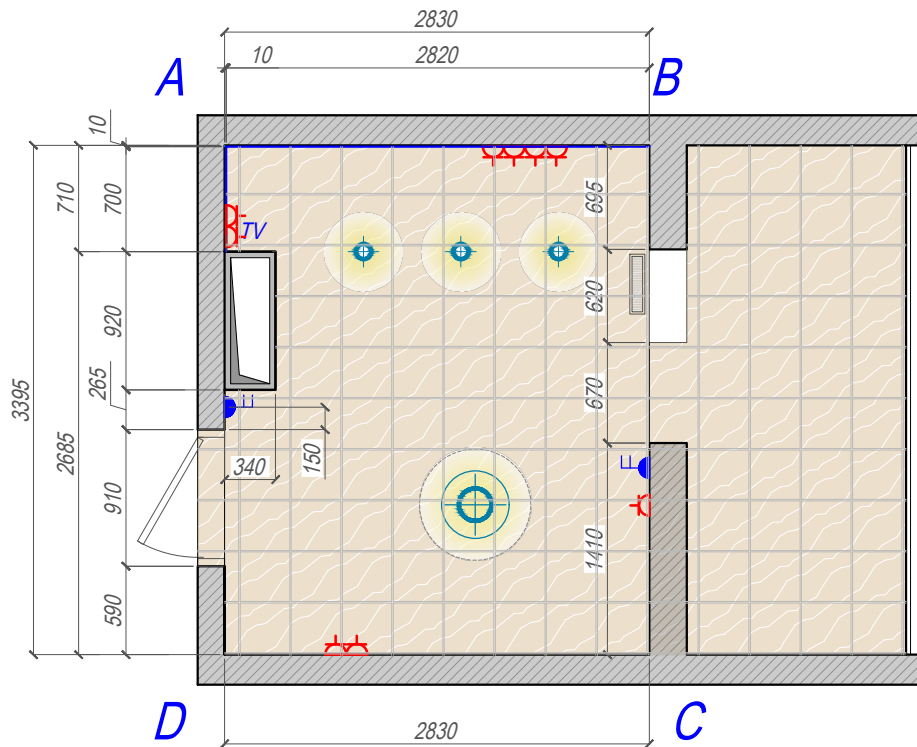


План расстановки мебели.

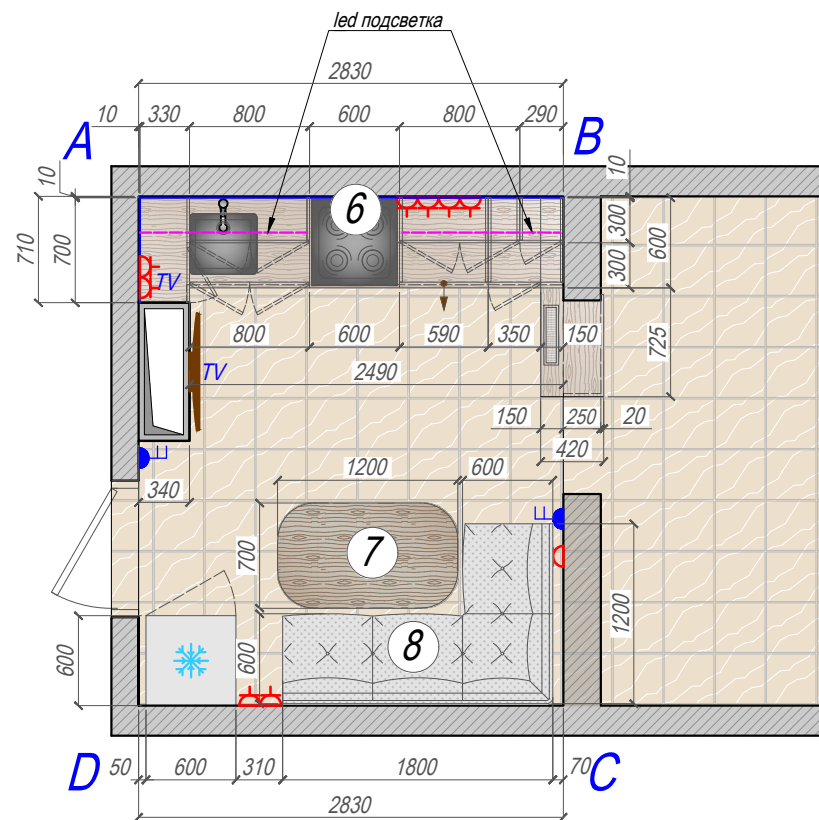


Примечания:

1. Данный лист см. вместе с листом ДП-6.
2. Ведомость мебели см. лист ДП-9.

Развертки стен кухни.

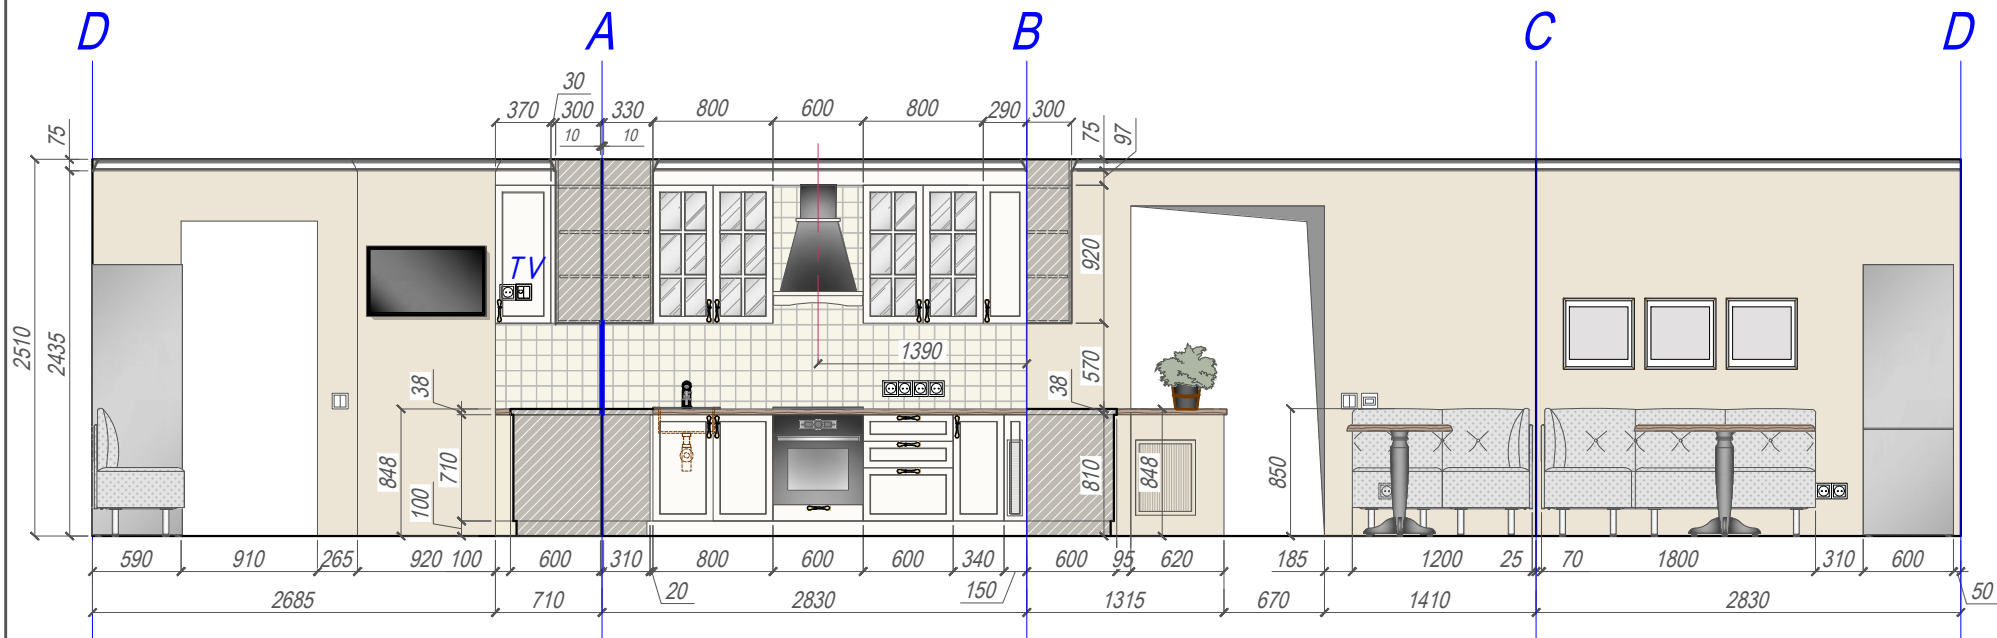

План раскладки плитки на рабочей поверхности кухни.

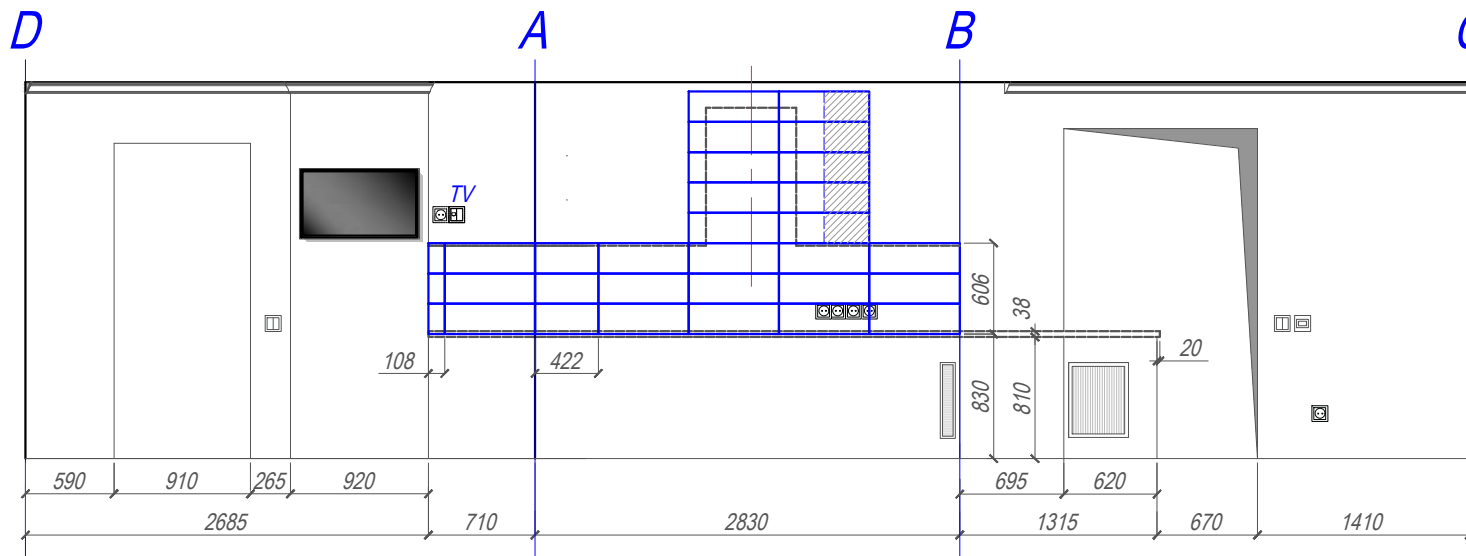

- Декор CERSANIT  
 CONCRETE STYLE INSERTO  
 PATCHWORK 600x200x9 - 26 шт.


Примечания:

1. Данный лист см. вместе с листом ДП-5.
2. Ведомость мебели см. лист ДП-9.


Развертки стен кухни. План раскладки плитки на рабочей поверхности кухни. М 1:50

Лист  
ДП-6

Обмерный план.

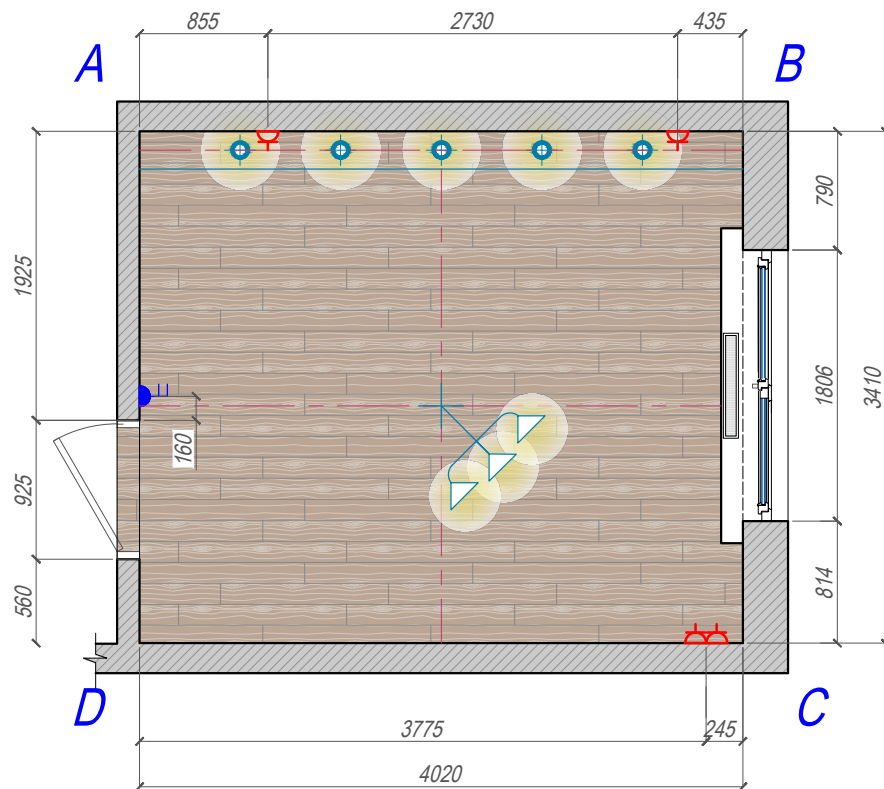



План расстановки мебели.

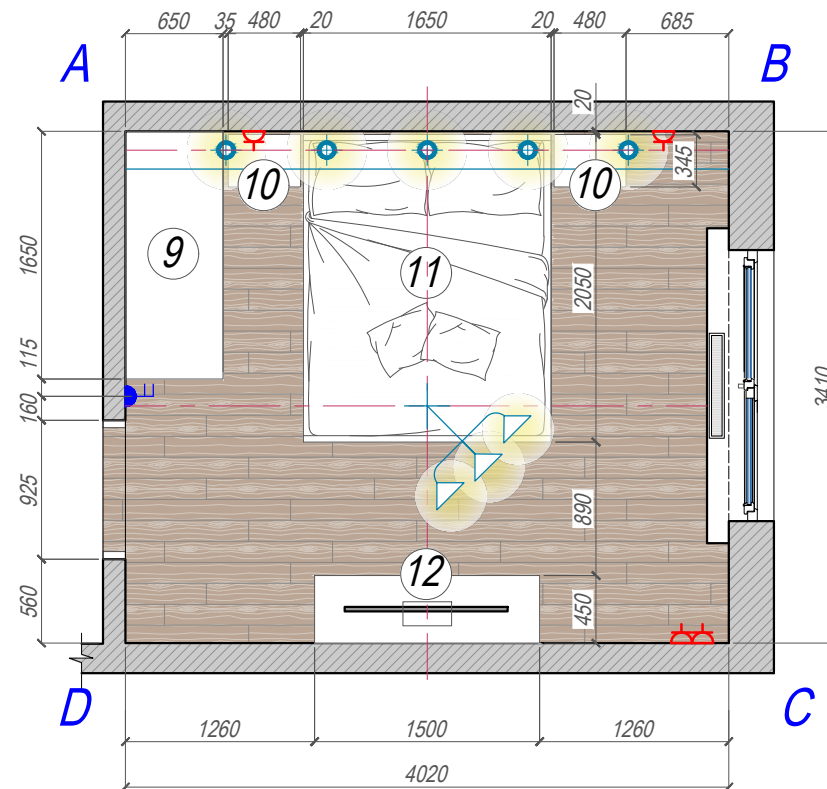


**Примечания:**

1. Данный лист см. вместе с листом ДП-8.
2. Ведомость мебели см. лист ДП-9.


Развертки стен спальни.

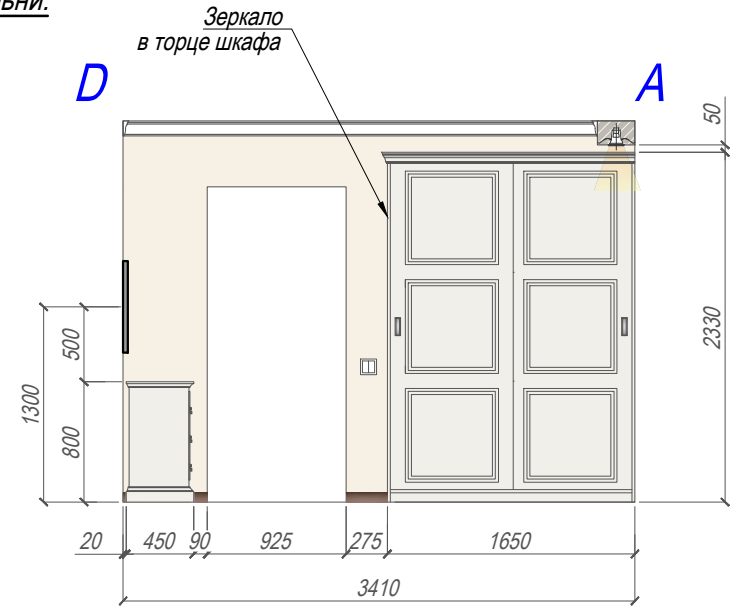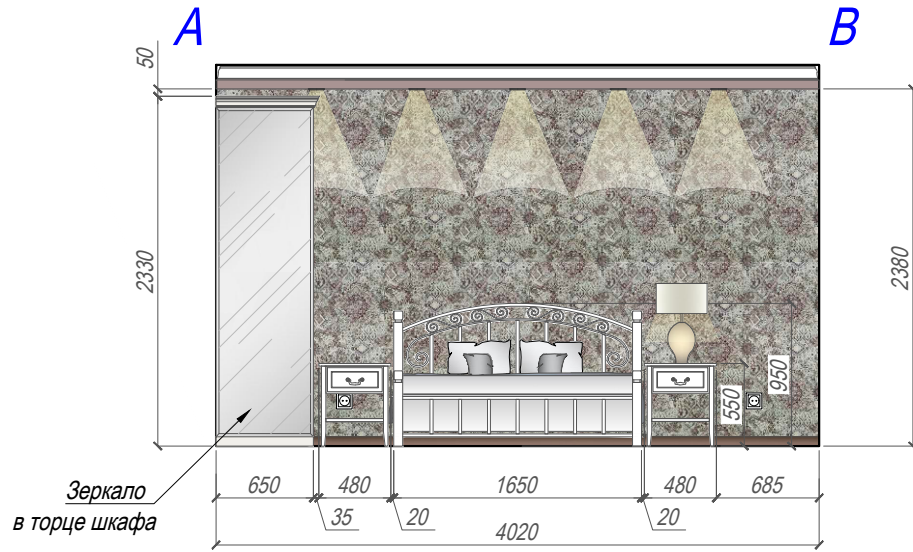

1-й вариант

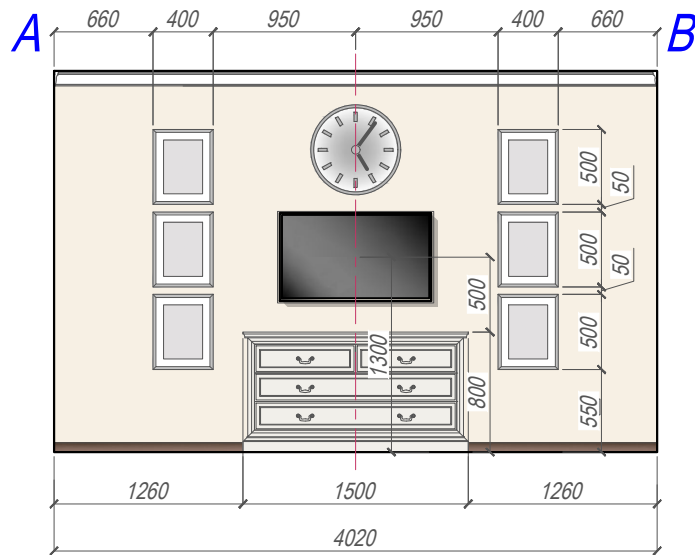

2-й вариант

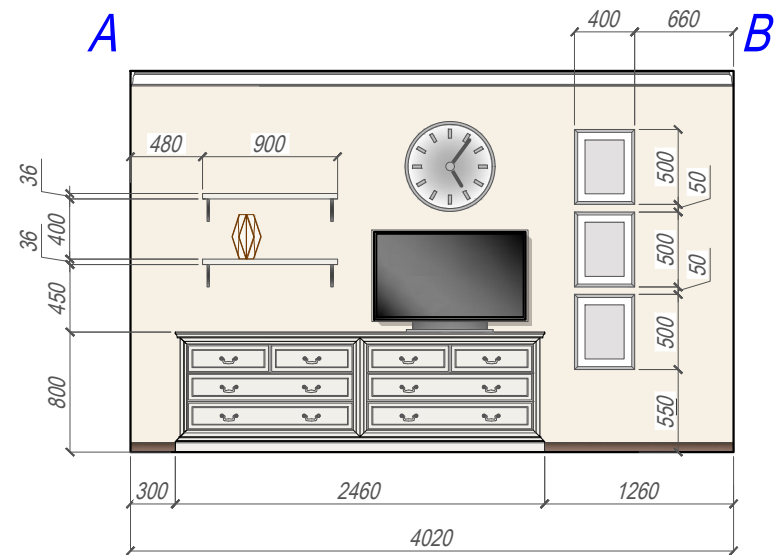

Примечания:

1. Данный лист см. вместе с листом ДП-7.
2. Ведомость мебели см. лист ДП-9.

Спальня. Развертки стен. М 1:50.

Лист  
ДП-8



**ВЕДОМОСТЬ МЕБЕЛИ**

<i>Размещение</i>	<i>№</i>	<i>Наименование изделия</i>	<i>Кол-во</i>	<i>Примечания</i>
<i>Гостиная</i>	<i>1</i>	<i>Комод 2200x400x1100</i>	<i>1</i>	<i>Изделие индивидуального изготовления</i>
	<i>2</i>	<i>Угловой диван 3100x1000x1900</i>	<i>1</i>	<i>Ссылка в электронном приложении</i>
	<i>3</i>	<i>Стол трансформер 1000x600</i>	<i>1</i>	<i>Ссылка в электронном приложении</i>
	<i>4</i>	<i>Наклонная приставная этажерка 800x430x2000</i>	<i>1</i>	<i>Изделие индивидуального изготовления</i>
	<i>5</i>	<i>Наклонная приставная этажерка 800x430x2000</i>	<i>1</i>	<i>Изделие индивидуального изготовления</i>
<i>Кухня</i>	<i>6</i>	<i>Вытяжка "Пирамида" R 600WH</i>	<i>1</i>	<i>Ссылка в электронном приложении</i>
	<i>7</i>	<i>Стол обеденный 1200x700</i>	<i>1</i>	<i>Ссылка в электронном приложении</i>
	<i>8</i>	<i>Диванчик угловой 1800x1200x600</i>	<i>1</i>	<i>Ссылка в электронном приложении</i>
<i>Спальня</i>	<i>9</i>	<i>Шкаф-купе 1650x650x2330</i>	<i>1</i>	<i>Изделие индивидуального изготовления</i>
	<i>10</i>	<i>Тумба прикроватная 480x345x550</i>	<i>2</i>	<i>Изделие индивидуального изготовления</i>
	<i>11</i>	<i>Кровать металлическая "Афина" 1650x2050x950</i>	<i>1</i>	<i>Ссылка в электронном приложении</i>
	<i>12</i>	<i>Комод 1500x450x800 (1 вариант)</i>	<i>1</i>	<i>Изделие индивидуального изготовления</i>
	<i>12</i>	<i>Комод 2460x450x800 (2 вариант)</i>	<i>1</i>	<i>Изделие индивидуального изготовления</i>