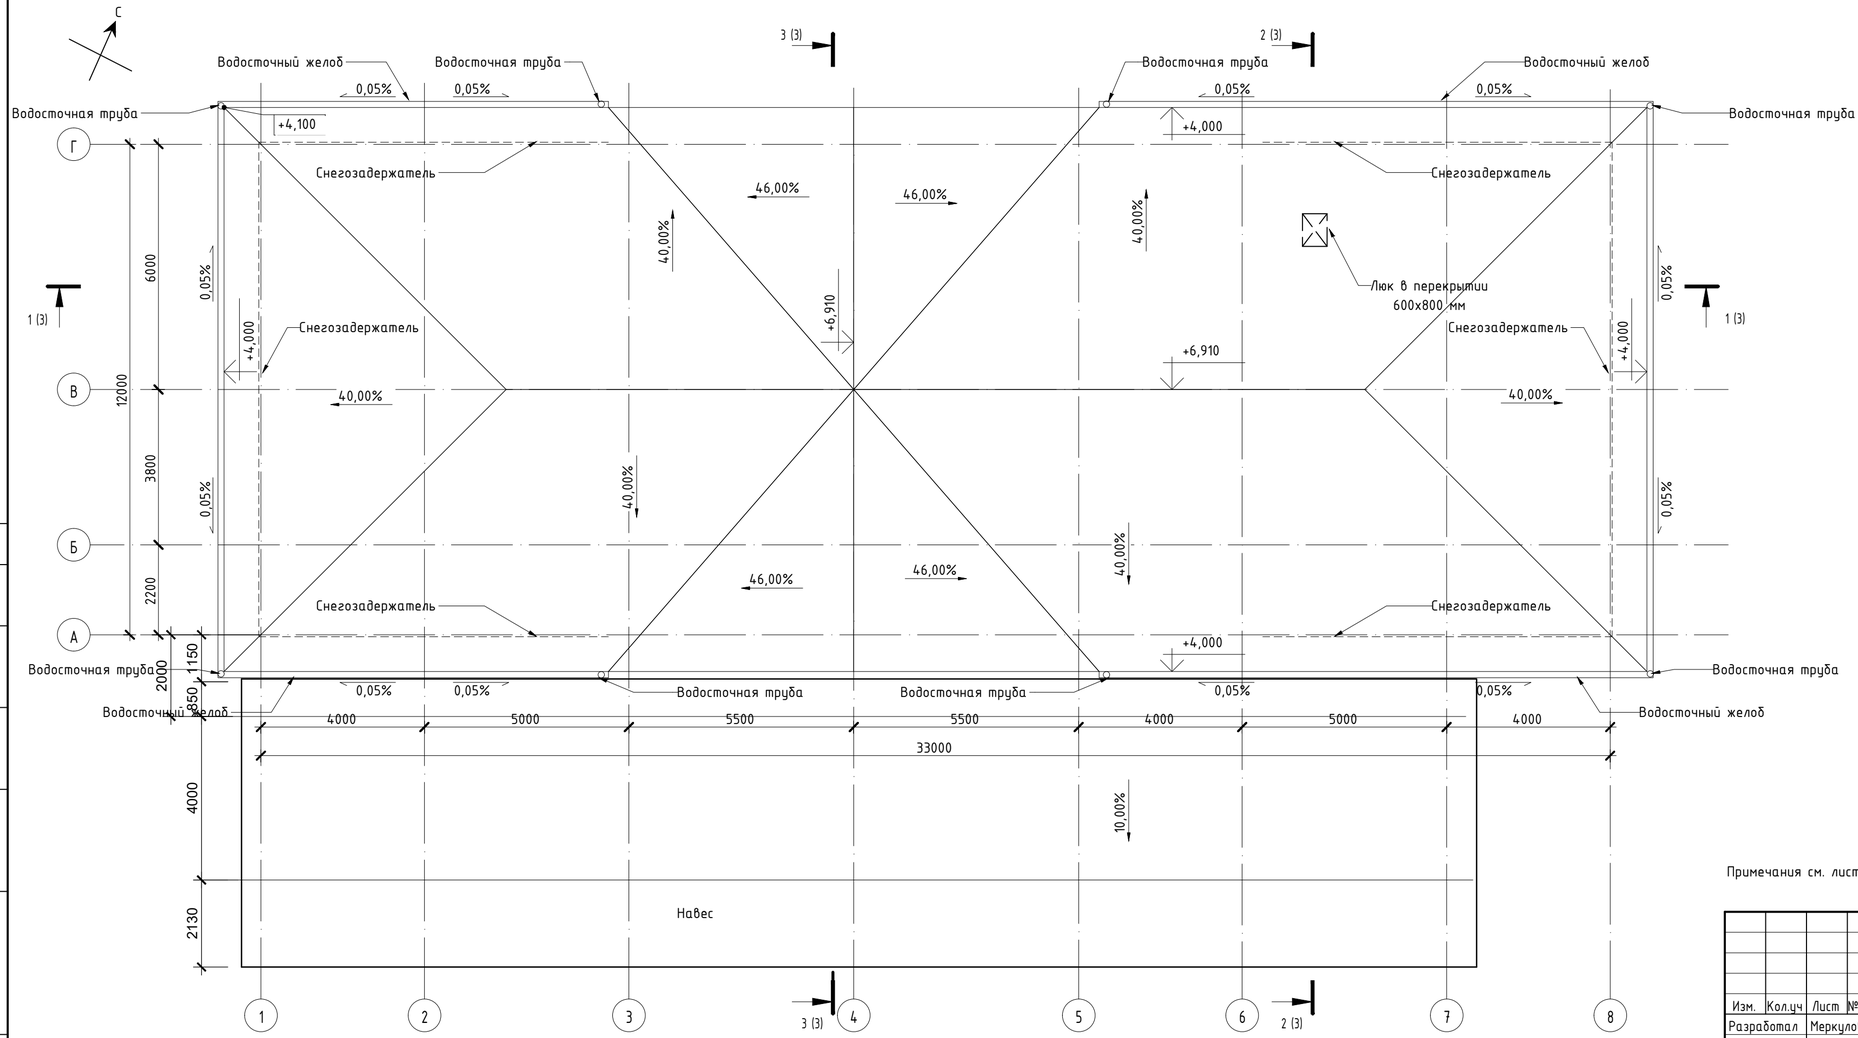

Примечания см. лист 1

Изм.	Кол.уч	Лист	№ док.	Подпись	Дата
Разработал		Меркулова			10.2019
Н.контр.					
ГИП					

Здание автостанции

Стадия	Лист	Листов
П	2	

План кровли

Согласовано

Взам. инв. №

Подп. и дата

Инв. № подл.

Формат: А3А