



Фасад 1-8

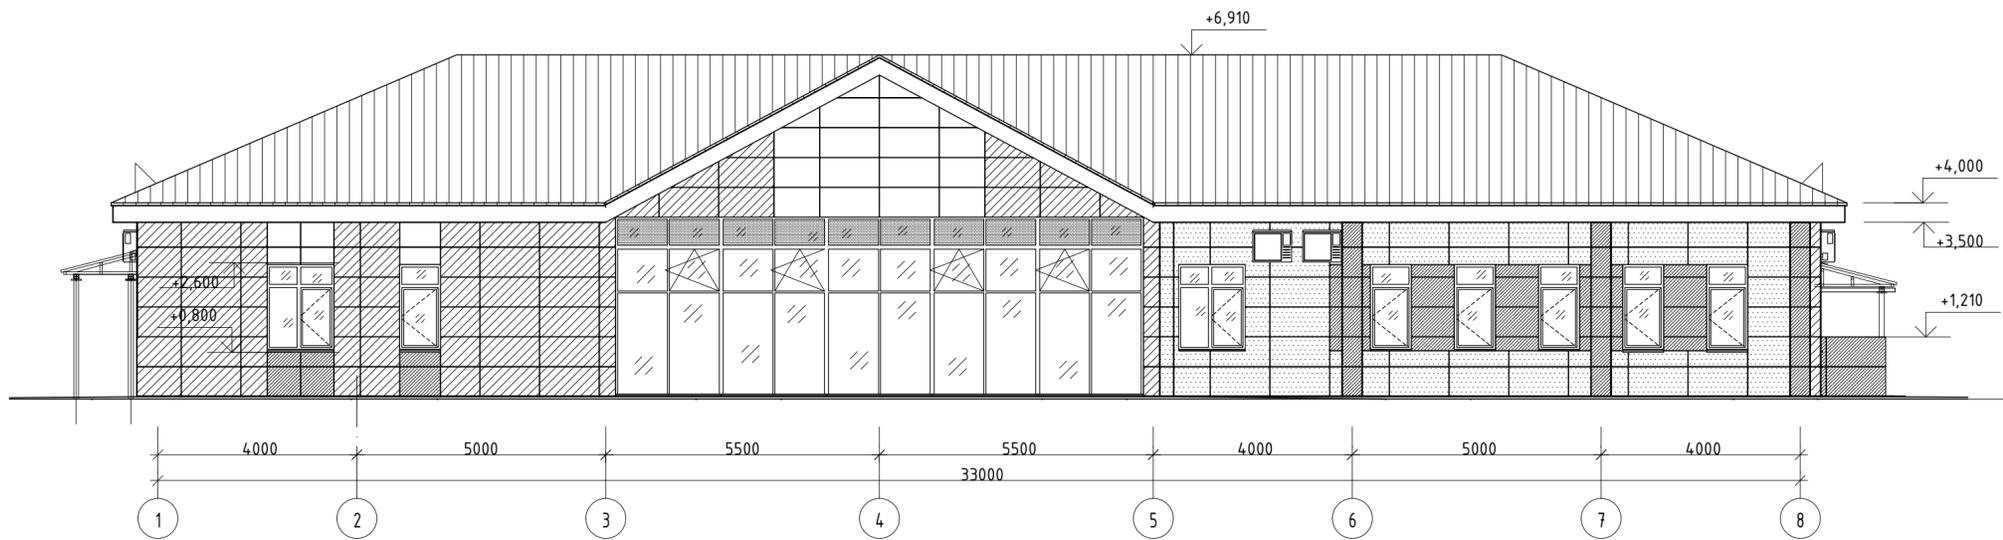


Фасад 8-1

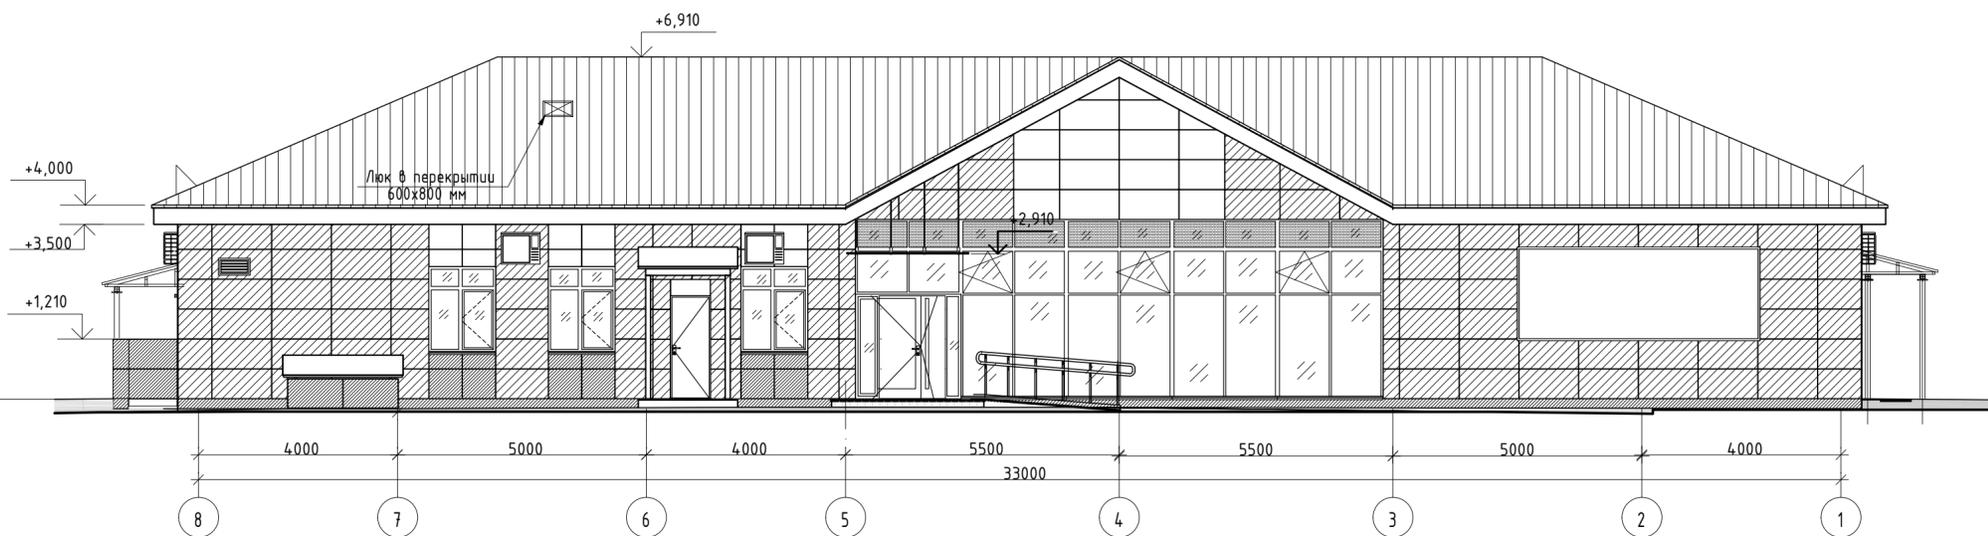


Условные обозначения:

-  - Керамогранит белого цвета
-  - Керамогранит голубого цвета
-  - Керамогранит темно-серого цвета
-  - Керамогранит бежевого цвета
-  - Металлочерепица
-  - Тонированное стекло

Фасад А-Г

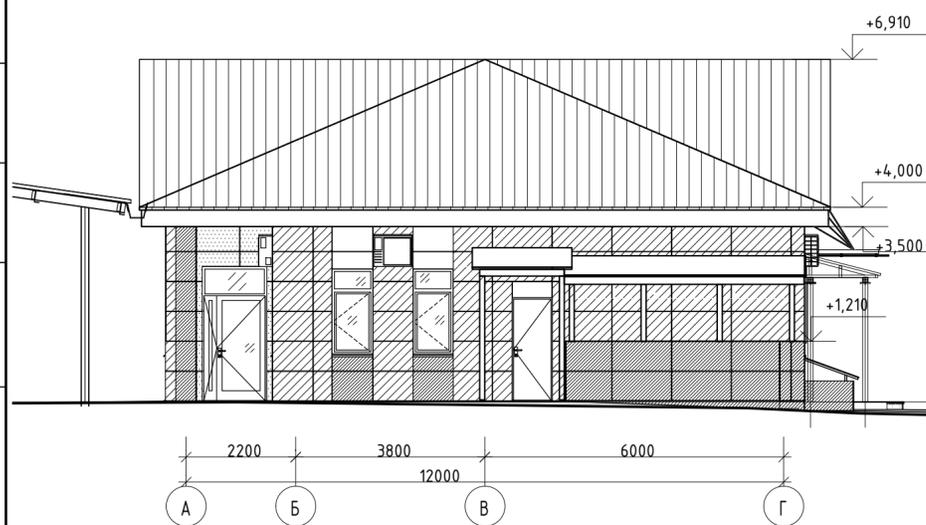

Фасад Г-А

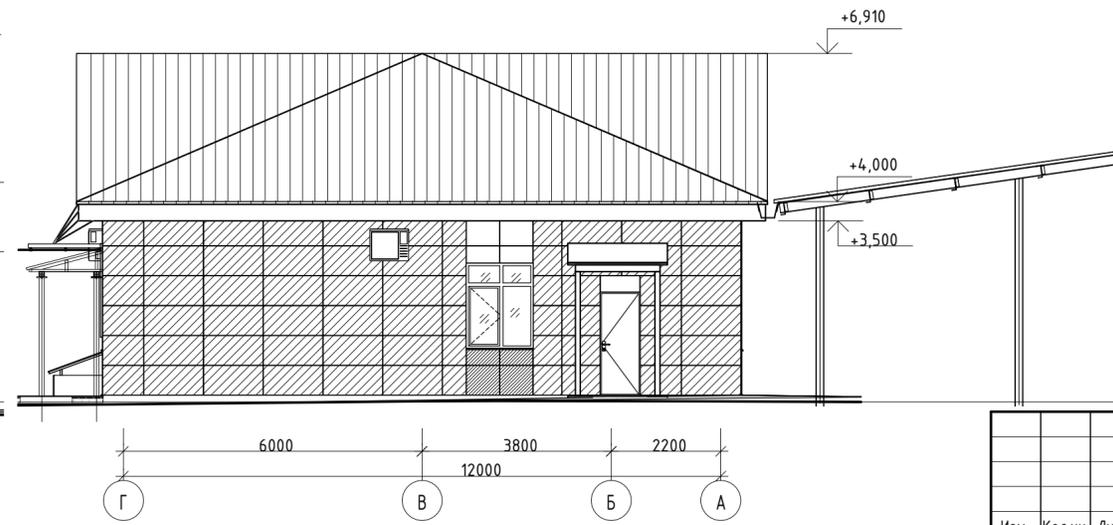

Изм.	Кол.ч	Лист № док.	Подпись	Дата	Здание автостанции	Стадия	Лист	Листов
Разработал		Меркулова	<i>Меркулова</i>	10.2019		П	4	
Н.контр.					Фасад 1-8, 8-1, А-Г, Г-А			
ГИП								