



Кладочный план на отм. 0,000
М 1:50

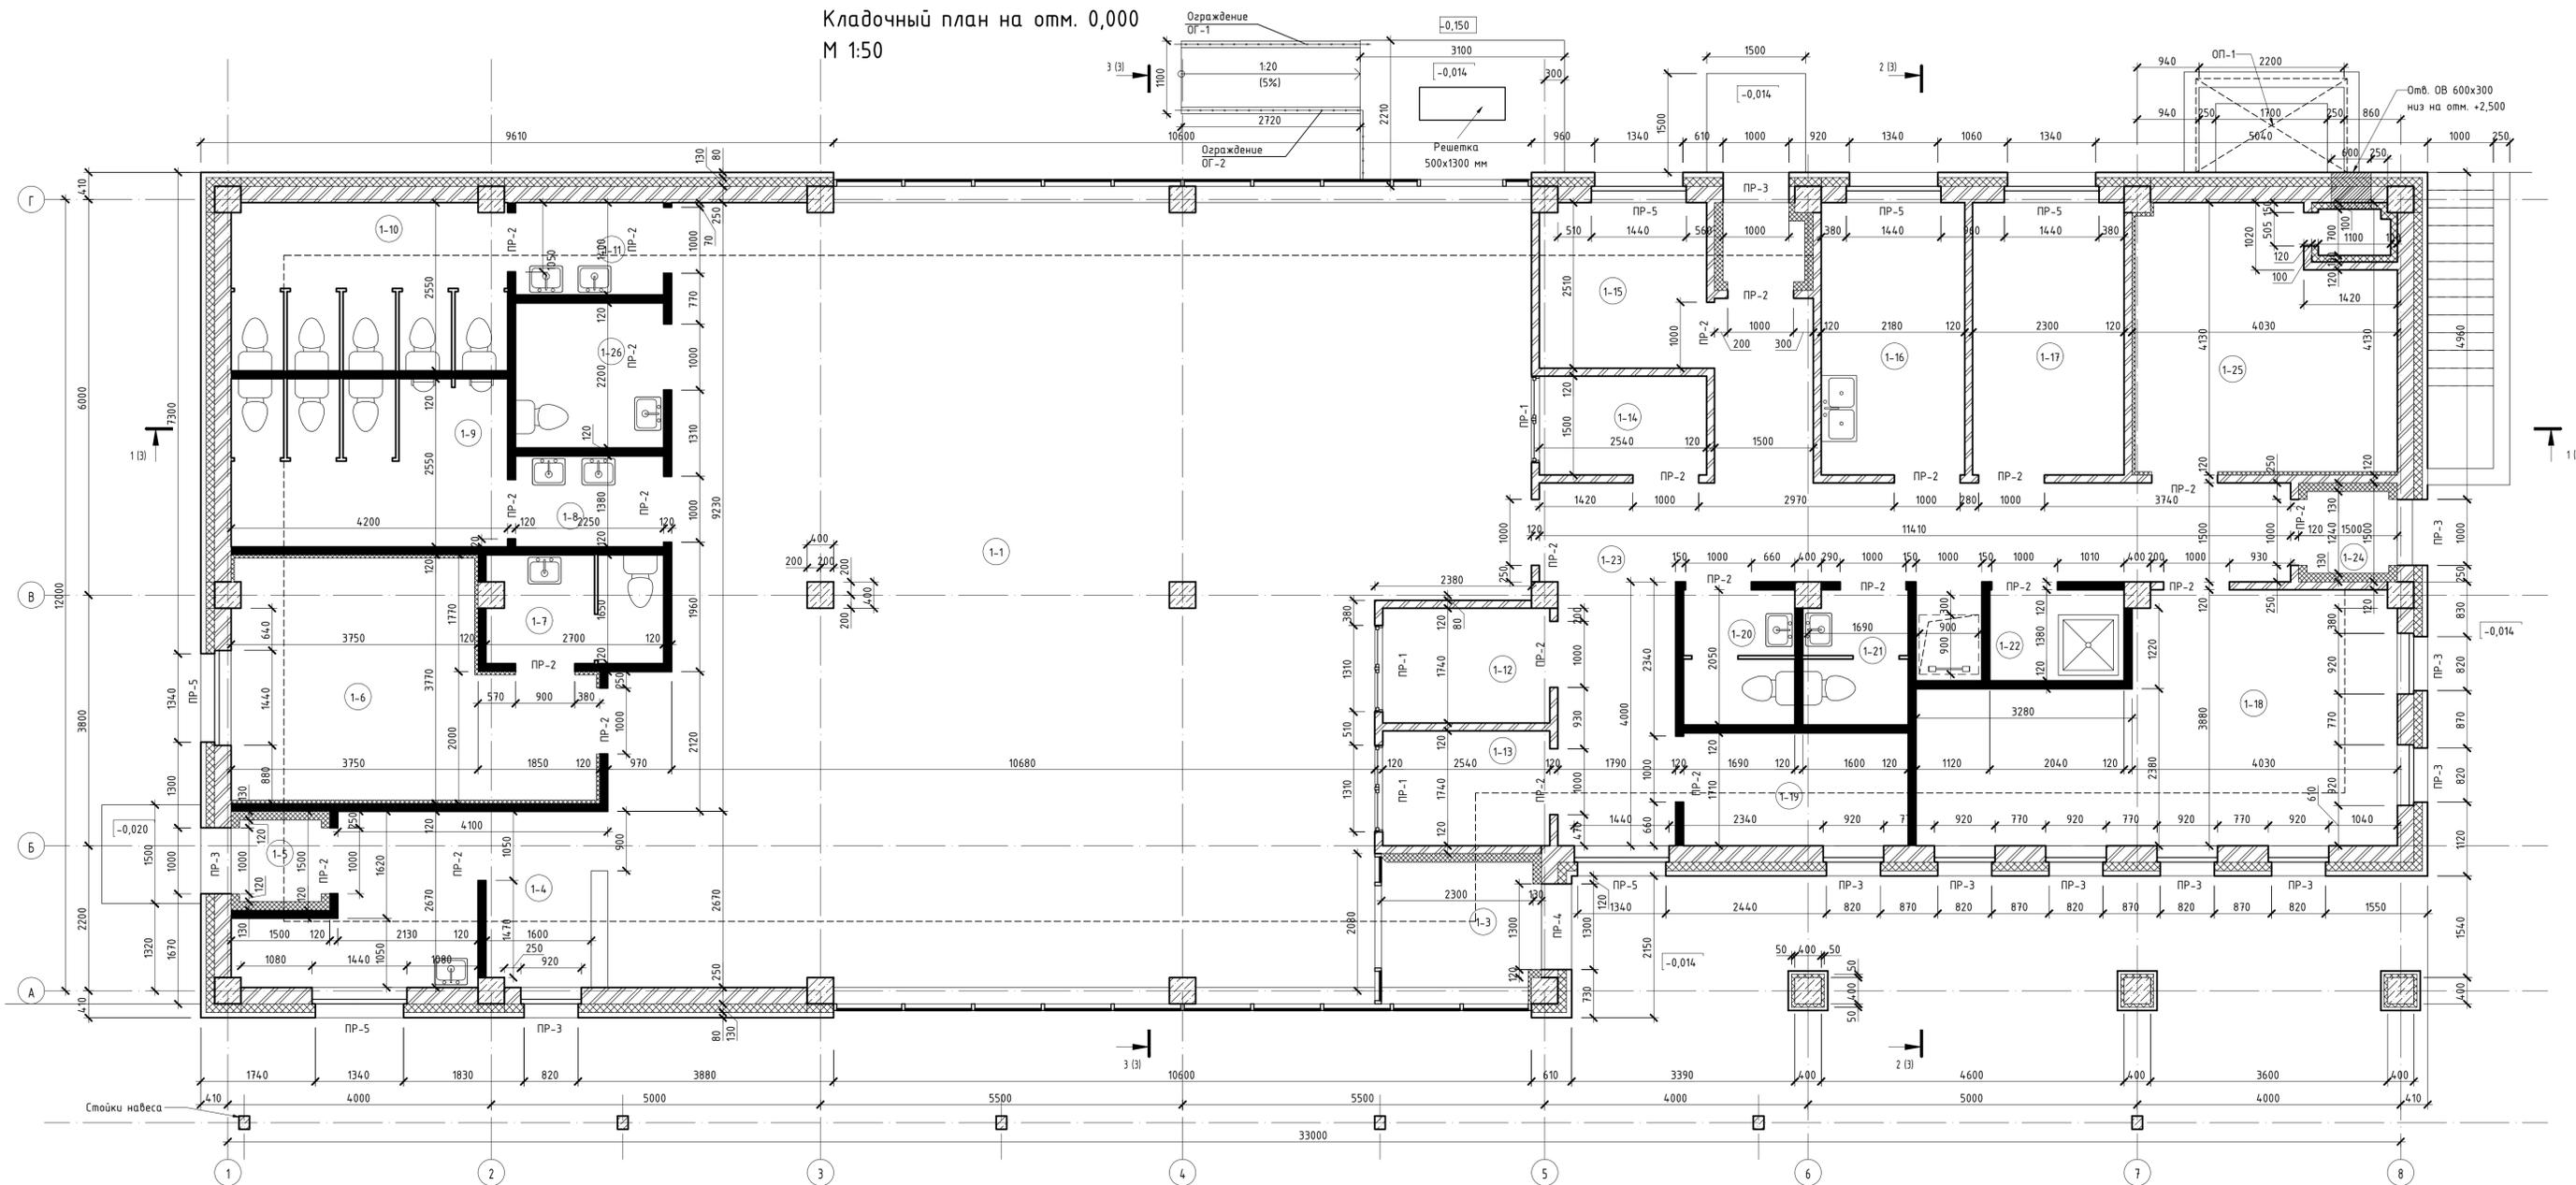

Кладочный план на отм. -2,260
М 1:100

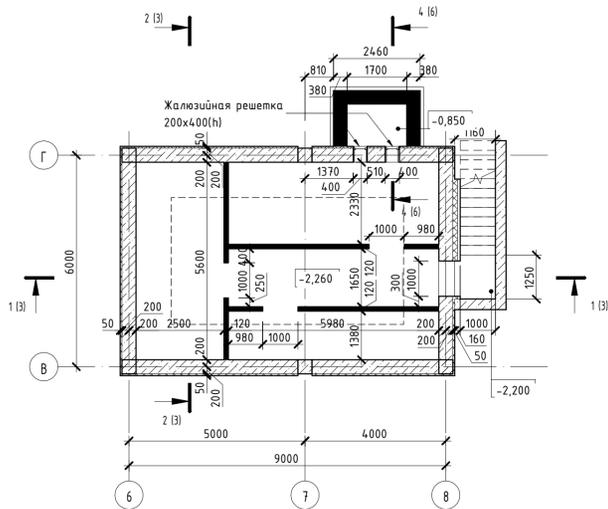

Спецификация элементов перемычек

Поз.	Обозначение	Наименование	Кол-во	Масса ед., кг
1	ГОСТ 948-2016	ПР-1	3	45
2	ГОСТ 948-2016	ПР-2	24	35
2	ГОСТ 948-2016	ПР-3	11	70
3	ГОСТ 948-2016	ПР-4	1	84
3	ГОСТ 948-2016	ПР-5	6	90
1	ГОСТ 948-2016	ПР-17-2	2	45

Ведомость перемычек

Марка	Схема
ПР-1	
ПР-2	
ПР-3	
ПР-4	
ПР-5	

Условные обозначения:

- стены тех.подполья из сборных железобетонных блоков 400 мм с утеплением Пеноплекс Фундамент - 50 мм
- наружные стены из силикатного кирпича 250 мм с утеплением ROSKWOI ВЕНТИ БАТТС 130 мм, с вентилируемым фасадом с облицовкой из керамогранита
- перегородки из силикатного кирпича М125 - 120 мм
- перегородки из полнотелого керамического кирпича - 120, 250 мм
- монолитные железобетонные колонны - 400x400 мм
- тип пола по экспликациям
- номер помещения по экспликациям
- марка двери
- марка окна
- категория по взрывопожарной и пожарной опасности
- граница утепления пола

1. Кладку наружных и внутренних стен выполнять из силикатного кирпича М125 на цементно-песчаном растворе М50.
2. Кладку перегородок во влажных помещениях выполнять из керамического рядового полнотелого одинарного кирпича М150 на цементно-песчаном растворе М100
3. Кладку наружных стен и перегородок армировать проволокой Ø4 Вр-1 через 4 ряда кладки, шаг поперечной арматуры 100 мм, шаг продольной - 80 мм. Расход стали на армирование стен и перегородок кг.
4. Кладку наружных стен выполнять порядком перевязки с расшивкой швов. Форма шва - прямоугольная вподрезку. Кладку внутренних стен и перегородок вести влустовую. До начала выполнения кладочных работ см. "Ведомость отделки помещений" на л.7.
5. В кирпичные стены во время ведения кладки установить металлические детали и конструктивные элементы в соответствии с чертежами комплектов КР.
6. Гильзы под трубопроводы устанавливать одновременно с возведением стен.
7. Отверстия в кирпичных стенах и перегородках после прохода коммуникаций заделывать бетоном класса В15 на мелком заполнителе.

Изм.	Колучи	Лист	№ док.	Подпись	Дата	Статус	Лист	Листов
	Разработал	Меркулова			10.2019		6	
Здание автостанции							П	6
Кладочный план на отм. 0,000. Кладочный план на отм. -2,260								
Н.контр. ГИП								