


Развертка ограждения ОГ-2

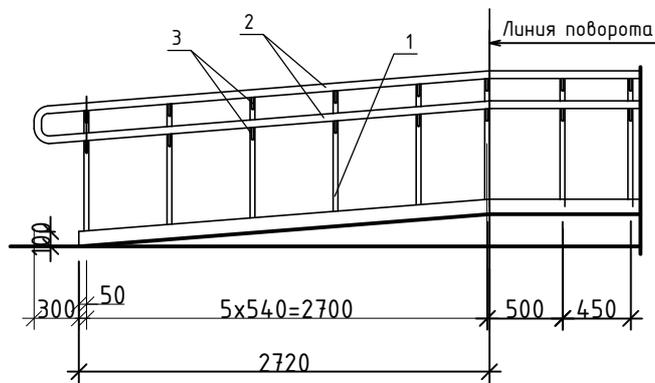

Расход материалов для ограждения пандуса:

- труба из нержавеющей стали $\Phi 48 \times 2,5$ - 18 п.м.
- труба из нержавеющей стали $\Phi 32 \times 2$ - 11,5 п.м.
- труба из нержавеющей стали $\Phi 16 \times 2$ - 3,6 п.м.

Согласовано

Взам. инв. №

Подп. и дата

Инв. № подл.

Изм.	Кол.уч	Лист	№ док.	Подпись	Дата
Разработал	Меркулова				10.2019
Н.контр.					
ГИП					

Здание автостанции

Ограждение пандуса ОГ-1, ОГ-2

Стадия	Лист	Листов
П	9	