




Разрез 1-1

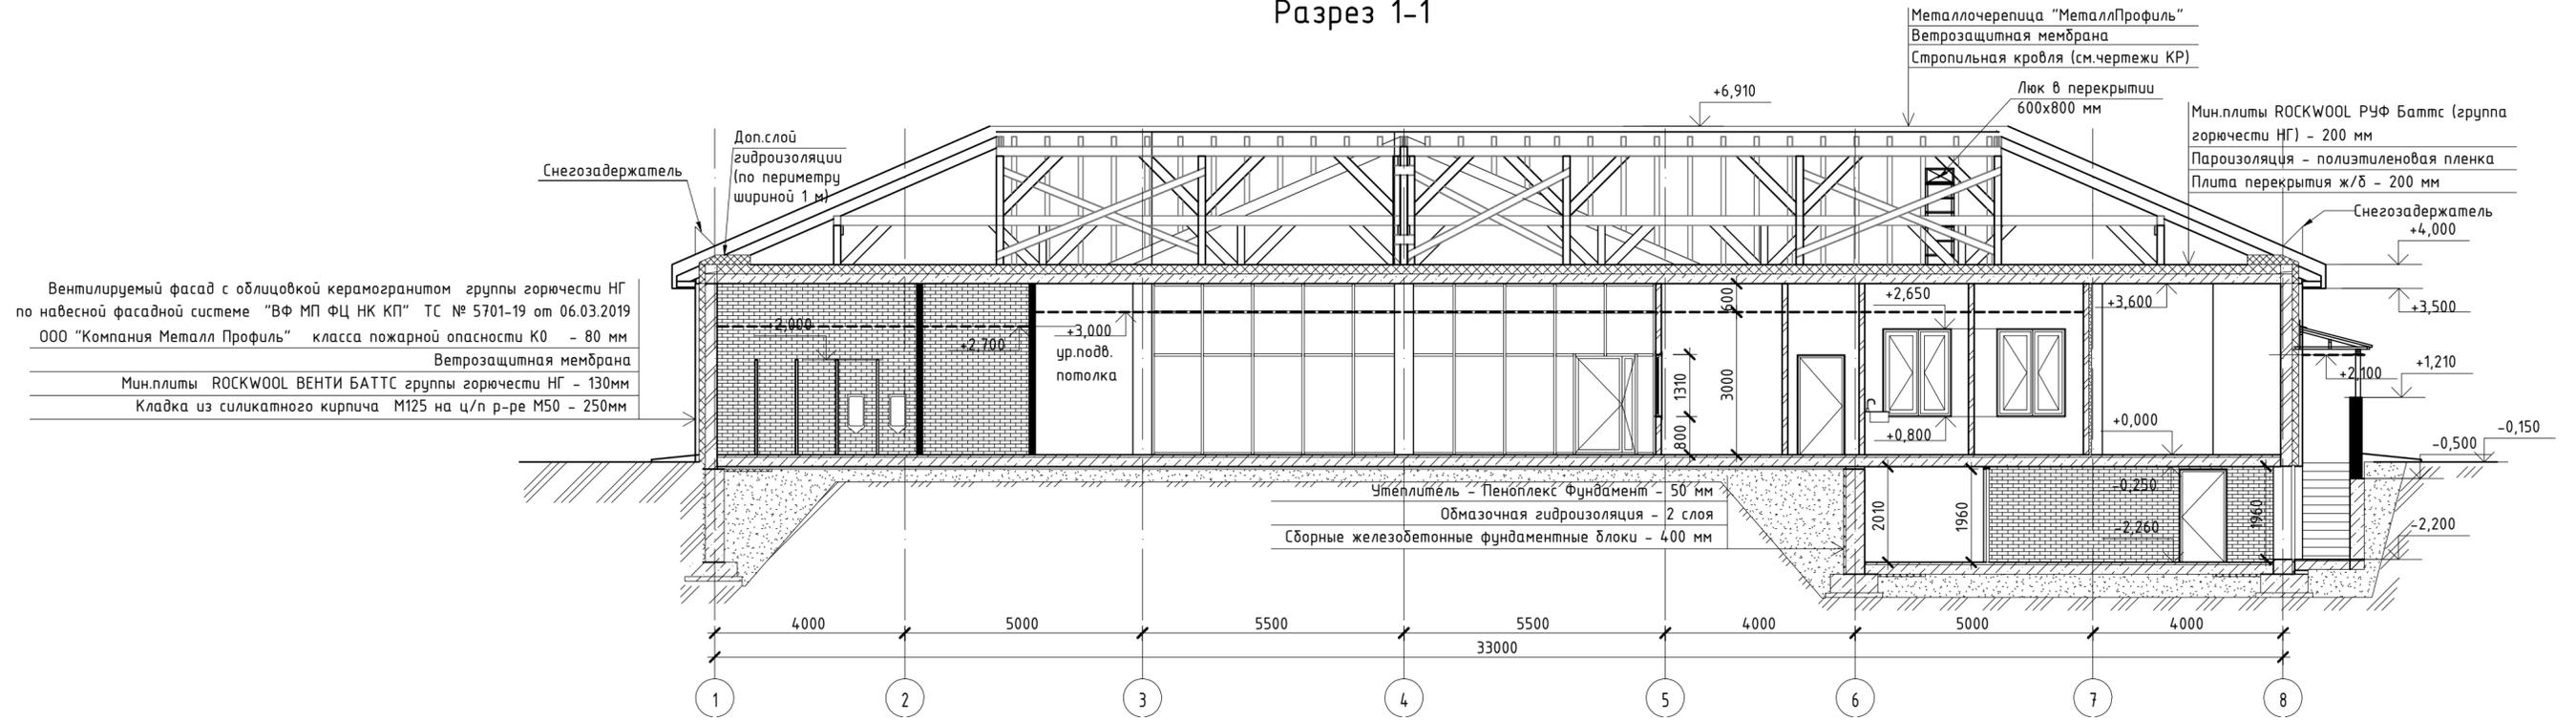

Разрез 2-2

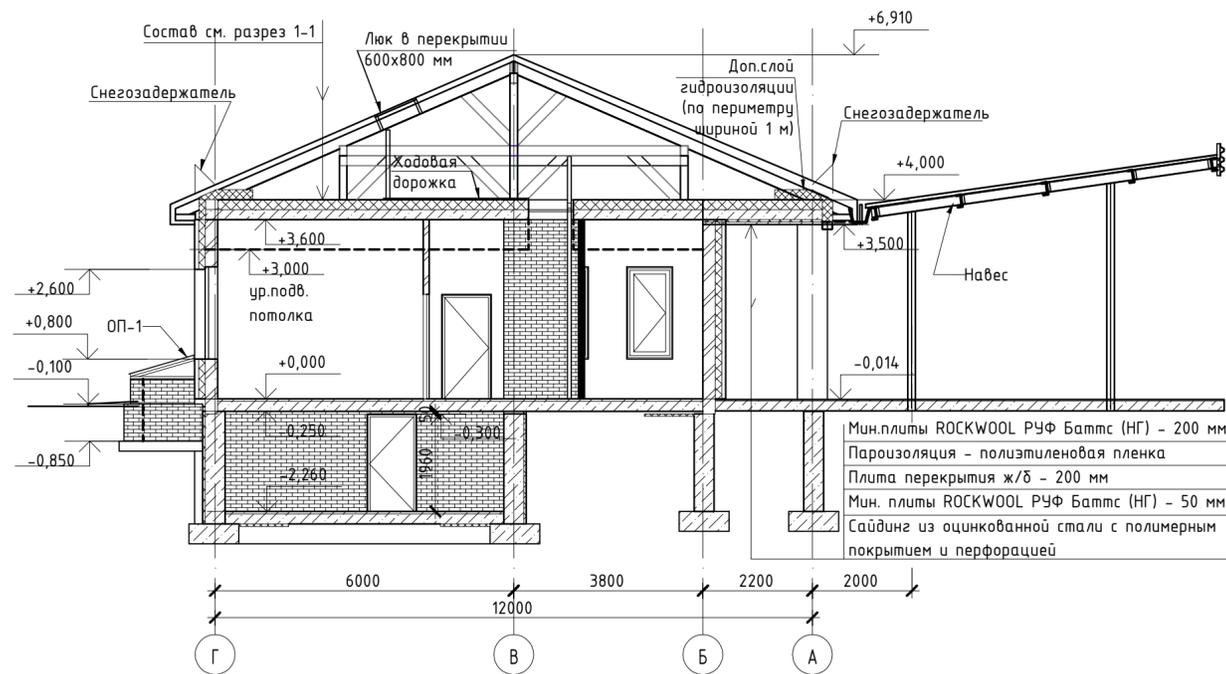

Разрез 3-3

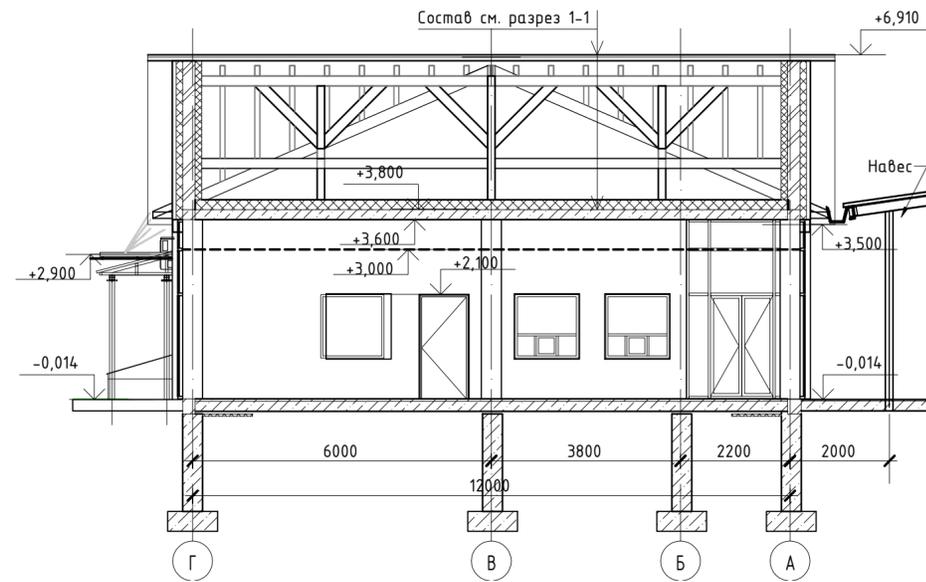

- Расход материалов для ограждения приямка ОП-1:
- труба квадратная (ГОСТ 869-82) - 40x4 мм - 21 п.м.
- сотовый полкарбонат (ГОСТ Р 56712-2015) - 10 мм - 3,45 м²
- Подшивку карниза по периметру здания выполнить сайдингом из оцинкованной стали полимерным покрытием и перфорацией.

Изм.	Кол.ч	Лист № док.	Подпись	Дата	Здание автостанции	Стадия	Лист	Листов
Разработал		Меркулова		10.2019		П	3	
Н.контр.		ГИП			Разрезы 1-1, 2-2, 3-3			