



Фасад в осях 1-13

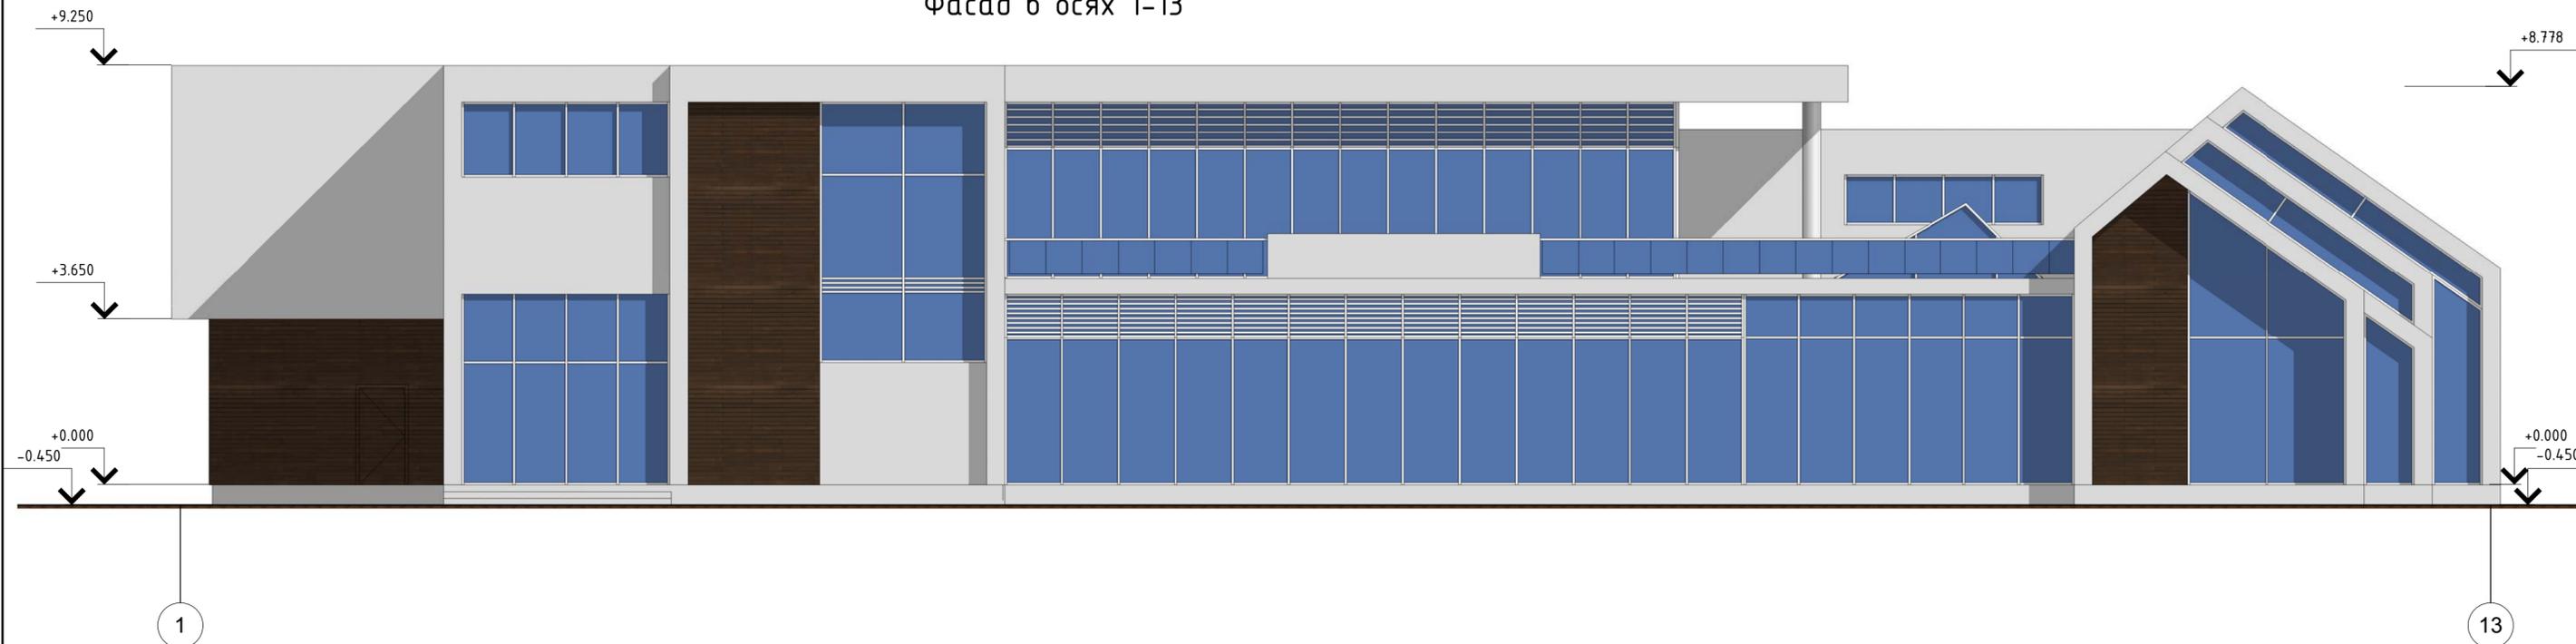

Фасад в осях 13-1

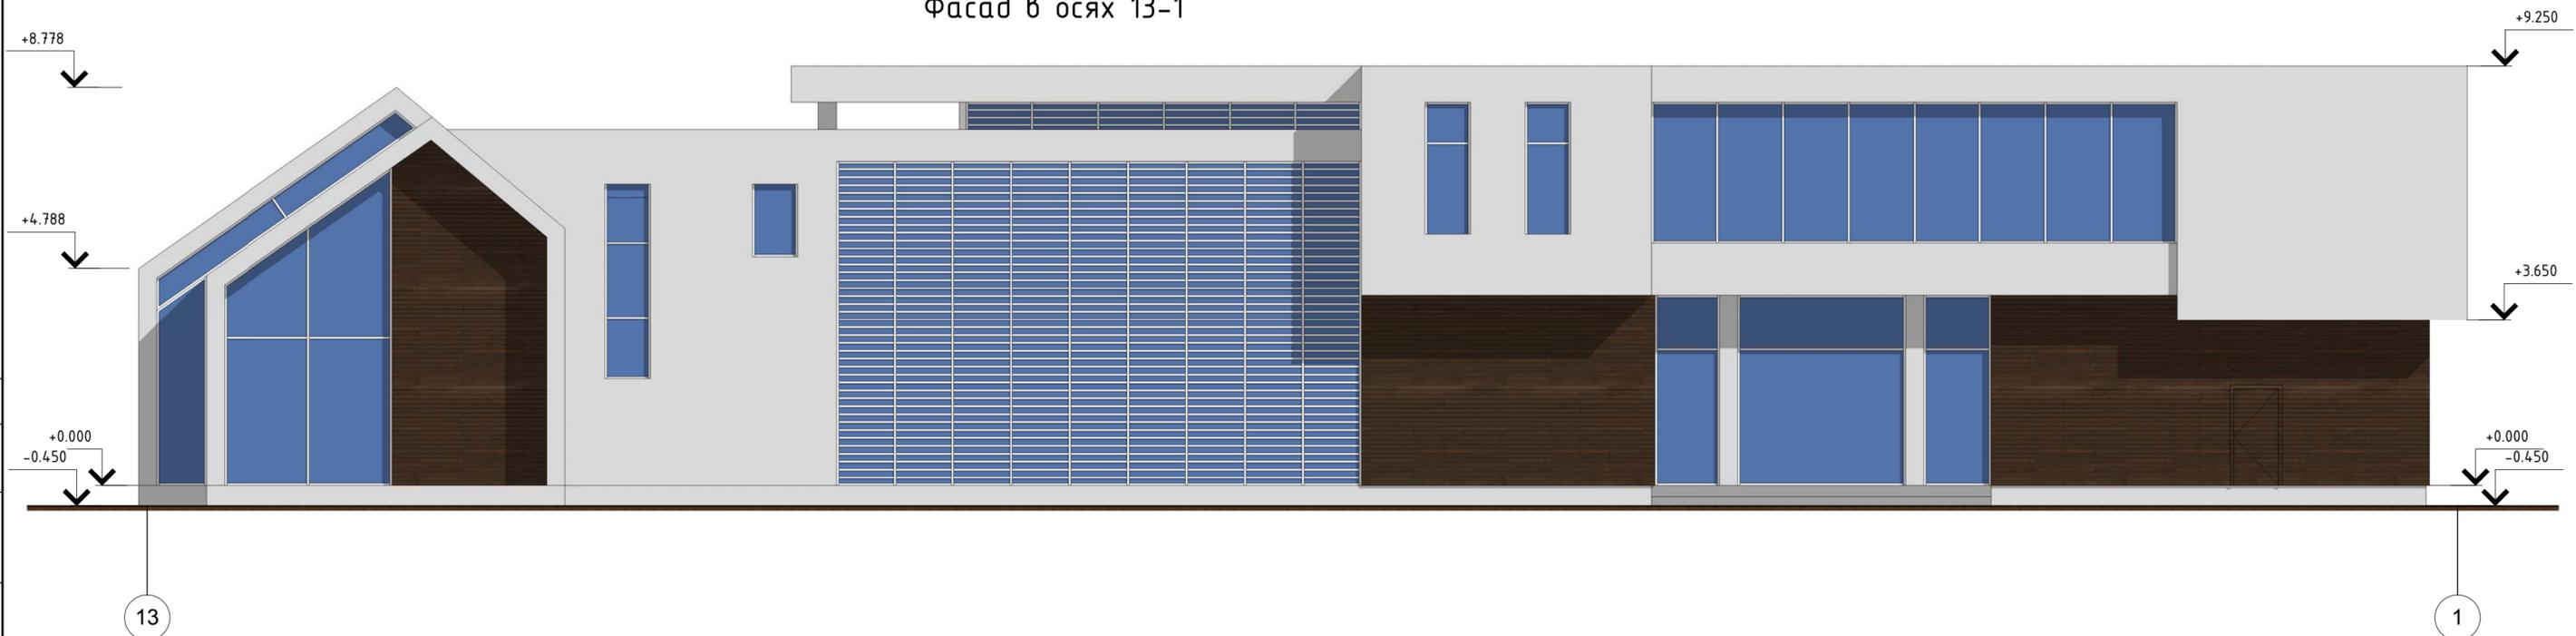

| | |
|--------------|--------------|
| Согласовано | |
| Изм. № подл. | Взам. инв. № |
| Подп. и дата | |

| | | | | | |
|--|---------------|------|--------|---------|------|
| -АР- | | | | | |
| СПА комплекс . Коттеджный городок (003013020712) в поселке Бузовна, Хазарского района г. Баку. | | | | | |
| Изм. | Кол. уч. | Лист | № док. | Подпись | Дата |
| Начальник | | | | | |
| ГАП | | | | | |
| ГИП | | | | | |
| Чертил | Шилова М. | | | | |
| Проверил | Кострецкий Р. | | | | |
| Фасад в осях 1-13. Фасад в осях 13-1. | | | | Стадия | Лист |
| | | | | П | 7 |
| | | | | Листов | |