


План на отм.+0,000

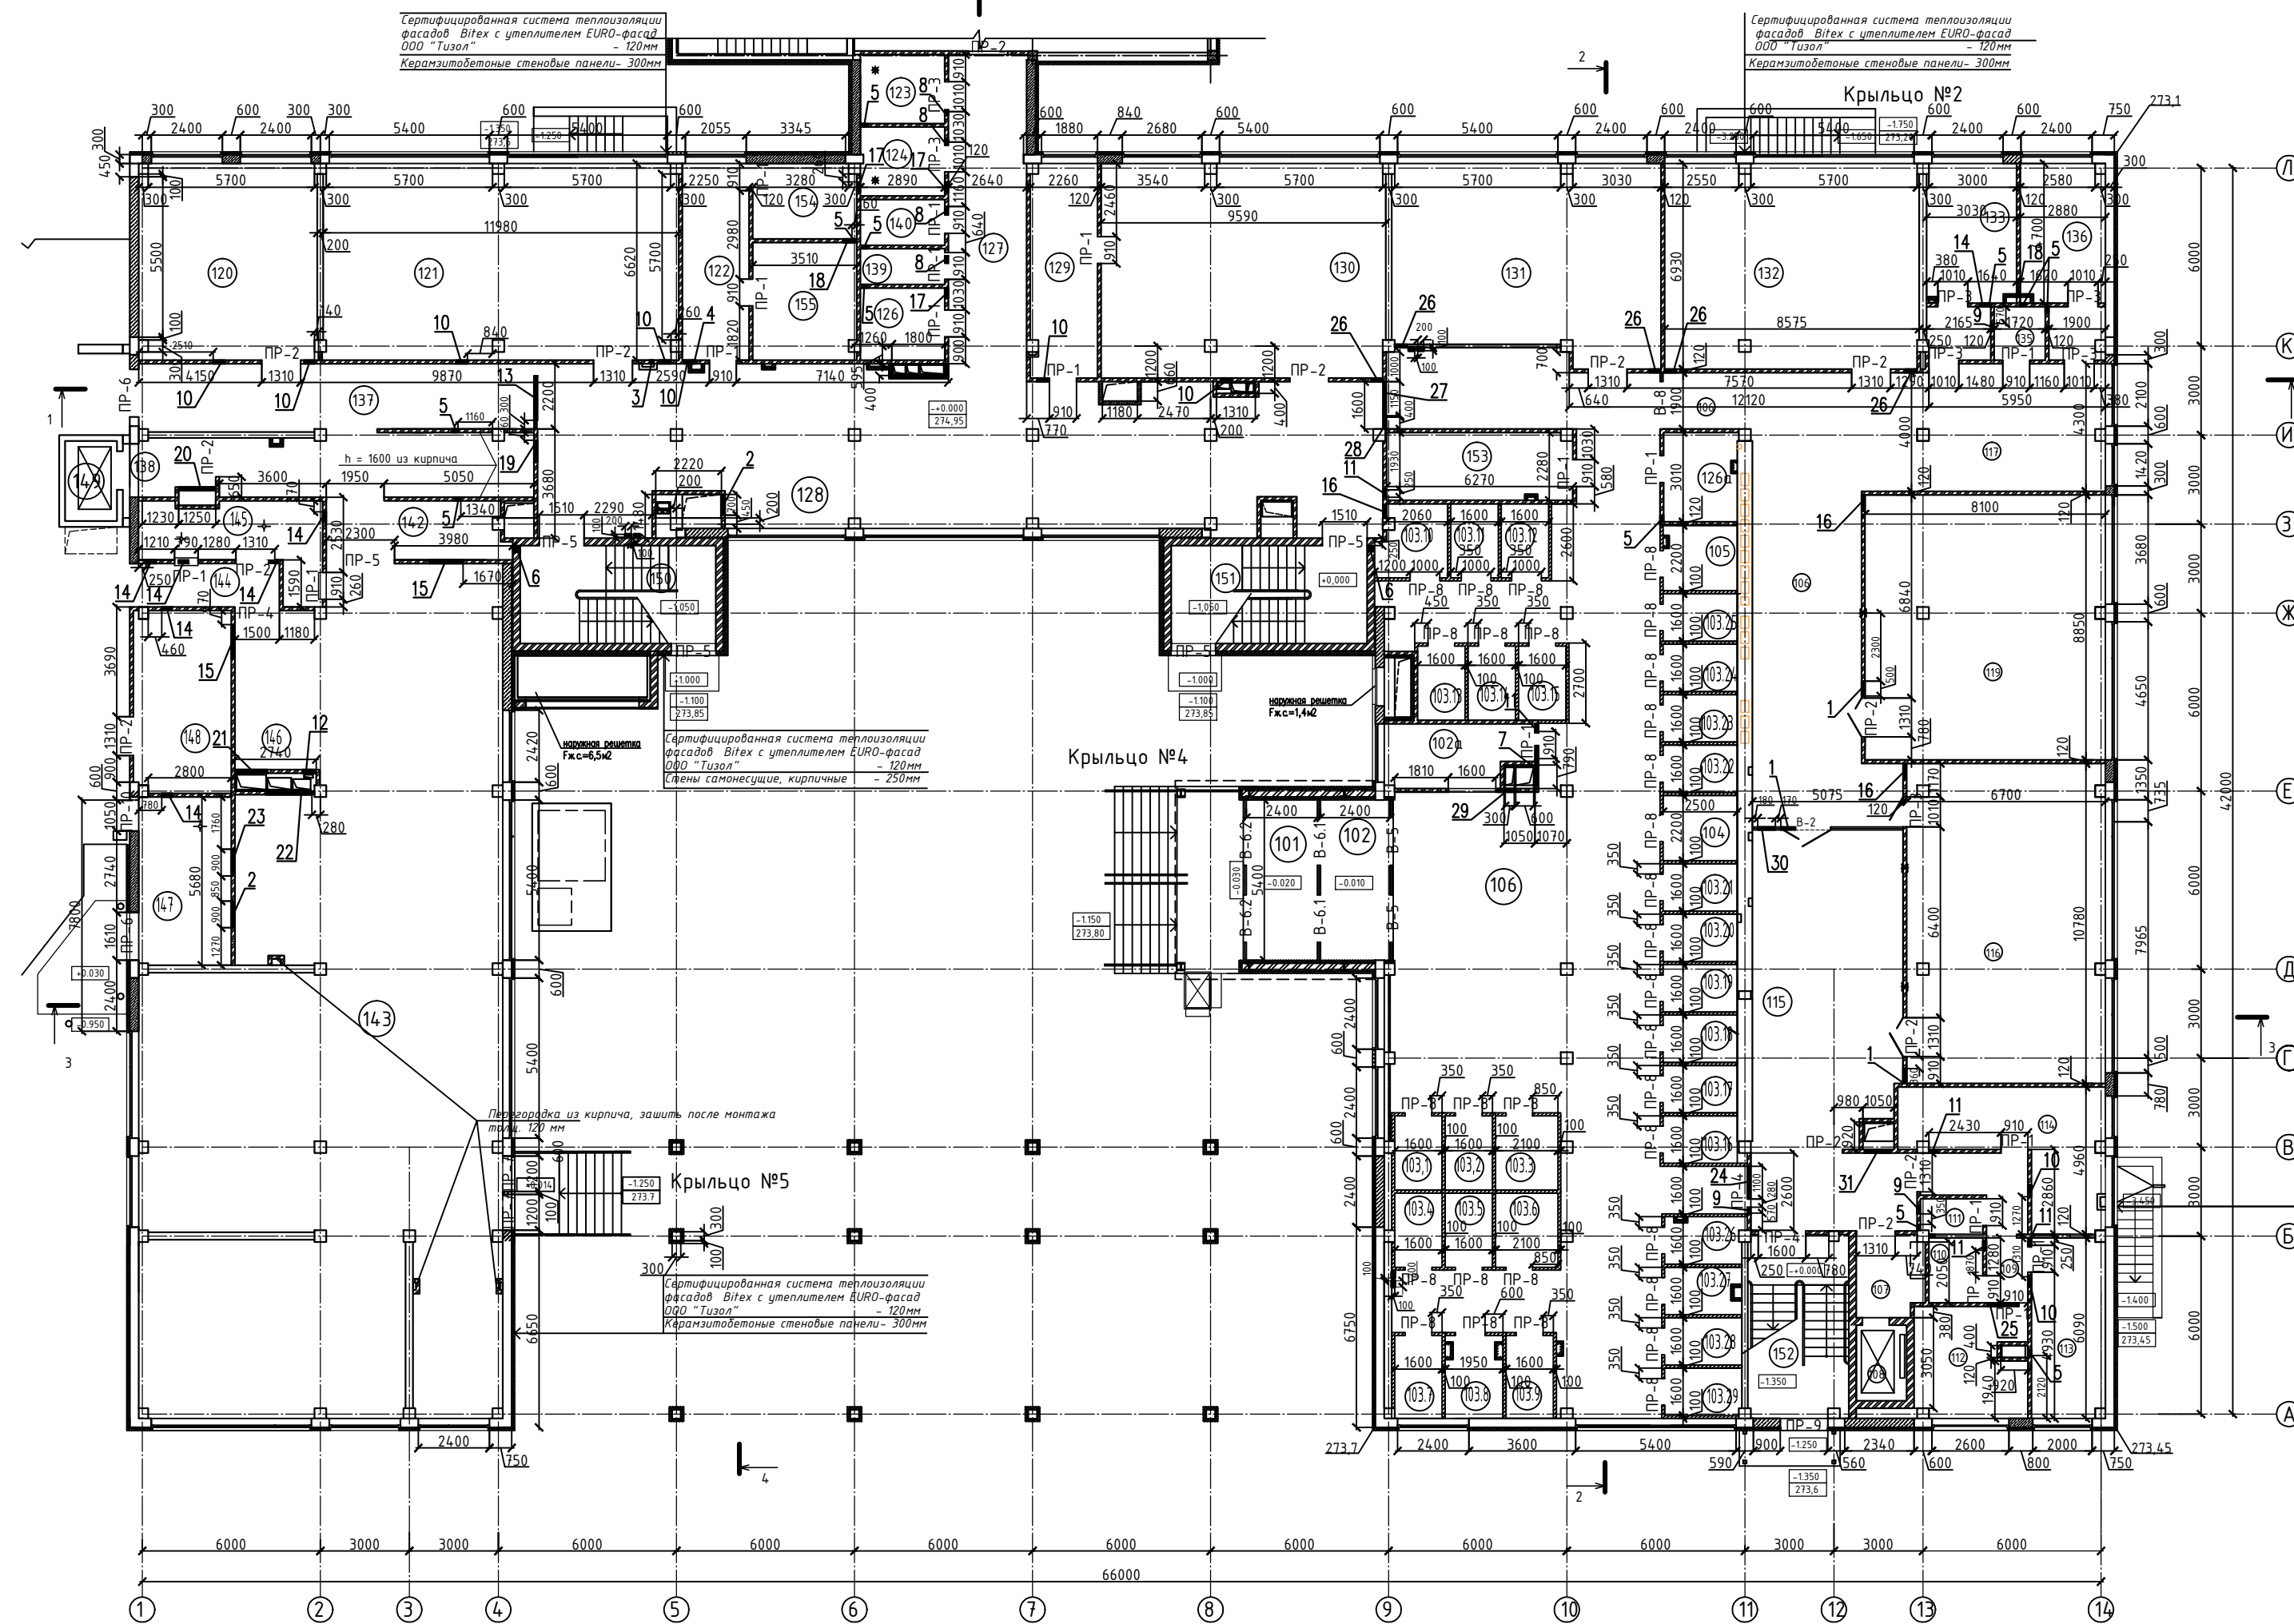

Экспликация помещений

Номер пом.	Наименование	Площадь м2	Кат. пом.	Номер пом.	Наименование	Площадь м2	Кат. пом.
101	Тамбур	12,9		127	Коридор	27,5	
102	Тамбур	12,9		128	Рекреация	144,5	
102а	Комната охраны	10,0		129	Лаборанская	16,0	
103.1- 103.29	Гардероб на каждый класс (4,0x29 шт.)	116,0		130	Кабинет физики (для 5-9 кл на 23уч)	69,0	
104	Гардероб МГН	5,5		131	Кабинет русскяз. (для 5-9 кл на 23уч)	57,5	
105	Гардероб учителей	5,4		132	Кабинет русскяз. (для 5-9 кл на 23уч)	59,0	
106	Вестибюль	292,7		133	Сан.узел мальчиков	17,7	
107	Лифтовой холл	6,2		135	Комната личной гигиены (для девочек)	3,0	
108	Пассажирский лифт	2,3		136	Сан.узел девочек	16,7	
				137	Коридор	29,9	
				138	Зона пожарной безопасности	5,4	
109	Коридор	10,1		139	Сан.узел учителей (Ж)	3,4	
110	Комната уборочного инвентаря и приготовления моющих и дезинфицирующих растворов	4,0	В4	140	Сан.узел учителей (М)	4,3	
111	Сан.узел	2,4		142	Зона умывальников	34,4	
112	Прививочный кабинет	13,8		143	Обеденный зал на 360 мест (в том числе 2 места для МТН)	280,0	
113	Процедурный кабинет	15,0			Подсобные помещения кухни		
114	Кабинет врача	21,5		144	Коридор	7,4	
115	Коридор	79,9		145	Моечная столовой посуды	14,0	
116	Столярная мастерская(для 5-9кл.на 12уч.)	72,0	В3	146	Раздача	15,3	
117	Рекреация	34,5		147	Загрузочная	17,7	В4
119	Слесарная мастерская(для 5-9кл.на 12уч.)	72,0	В3	148	Зона охлаждаемых камер	20,1	
120	Кабинет иностранного языка с лингвонным устройством (для 5-9кл на 12уч)	42,0		149	Пассажирский лифт	2,3	
121	Кабинет кройки и шитья (для 5-9 кл на 12уч)	78,9	В3	150	Лестничная клетка №1	21,8	
122	Радевалка для мальчиков	14,9		151	Лестничная клетка №2	21,8	
123	ГДБ для инвалидов девочек	6,5		152	Лестничная клетка №3	20,8	
124	ГДБ для инвалидов (для мальчиков)	6,5		153	Помещение для хранения отработанных люминесцентных ламп	15,0	В4
126	КУИ	7,0	В4	154	Сан.узел мальчиков	8,0	
126а	КУИ	7,4	В4	155	Душевая	13,8	
					Итого	1898,6	


ВЕДОМОСТЬ ПЕРЕМЫЧЕК К ПЛАНУ НА ОТМ. +0,000

ТИП	ЭСКИЗ	ТИП	ЭСКИЗ	ТИП	ЭСКИЗ	ТИП	ЭСКИЗ
ПР-1 шт. 9		ПР-4 шт. 2		ПР-7 шт. 2		ПР-10 шт. 1	
ПР-2 шт. 14		ПР-5 шт. 5		ПР-8 шт. 31			
ПР-3 шт. 6		ПР-6 шт. 2		ПР-9 шт. 1			

Примечание.
1. Ведомость отверстий см. лист 23
2. Разрезы 1-1, 2-2, 3-3, 4-4 см.листы 12, 13
3. Спецификация изделий к ведомости перемычек см.лист 23

УСЛОВНЫЕ ОБОЗНАЧЕНИЯ:

- Перегородки кирпичные, 120 мм;
- ГКЛ, по оцинкованному профилю, , толщиной -100мм
- Стены самонесущие, кирпичные,Кирпичная кладка (кирпич плотностью 1300 кг/м3) - 250 мм
- Стены существующие керамзитобетонные панели пл. 900 кг/м3, толщ. 300мм;
- Перегородки из кирпича с облицовкой на металлическом каркасе (стойки ПС75, шаг 300мм) гипскартоном КНАУФ (2слоя) и звукоизоляционным слоем из Акустик БАТТС (t = 50мм)
- Кладка из блоков 1-B2,5 D500 F50-2 по ГОСТ 21520-89,толщ.300мм
- Утеплитель EURO-фасад , 000 "Тизол" , толщ. 110мм, 120мм
- ПГП , толщ. 80мм

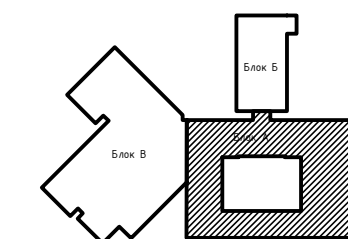

05 - ПР/2017-АР.1									
Реконструкция здания МАОУ «Средняя образовательная школа №4», расположенного по адресу Свердловская область г.Верхняя Пышма, ул. Калинина, 37б .									
Изм.	Кол.уч.	Лист	№док.	Подп.	Дата	Архитектурные решения. Блок А	Стация	Лист	Листов
Г.АП	Базина	08.17	08.17	08.17	08.17		Р	3	
Н.контр.	Попов								
Разраб.	Самитова								
Кладочный план на отм.+0,000									

СОГЛАСОВАНО

ИНВ. И ПОДП. ПОДПИСЬ И ДАТА ВЗАМ. ИНВ. И ВЗАМ. ПОДП.