



План на отм.+6,600

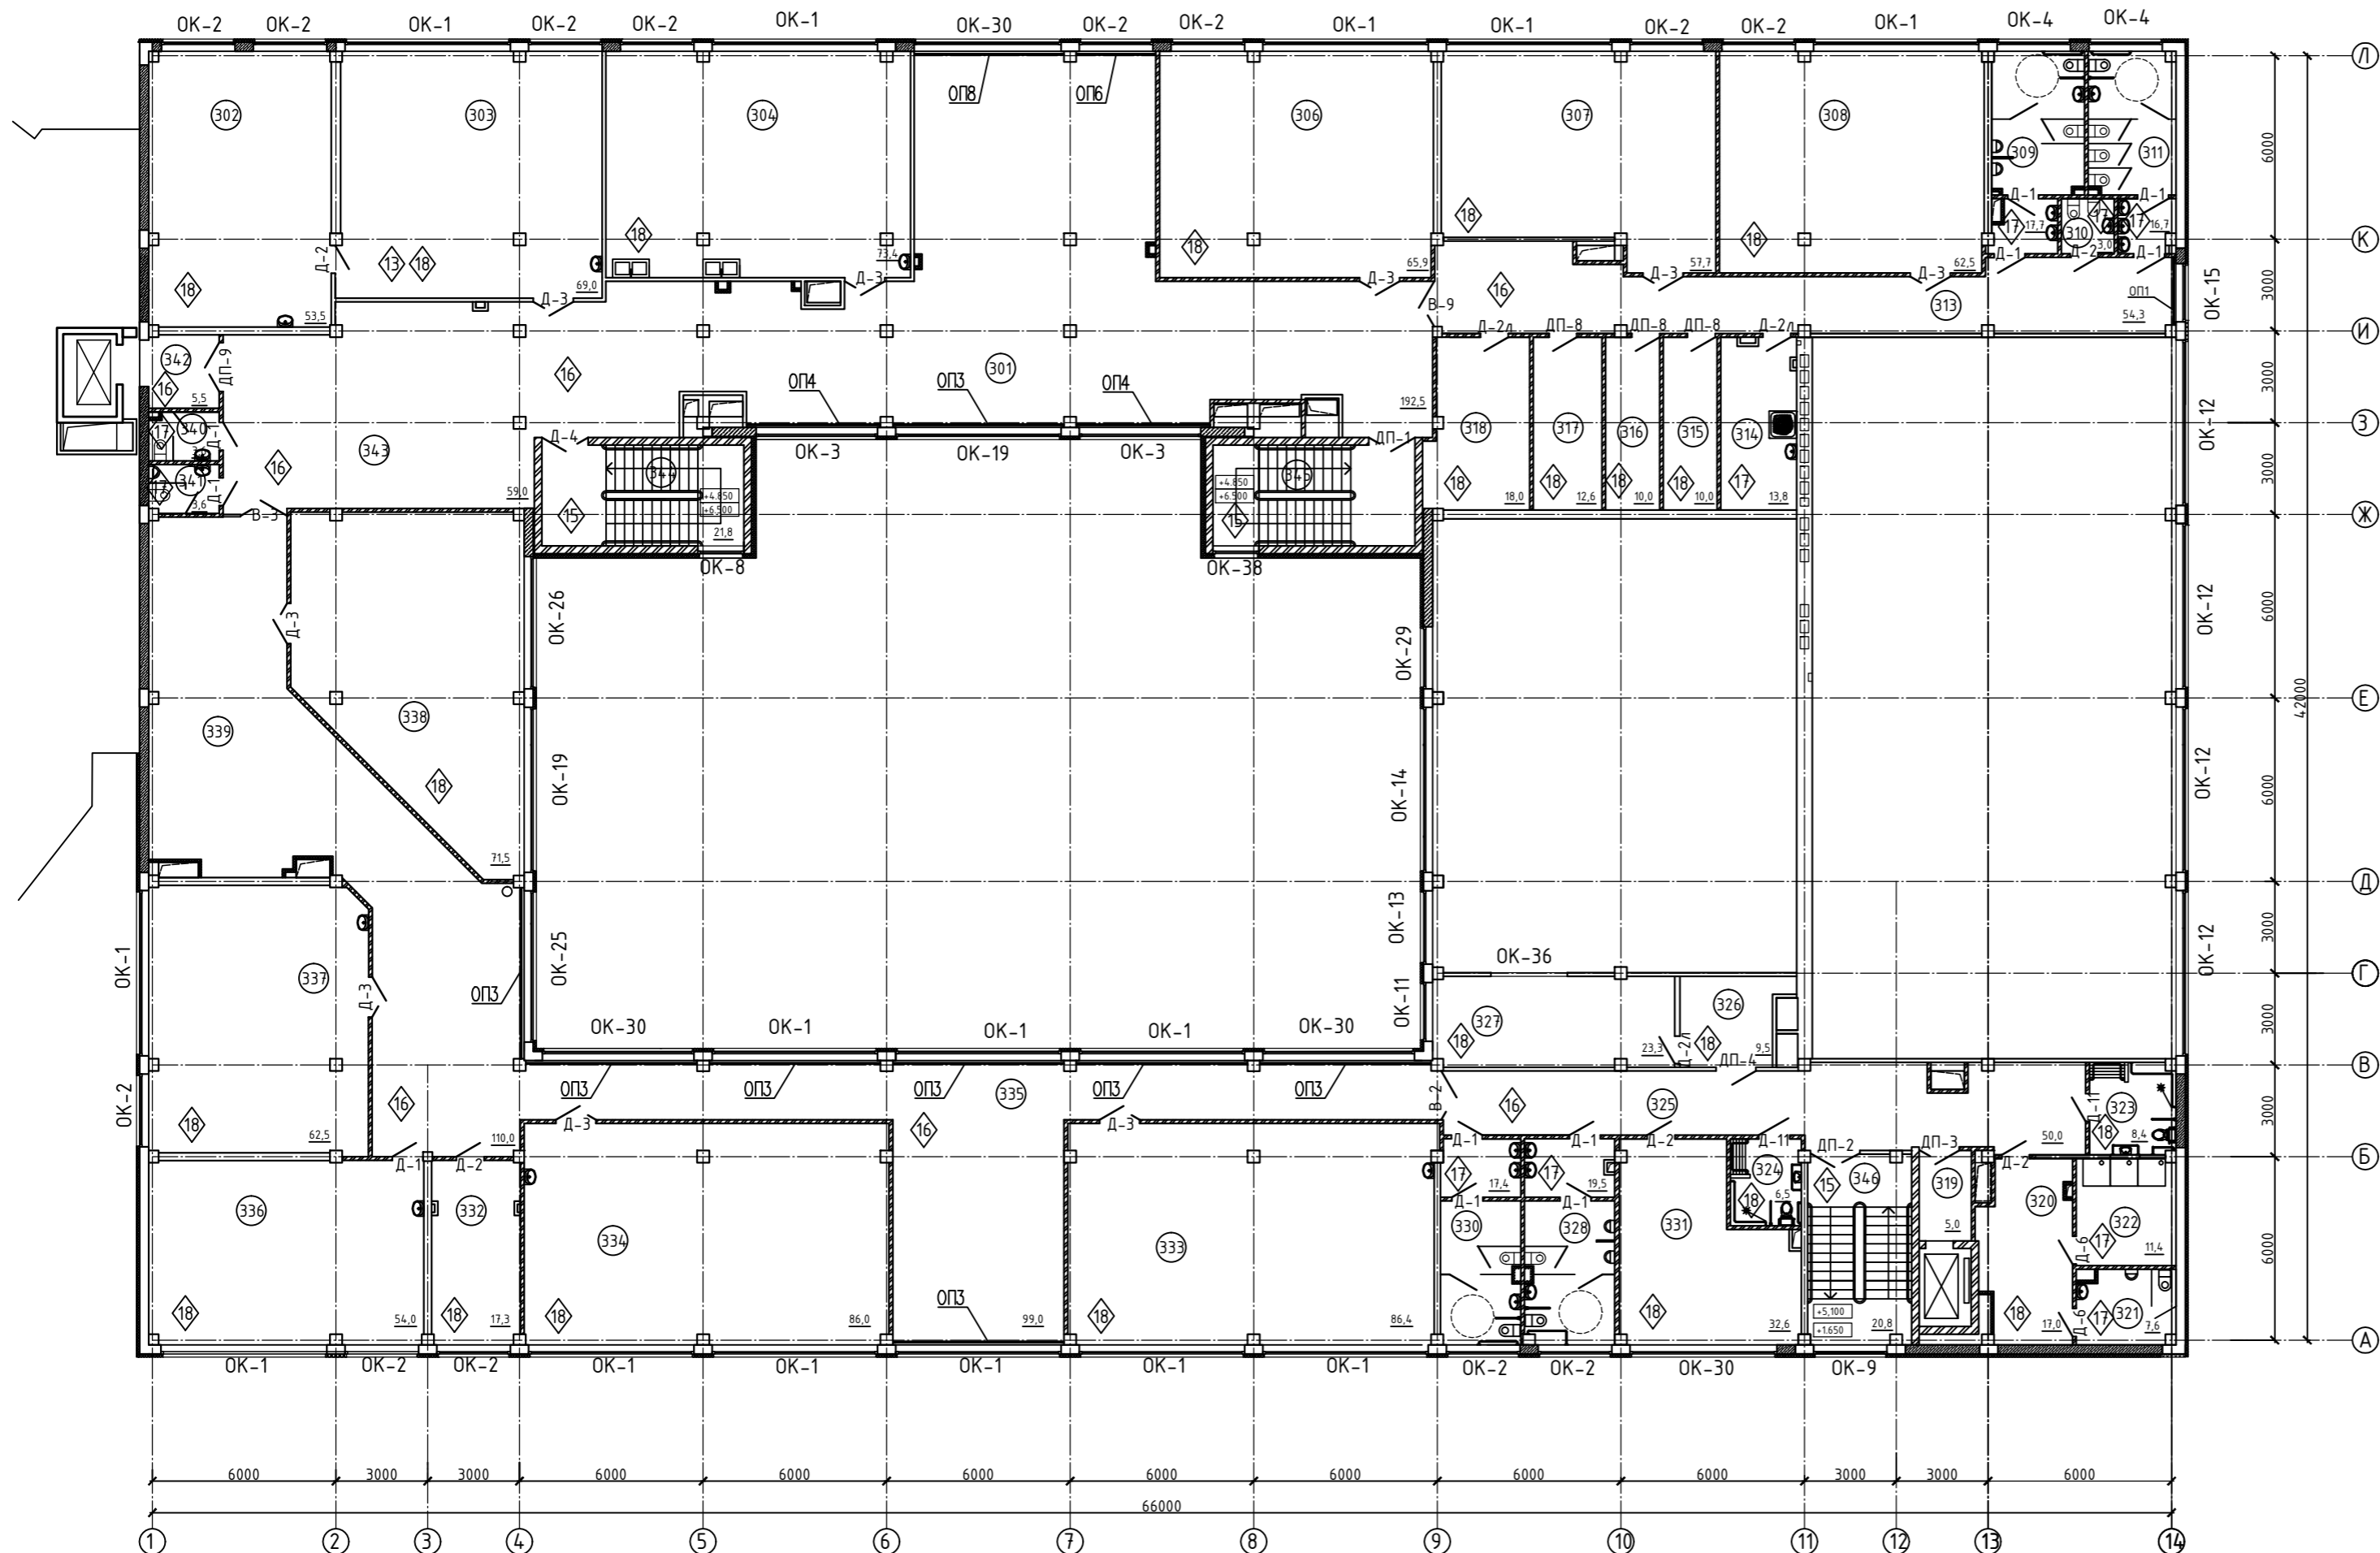


Экспликация помещений

Номер пом.	Наименование	Площадь м2	Кат. пом.
301	Рекреация	192,5	
302	Лаборанская	53,5	
303	Кабинет биологии, (для 5-9 кл. на 23 уч)	69,0	
304	Кабинет домоводства и навыков приготовления пищи (для 5-9 кл. на 12 уч)	73,4	В3
306	Кабинет ОБЖ, (для 5-11 кл. на 25 уч)	65,9	
307	Кабинет русская, (для 5-9 кл. на 23 уч)	57,7	
308	Кабинет география, (для 5-11 кл. на 25 уч)	62,5	
309	Сан.узел мальчиков	17,7	
310	Комната личной гигиены (для девочек)	3,0	
311	Сан.узел девочек	16,7	
313	Коридор	54,3	
314	КУИ	13,8	В4
315	Склад музыкальный инструментов	10,0	В3
316	Склад костюмов	10,0	В3
317	Склад бутафории	12,6	В3
318	Радиоузел	18,0	
319	Лифтовой холл (Зона пожаробезопасности)	5,0	
320	Раздевальная мальчиков	17,0	
321	Сан.узел	7,6	
322	Душ	11,4	
323	Раздевальная для МГН	8,4	
324	Раздевальная для МГН	6,5	
325	Коридор	50,0	
326	Операторская	9,5	
327	Операторская	23,3	
328	Сан.узел мальчиков	16,1	
330	Сан.узел девочек	17,9	
331	Кабинет организаторов	32,6	
332	Лаборанская для кабинетов информатики	18,0	
333	Кабинет информатики (для 5-11 кл. на 13 уч)	86,0	
334	Кабинет информатики (для 5-11 кл. на 13 уч)	85,8	
335	Рекреация	99,0	
336	Кабинет кружковой работы (на 15 уч.)	54,0	
337	Кабинет МХК(черчение), (для 5-11 кл. на 25 уч)	62,5	
338	Комната психологической разгрузки	71,6	
339	Коридор	117,5	
340	Сан.узел учителей (Ж)	3,6	
341	Сан.узел учителей (М)	3,6	
342	Лифтовой холл (Зона пожаробезопасности)	7,1	
343	Коридор	66,8	
344	Лестничная клетка №1	21,8	
345	Лестничная клетка №2	21,8	
346	Лестничная клетка №3	19,3	
	Итого	1711,7	

- Примечание.
- Общие указания см. листы 1.5, 1.6
  - Разрезы 1-1,2-2,3-3,4-4 см.листы 12, 13
  - Спецификации элементов, замаркированных на ограждения см. листы 38-42
  - Спецификацию заполнения дверных проемов см. лист 21
  - Экспликацию на окна, витражи см. листы 19, 20
  - Экспликацию полов см. лист 26

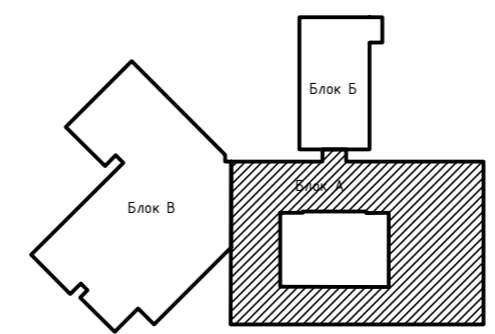

				05 - ПР/2017-АР.1		
				Реконструкция здания МАОУ «Средняя образовательная школа №4», расположенного по адресу Свердловская область г.Верхняя Пышма, ул. Калинина, 37Б.		
Изм.	Кол.уч.	Лист	№ док.	Подп.	Дата	
ГАП		Базина		Базина	12.17	Стадия
Н.контр.		Попов		Попов	12.17	Лист
Разраб.		Самитова		Самитова	12.17	Листов
				Архитектурные решения. Блок А		р 9
				Отделочный план на отм.+6,600		
						

СОГЛАСОВАНО

ИНВ. N ПОДЛ. ПОДПИСЬ И ДАТА

ВЗАМ. ИНВ. N