


Генплан. Схема вертикальной планировки.

Условные обозначения :

- 190 --- существующая горизонталь
- 190 --- проектируемая горизонталь
- площадка с твердым покрытием
подоснова - бетон
эксплуатация - пешеходная
- площадка с твердым покрытием
подоснова - бетон
эксплуатация - автомобильная
- границы площадок
с твердым покрытием
- подпорные стенки

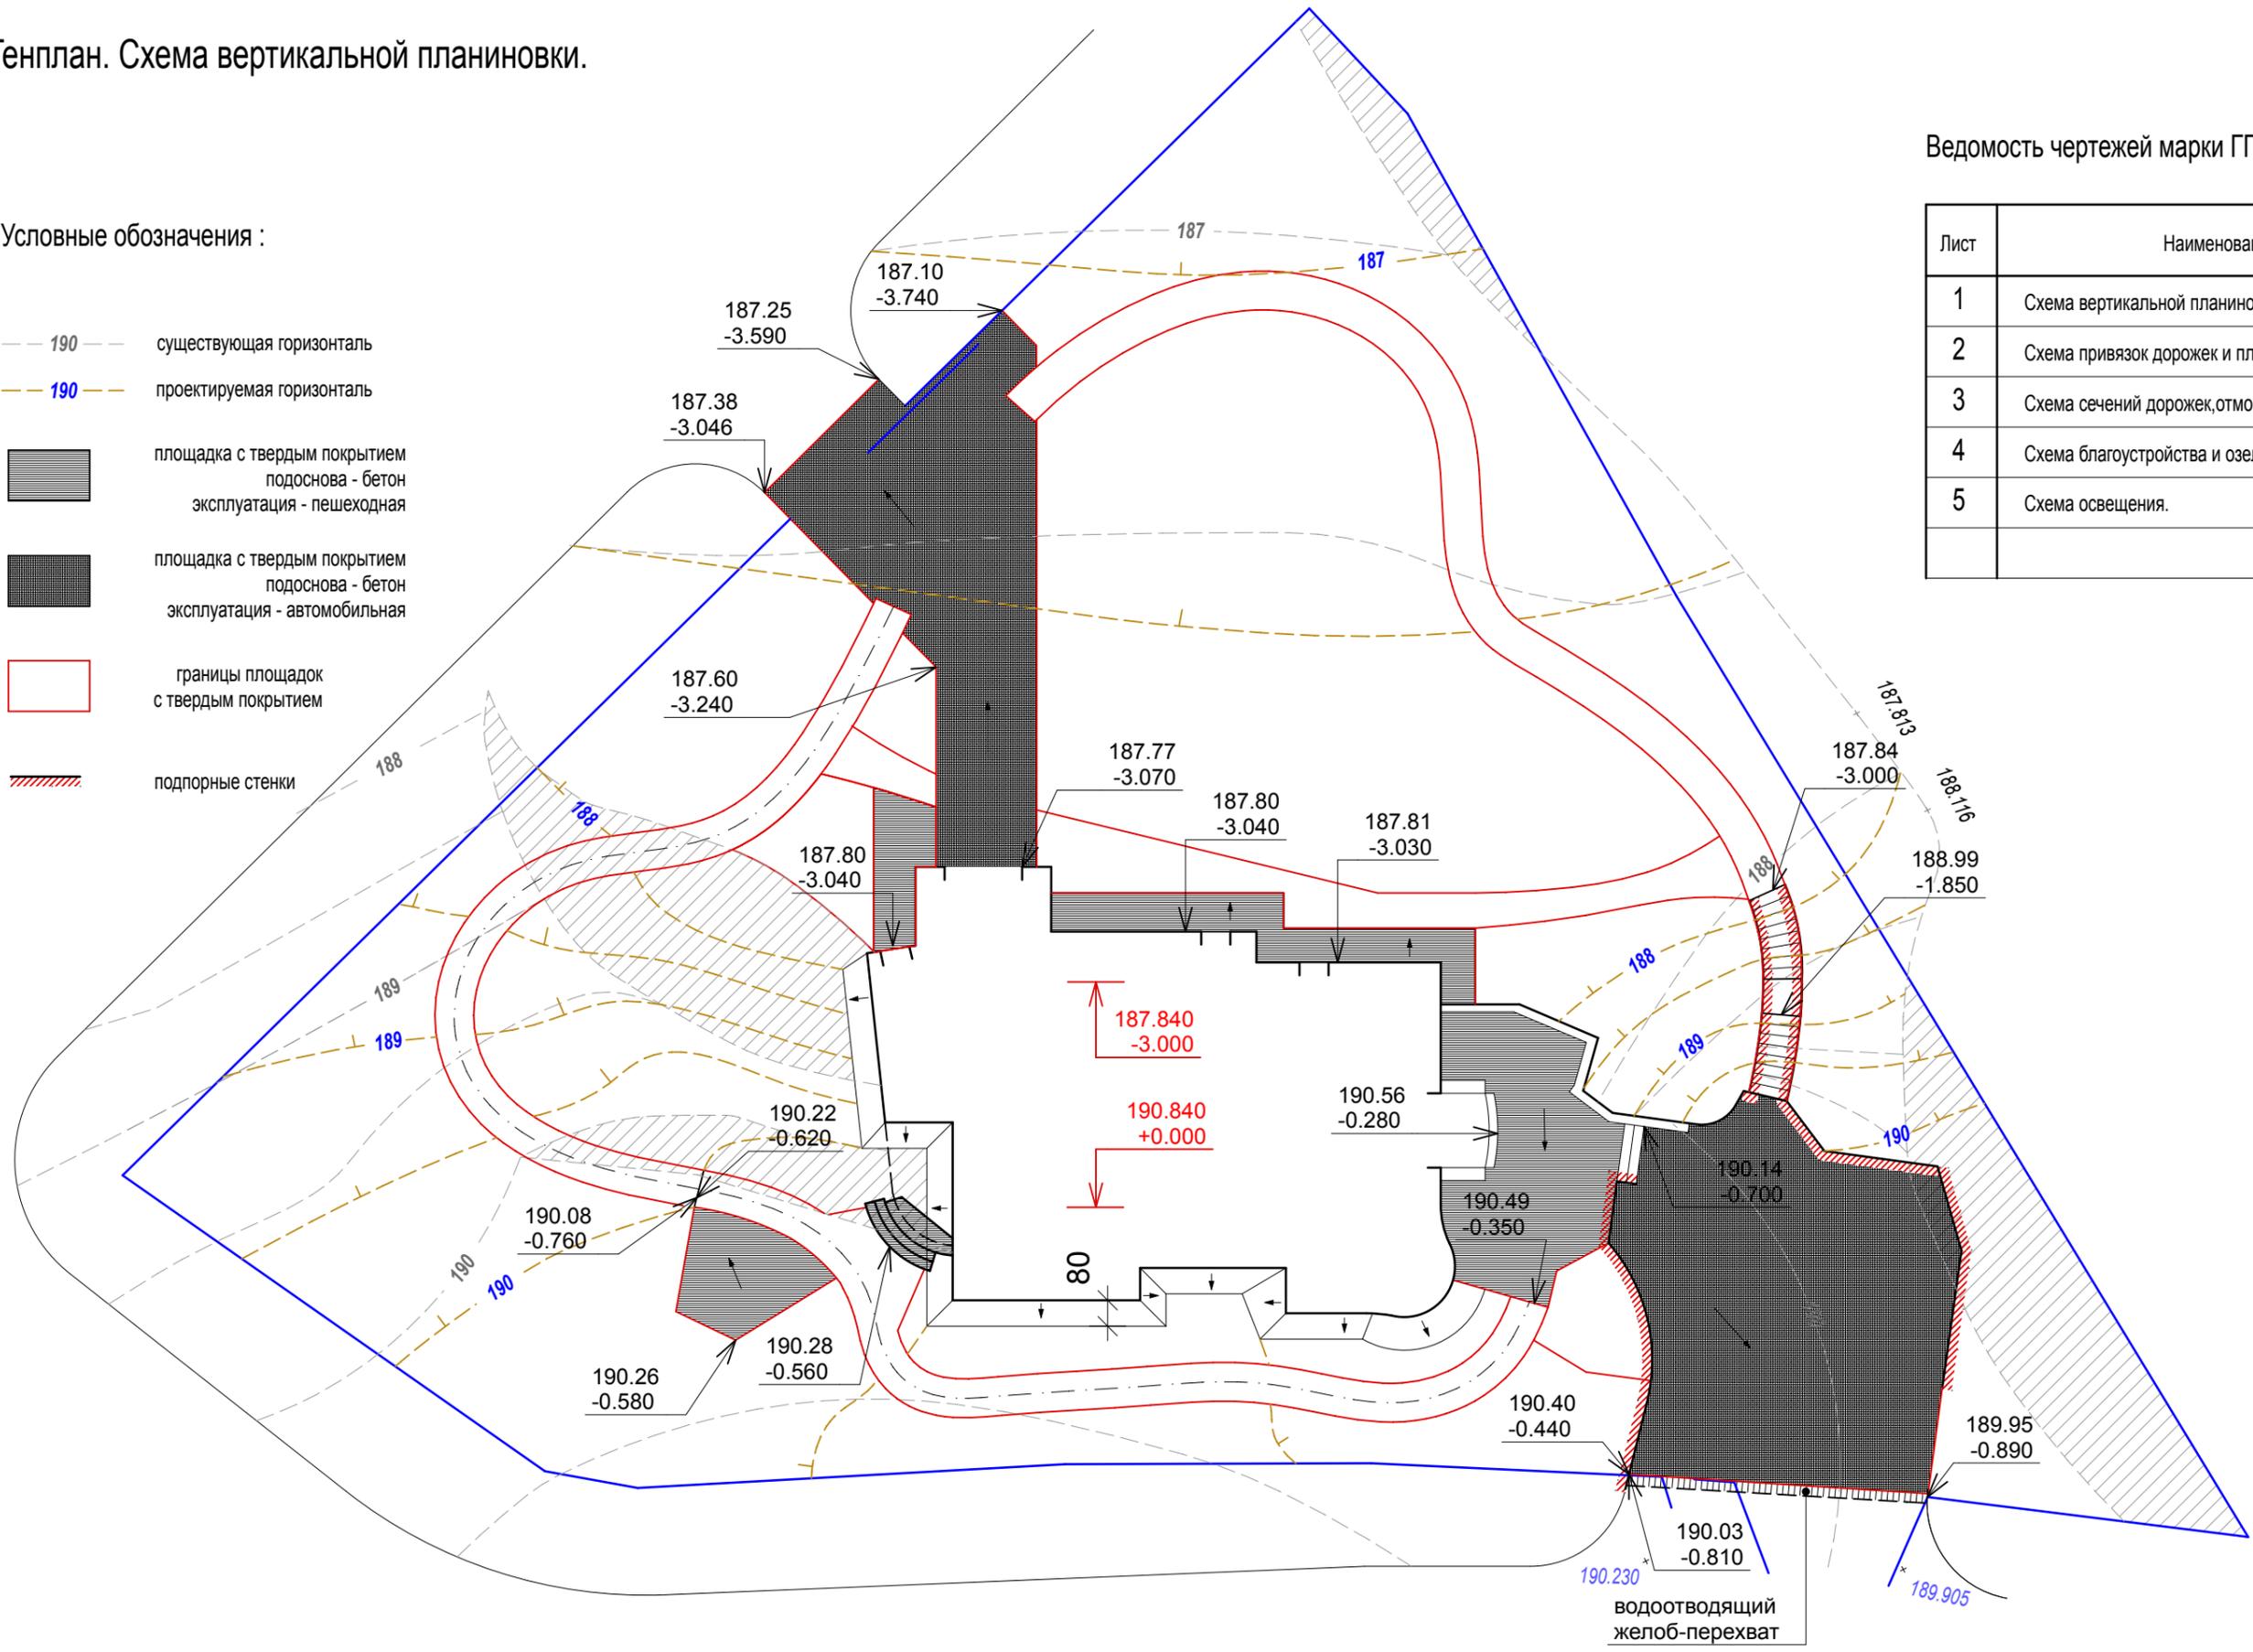

Ведомость чертежей марки ГП.

Лист	Наименование
1	Схема вертикальной планировки.
2	Схема привязок дорожек и площадок.
3	Схема сечений дорожек,отмосток и твердых покрытий.
4	Схема благоустройства и озеленения.
5	Схема освещения.