


# План кровли М1:100

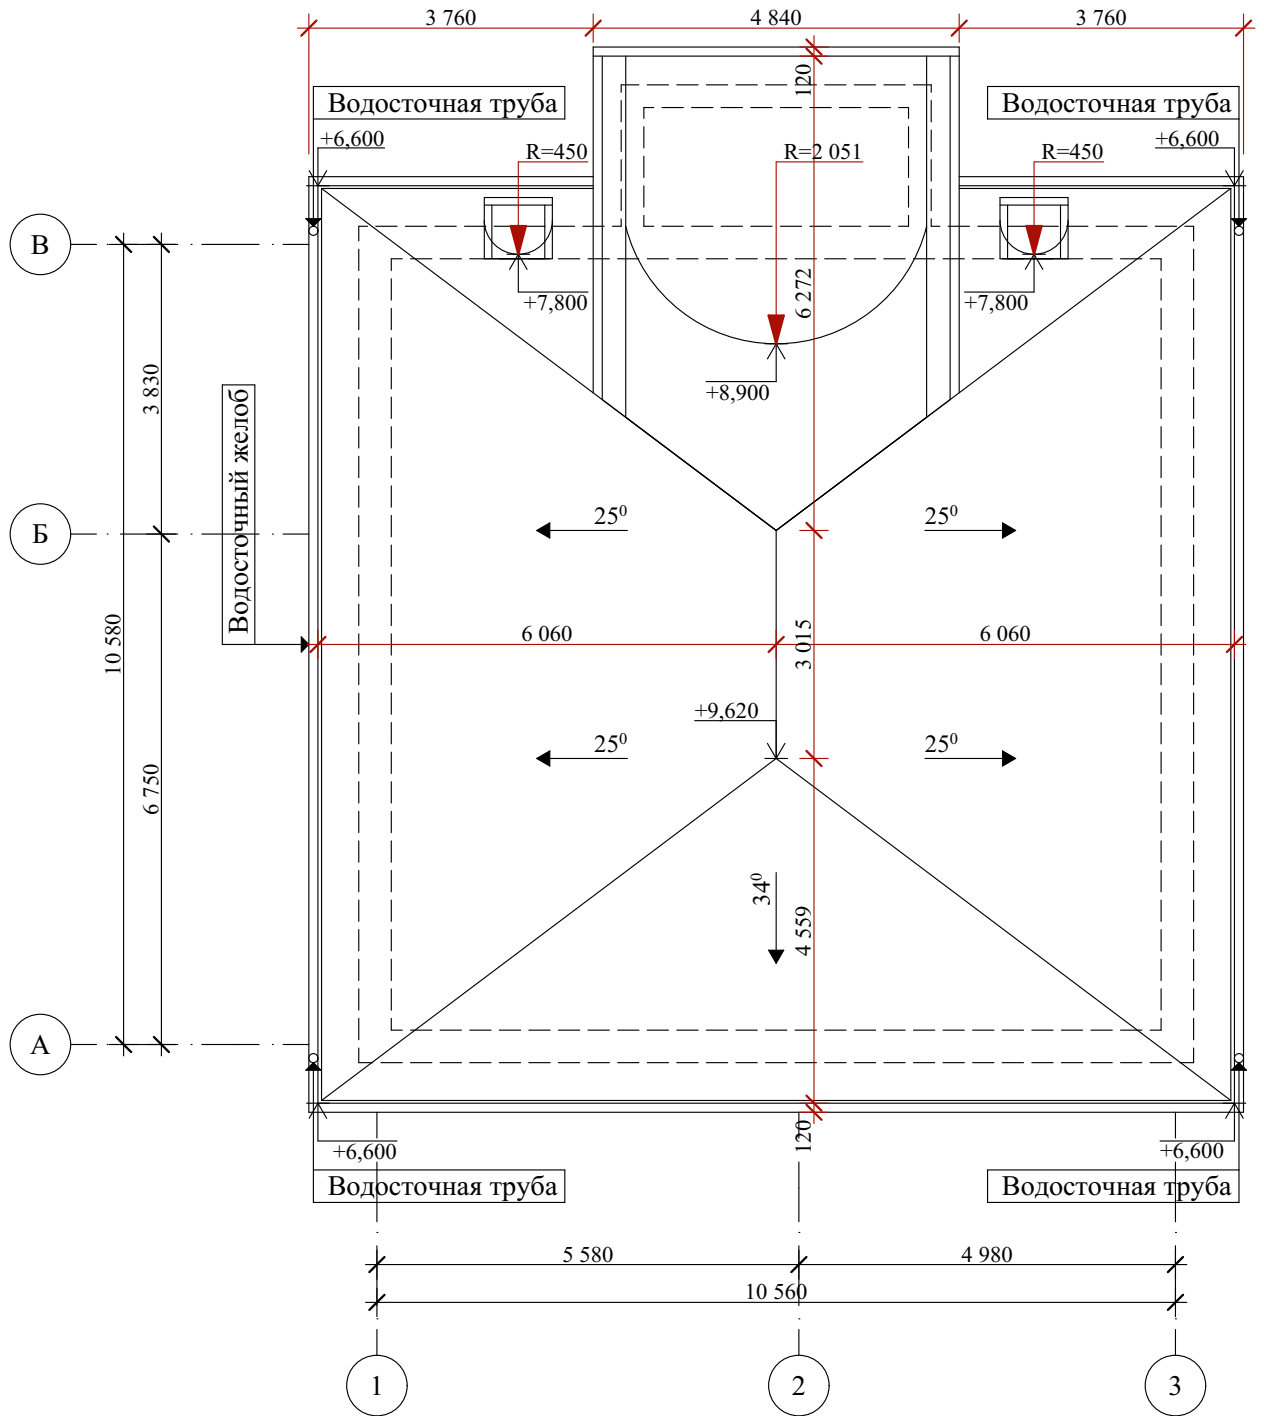

## УКАЗАНИЯ ПО УСТРОЙСТВУ КРОВЛИ

1. Кровля выполняется из металлочерепицы по обрешетке из брусьев сечением 40x40мм, укладываемых с шагом 500мм.
2. Настенные желоба выполняются из оцинкованной кровельной стали толщиной 0,6мм. Под настенные желоба выполняется сплошной настил из досок толщиной 50мм на ширину 600мм.
3. Все стальные крепежные элементы должны быть оцинкованными.
4. Листы кровельной стали для настенных желобов, в местах примыкания к вертикальным поверхностям, в ендовах должны соединяться двойным лежачим фальцем, отогнутым в сторону стока. Все фальцы до их обжатия тщательно промазываются замазкой на свинцовых белилах.
5. Костыли и крючья для крепления лотка крепятся к антисептированным деревянным пробкам при помощи строительных гвоздей.

СОГЛАСОВАНО:			
Отдел ТС			
Отдел ВК			
Отдел ЭС			

Взам.инв.№	
Подпись и дата	
Ивл.№подл	

					Проектирование индивидуального жилого дома по адресу : пер Елецкого ,№49				
Изм.	Кол.уч.	Лист	№ док.	Подп.	Дата	Заказчик :Мамасалиева А.А.	Стадия	Лист	Листов
							РП	АР-7	
Архитектор Мамытов Ш.						План кровли М1:100			