


Планировочное решение; 1-й этаж.

М 1:75



Планировочное решение; 2-й этаж.

М 1:75

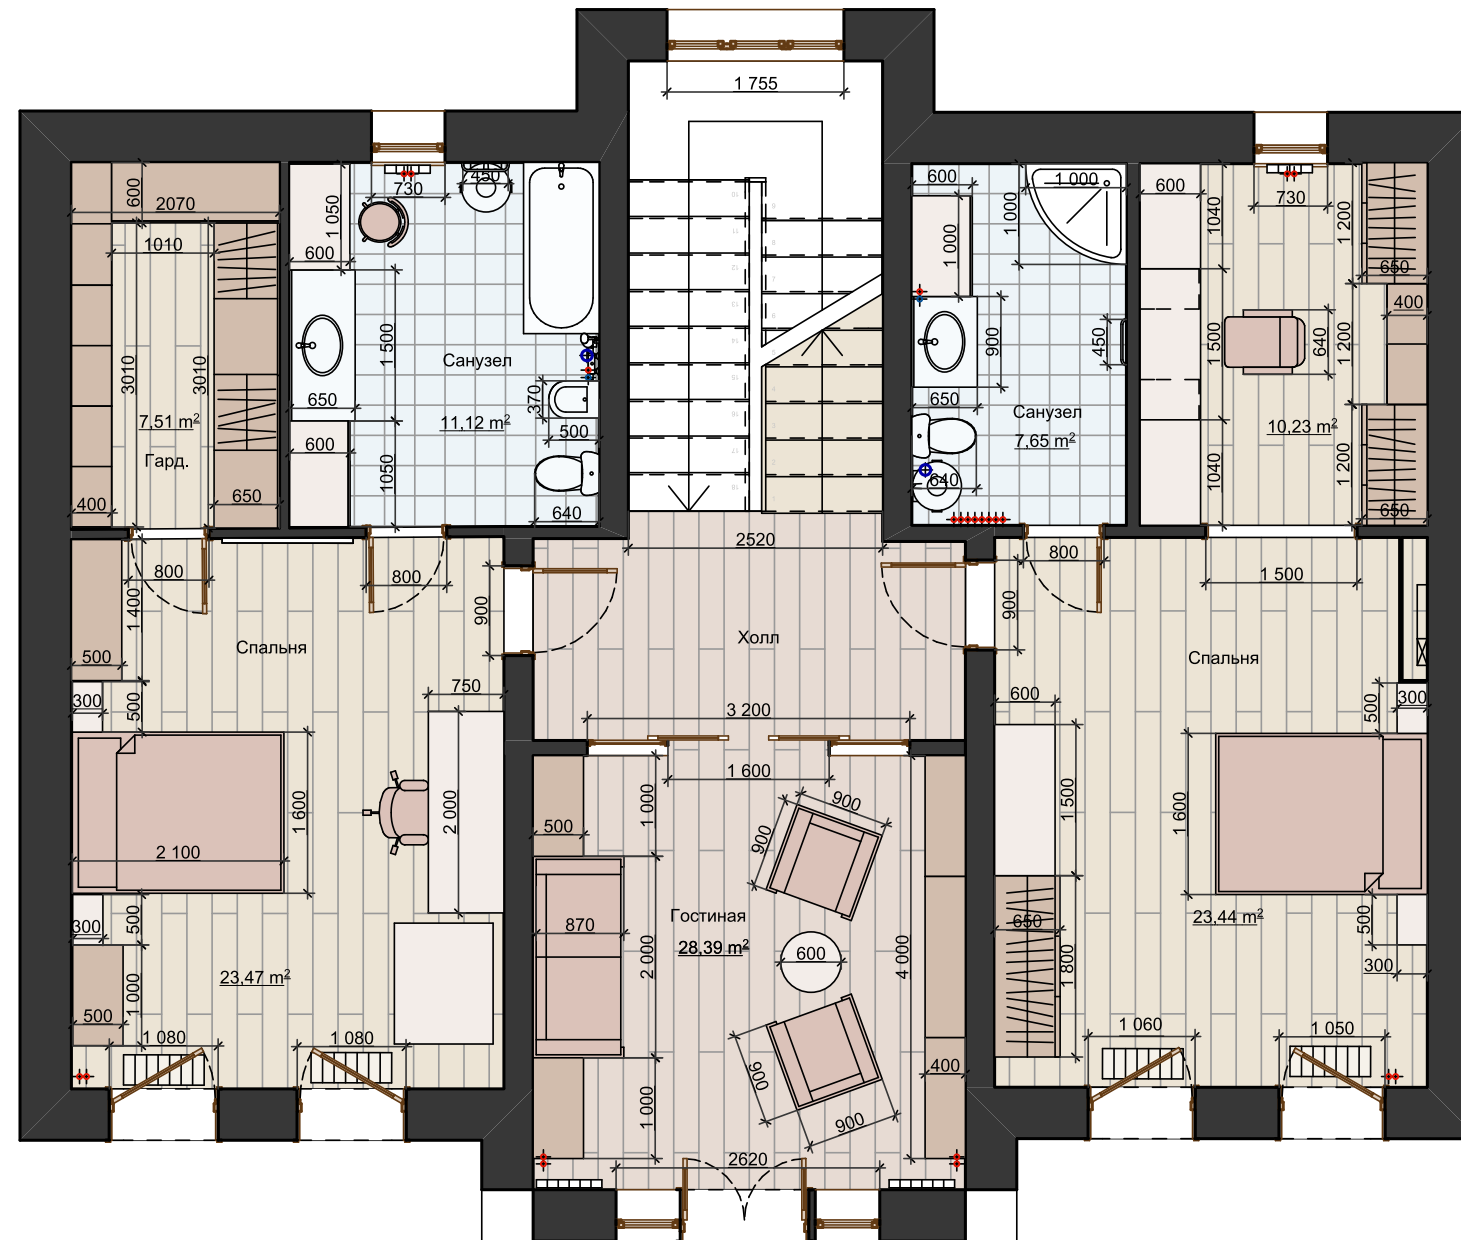

Планировочное решение; 3-й этаж.

М 1:75

