РАЗРЕЗ 1-1

МЯГКАЯ КРОВЛЯ
ПОДКЛАДОЧНЫЙ СЛОЙ
ПЛИТКА OSB
ОБРЕШЕТКА
КОНТРРЕЙКА
СУППЕРДИФУЗИЦИОННАЯ МЕМБРАНА
СТРОПИЛА БРУС 200х50мм

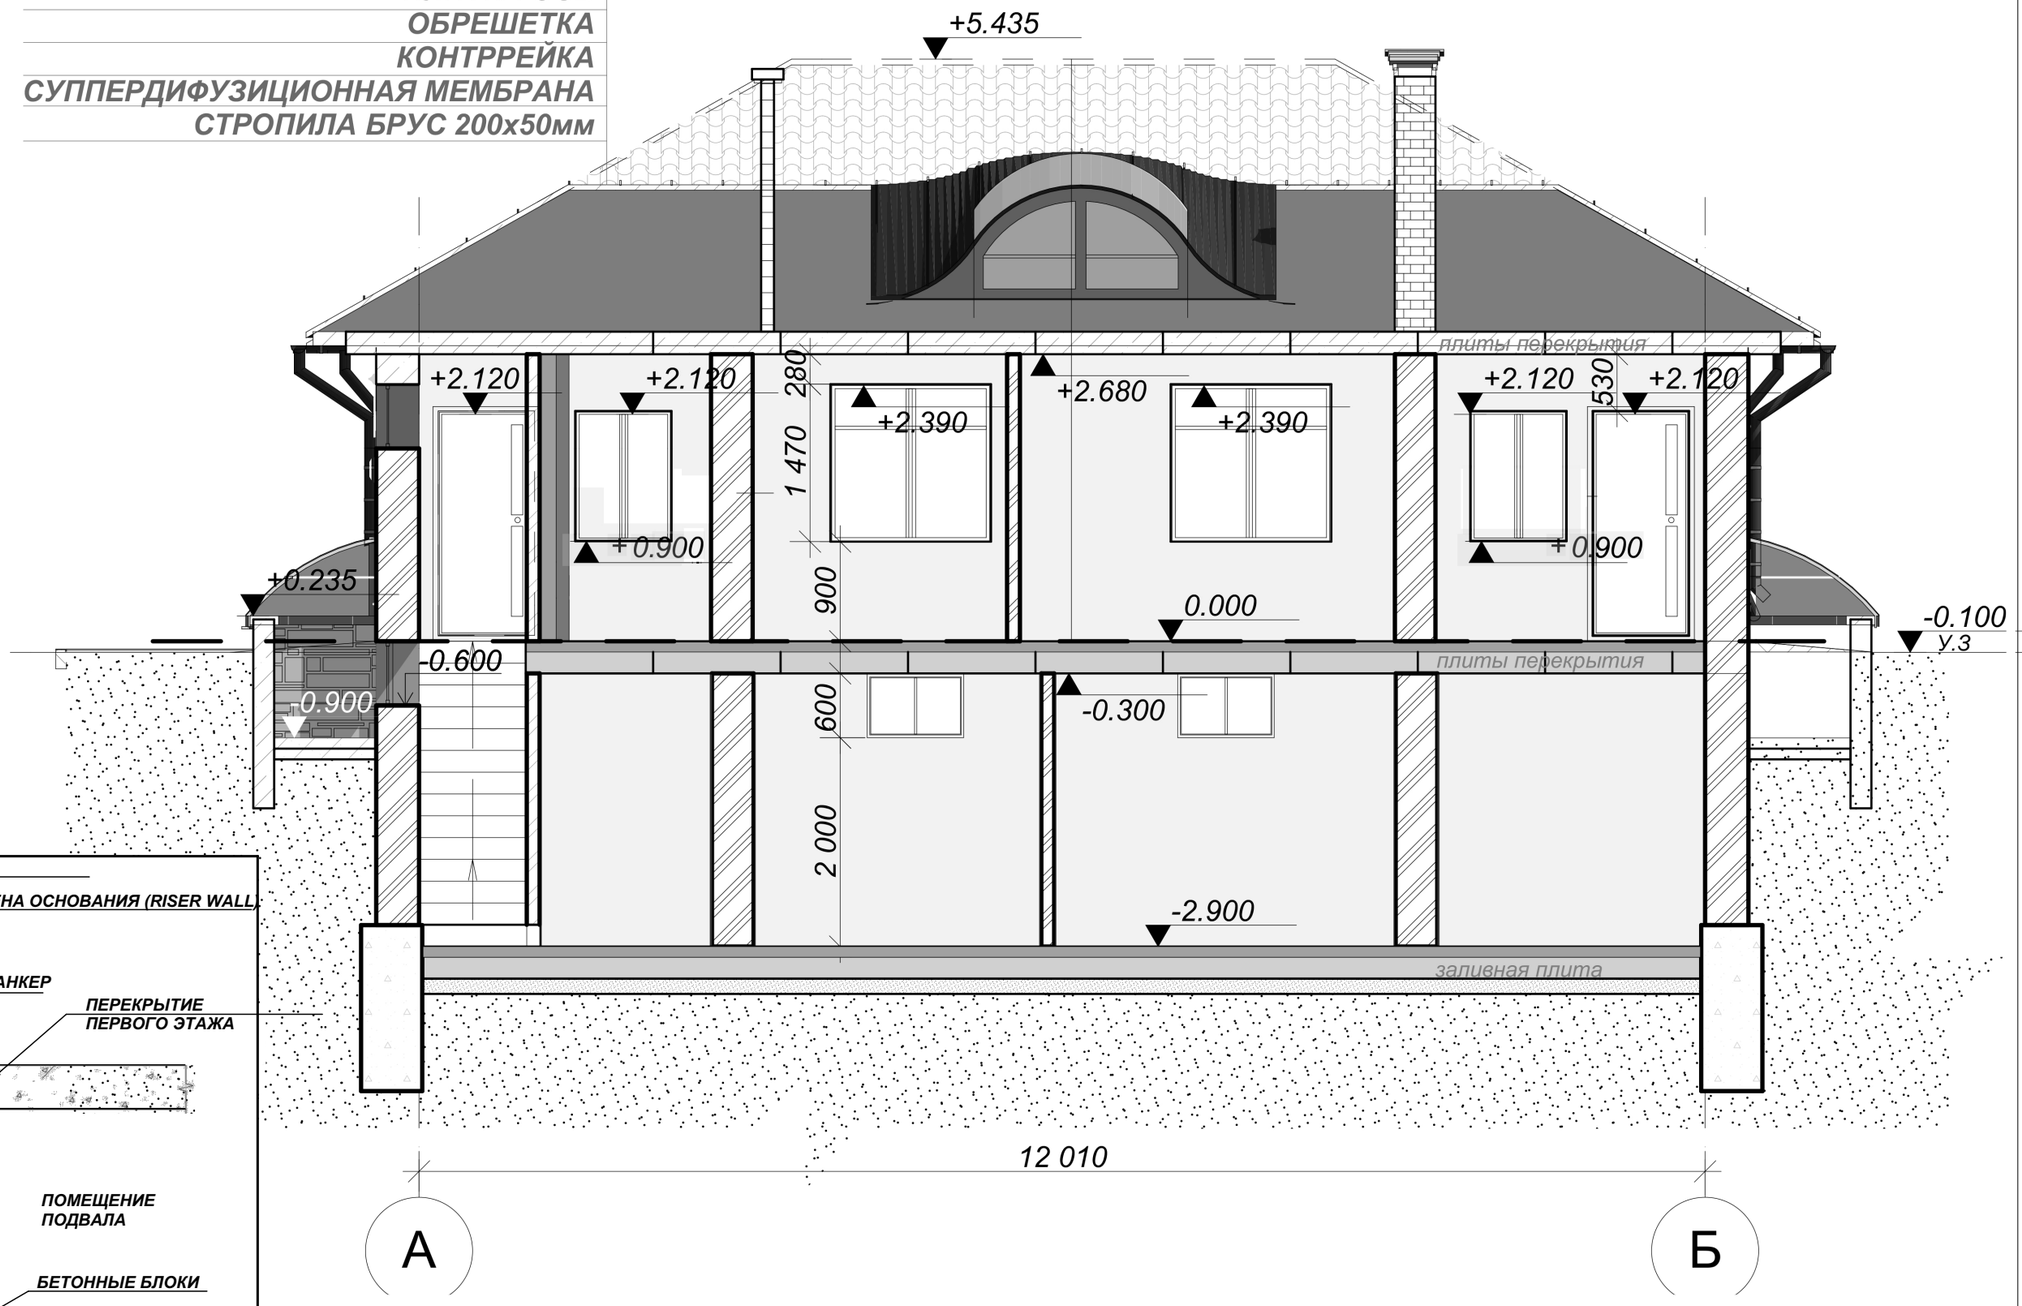

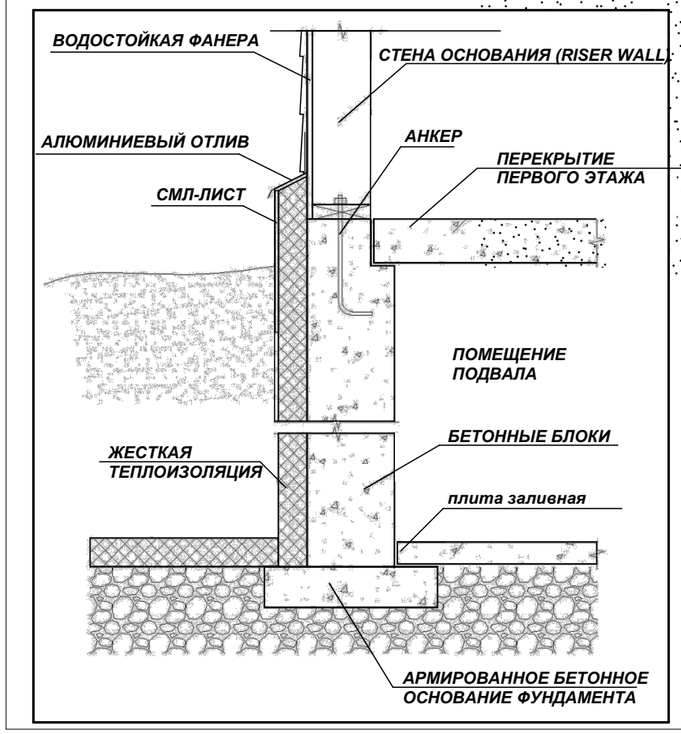

Ведущий архитектор	Вахтин А.С			Разрез 1-1	Стадия	Лист	Листов
					П	7	
					ВОРОНЕЖ 2017		

ФОРМАТ А3