

Схема плана на отм. -3,50


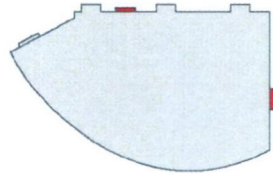


Схема с обозначением пристраиваемых объемов.
М. 1:1000

Условные обозначения:

- - пристраиваемые помещения
- существующие помещения

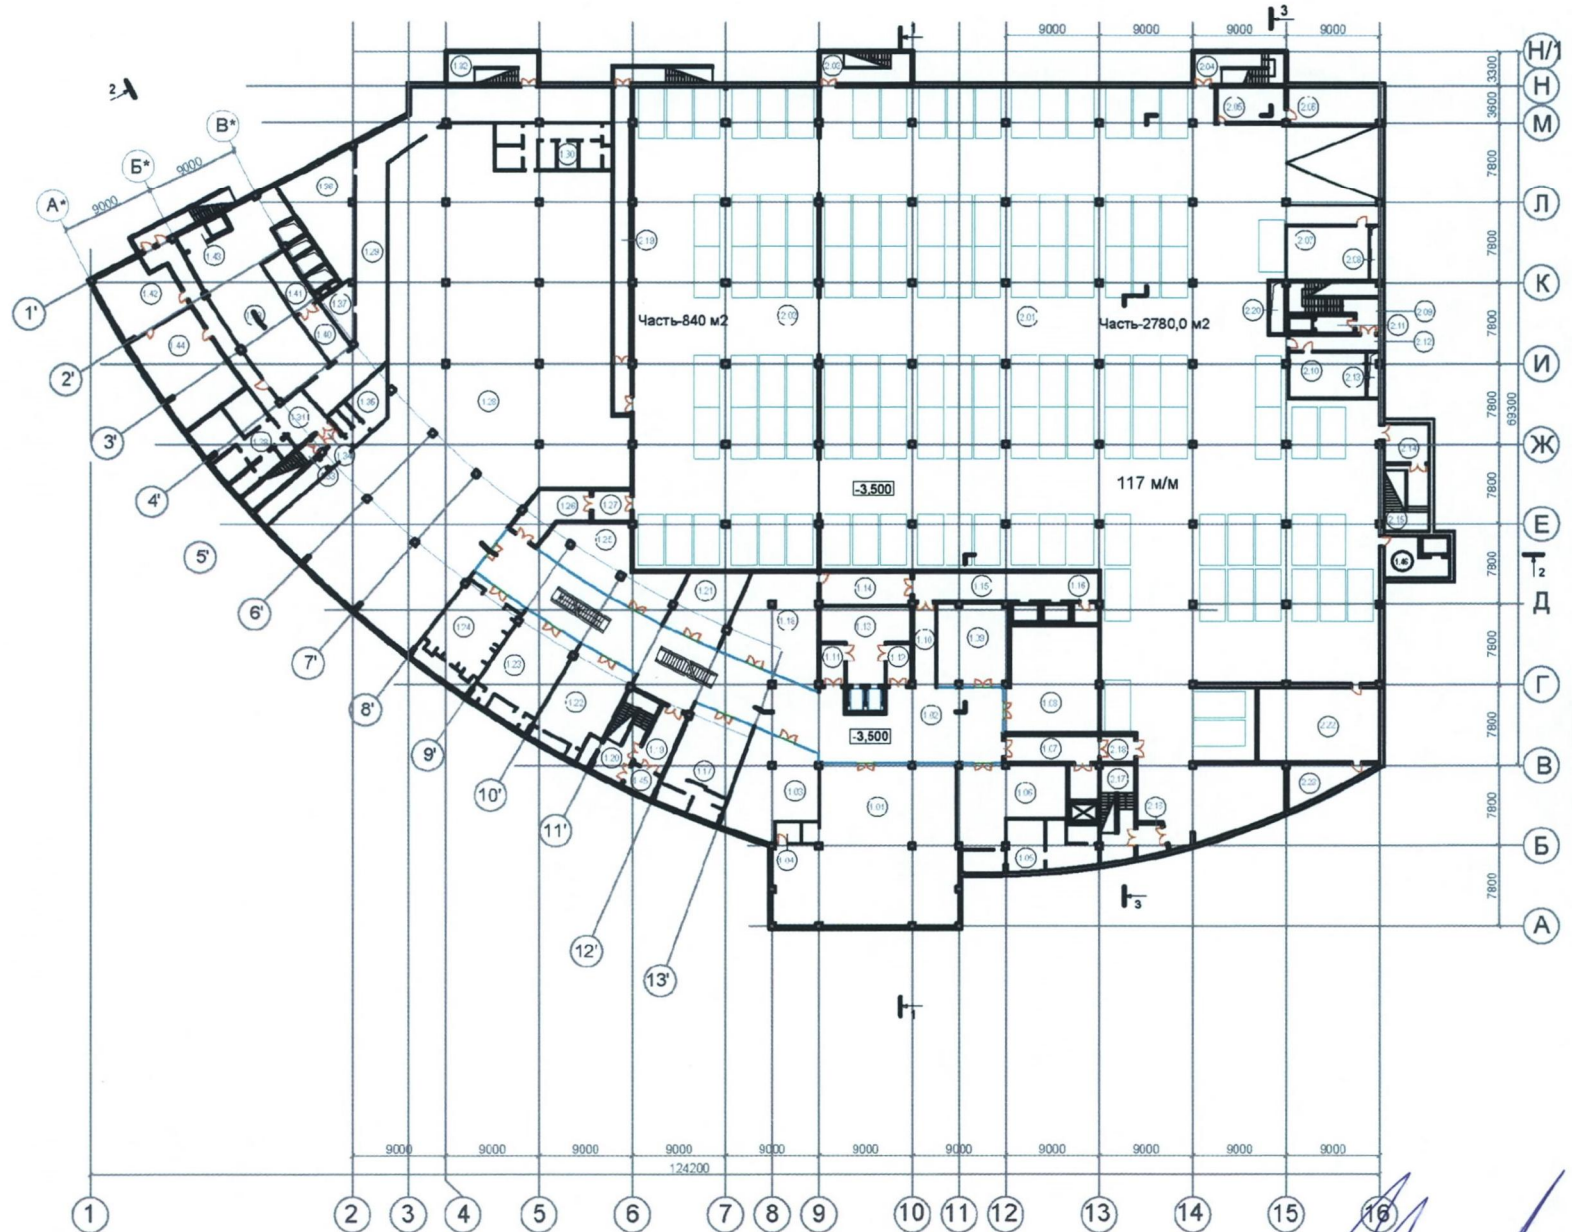

Реконструкция с надстройкой 3-го этажа здания ТРЦ "Ладья"
по адресу: г. Москва, Митино, ул. Дубравная, вл. 34/29

Схема плана на отм. -3,50 (на основе М 1:200)

Заказчик: ООО "Мега Люкс" Д.У.
Проектировщик: ООО "ТМА Кожушаного"

Схема плана на отм. 0.00


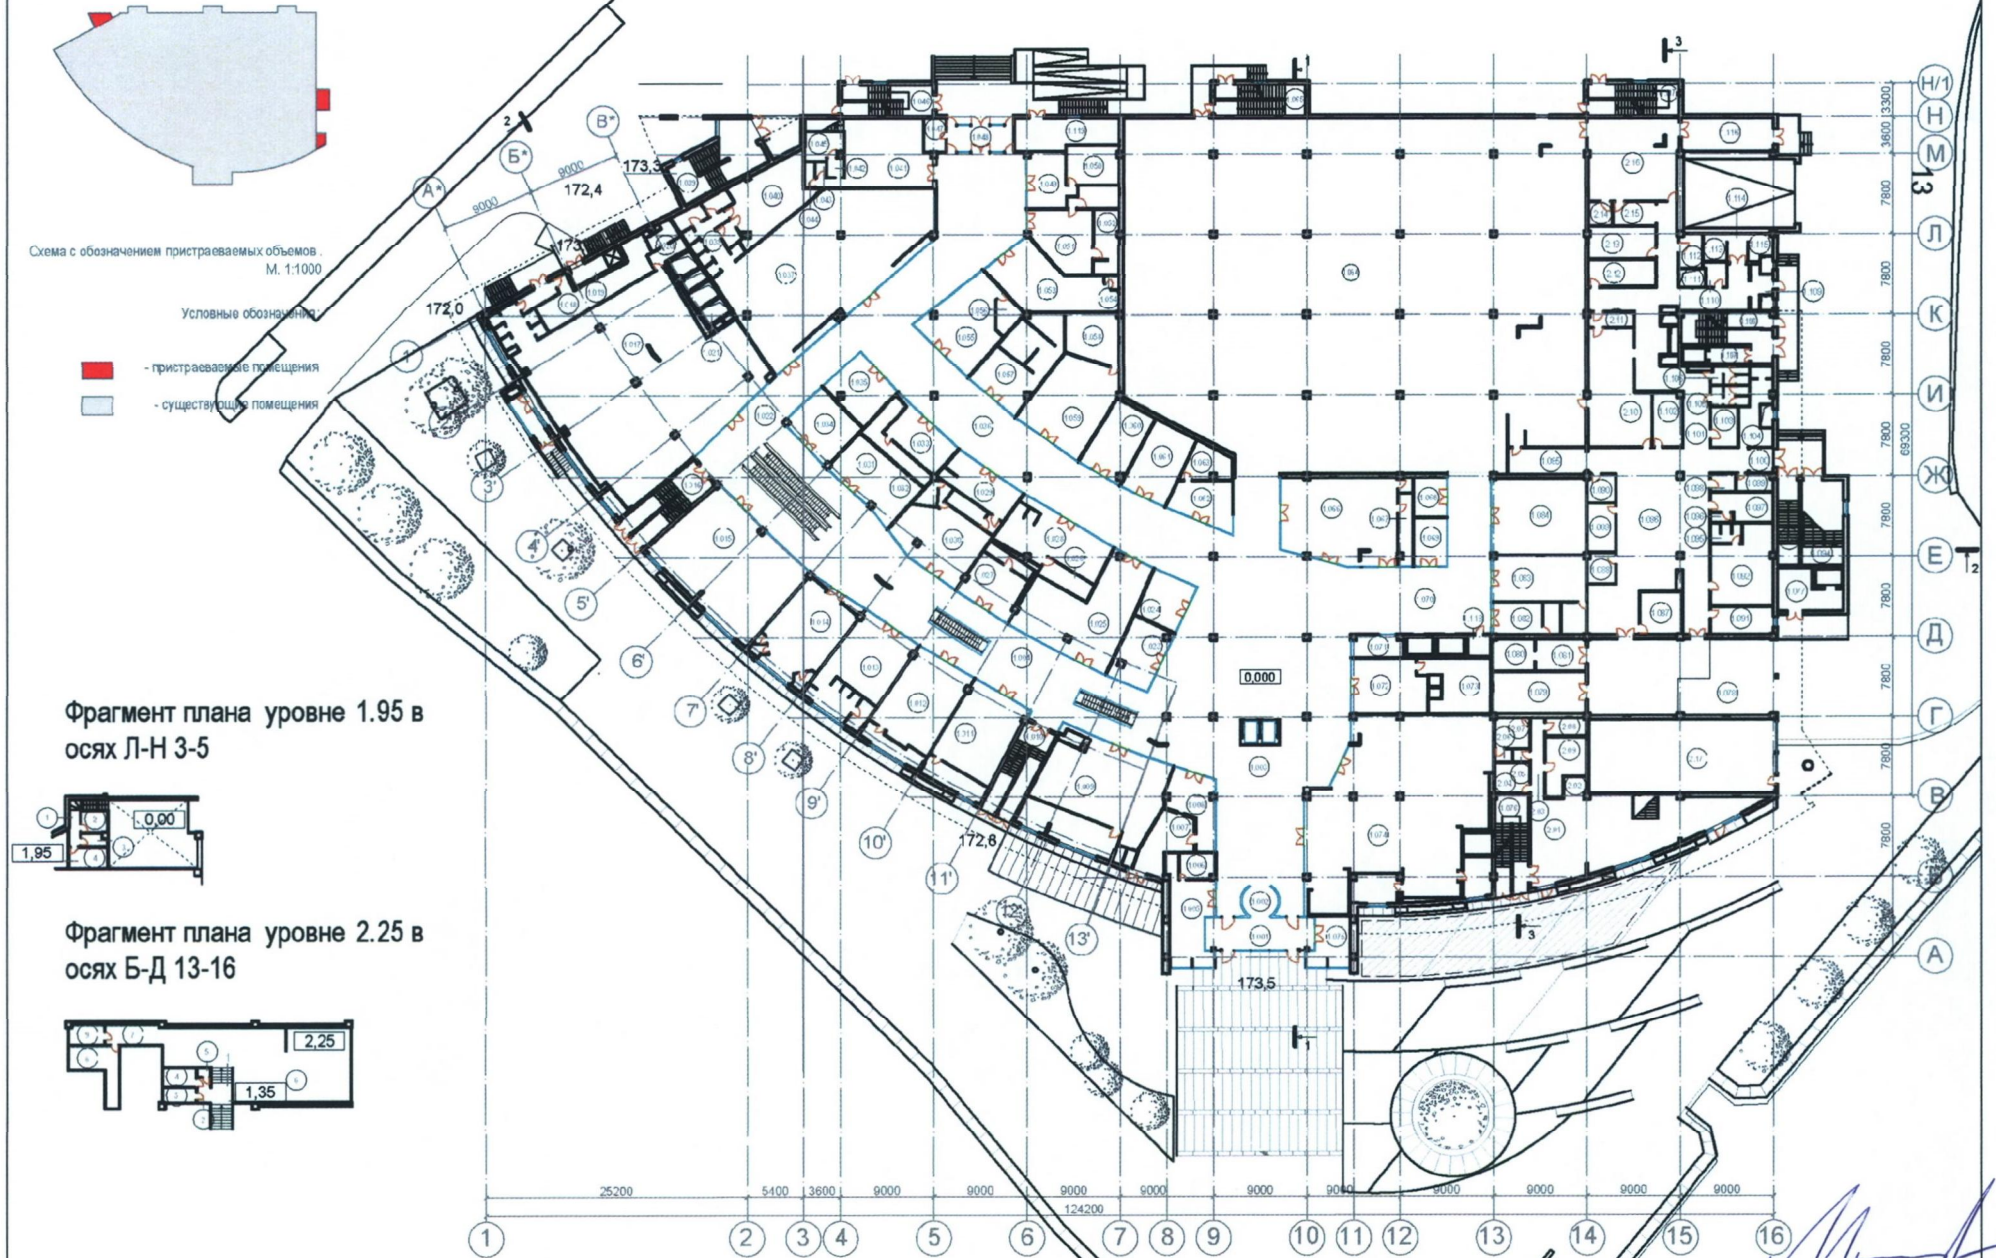


Схема с обозначением пристраиваемых объемов.
М. 1:1000


Условные обозначения

- - пристраиваемые помещения
- - существующие помещения

Фрагмент плана уровне 1.95 в осях Л-Н 3-5

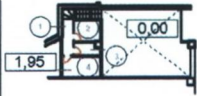

Фрагмент плана уровне 2.25 в осях Б-Д 13-16

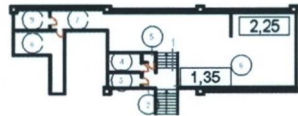

Реконструкция с надстройкой 3-го этажа здания ТРЦ "Ладья"
по адресу: г.Москва, Митино, ул.Дубравная, вл.34/29

Схема плана на отм. 0,00; схема фрагмента плана на отм. 1,95;
схема фрагмента плана на отм. 2,25 (на основе М 1:200)

Заказчик: ООО "Мега Люкс" Д.У.
Проектировщик: ООО "ТМА Кожушаного"

