


Сводный план на отм. 0.000

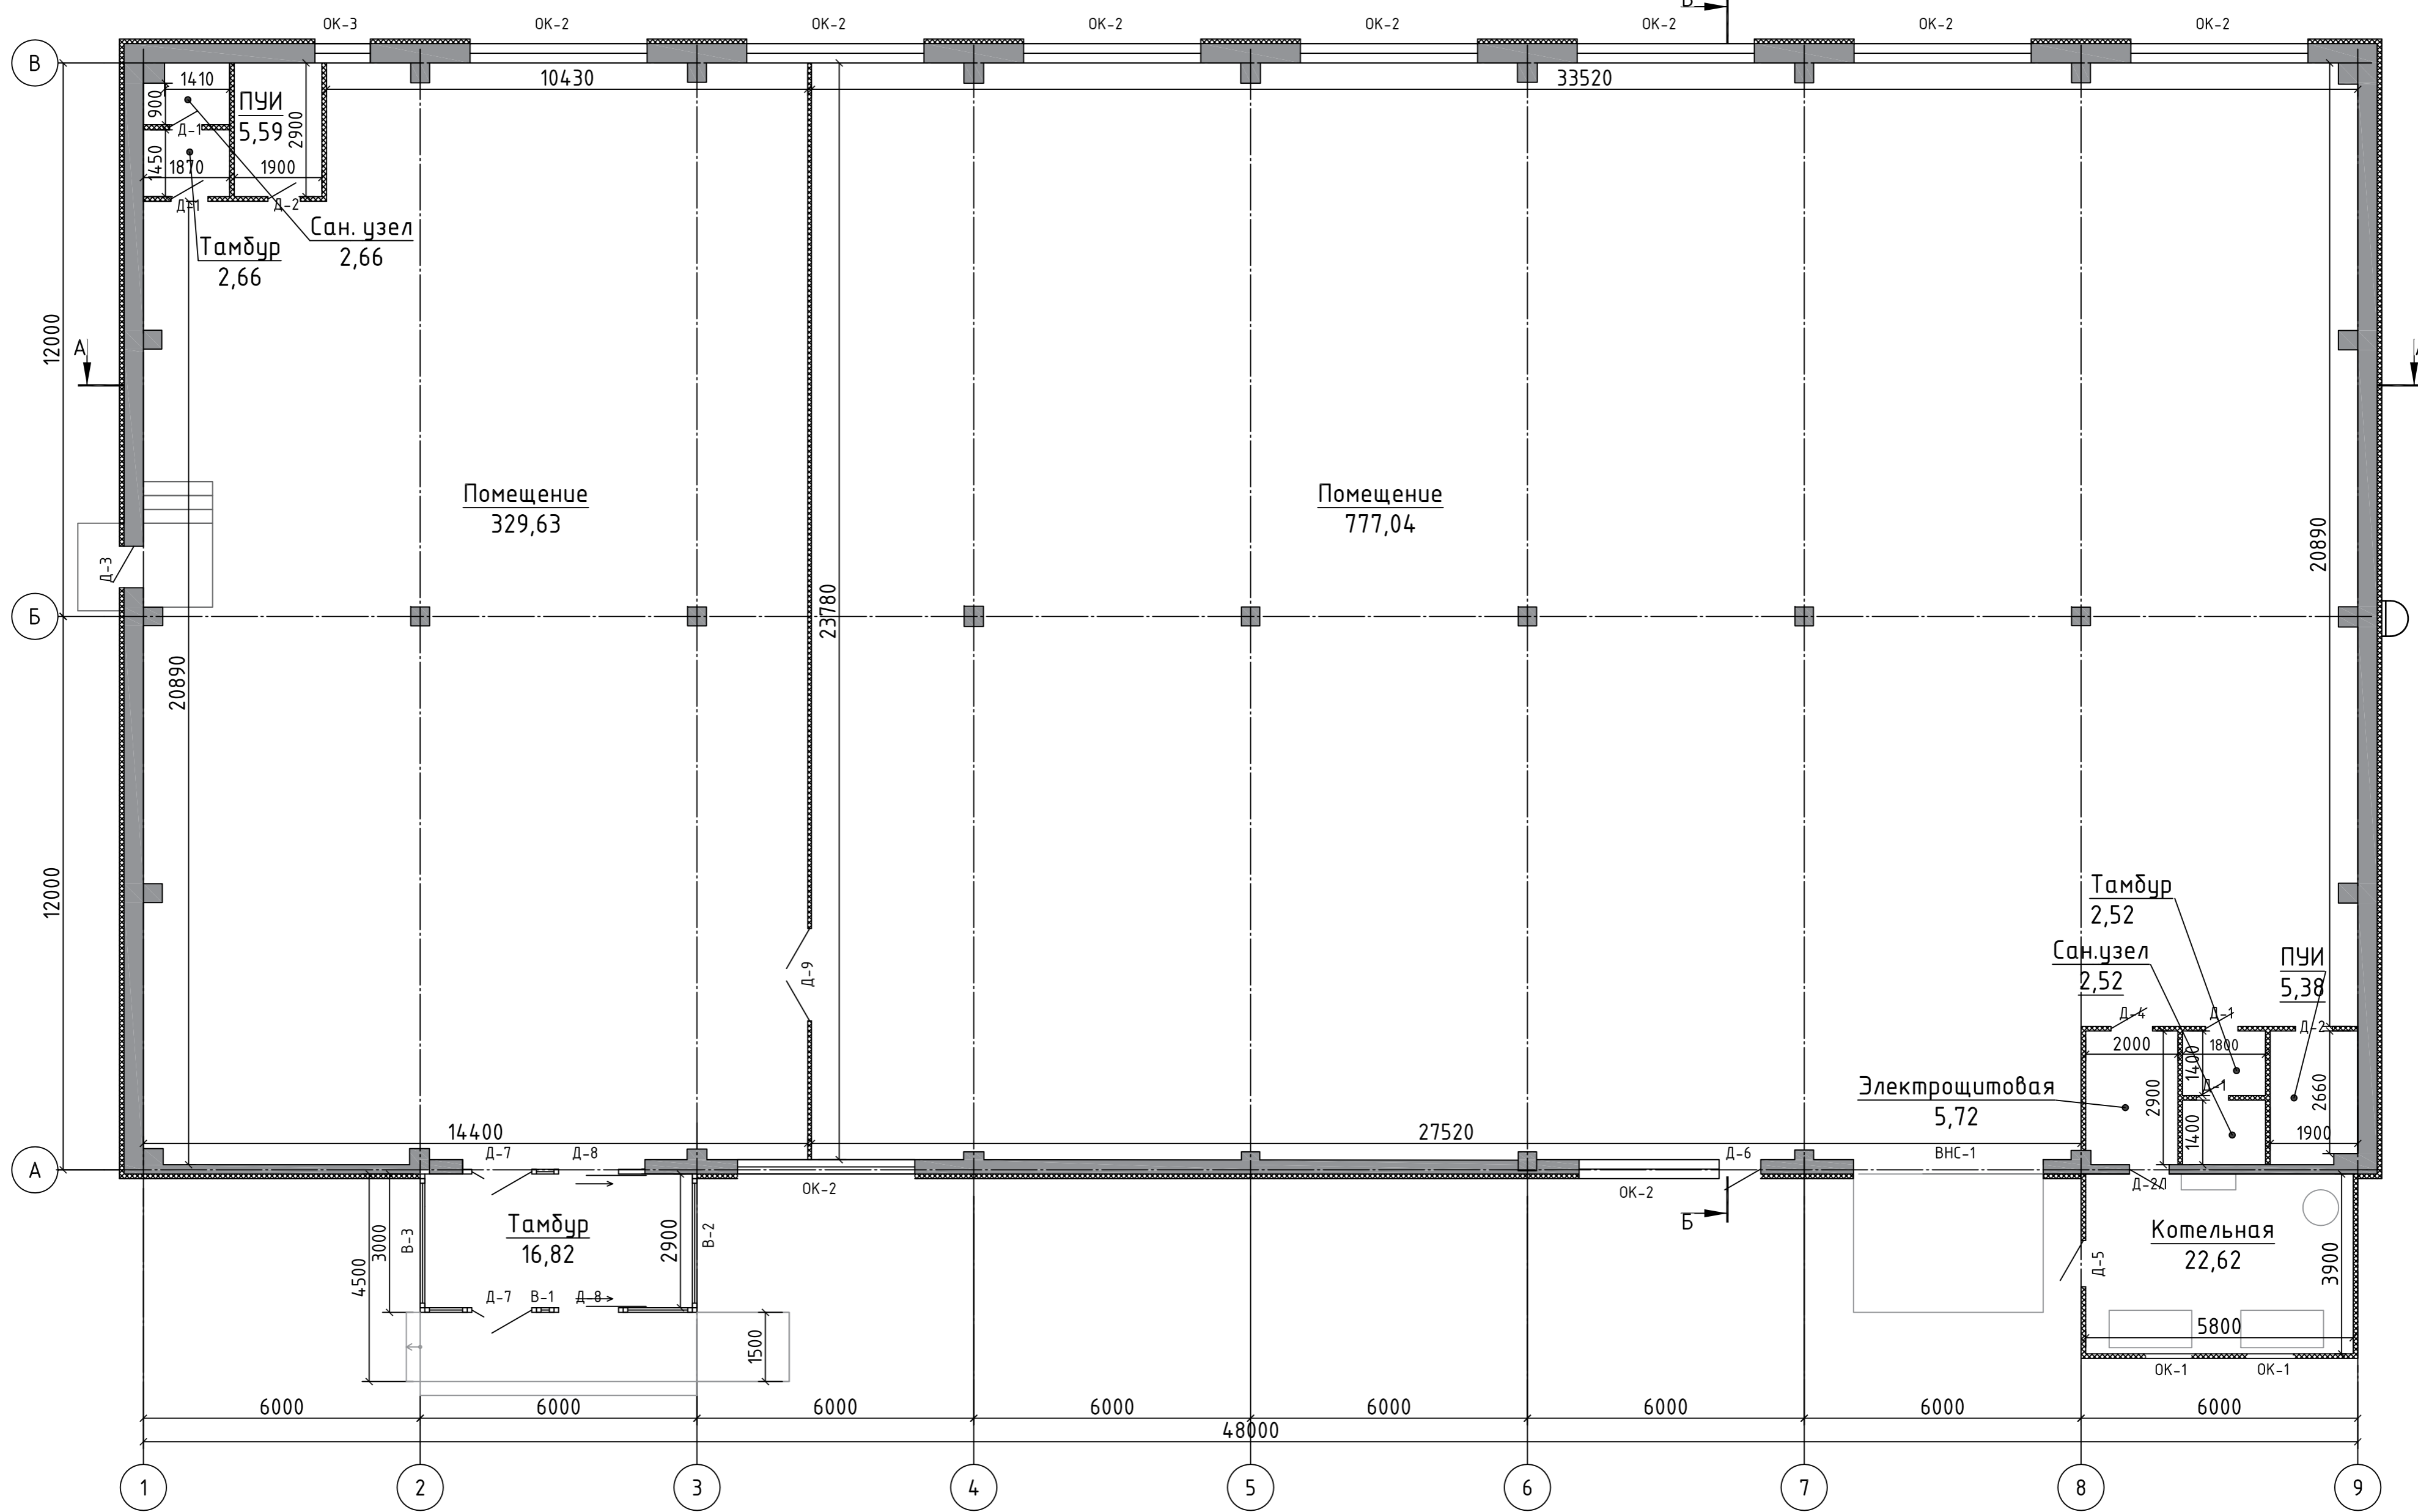

Создано	
Изм.	
Исп.	
Инв.	

Инв. № подл.	
Подпись и дата	
Взам. инв. №	

Изм.	Кол. уч.	Лист	№ док.	Подп.	Дата
Исполнит.					
ГИП					

Архитектурное решение	Стадия	Лист	Листов
	п	3	15
Сводный план на отм. 0.000			

Схема цветового решения фасада на осях 1-9


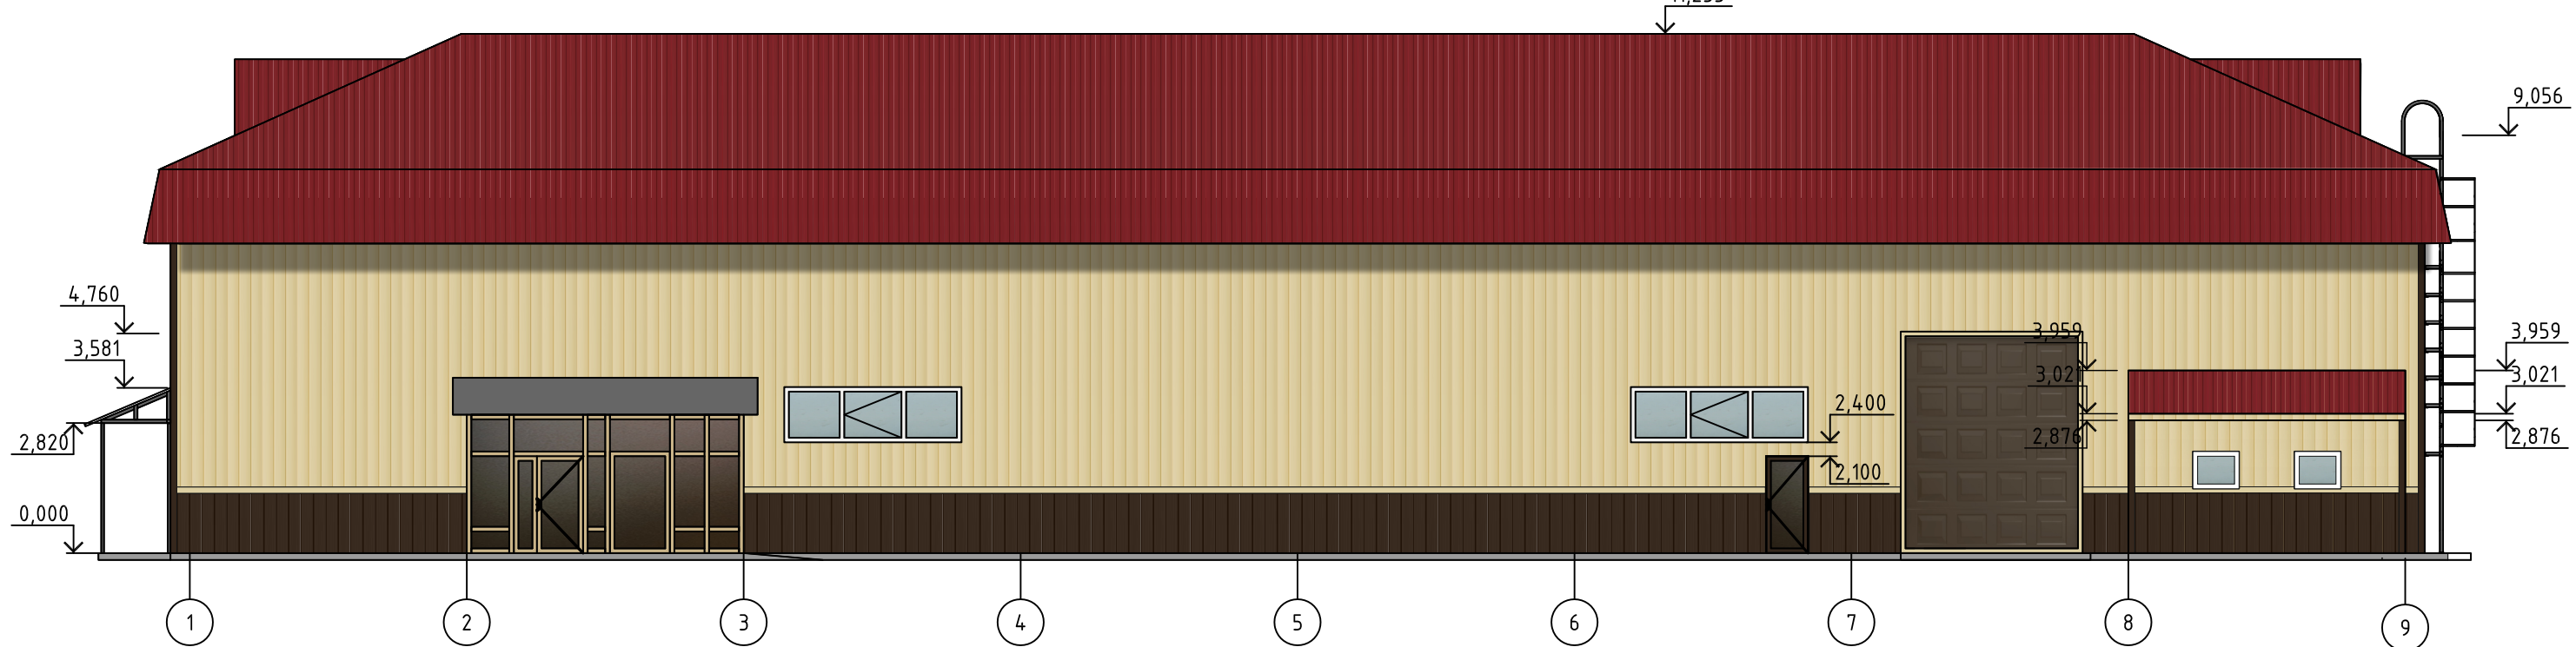


Схема цветового решения фасада на осях 9-1

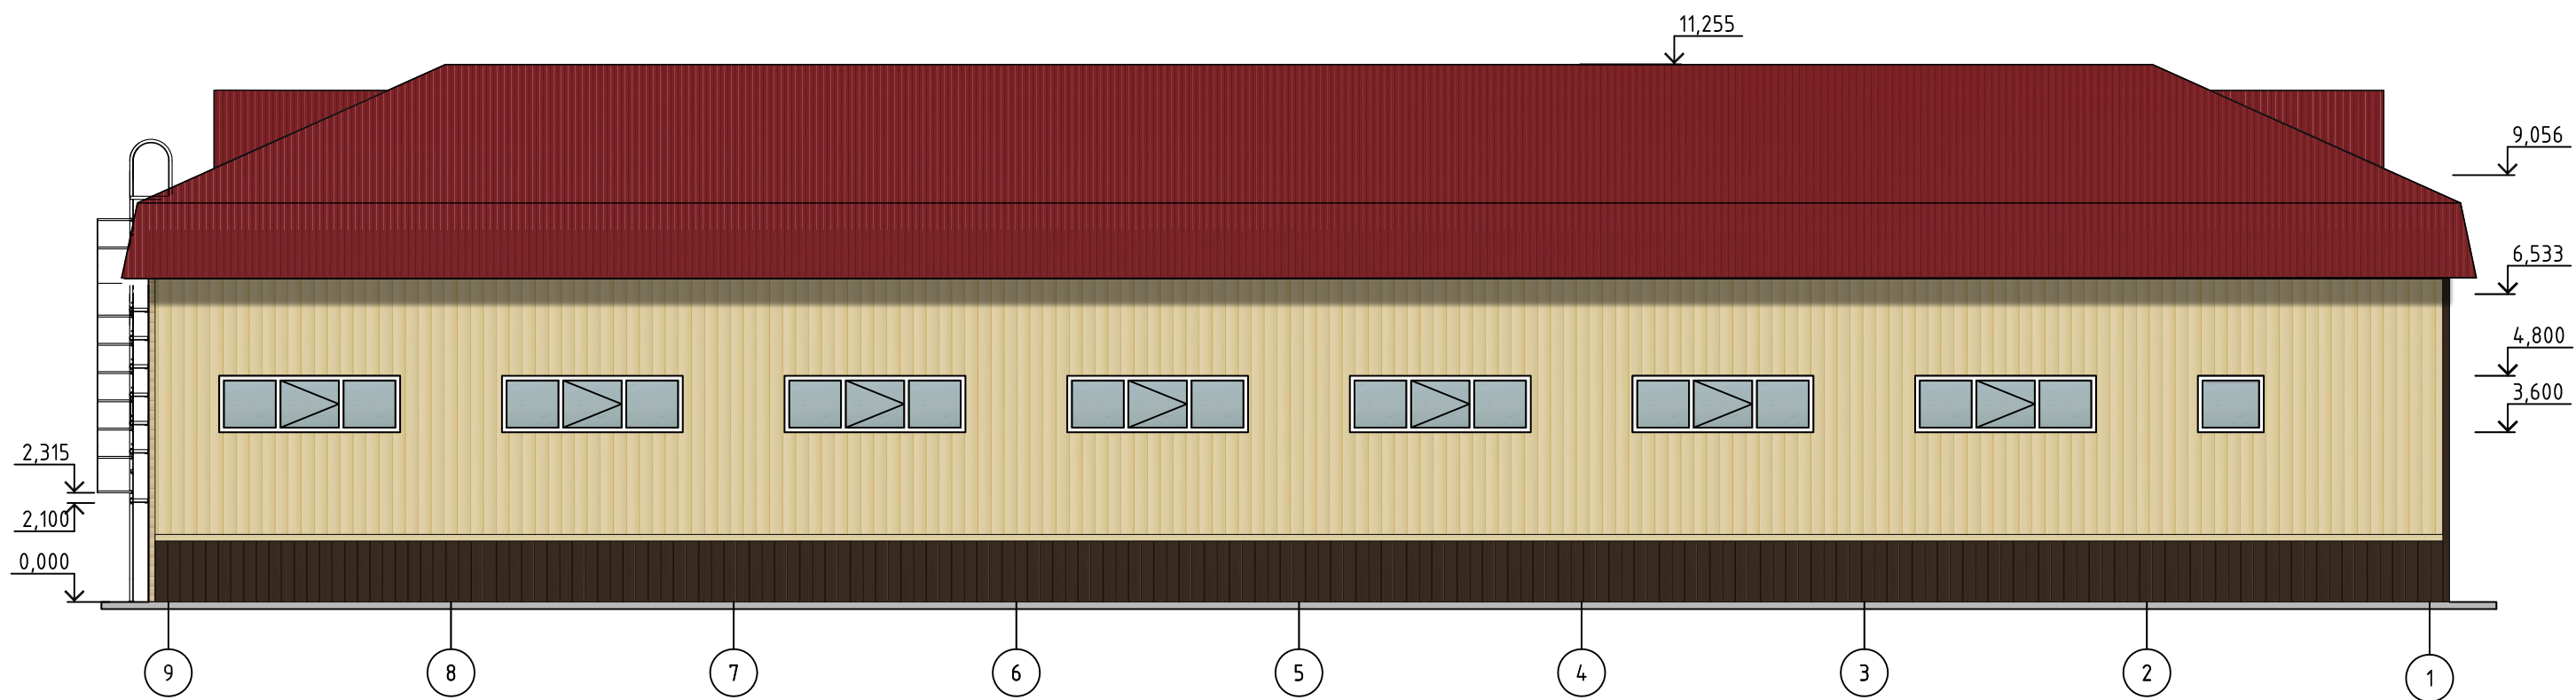

						3			
Изм.	Кол. уч.	Лист	№ док.	Подп.	Дата				
Исполнит.	з					Архитектурное решение	Стадия	Лист	Листов
ГИП							п	7	15
						Схема цветового решения фасада на осях 1-9. Схема цветового решения фасада на осях 9-1.			

Схема цветового решения фасада на осях В-А


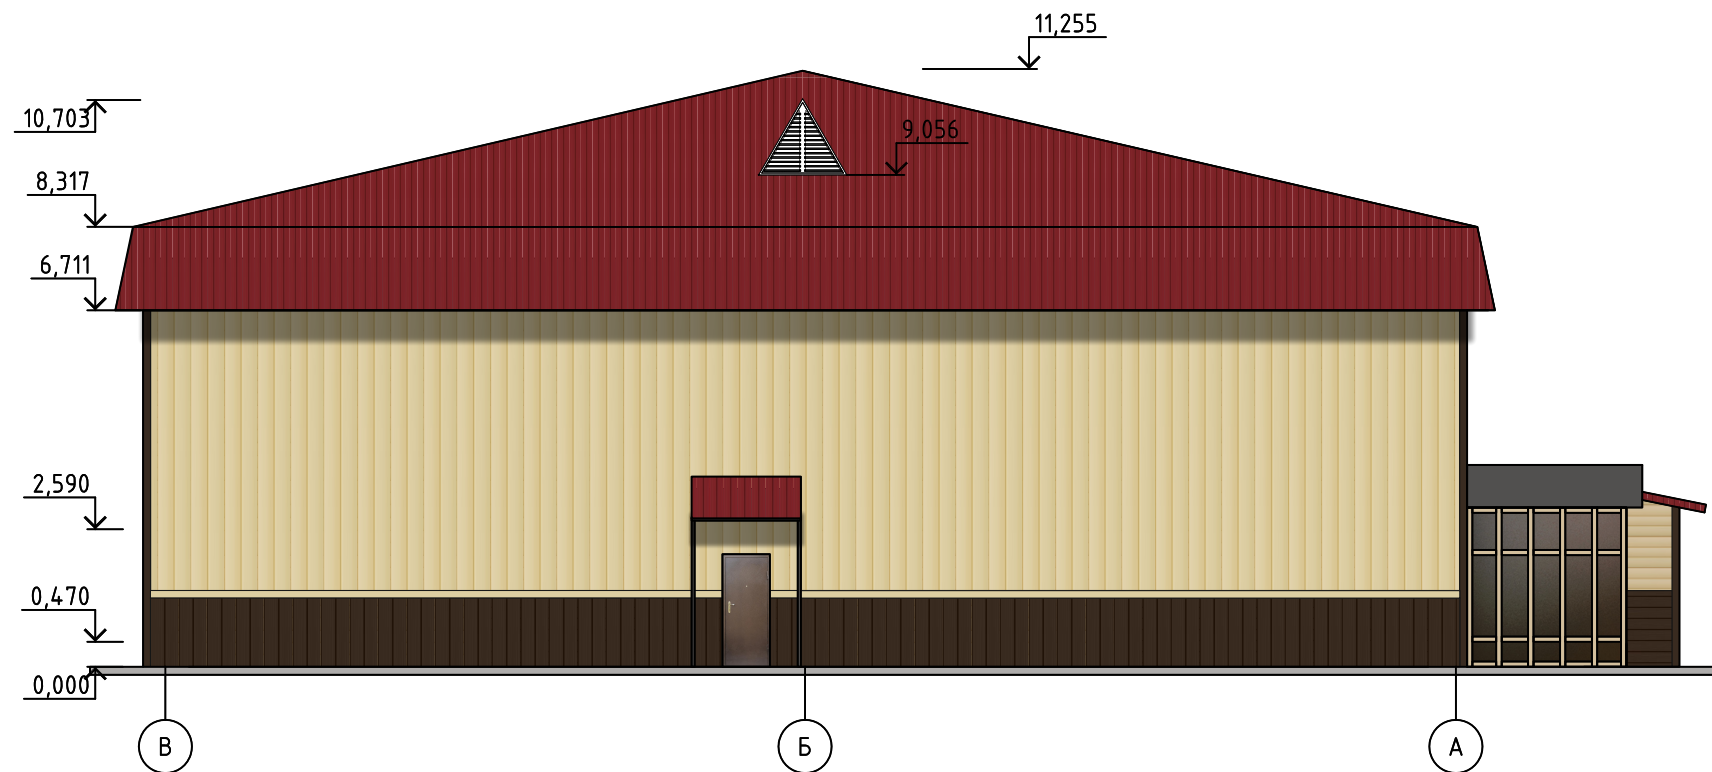


Схема цветового решения фасада на осях А-В

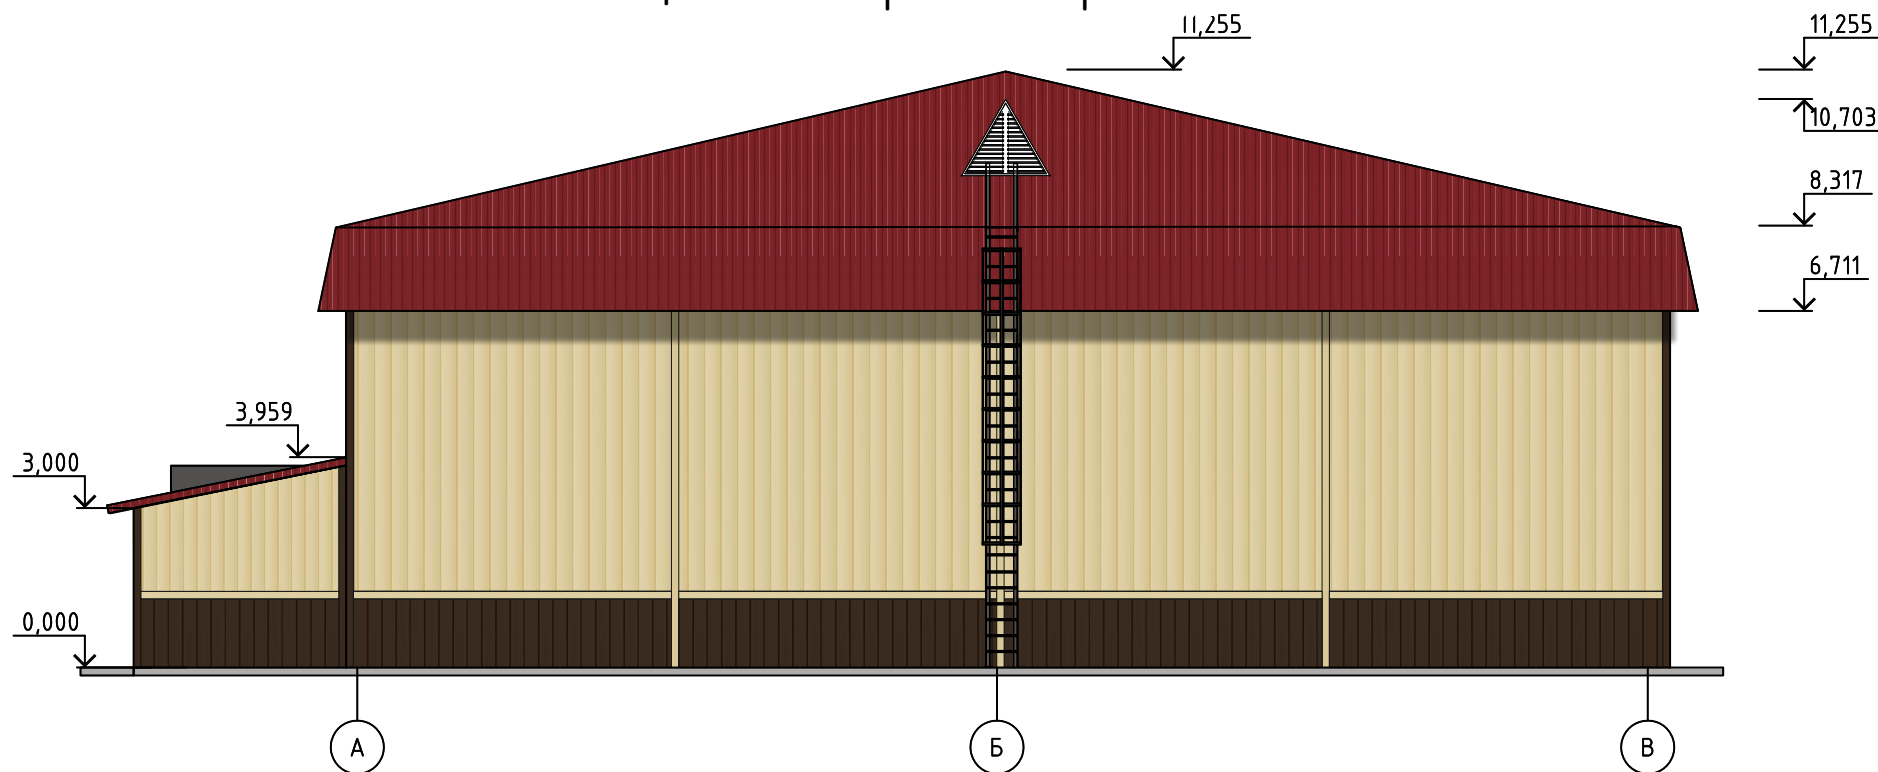


№	Наименование материала	RAL	Наименование цвета	Кол-во
1	Профилированный лист слуховых окон ПК-45	RAL 3011	Коричнево-красный	24,43м2
2	Профилированный лист ПС-20	RAL1014	Слоновая кость	735,85 м2
3	Профилированный лист ПС-20	RAL 8017	Коричневый шоколад	213,30м2
4	Планка угол наружный, L=3000мм.	RAL 1014	Коричневый шоколад	25шт.
5	Планка межшовная металлическая наружная, L=6000мм.	RAL 1014	Слоновая кость	24шт.
6	Отлив оконный 200x2000мм.	RAL 9010	Белый	35шт.


Изм.	Кол. уч.	Лист	№ док.	Подп.	Дата			
Исполнит. з						Архитектурное решение		
ГИП						Стадия	Лист	Листов
						П	8	15
						Схема цветового решения фасада на осях А-В. Схема цветового решения фасада на осях В-А.		

Ходовые мостики - две доски 150*50мм.
 Пленка пароизолирующая URSA SECO В
 Утеплитель 100мм. в 2 слоя Ursa (УРСА) П-15
 Рубероид ТехноНиколь 300-0 1x15 м
 Существующий утеплитель
 Плита железобетонная 220мм.

Разрез А-А

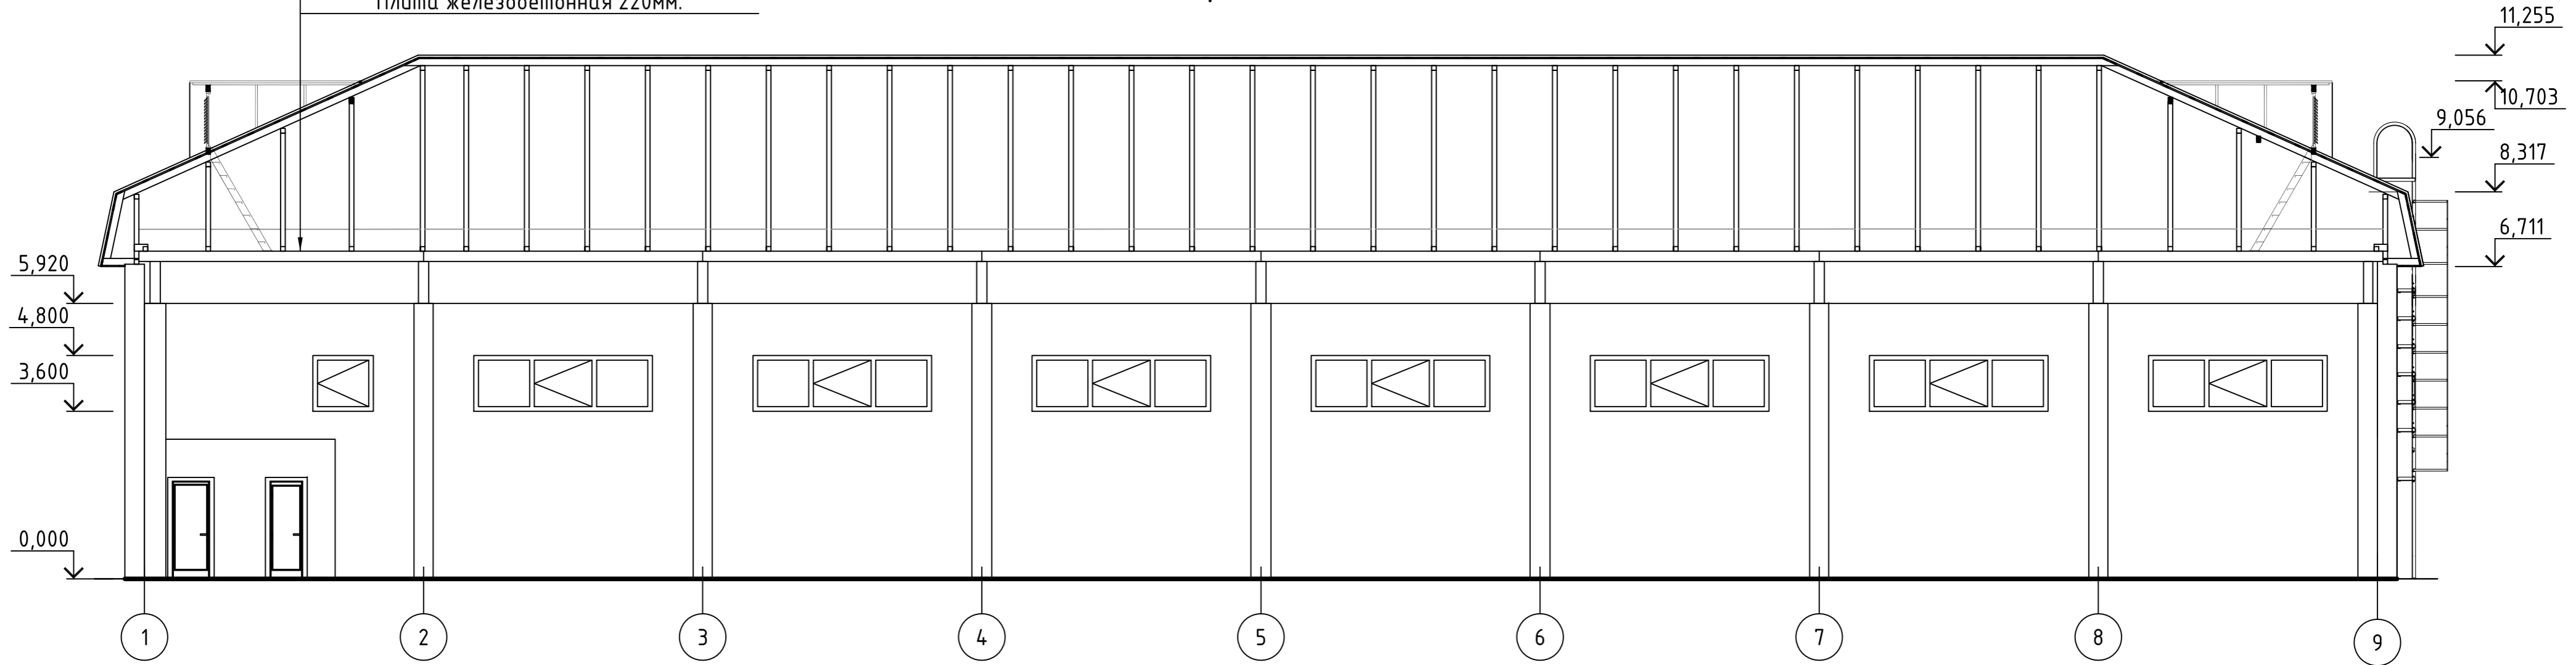

Разрез Б-Б

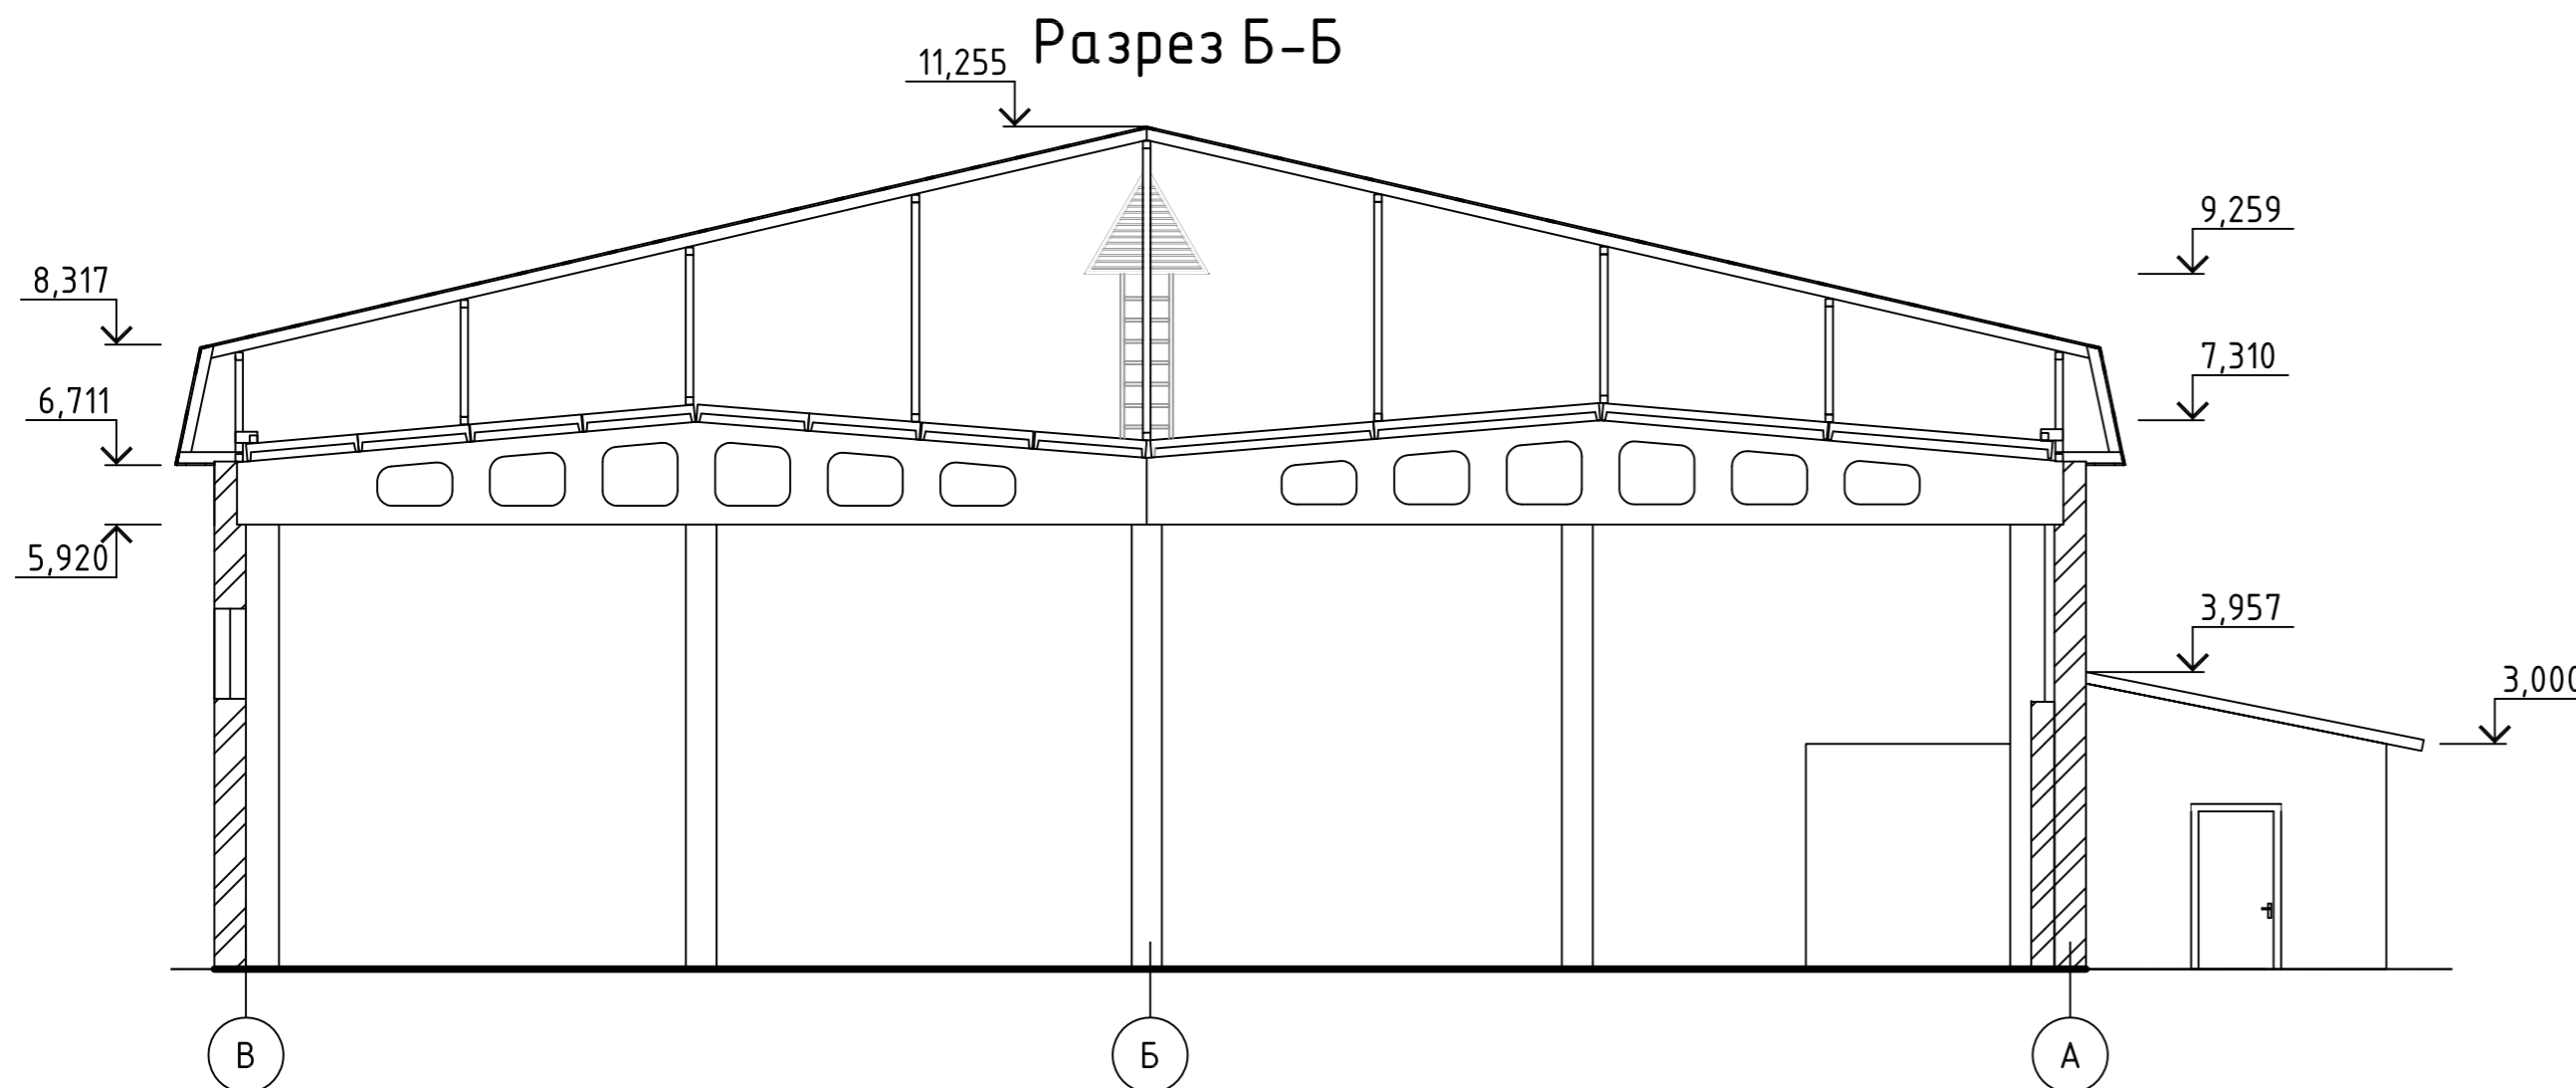

Спецификация элементов кровли					
	Обозначение	Наименование	Кол-во (шт.)	Масса, кг.	Примеч.
1	ГОСТ 8486-86	Доска 150x50 (Ходовые мостики) L=6000мм.	25	555	
2	ГОСТ 10354-82	Пленка пароизолирующая URSA SECO В 40000x1500мм.	21	1,365	
3	ГОСТ 9573-2012	Утеплитель 1250x610x100мм. в 2 слоя Ursa (УРСА) П-15	3230	8721	
4	ГОСТ 10923-93	Рубероид ТехноНиколь 300-0 1x15 м	81	1579,5	

Изм.	Кол. уч.	Лист	№ док.	Подп.	Дата			
Исполнит.						Архитектурное решение		
ГИП						Стадия	Лист	Листов
						П	9	15
Разрез А-А. Разрез Б-Б.								

Создано
 Взам. инв. №
 Подпись и дата
 Инв. № подл.