

Заказчик : **Индивидуальный предприниматель Файзуллин Руслан Рашитович**


Объект: **Эскизный проект здания с нежилыми помещениями для ведения предпринимательской деятельности, расположенного по адресу:**



Стадия : Эскизный проект

Часть : Архитектурные решения

План первого этажа на отм. 0.000

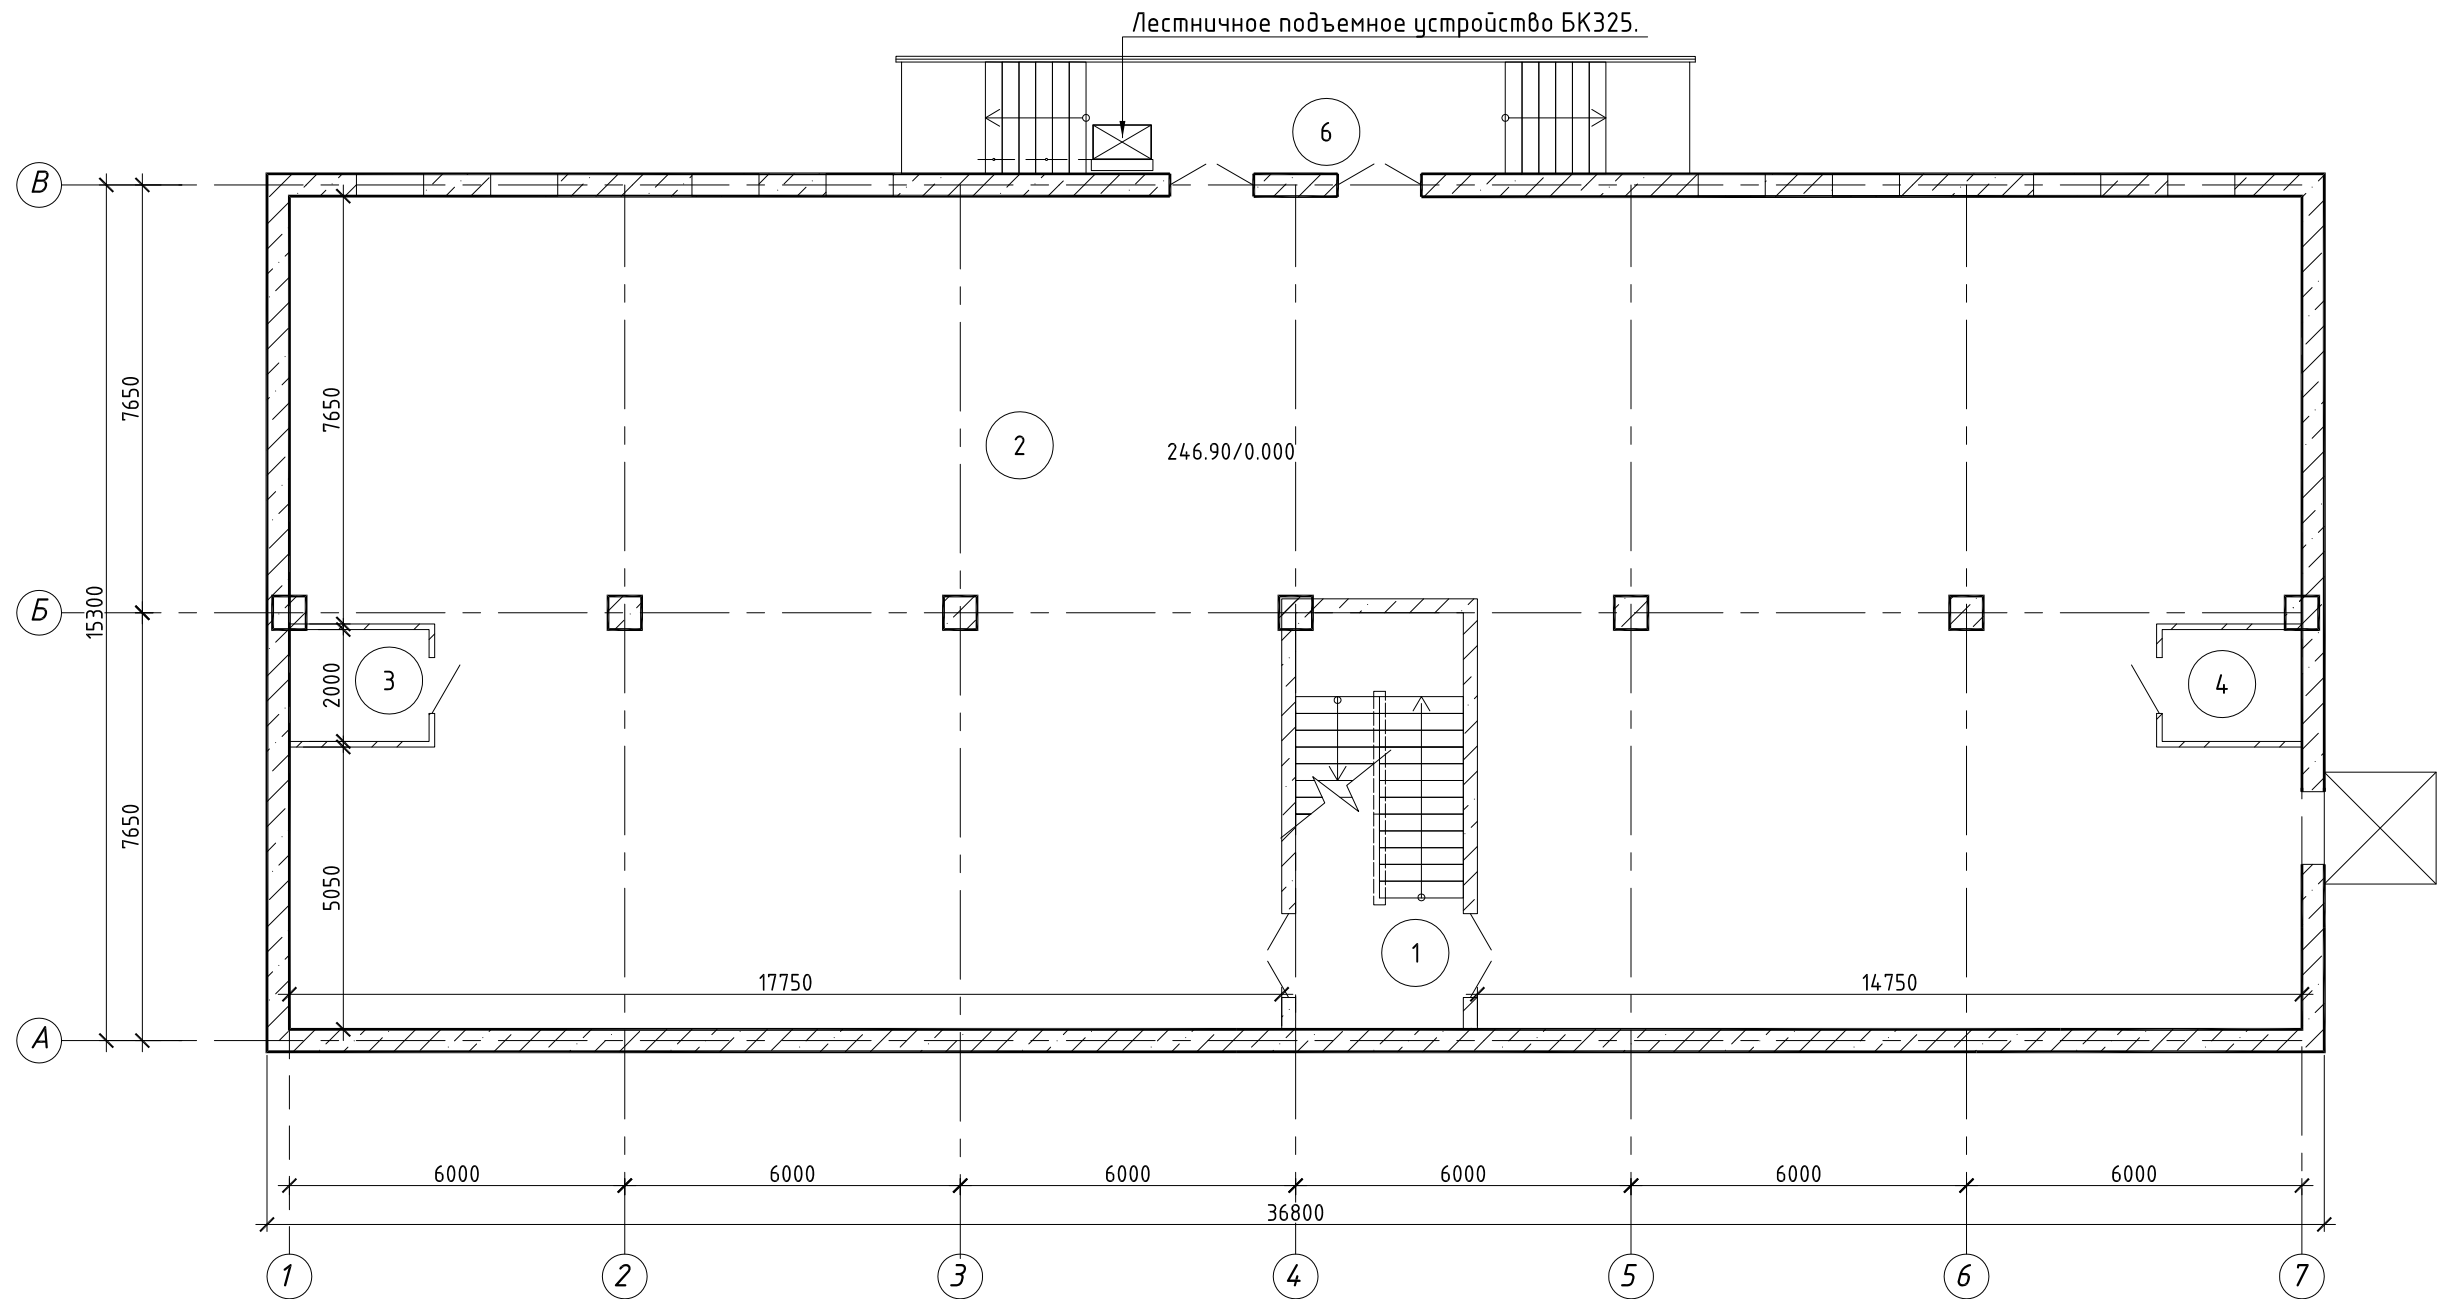

Экспликация помещений

Номер помещения	Наименование	Площадь, м ²
1	Лестница	22,35
2	Нежилое помещение	496,42
3	Сан.узел	5,0
4	Сан.узел	5,0
5	Сан.узел	5,0
6	Тамбур	28,20
7	Тамбур	8,84
8	Нежилое помещение	495,56
9	Сан.узел	5,0
Итого:		1071,37

Изм.	Кол.уч.	Лист	№ док.	Подп.	Дата
------	---------	------	--------	-------	------

Здание с нежилыми помещениями для ведения предпринимательской деятельности


Согласовано

Взам. инв. №

Подпись и дата

Инв. № подл.

План второго этажа на отм. +3.100

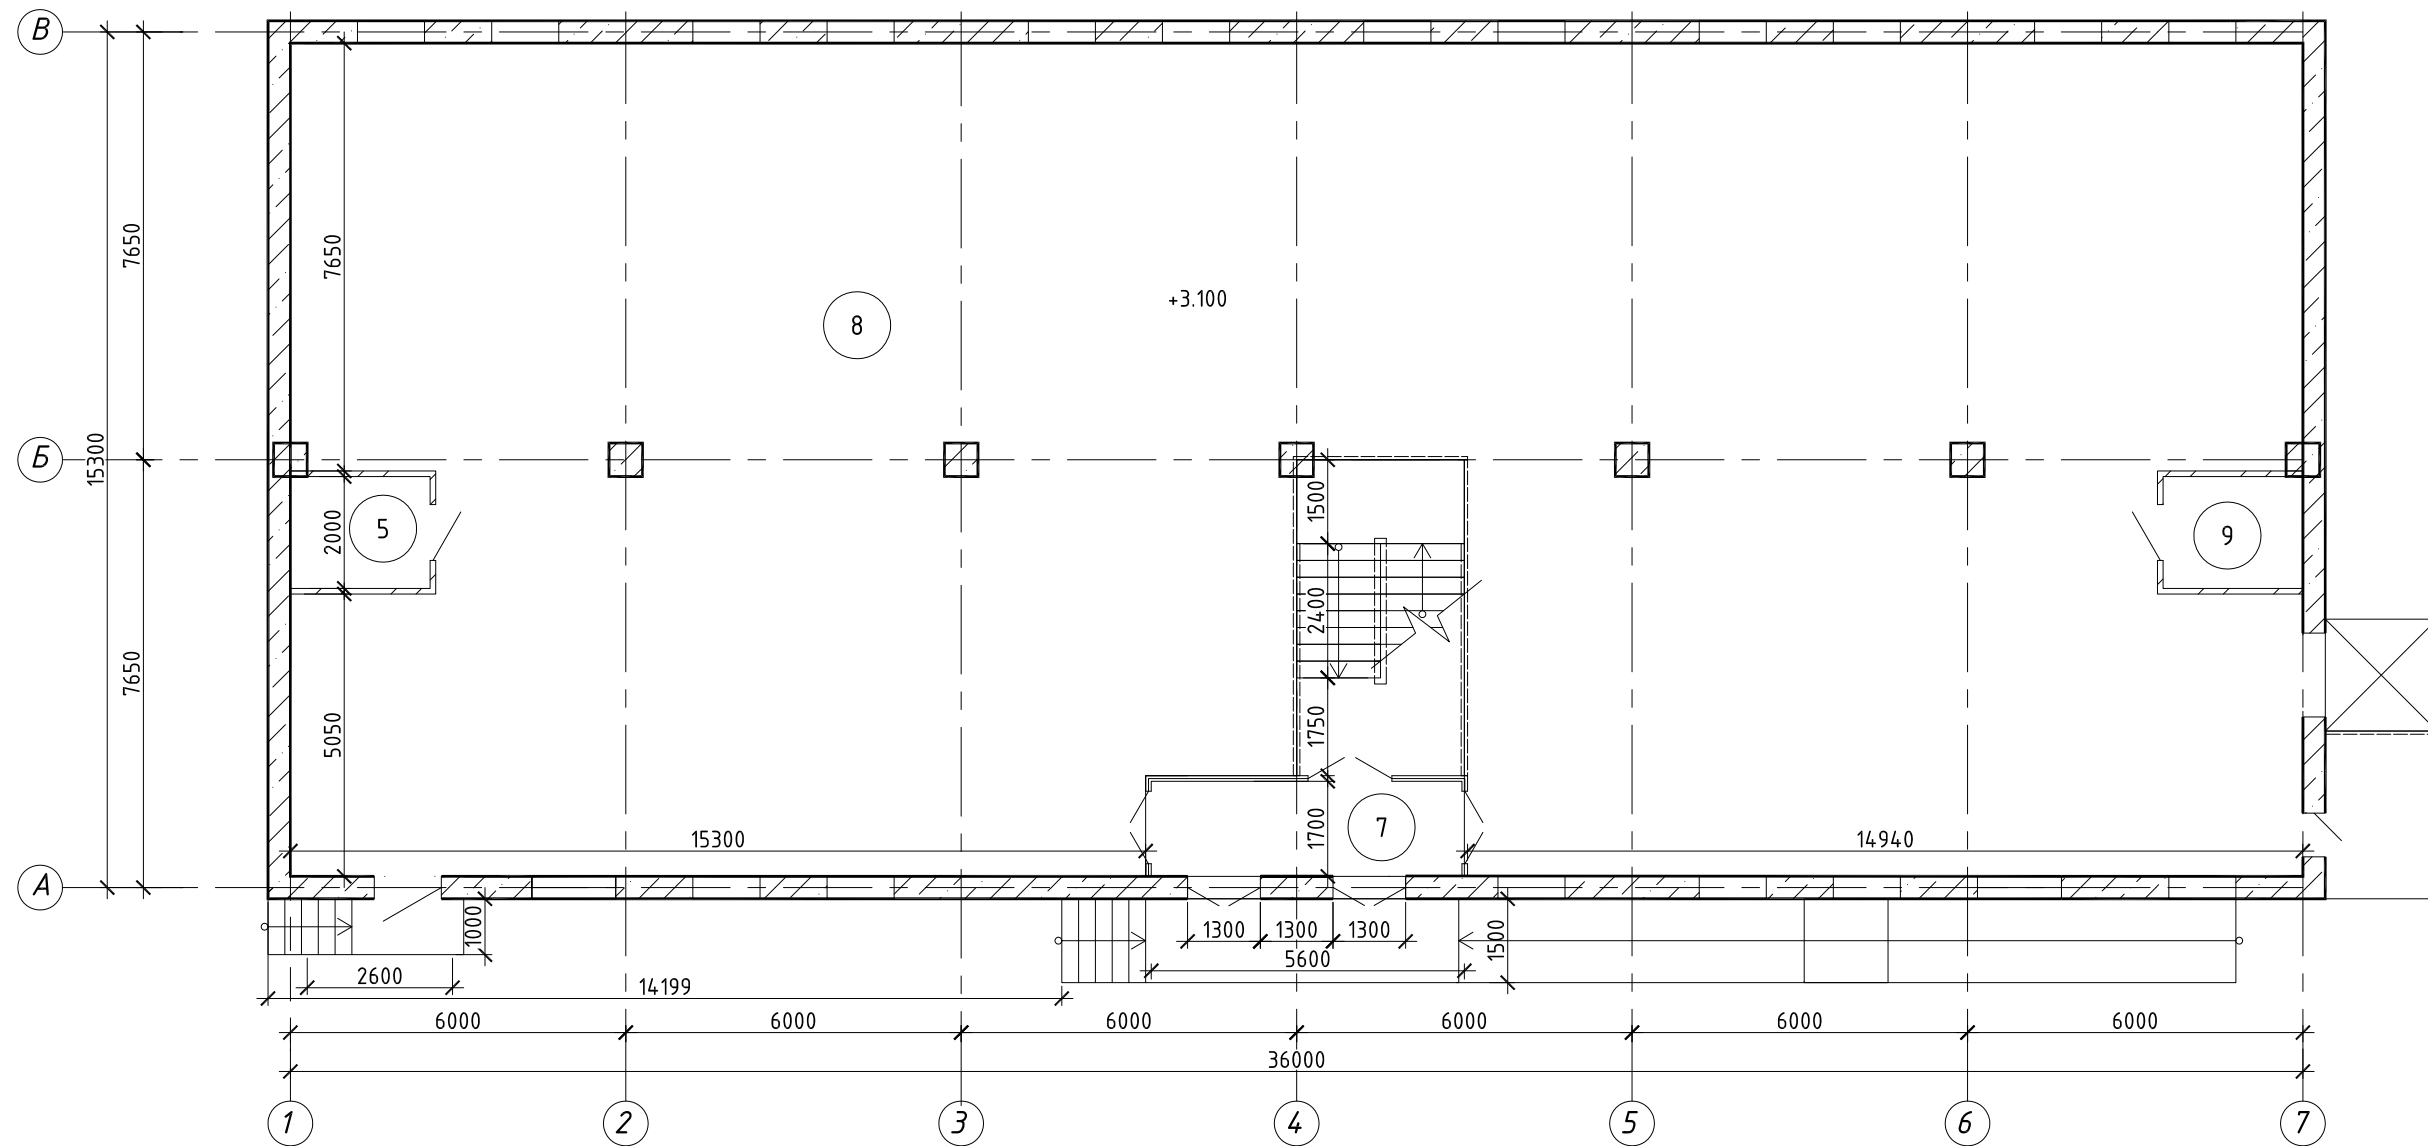

Экспликация помещений

Номер помещения	Наименование	Площадь, м ²
1	Лестница	22,35
2	Нежилое помещение	496,42
3	Сан.узел	5,0
4	Сан.узел	5,0
5	Сан.узел	5,0
6	Тамбур	28,20
7	Тамбур	8,84
8	Нежилое помещение	495,56
9	Сан.узел	5,0
Итого:		1071,37


Изм.	Кол.уч.	Лист	№ док.	Подп.	Дата
------	---------	------	--------	-------	------

Здание с нежилыми помещениями для ведения предпринимательской деятельности


Фасад на осях 1-7 (со стороны ул. Гафиатуллина)




Фасад на осях А-В

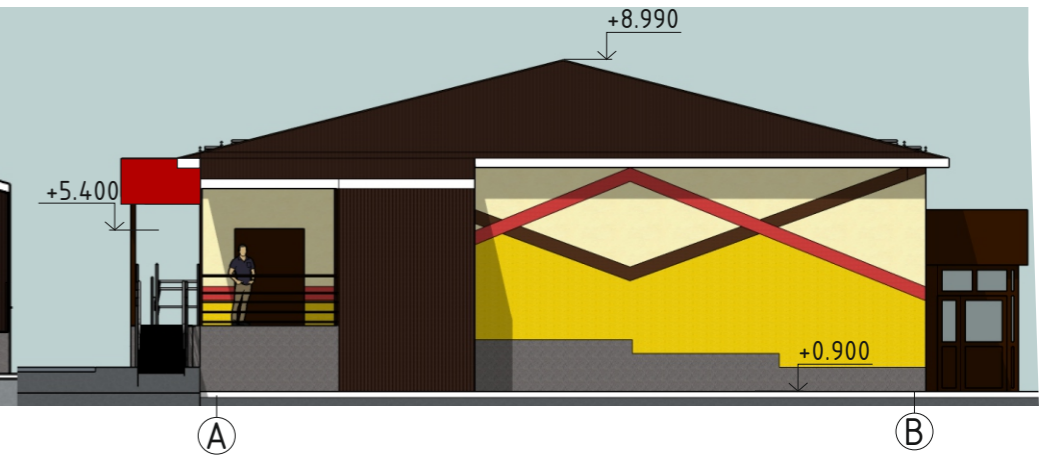

Фасад на осях 7-1 (со стороны территории рынка)

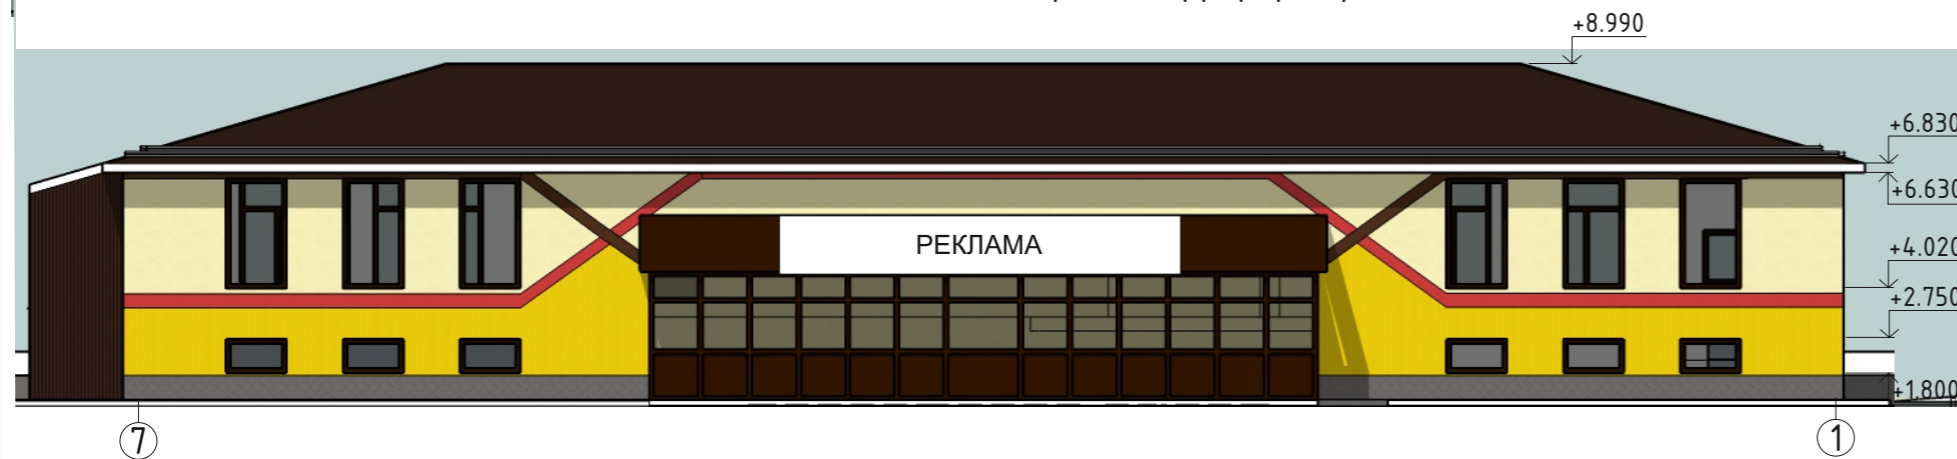

Фасад на осях В-А

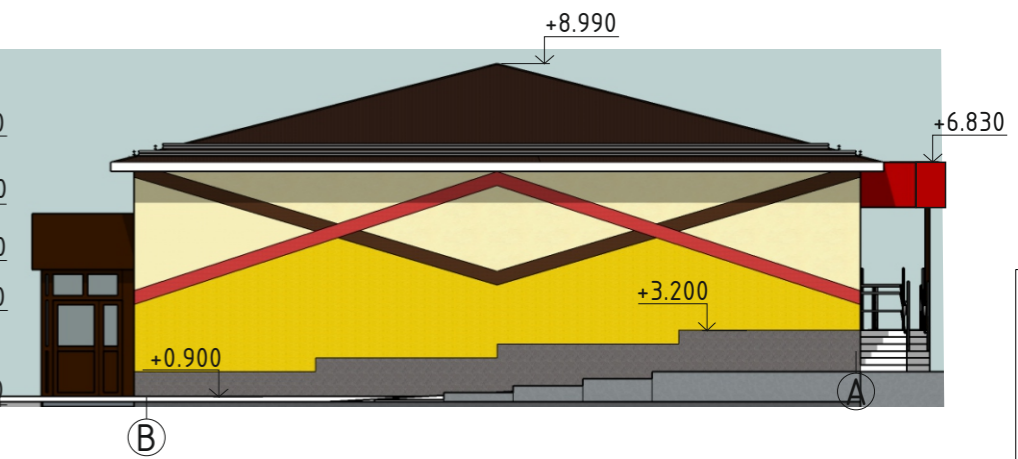

Согласовано

Взам. инв. №

Подпись и дата

Инв. № подл.

Изм.	Кол.уч.	Лист	№ док.	Подп.	Дата

Здание с нежилыми помещениями для ведения предпринимательской деятельности

Лист



Инв. № подл. Подпись и дата. Взам. инв. №

Изм.	Кол.уч.	Лист	№ док.	Подп.	Дата

Здание с нежилыми помещениями для ведения предпринимательской деятельности



Инв. № подл. Подпись и дата. Взам. инв. №

Изм.	Кол.уч.	Лист	№ док.	Подп.	Дата

Здание с нежилыми помещениями для ведения предпринимательской деятельности