

Вид 1



Вид 4



Вид 3




Вид 5



Вид 2

Условные обозначения:
 — Граница проектируемого участка с кадастровым
 ◊ Направление видовой точки

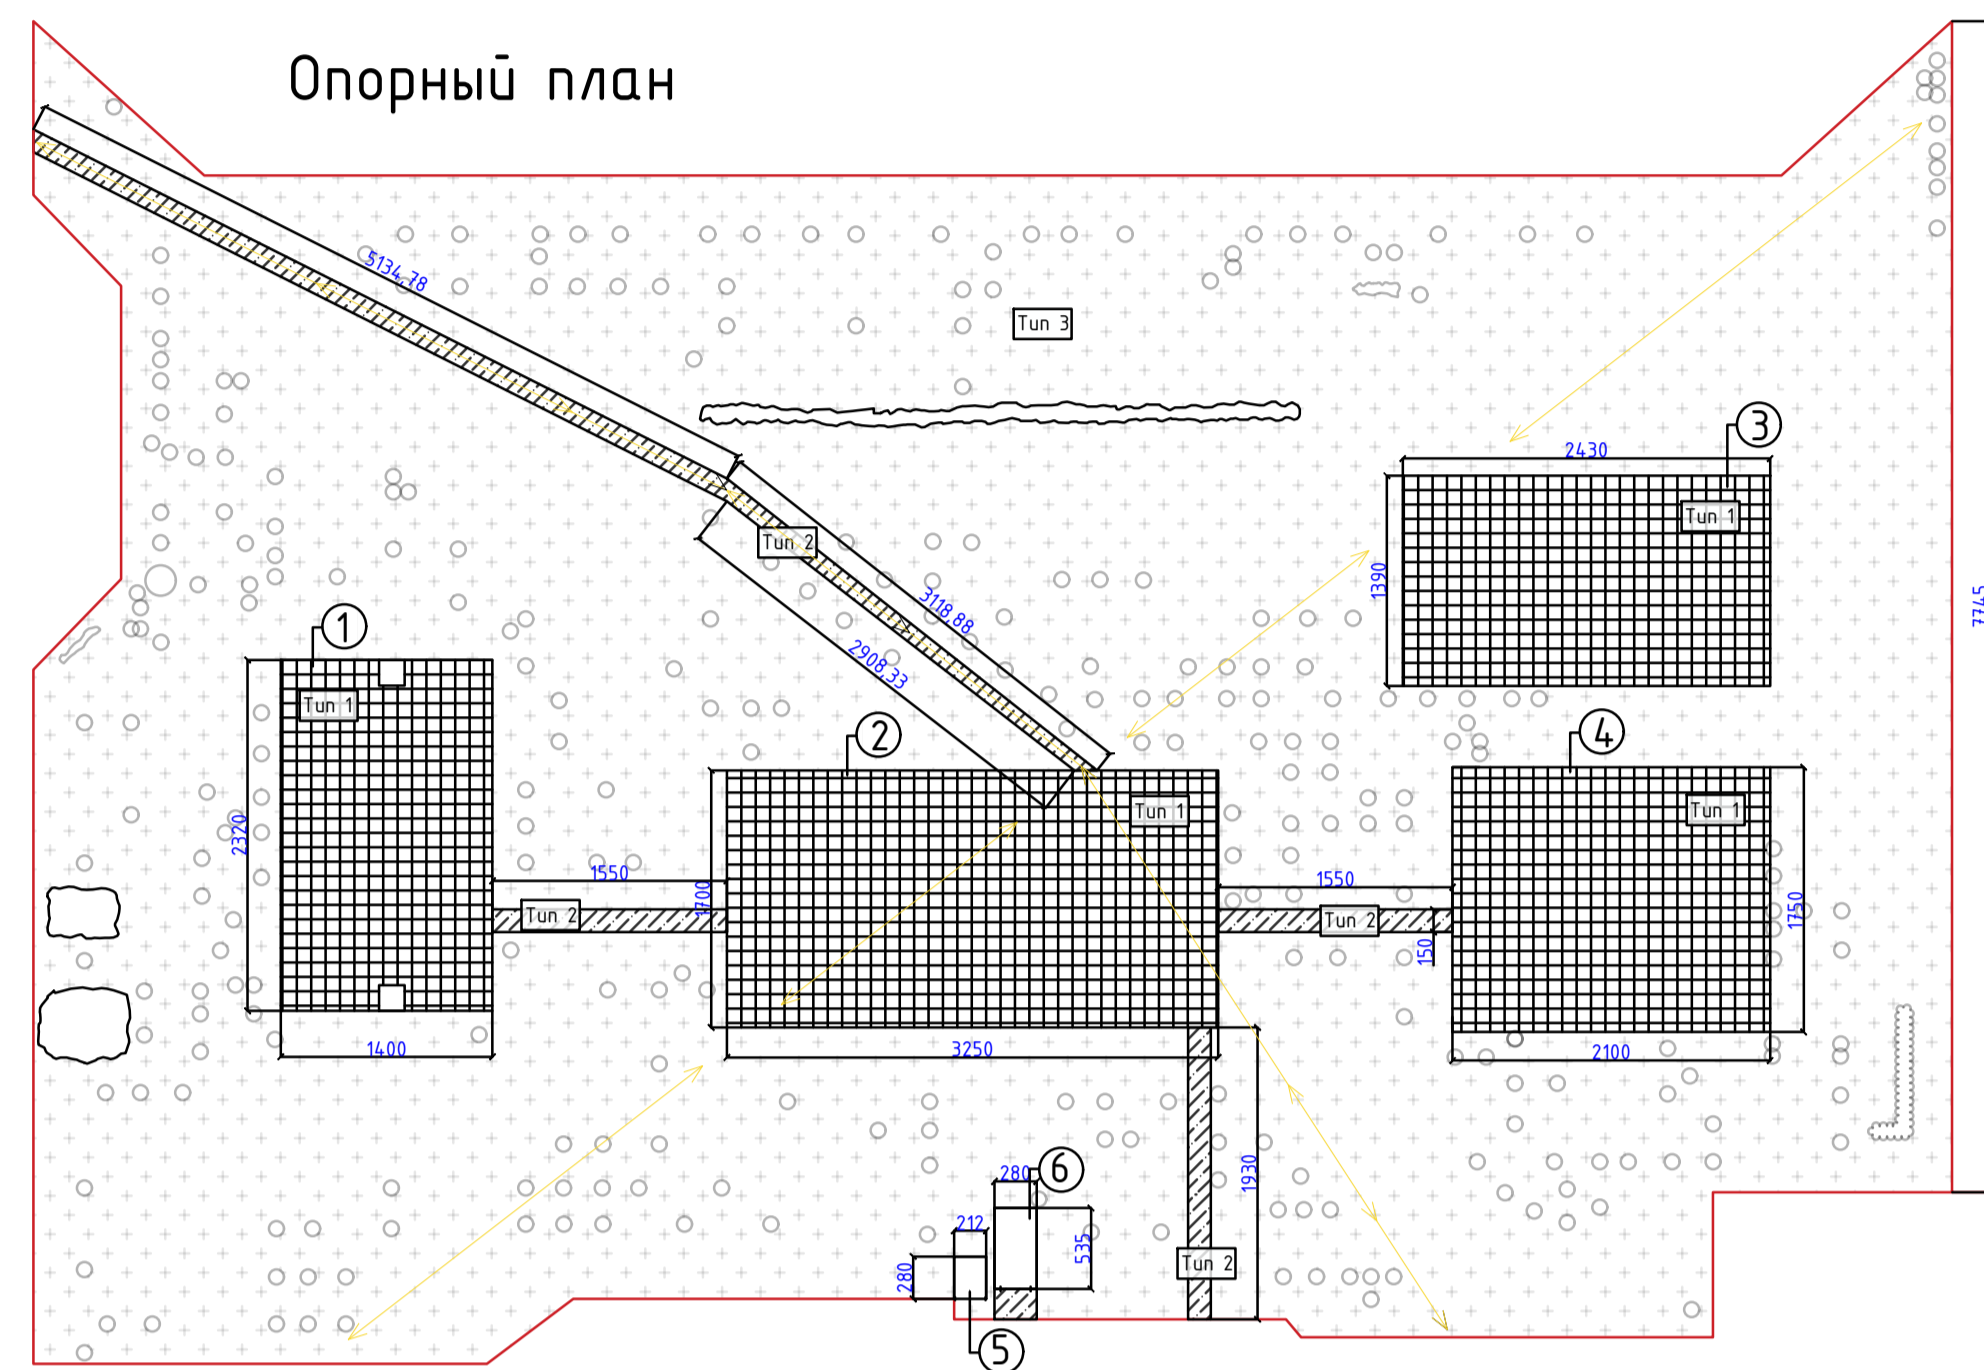

Опорный план

№	Наименование	Примечание
5	Гараж	
6	Гараж	

№	Наименование	Тип	Площадь покрытия, м²	Примечание
1	Бетонные плиты			
2	Бетонные покрытия (дорожки)			
3	Существующее травянистое покрытие			
4	Бетонные покрытия, дорожки	2	1759,65	
5	Травянистое покрытие	3	6939,75	
6	Баскетбольная площадка	1	324,8	м²
7	Баскетбольная площадка	1	552,5	м²
8	Волейбольная площадка	1	337,8	м²
9	Площадка неизв.	1	367,5	м²

№	Объекты	Площадь, м²	%
1	Площадь под зданиями и сооружениями	265	3
2	Площадь под (всего):	3343	33
3	Дорожки	1760	17
4	Площадки	1583	15
5	Площадь под озеленением (всего) в т.ч.	6674	65
6	Деревья	1512	15
7	Кустарники	66	1
8	Естественное покрытие	5096	50
Итого:		1028	2

№	Наименование	Площадь/Примечание
1	Площадка для детей возрастом от 3-12 лет	986 м², Примеч. 4
2	Площадка для отдыха взрослого населения	194,3 м², Примеч. 4
3	Площадка для выгула собак	459 м², Примеч. 3
4	Спортивная площадка с тренажерами	608 м², Примеч. 2
5	Универсальная спортивная площадка	518,4 м², Примеч. 2
6	Санузлы	361 м²

№	Наименование	Площадь, м²	Примечание
1	Гранитный отсев	459	Примеч. 3
2	Бесшовное резиновое покрытие (цвет-зеленый)	986	Примеч. 4
3	Бесшовное резиновое покрытие (цвет-красный)	194,3	Примеч. 4
4	Резиновое резиновое покрытие (цвет-темно-зеленый)	518,4	Примеч. 2
5	Резиновое резиновое покрытие (цвет-красный, зеленый, темно-красный)	3	Примеч. 2
6	Газон	5298,4	Примеч. 5
7	Асфальтобетонное покрытие (дорожки)	2217,9	Примеч. 1

№	Наименование	Обознач.	Всего	Примечание
1	Светильник парковый	☎	42	Примеч. 1
2	Скамья со спинкой	☎	16	Примеч. 1
3	Скамья	☎	4	Примеч. 1
4	Урна	☎	23	Примеч. 1
5	Стол для маломобильных групп	☎	2	Примеч. 1
6	Стол со скамейками	☎	2	Примеч. 1
7	Скамейка с цветником	☎	1	Примеч. 1
8	Велопарковка	☎	4	Примеч. 1
9	Детская скамейка	☎	4	Примеч. 1
10	Навигационный стенд	☎	2	Примеч. 1

Условные обозначения:
 — Граница участка с кадастровым номером 11:05:0105012:2989 Площадь участка 10 282,00
 ◊ Существующие деревья
 ◊ Группа деревьев
 ◊ Группа кустарников



Генеральный план

Ведомость элементов благоустройства

Наименование	Примечание
Скамейка со спинкой	1,8x0,55x0,8 м, сосна/лиственница, ножки стеклофибробетон, каркас сталь
Скамейка со спинкой	1,8x0,55x0,45 м.
Скамейка с цветником	2,9x2,9x0,45 м.
Стол со скамейками	1,8x1,6x0,8 м. сосна/лиственница
Светильник парковый	

Наименование	Примечание
Навигационный стенд	
Урна	0,47x0,47x0,88 м. сосна/сталь
Скамейка со спинкой	1,8x0,55x0,8 м
Санузел	10x4,3x3,3 м. металлокаркас,
Стол для маломобильных групп	0,95x0,6x0,8 м, водостойкая фанера, сталь

Детская площадка для детей от 3-7 лет



Площадка для взрослого населения




Условные обозначения:
 — Граница участка с кадастровым номером 11:05:0105012:2989 Площадь участка 10 282,00 м²
 ◊ Существующие деревья
 ◊ Светильники садовые

Физкультурно-игровая площадка



Живая изгородь из пузыреплодника каменоломного (*Physocarpus opulifolius Aurea*)

Элементы благоустройства площадки для выгула собак

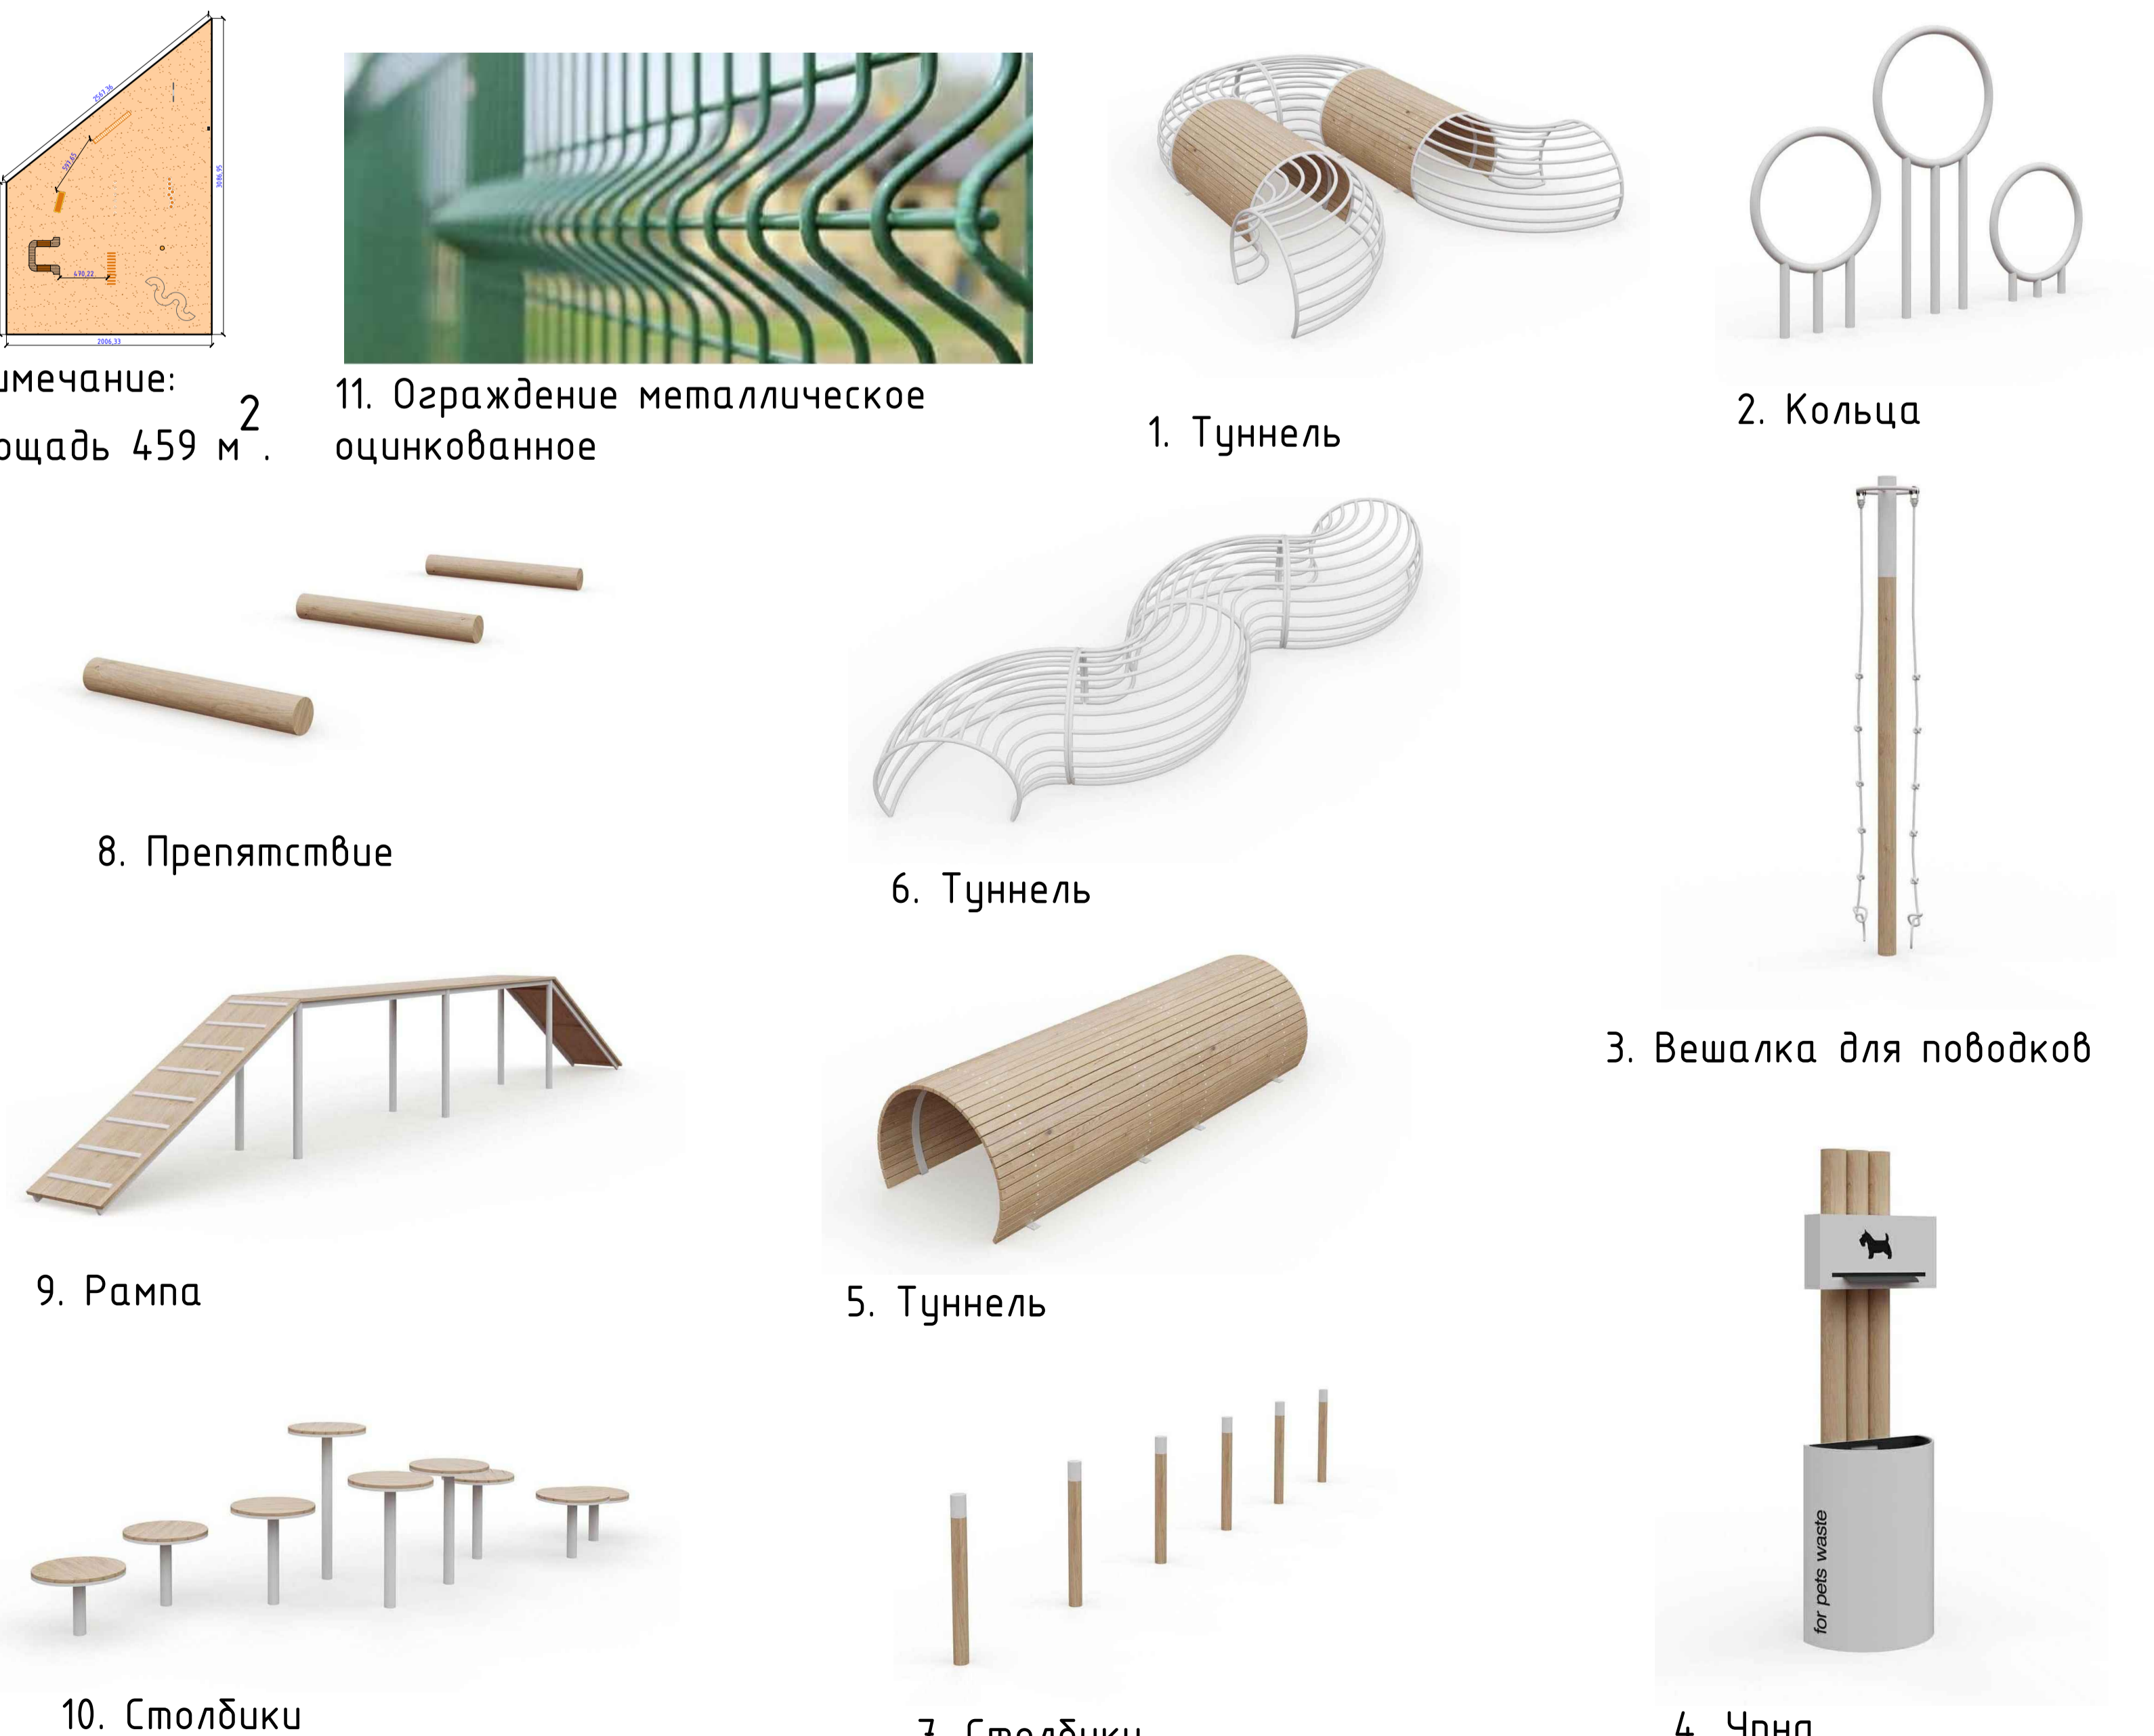

Примечание:
 1. Универсальная площадка, площадь 608 м²
 2. Площадка для силовых упражнений, площадь 518,4 м²