


Фасад 1-3, М 1:100

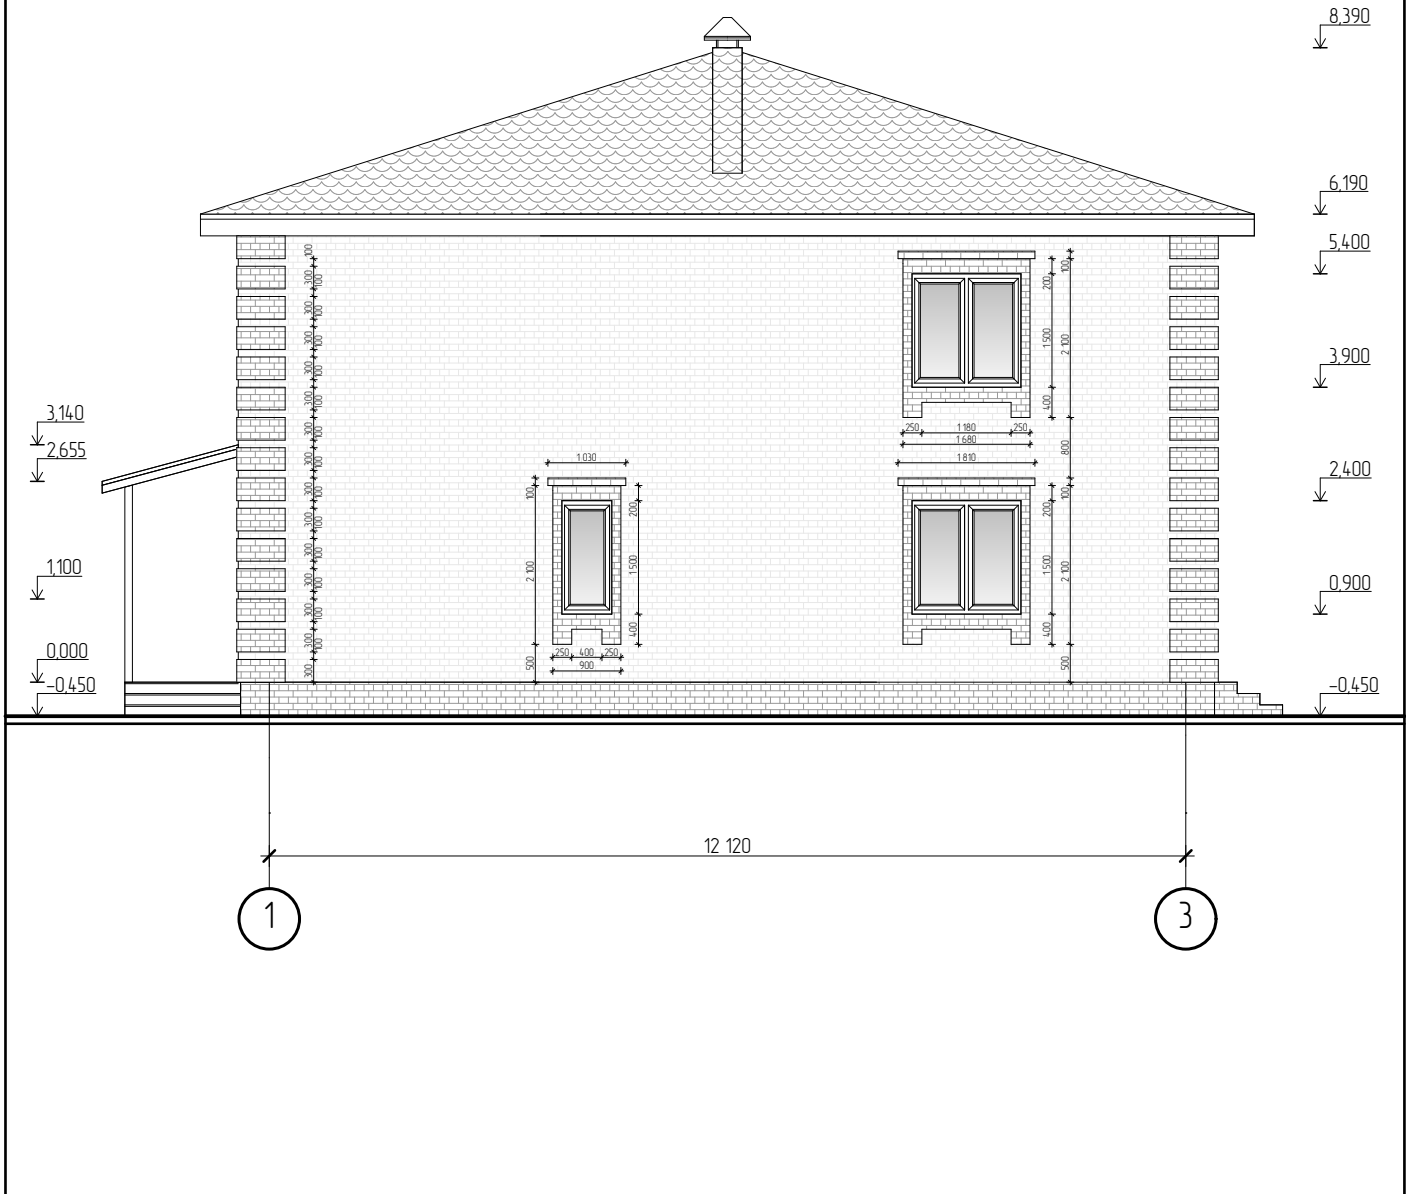

						Индивидуальный жилой дом по адресу: Костромская обл., г. Кострома, примерно в 2 км по направлению на северо-восток от ориентира поселок Волжский (44-27-030101-1813).		
Изм.	Кол.	Лист	№ док.	Подпись	Дата			
Разработал		Баранова			09.2018	П	10	
ГИП								
ГАП								
Н. контроль						Фасад 1-3, М 1:100		