


Разрез 1-1, М 1:100

- Настил пола из доски -32мм
- Воздушный зазор -50мм
- Супердиффузионная пленка "ТЕХНОНИКОЛЬ"
- Утеплитель - изоляционная плита "ТЕХНОЛАЙТ Оптима" по ТУ 5762-013-17925162-2003 -150мм
- Стальная проволока 2мм с ячейкой 300x300мм РПСН
- Огнезащитный слой - плита "ТЕХНОЛАЙТ Оптима" - 50мм
- Пароизоляция - полиэтиленовая плёнка с проклейкой швов.
- Два слоя ГКЛО (2x12,5) - 25мм
- (крепление с разбежкой швов)

- Гибка черепица
- Фанера ФБС -10мм
- Обрешетка 50x50, шаг 200
- Стропильная нога 100x200

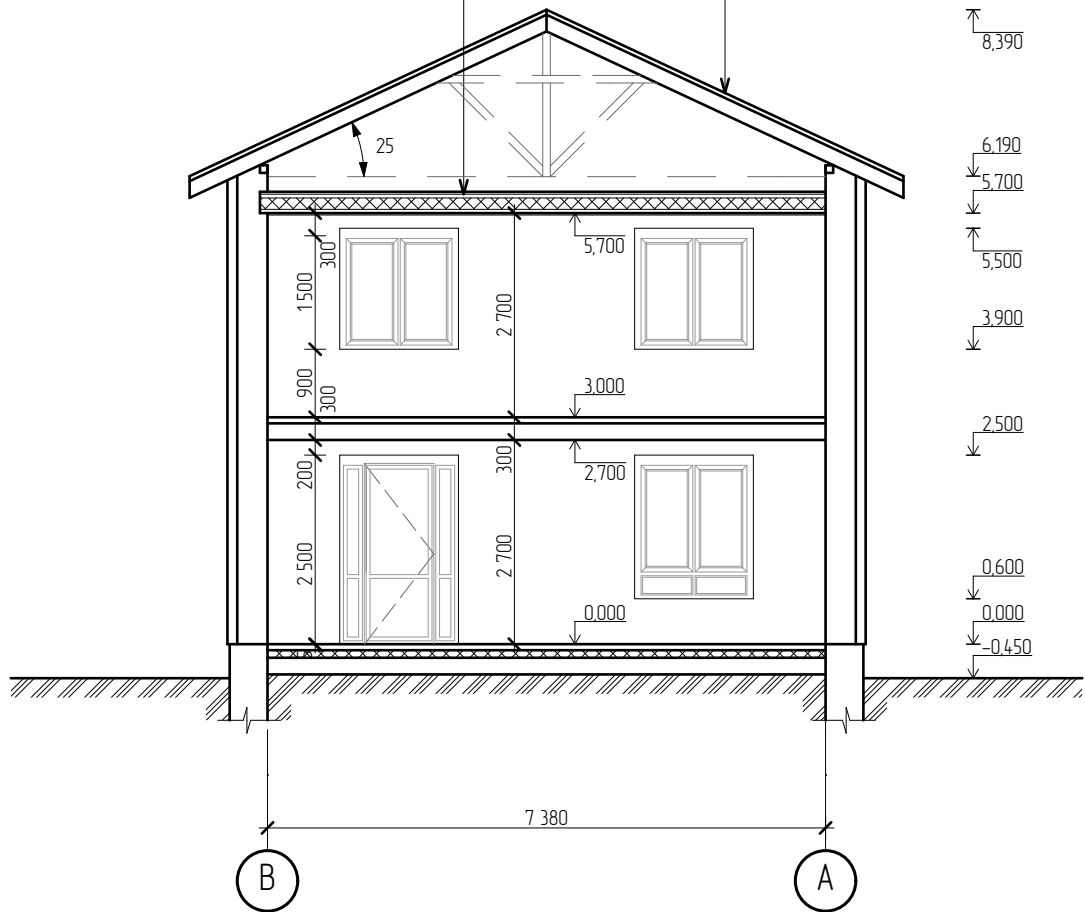

						Индивидуальный жилой дом по адресу: Костромская обл., г. Кострома, примерно в 2 км по направлению на северо-восток от ориентира поселок Волжский (44-27-030101-1813).					
Изм.	Кол.	Лист	№ док.	Подпись	Дата				Стадия	Лист	Листов
Разработал		Баранова			09.2018				П	7	
ГИП											
ГАП											
Н. контроль						Разрез 1-1, М 1:100					