

СОГЛАСОВАНО:

Взамен инв. N


Подпись и дата

Инв. N подл.

ЭКСПЛИКАЦИЯ

к плану потолков

- 1 Потолок ГКЛ, ЦВЕТ RAL 9001 - белый, высота 3000, общая площадь 40,56
- 2 Потолок, обшивка вагонка, площадь 1,25, высота 2850, покраска боковин RAL 9001
- 3 Потолок, обшивка вагонка, площадь 10,65, высота от пола 3000
- 4 Потолок ГКЛ, ЦВЕТ RAL 9001 - белый, высота 2850, площадь 13,52
- 5 Декоративные балки на потолок 4890 - 2 шт.; 2200 - 2 шт.; 1900 - 3 шт.; 650 - 2 шт.
- 6 Потолок ГКЛ над кроватью. Цвет светлый беж
- 7 Потолок ГКЛ над кроватью. Цвет темный беж

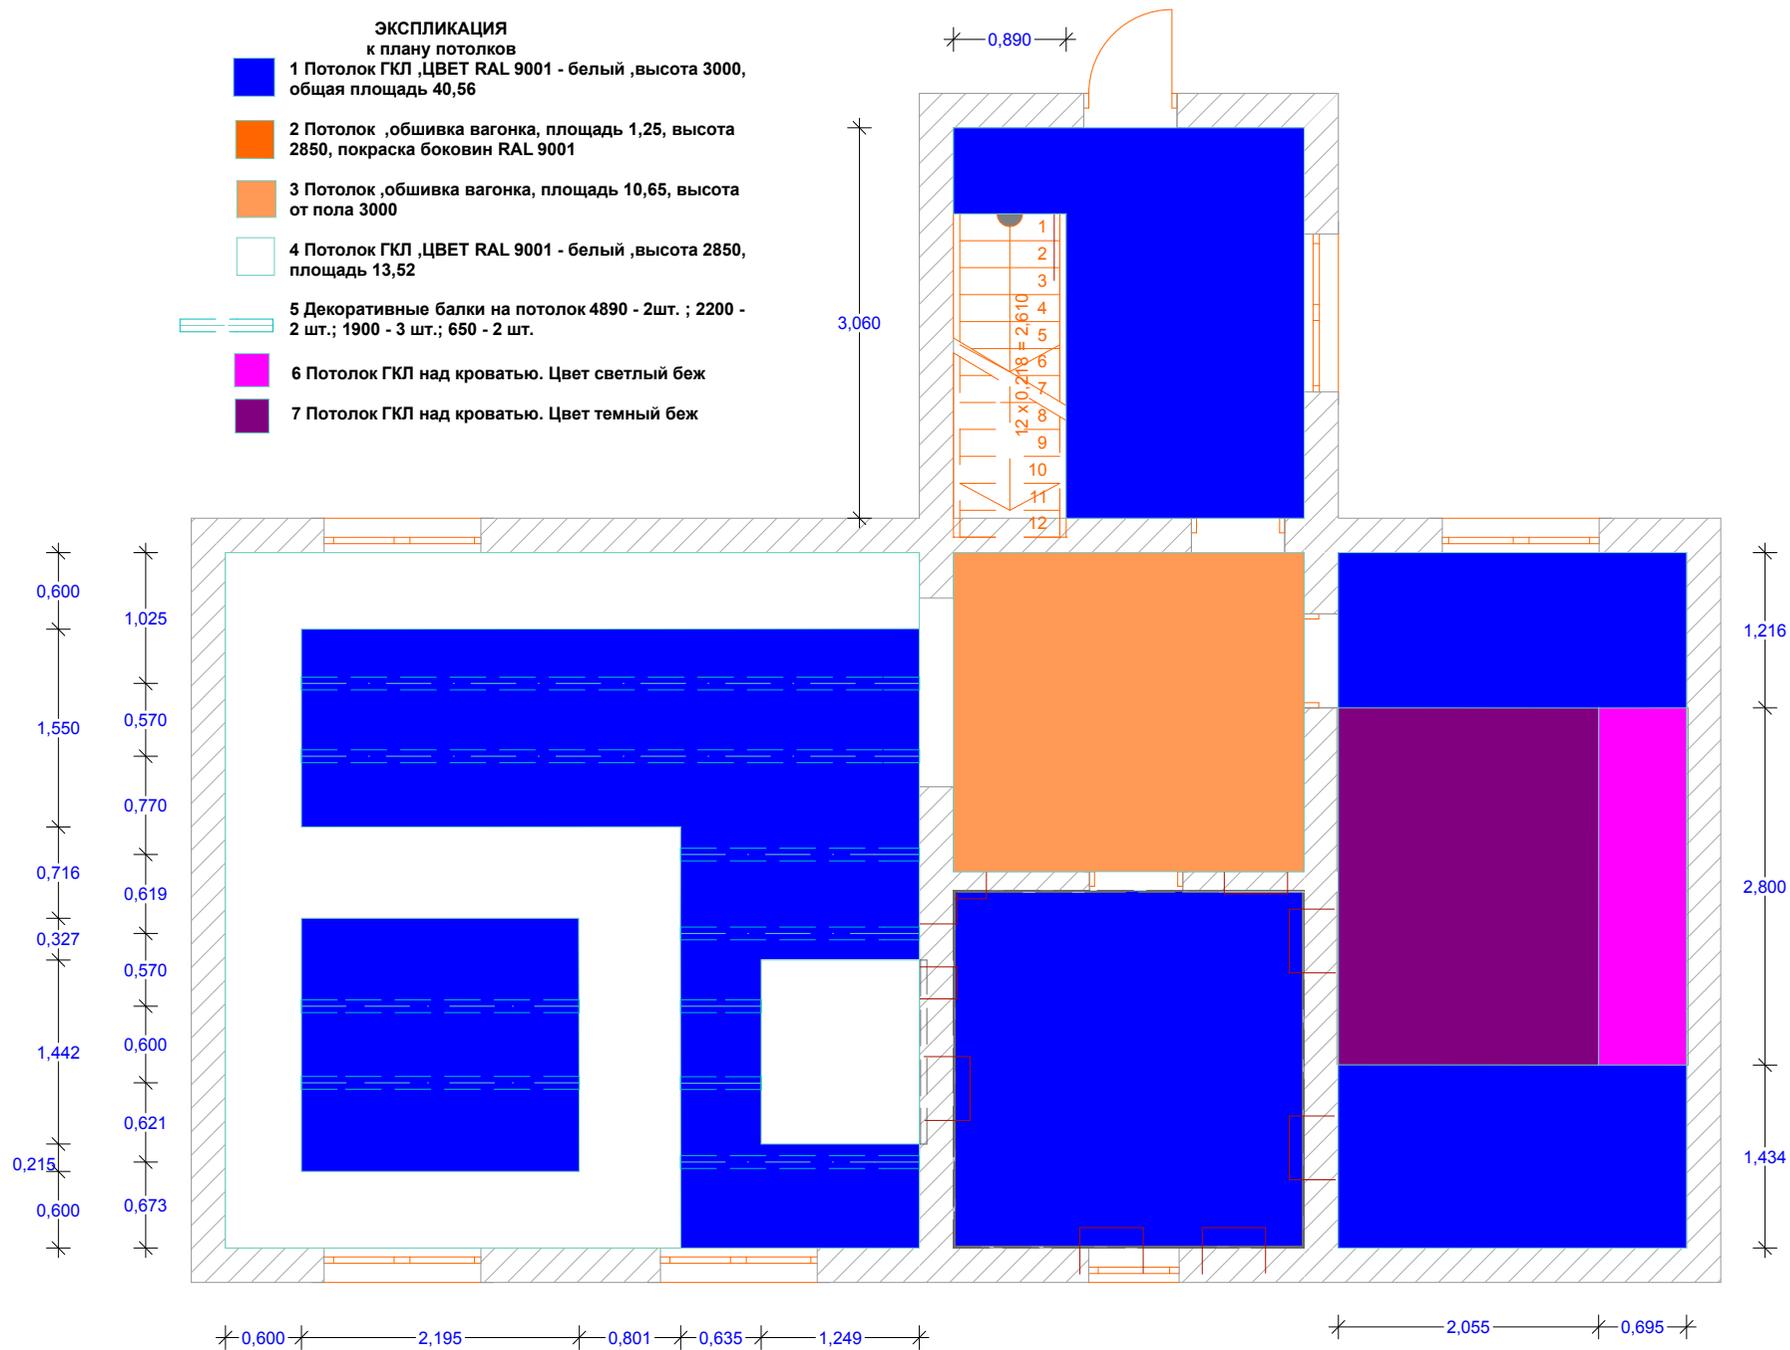

ПЛАН ПОТОЛКОВ

Лист

3