


ПЛАН НА ОТМЕТКЕ 0,000 (М 1:100)

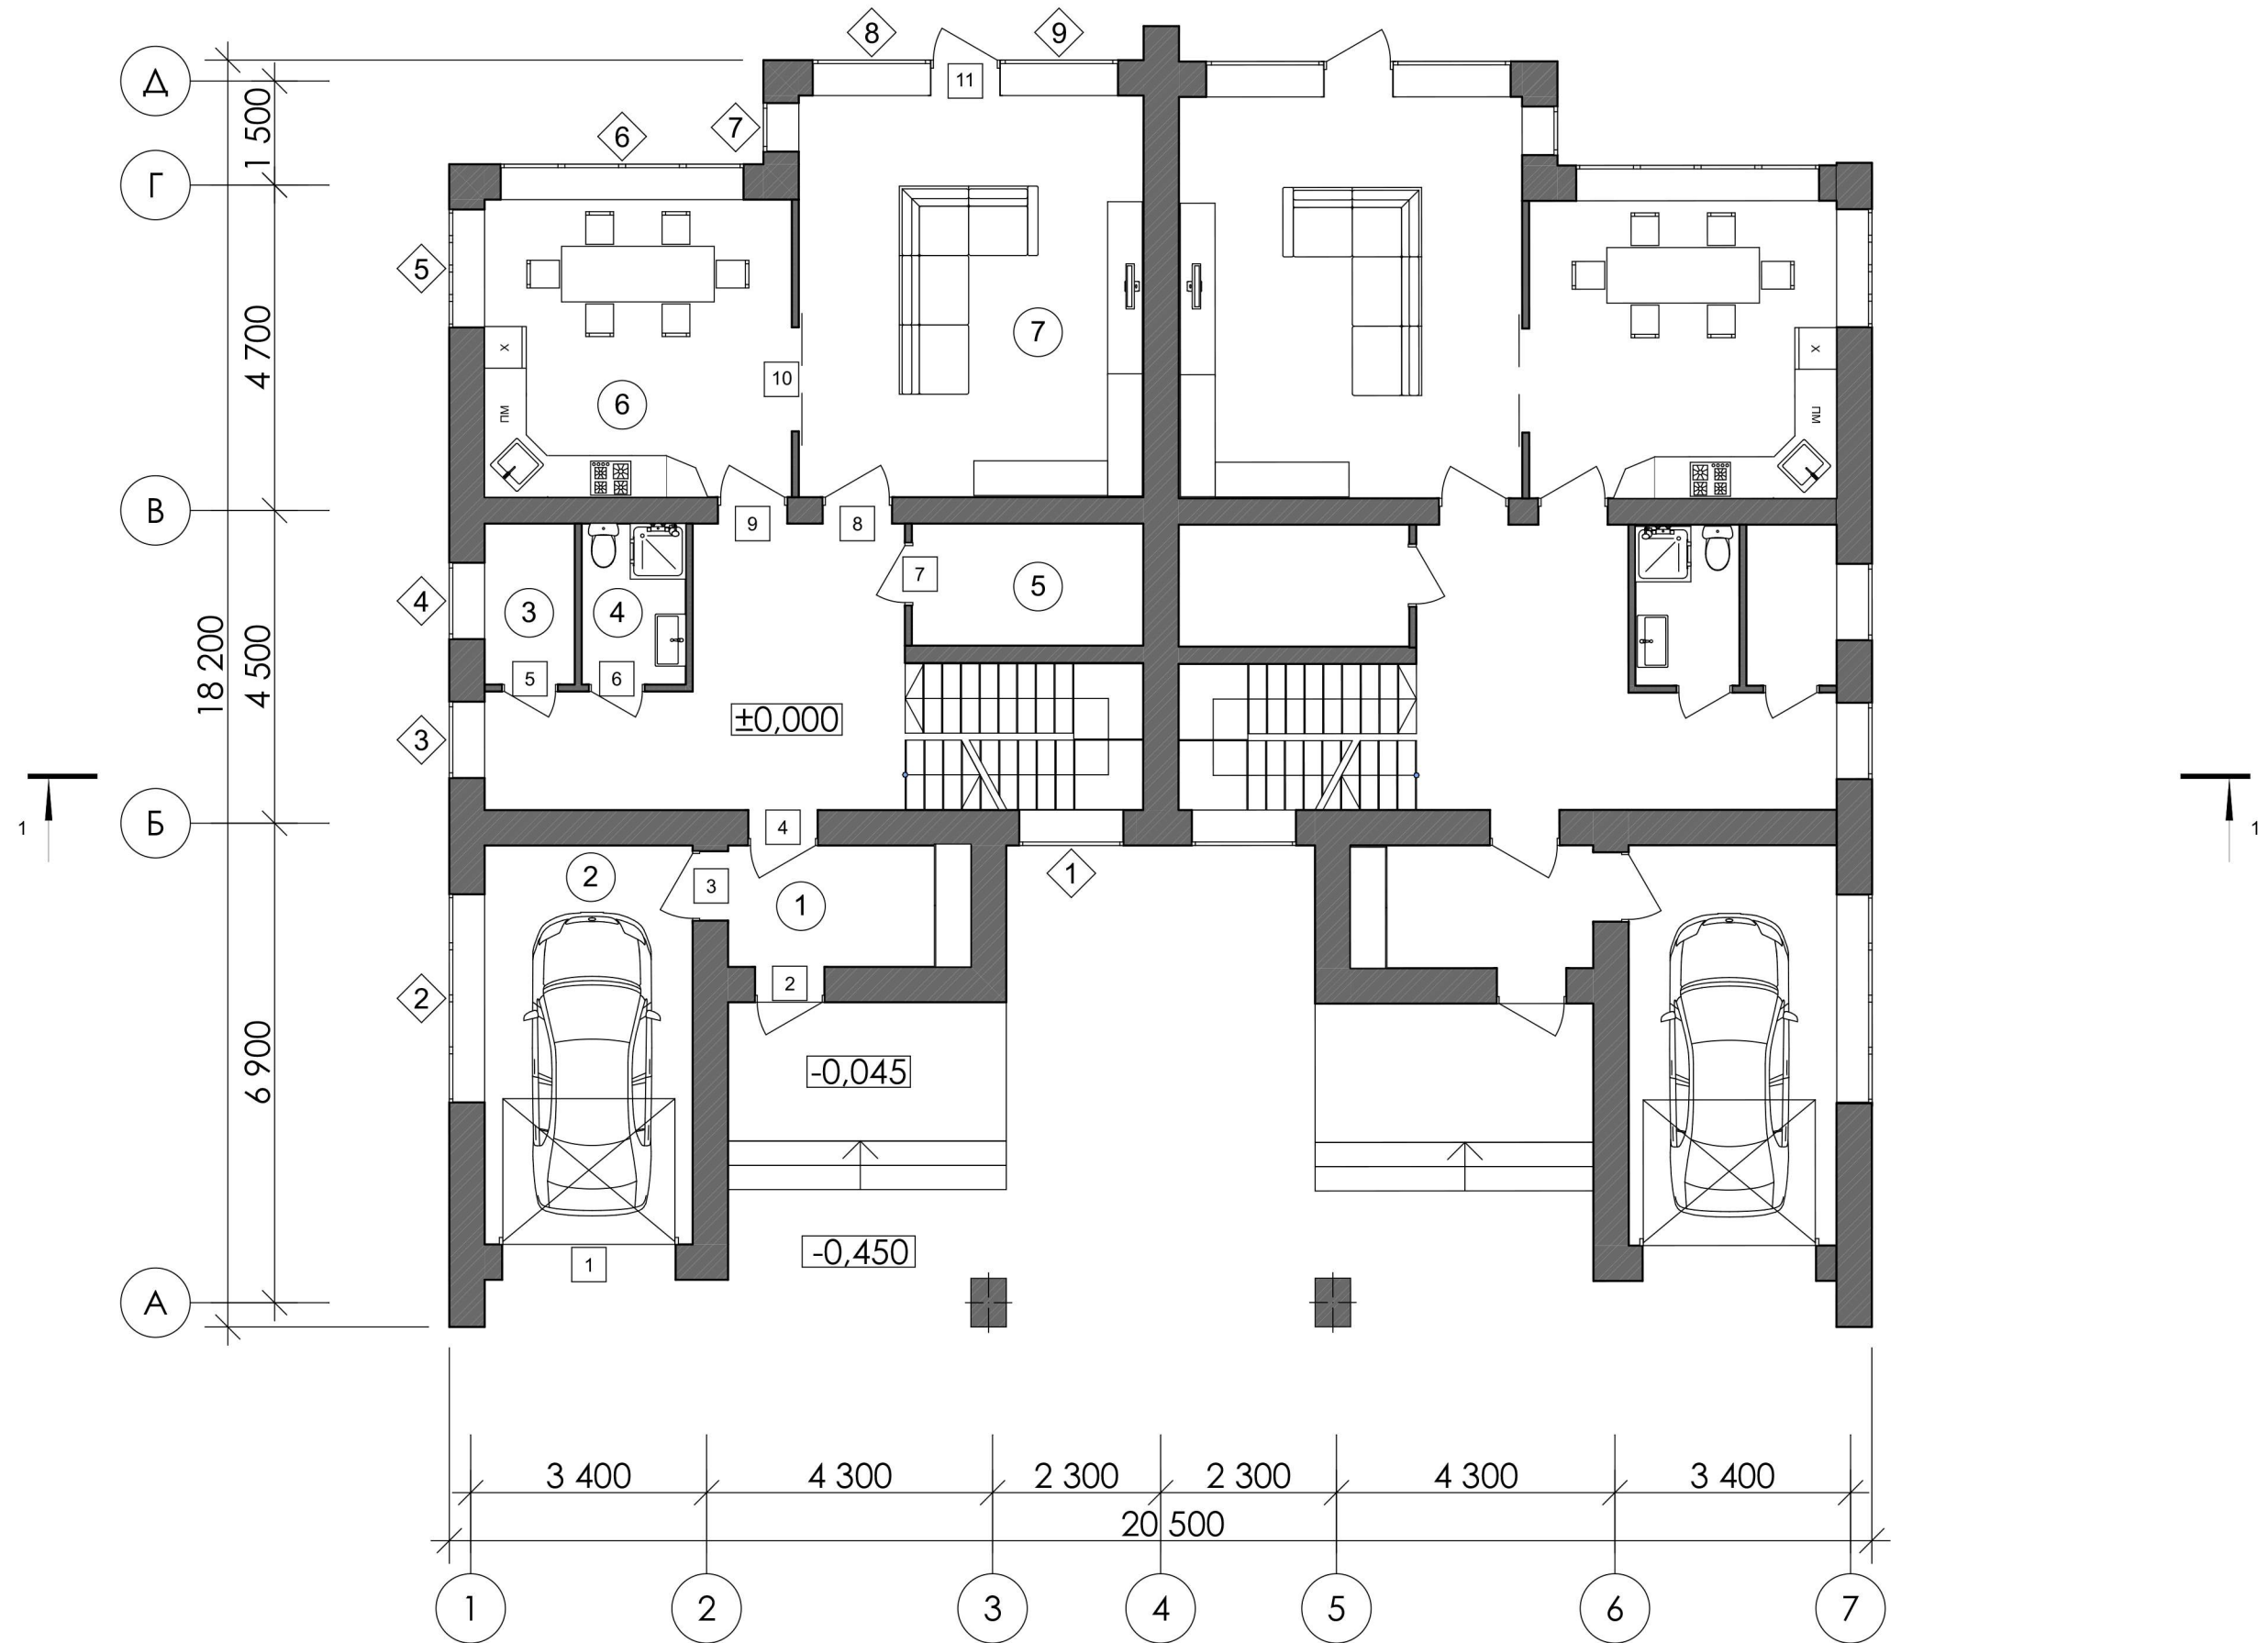

ЭКСПЛИКАЦИЯ ПОМЕЩЕНИЙ

№	Наименование помещений	S, м ²
1	Тамбур	7,00
2	Гараж	19,03
3	Топочная	3,02
4	С/у	3,48
5	Гардеробная	5,59
6	Кухня-столовая	19,00
7	Гостинная	28,57
		85,69


СПЕЦИФИКАЦИЯ ОКОННЫХ ПРОЕМОВ

№	Размеры		Тип окна	Материал	Примечание
	Ширина	Высота			
1	1500	2500	--	--	--
2	3000	800	--	--	--
3	1100	2500	--	--	--
4	1100	2500	--	--	--
5	1200	2500	--	--	--
6	3500	2500	--	--	--
7	700	2500	--	--	--
8	1700	2500	--	--	--
9	1700	2500	--	--	--

СПЕЦИФИКАЦИЯ ДВЕРНЫХ ПРОЕМОВ

№	Размеры			Эскиз	Примечание
	Ширина	Высота	Толщина		
1	2500	2100	45	--	Ворота
2	1000	2100	45	--	--
3	1000	2100	45	--	--
4	1000	2100	45	--	--
5	800	2100	45	--	--
6	800	2100	45	--	--
7	900	2100	45	--	--
8	900	2100	45	--	--
9	900	2100	45	--	--
10	1500	2100	45	--	Раздвижная
11	1000	2100	45	--	--

ПЛАН НА ОТМЕТКЕ +3,300 (М 1:100)

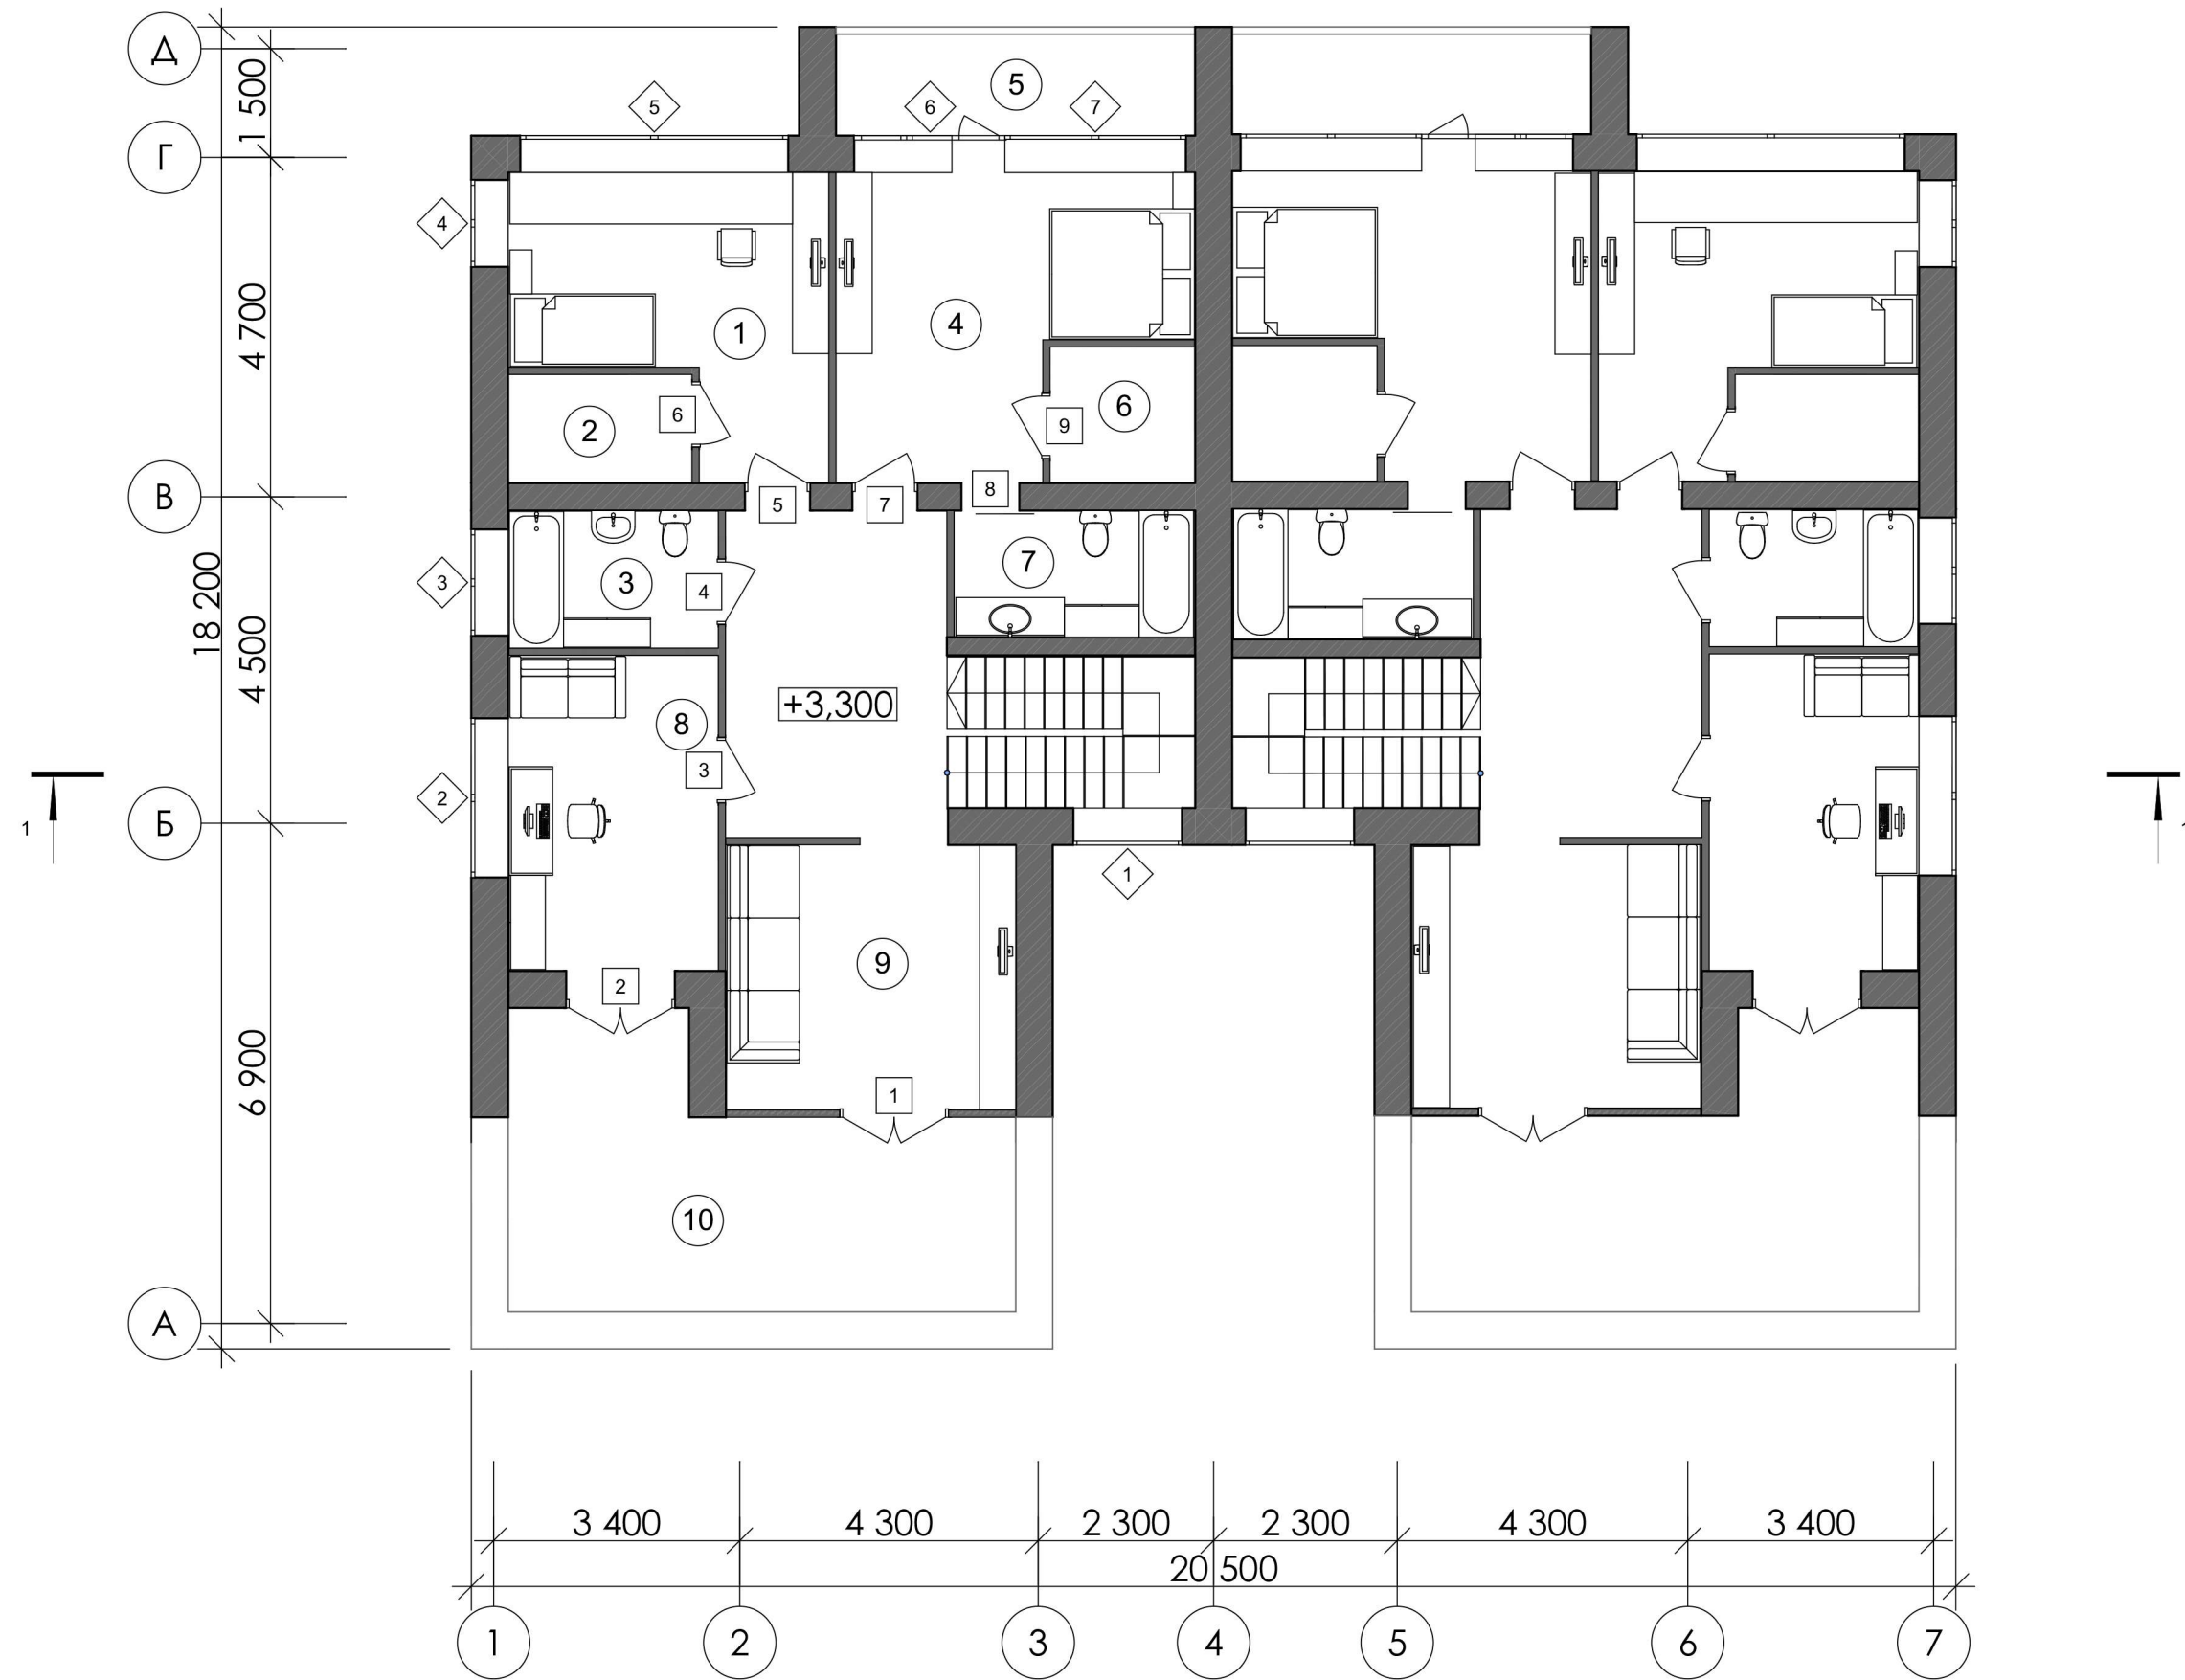

ЭКСПЛИКАЦИЯ ПОМЕЩЕНИЙ

№	Наименование помещений	S, м ²
1	Детская комната	14,64
2	Гардеробная	3,76
3	С/у	4,82
4	Спальня	17,04
5	Балкон	9,41
6	Гардеробная	3,72
7	С/у	5,46
8	Кабинет	12,48
9	Гостинная	14,66
10	Терраса	22,63
		108,62


СПЕЦИФИКАЦИЯ ДВЕРНЫХ ПРОЕМОВ

№	Размеры			Эскиз	Примечание
	Ширина	Высота	Толщина		
1	1500	2100	45	--	--
2	1500	2100	45	--	--
3	900	2100	45	--	--
4	800	2100	45	--	--
5	900	2100	45	--	--
6	900	2100	45	--	--
7	900	2100	45	--	--
8	800	2100	45	--	Раздвижная
9	900	2100	45	--	--


СПЕЦИФИКАЦИЯ ОКОННЫХ ПРОЕМОВ

№	Размеры		Тип окна	Материал	Примечание
	Ширина	Высота			
1	1500	2500	--	--	--
2	2200	2000	--	--	--
3	1500	2000	--	--	--
4	1200	2000	--	--	--
5	3500	2500	--	--	--
6	2100	2500	--	--	--
7	2500	2500	--	--	--

PA3PE3 1-1 (M 1:100)

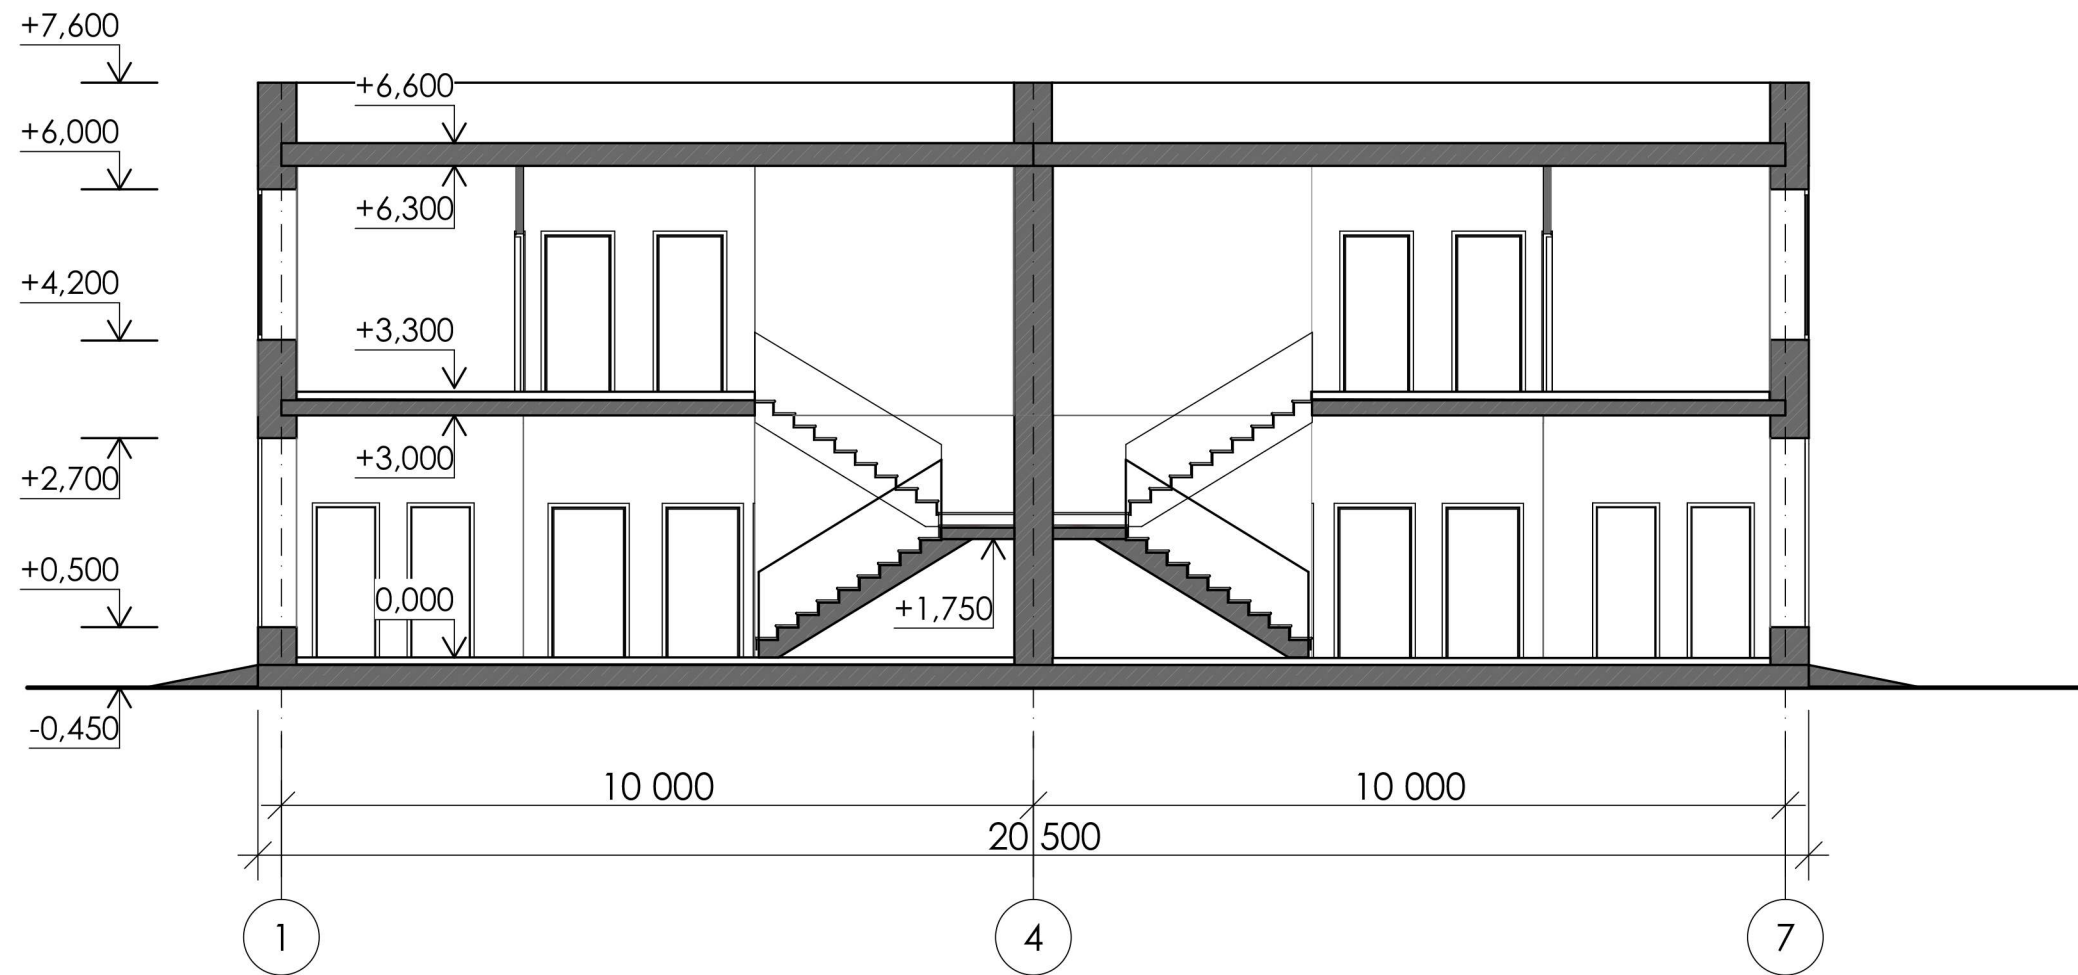

ФАСАД В ОСЯХ 7-1 (М 1:100)

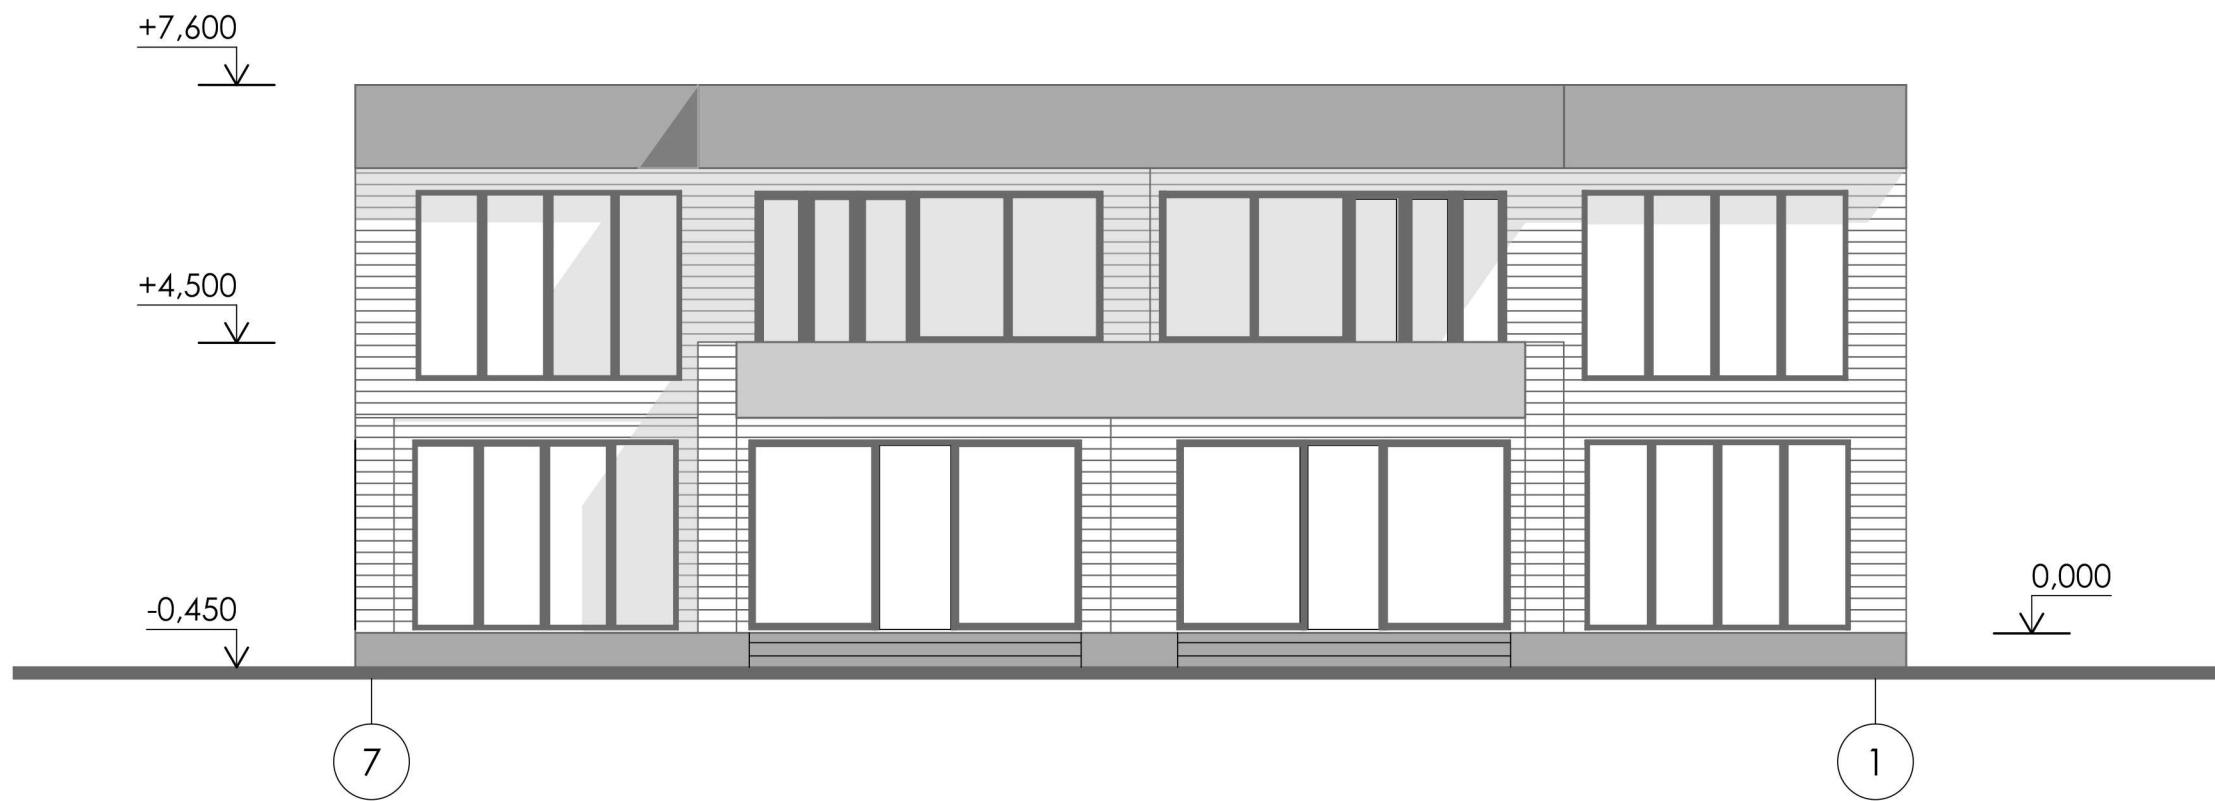

ФАСАД В ОСЯХ 1-7 (М 1:100)



ФАСАД В ОСЯХ Д-А (М 1:100)

