



ПЛАН НА ОТМЕТКЕ 0,000 (М 1:200)

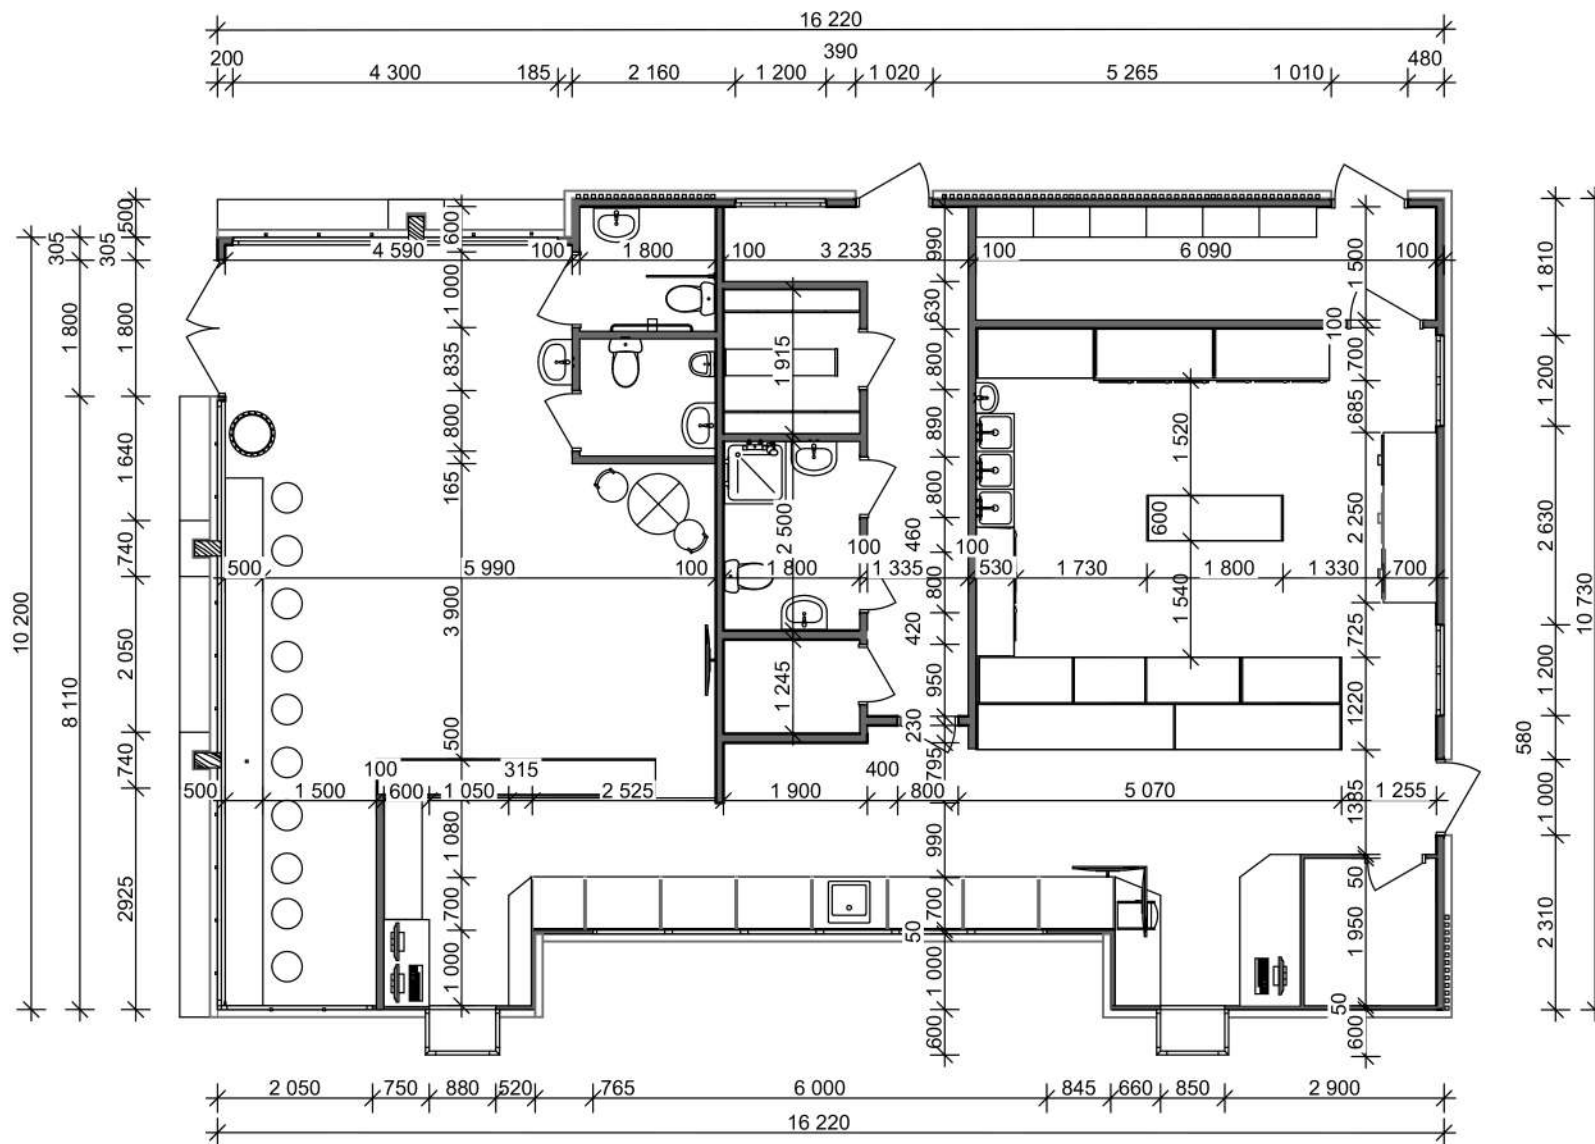

ПЛАН НА ОТМЕТКЕ +3,000 (М 1:200)

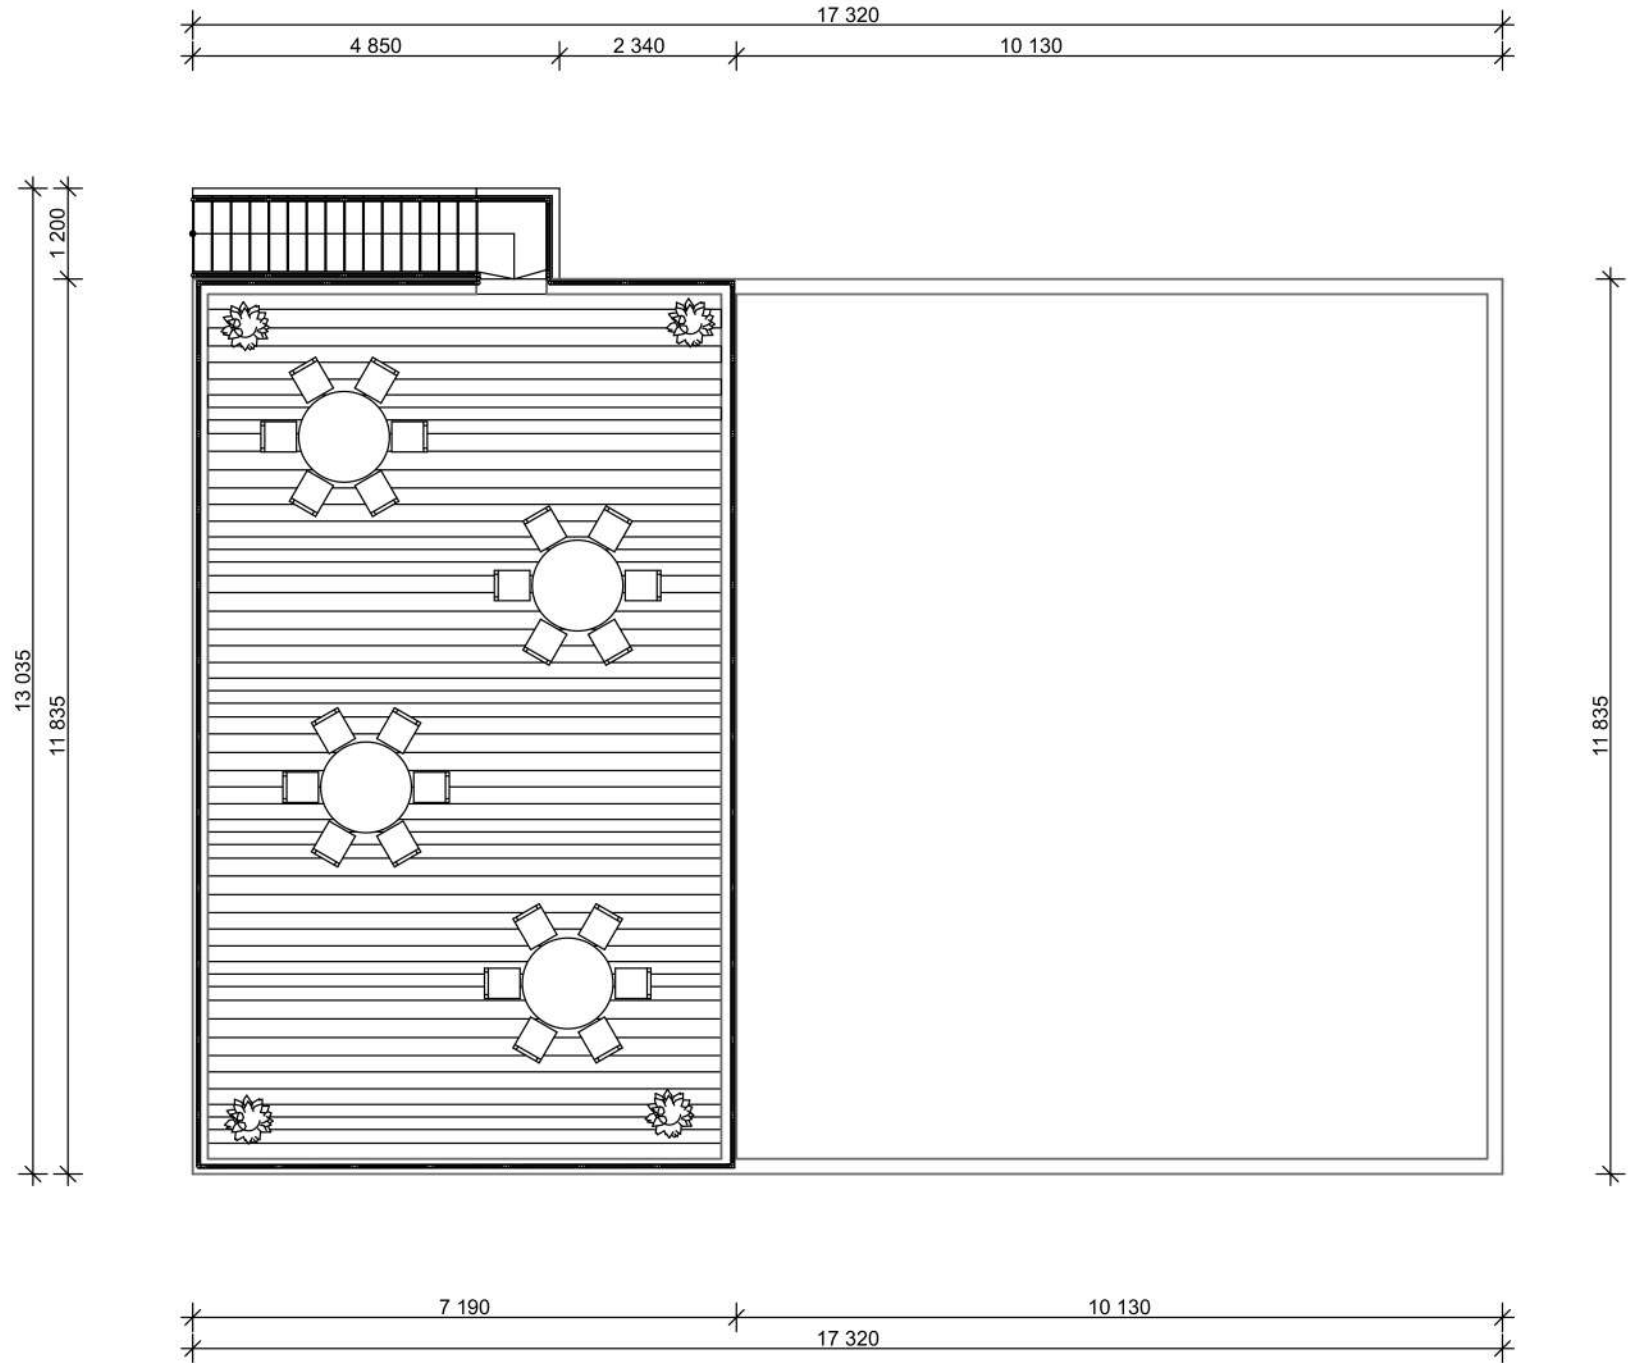





MENU
Burger
Hamburger
Hotdog

2.80

3
A

DRIVE
24

BK-768-LI

БЮДЖЕТ



KL-478-MS

AK-279-AR

AK-279-AR

B
E