


ПЛАН ПЕРВОГО ЭТАЖА

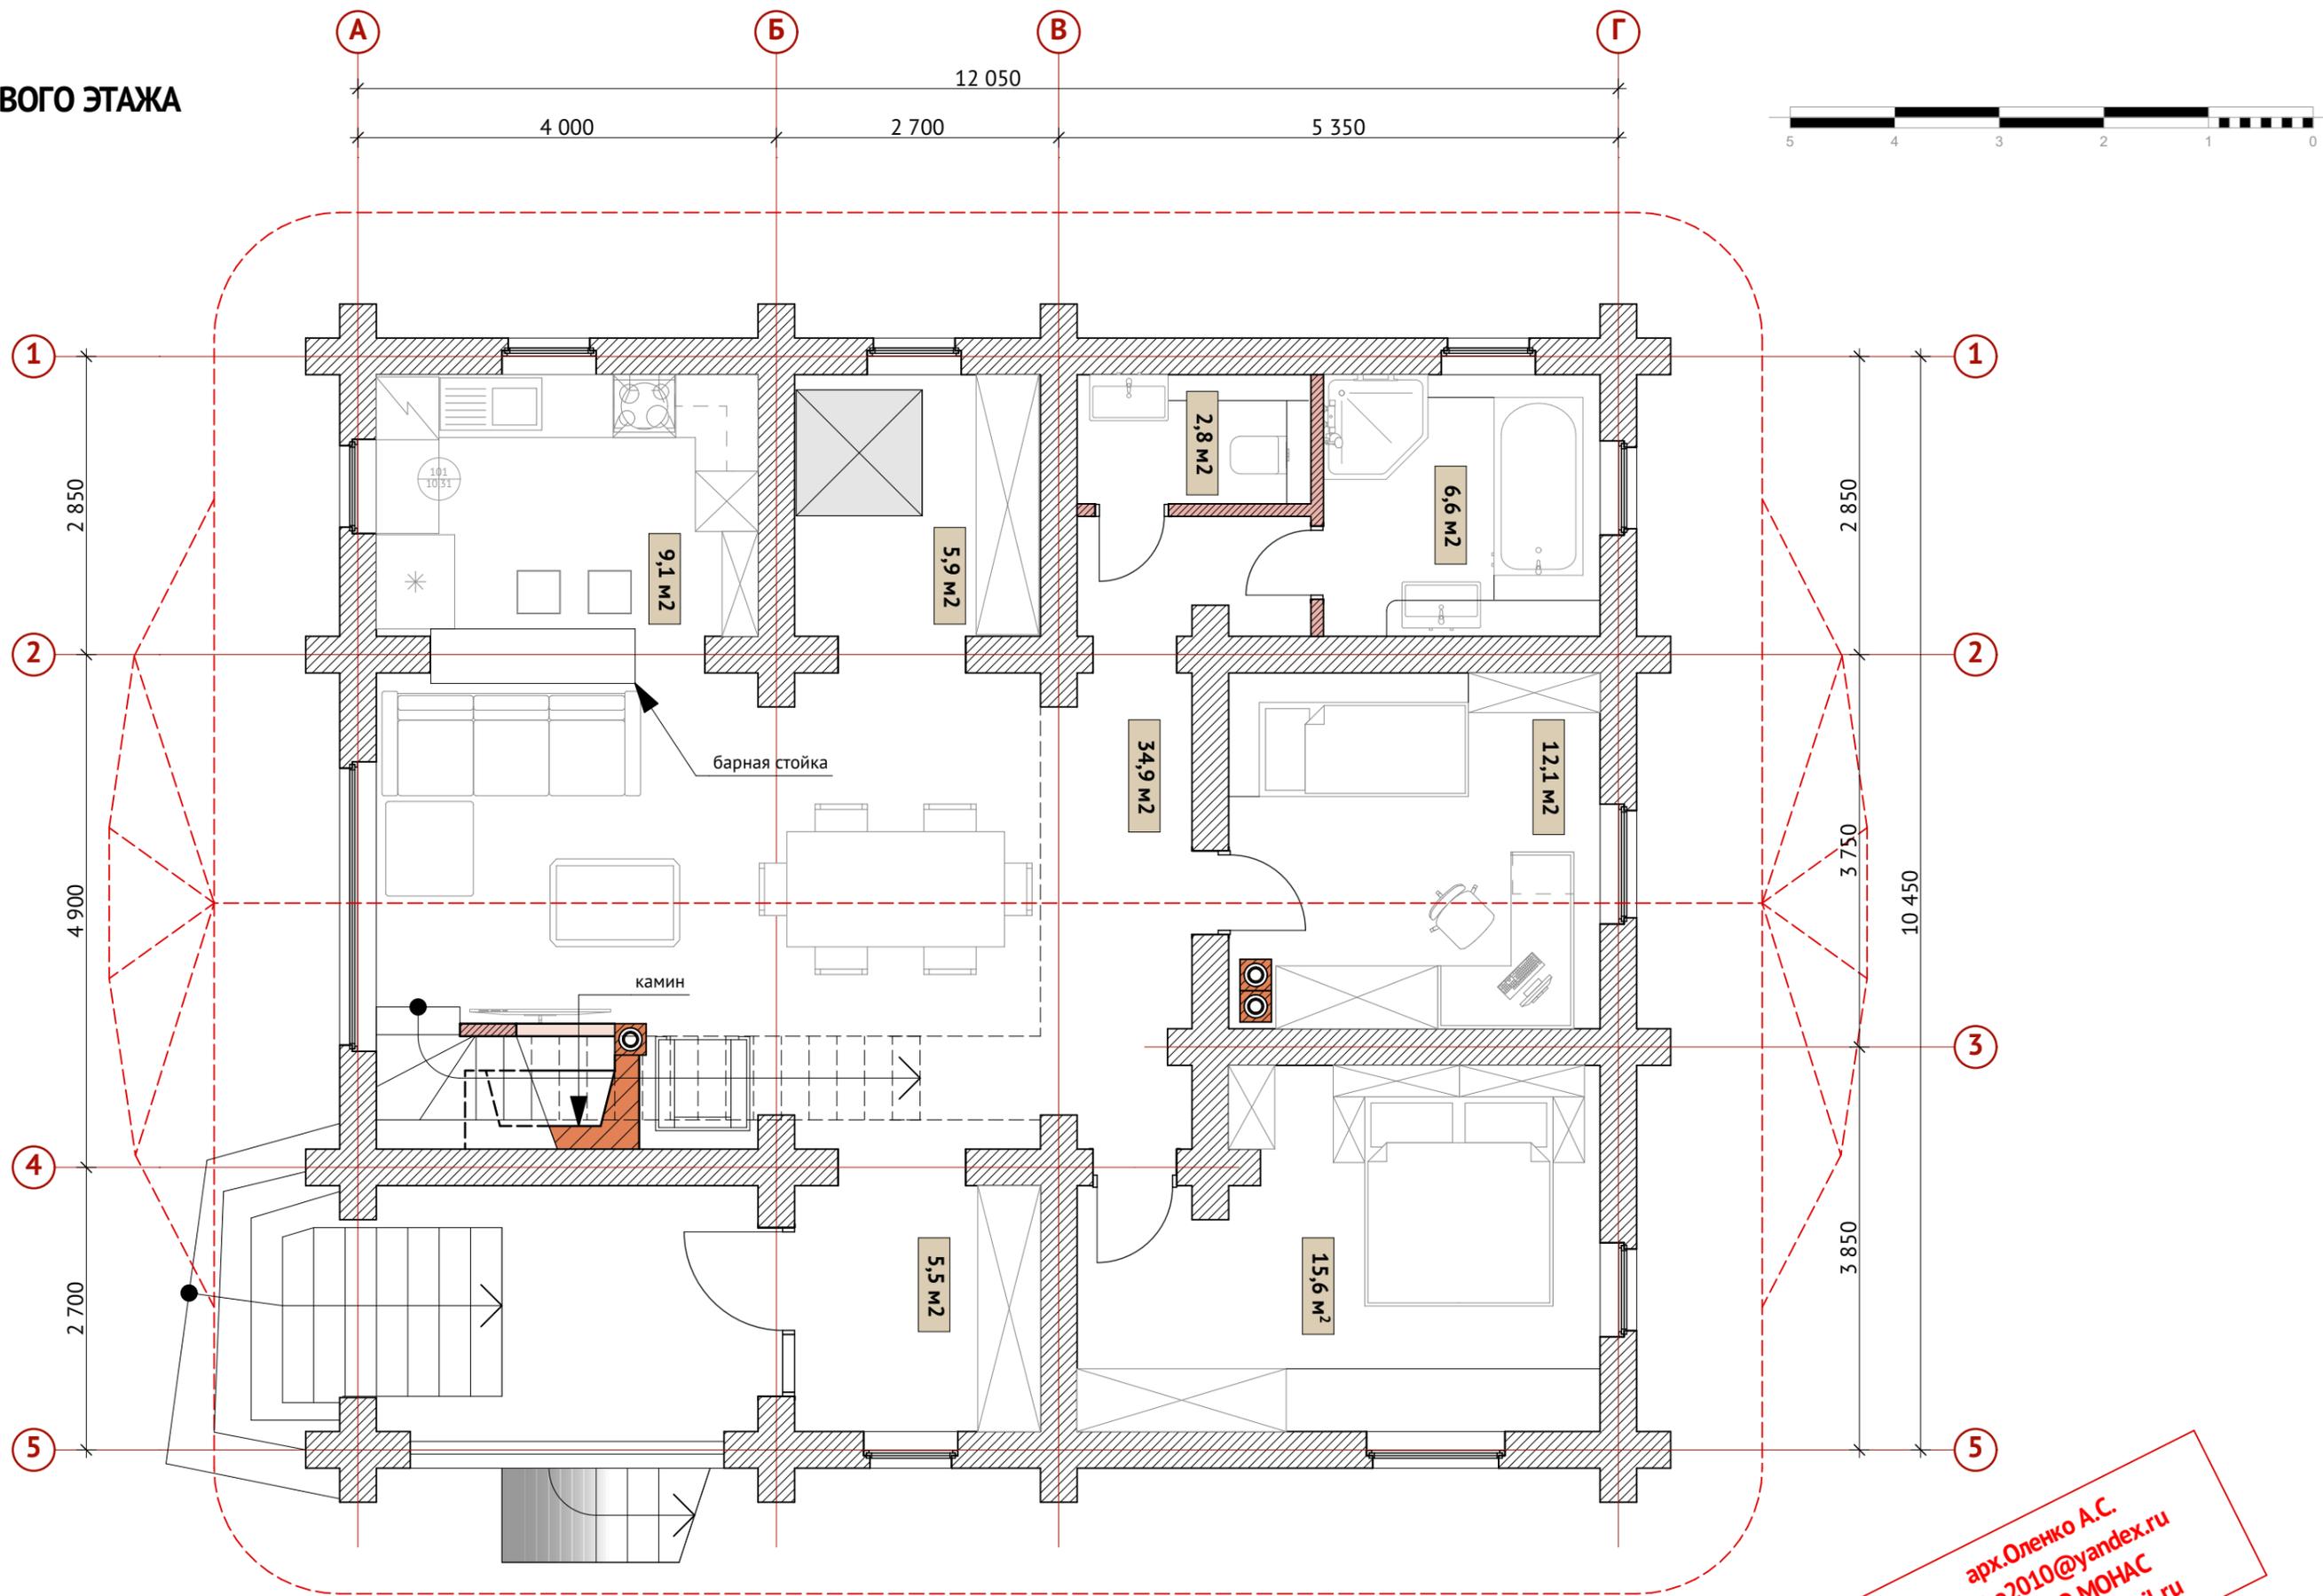

арх.Оленко А.С.  
olenko2010@yandex.ru  
для ООО МОНАС  
orel-monas@mail.ru