точки по воде+канализация

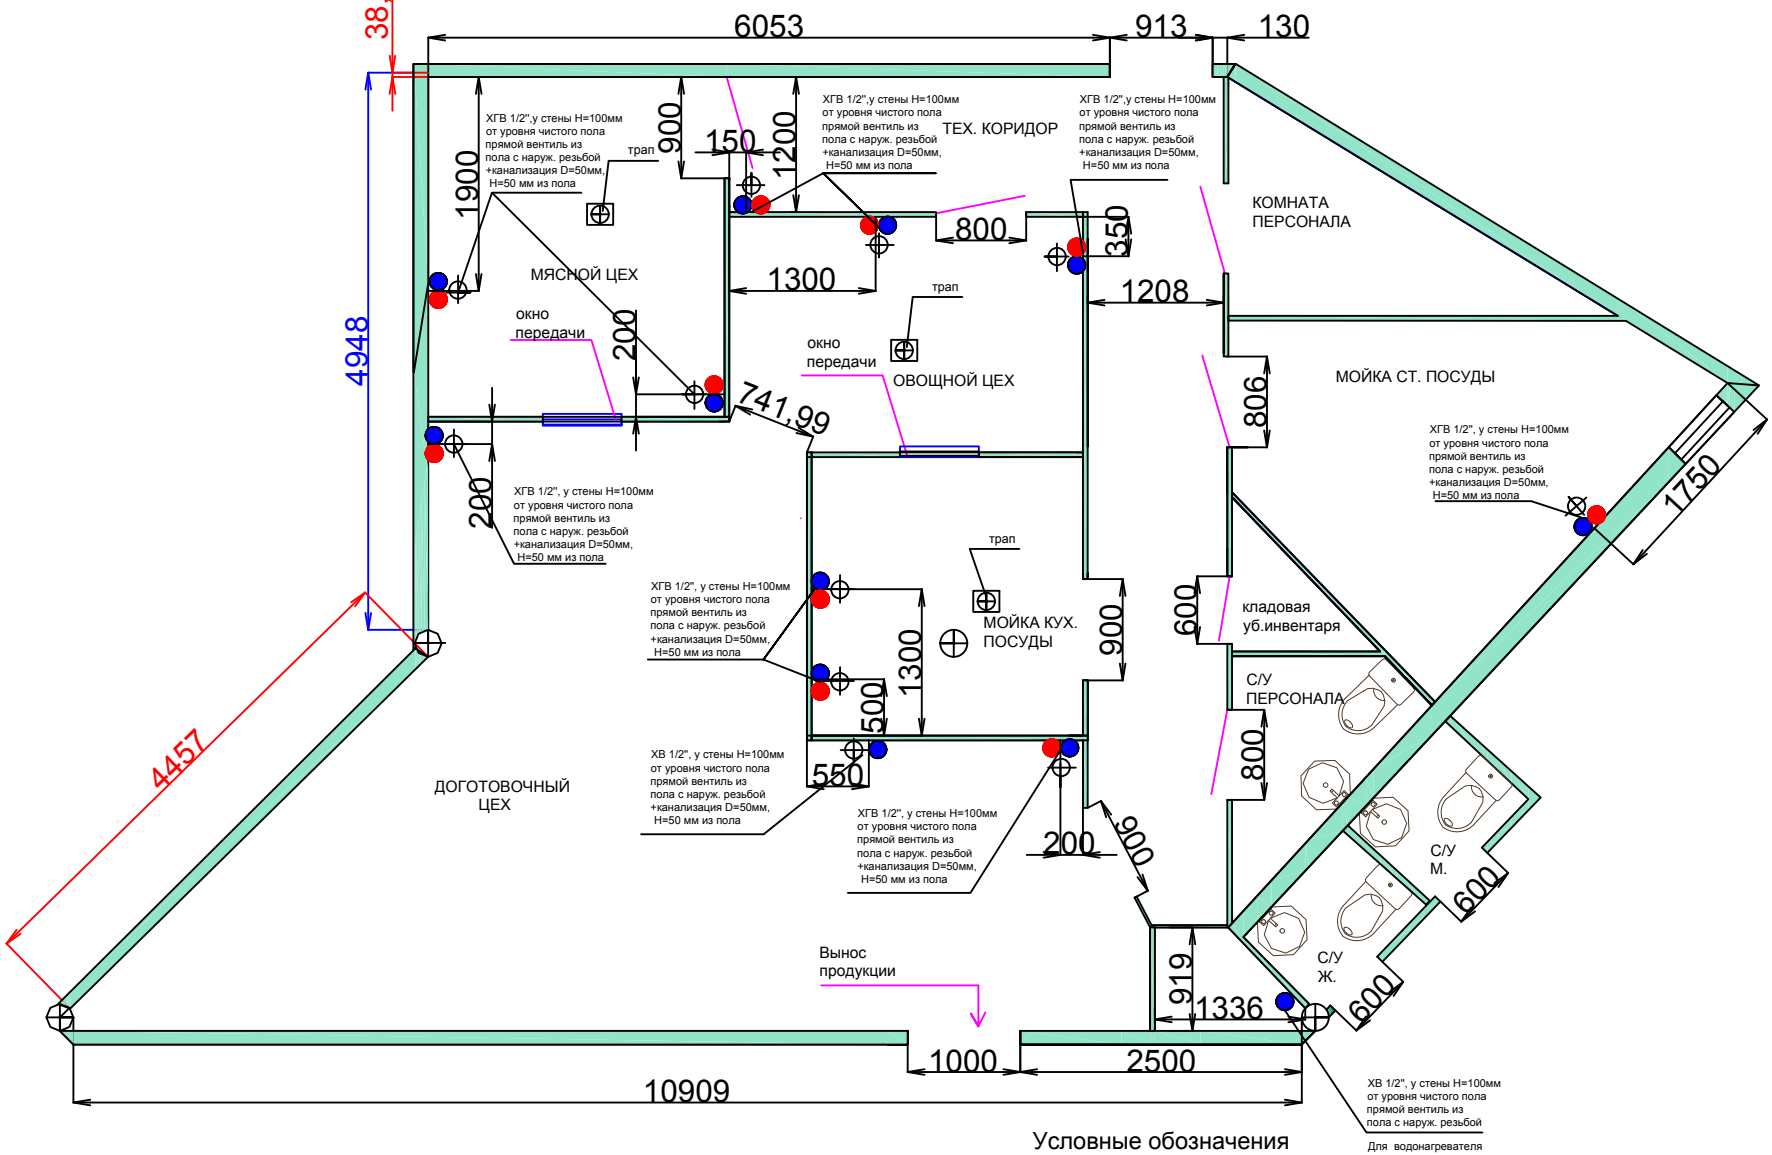

Условные обозначения

- Подвод холодной воды
- Подвод горячей воды
- Подвод канализации

ПРИМЕЧАНИЕ:

1. Разводка коммуникаций должна быть выполнена скрыто.