



Монтаж комплекта светодиодных плит "Классики"

Схема расположения плит

В комплект поставки входит:


1. Плита 350x500 - 4 шт.
2. Плита круглая $\text{d}320$ - 3 шт.
3. Плита круглая $\text{d}80$ - 7 шт.
4. Плита 650x250 - 1 шт.
5. Плита треугольная 760x400 - 1 шт.
6. Плита полукруглая 600x400 - 2 шт.
7. Шлейф подключения - 1 шт.
8. Блок питания 12 Вольт (200 Вт)

Схема расположения плит
(без размеров)

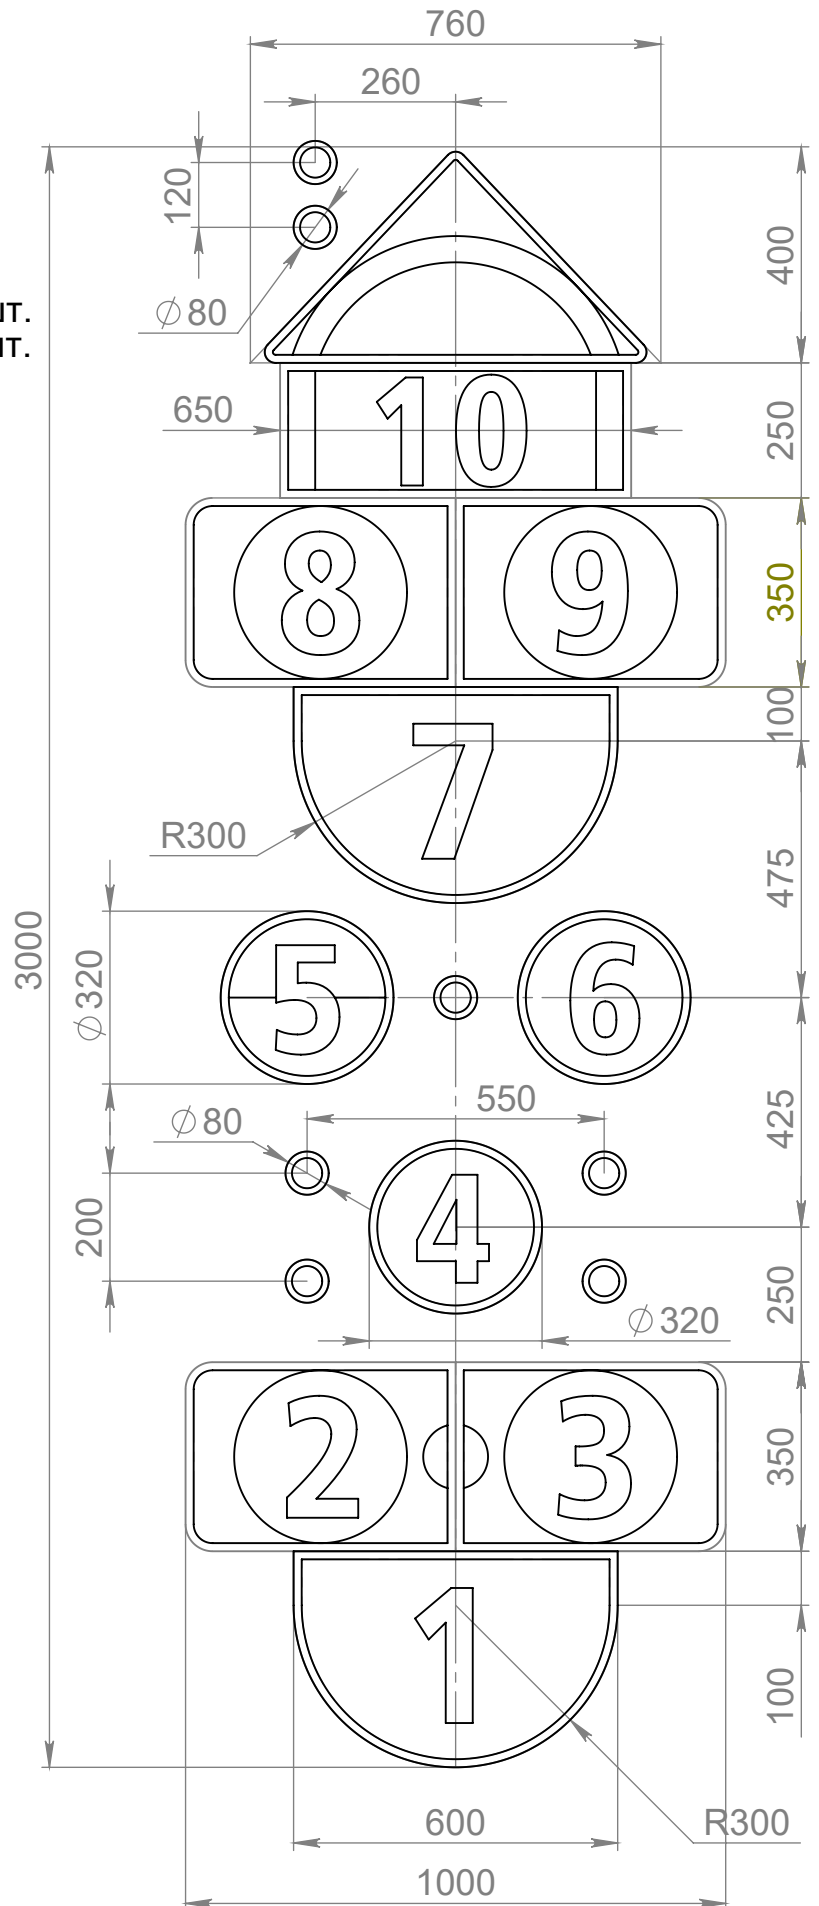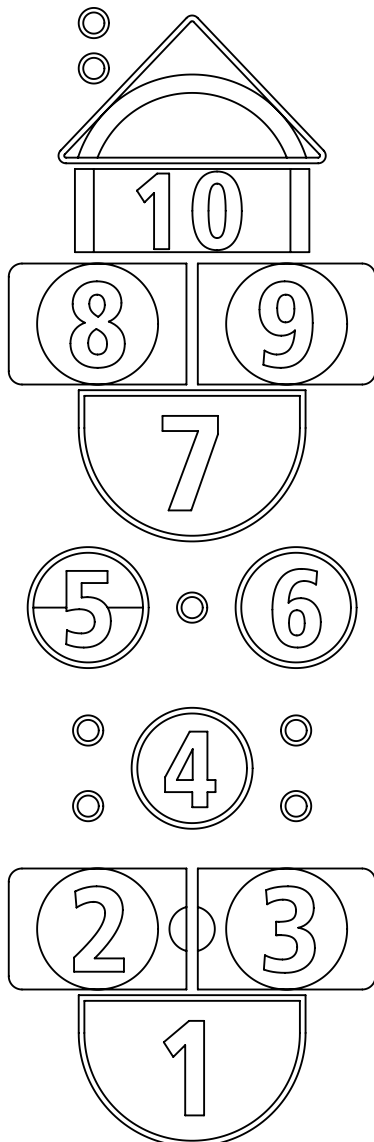

Толщина плит - 60 мм Разъем для подключения выходит из нижней плоскости. Плиты укладываются методом, аналогичным укладке простых тротуарных плит. На песчаную подушку с содержанием цемента не более 10%. Допускается применение резиновых киянок для выравнивания и трамбовки.

Подключение шлейфа питания

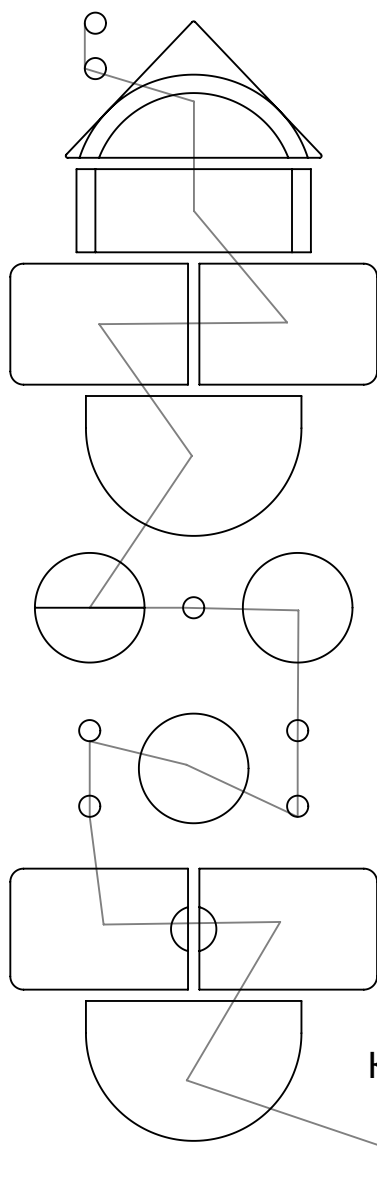

Шлейф питания представляет собой 18 герметичных разъемов, смонтированных на один кабель ПВС 2x2,5. Кабель включает в свою длину 12 метров для прокладки к блоку питания.

Распайка шлейфа:
Коричневый: +12 В
Синий: "0" (GND)

Шлейф прокладывается в песчаной подушке под брусчаткой. Участок шлейфа до блока питания можно защитить стальной или ПНД трубой

Блок питания монтируется в месте, защищенном для доступа посторонних. Более подробная информация по монтажу и подключению блока питания в его техническом паспорте.