Разрез 1-1

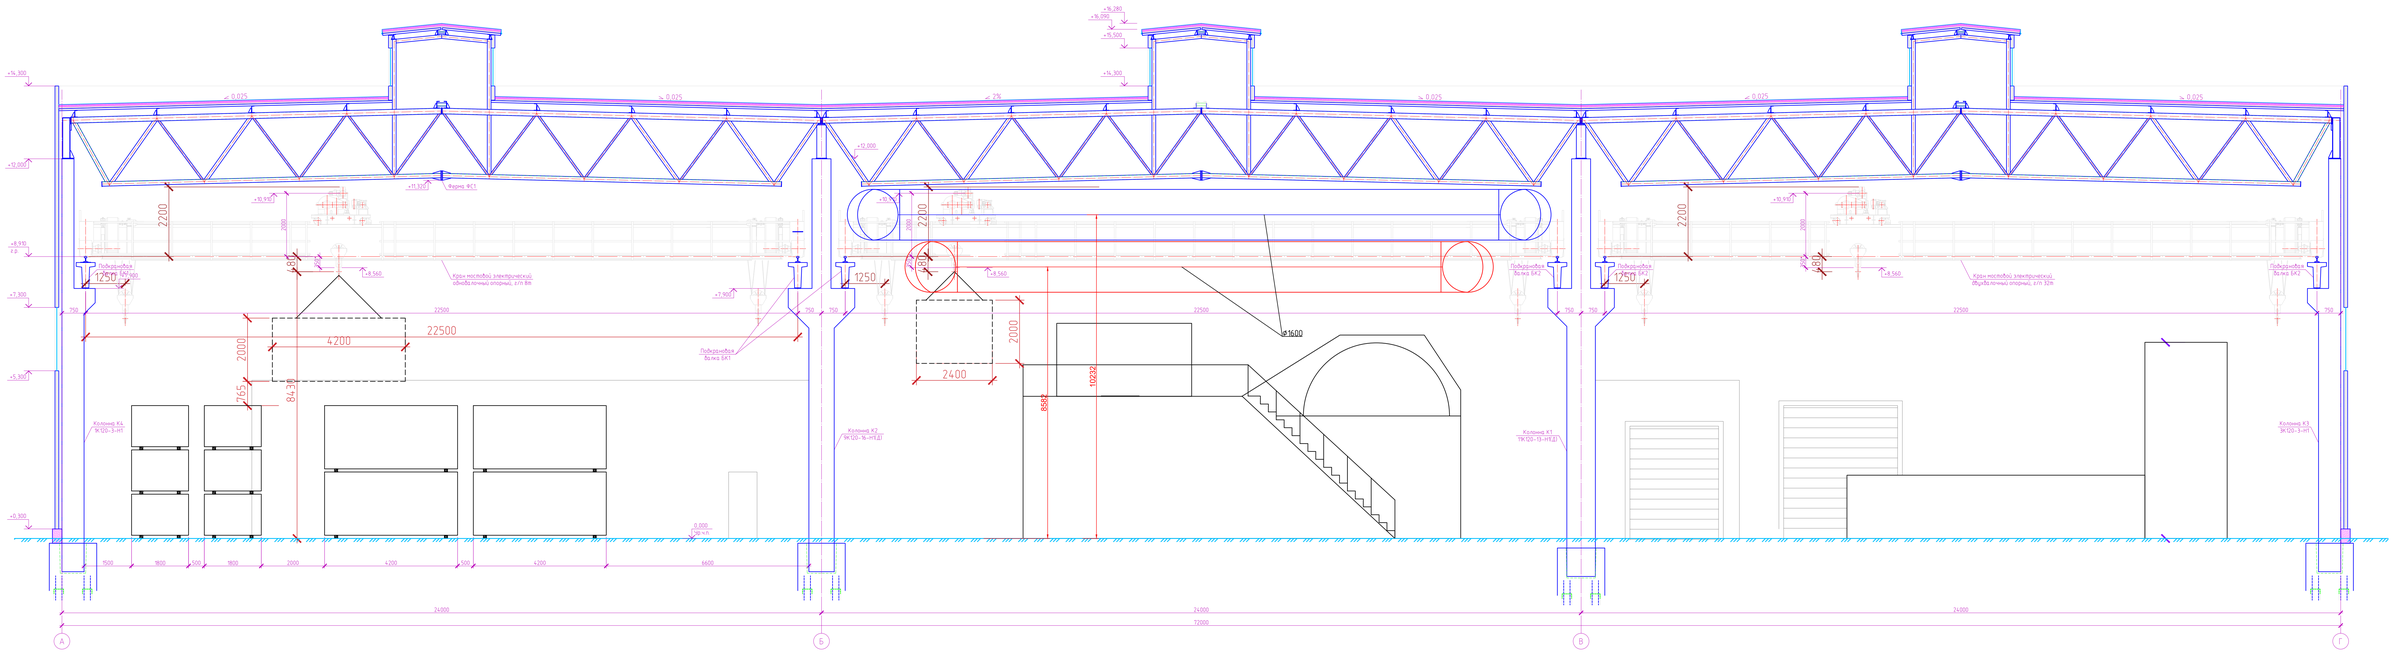
+16,280
+16,050
+15,500
+14,300
+12,000
+11,320
Ферма ФС1
+10,910
+8,910
+7,300
+5,300
±0,000
2200
2000
1250
750
22500
4200
2400
10232
8550
Ø1600
Подкосы балка БК1
Подкосы балка БК2
Кран мостовой электрический, однобалочный опорный, г/п 8т
Кран мостовой электрический, двухбалочный опорный, г/п 32т
Колонна К1 ТК120-13-НТД
Колонна К2 ТК120-16-НТД
Колонна К3 ТК120-3-НТД
24000
72000
А
Б
В
Г