



СОГЛАСОВАНО
 ИВБ. N ПОДЛ. ПОДПИСЬ И ДАТА ВЗАМ. ИВБ. N

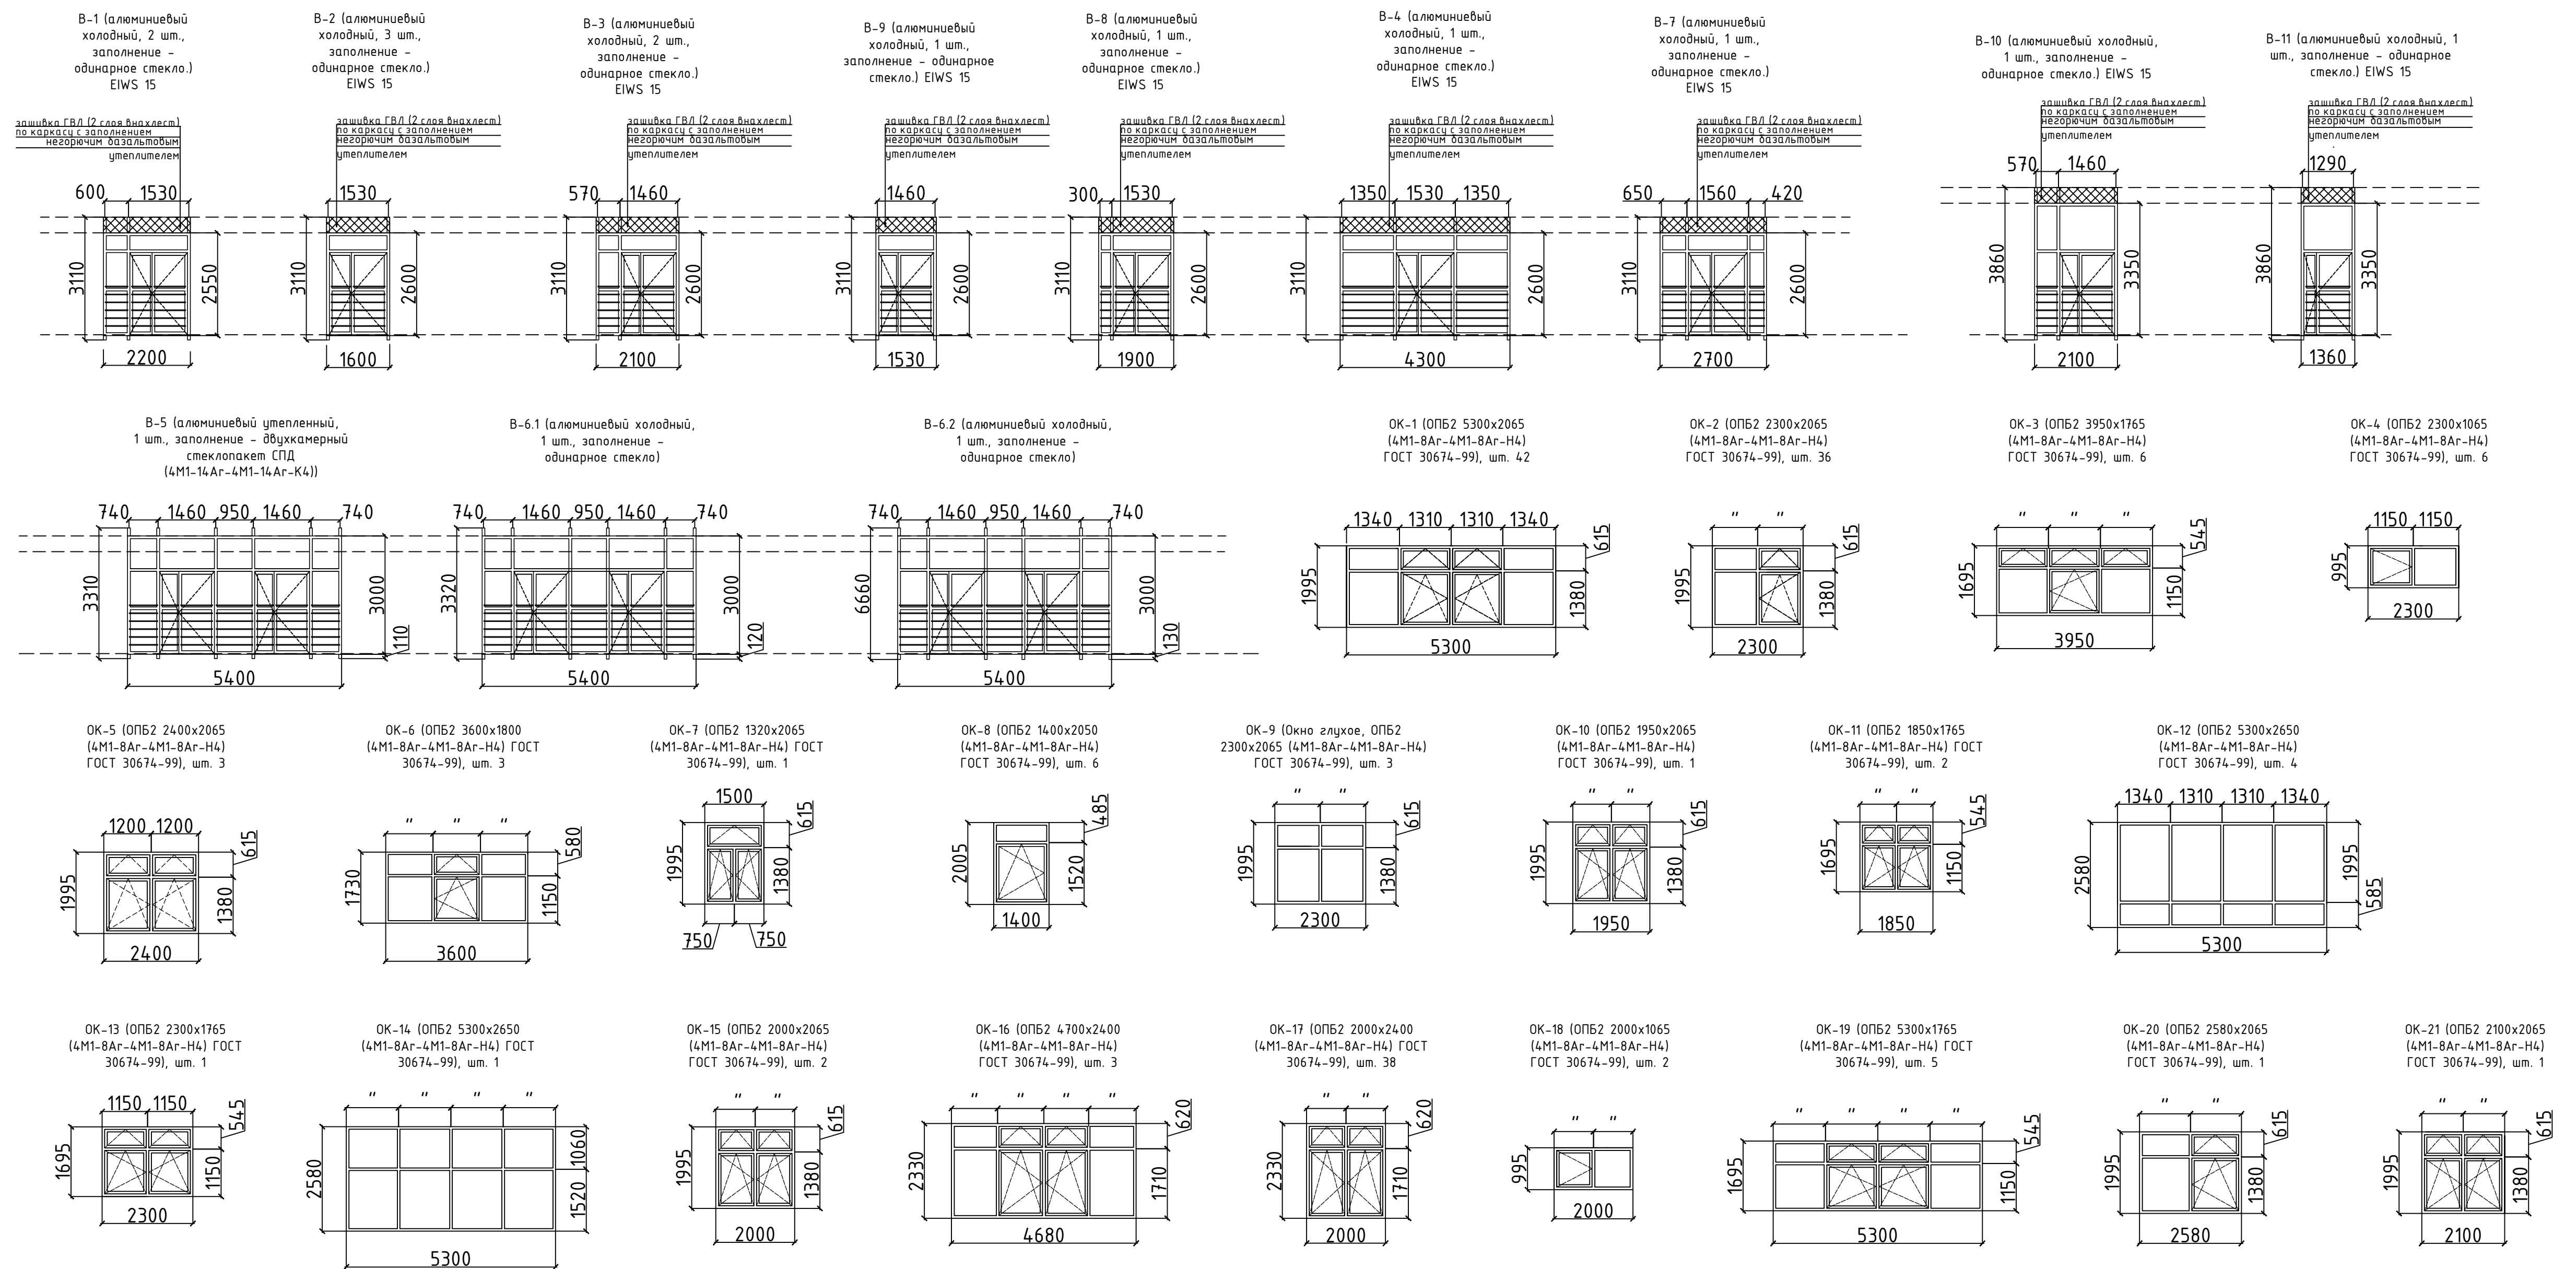

Все остекленные двери и перегородки на высоту 1.2 м выполнить с глухим заполнением, а так-же наклеить с двух сторон на стеклянную часть дверей и витражей перегородок защитную пленку.

Окна и витражи замаркированы на листах 7-10
 Смотреть совместно с общими указаниями л. 1.5-1.6

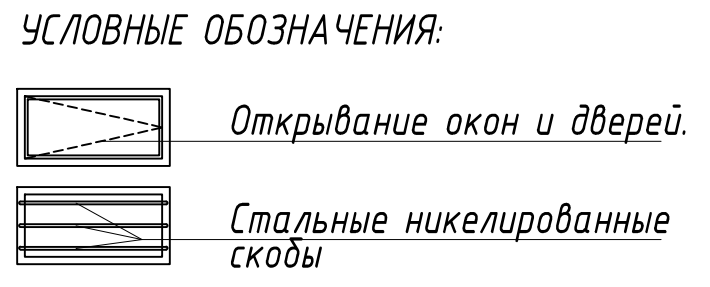

05 - ПР/2017-АР.1					
Реконструкция здания МАОУ «Средняя образовательная школа №4», расположенного по адресу Свердловская область г.Верхняя Пышма, ул. Калинина, 37б.					
Изм.	Кол.уч.	Лист	№докум.	Подп.	Дата
ГАП	Базина			Толуп	12.17
Н.контр.	Попов			Толуп	12.17
Разраб.	Самитова			Толуп	12.17
Архитектурные решения. Блок А					Стadia
Экспликация на окна, витражи (начало)					Лист
					Листов
					Р
					19
					ЭНЕРГОКОМПЛЕКС