



План на отм.+3,300

Экспликация помещений

Номер пом.	Наименование	Площадь м2	Кат. пом.
201	Рекреация	231,4	
202	Рекреация	211,8	
203	Сан.узел учителей (мужской)	3,6	
204	Сан.узел учителей (женский)	3,6	
205	Лифтовой холл (Зона пожаробезопасности)	5,5	
206	Кабинет иностранного языка с лингвонным устройством (для 5-9 кл. на 12 уч.)	42,0	
207	Кабинет математики (для 5-9 кл. на 23 уч.)	61,0	
208	Кабинет истории (для 5-9 кл. на 23 уч.)	65,0	
210	Кабинет математики (для 5-9 кл. на 23 уч.)	58,3	
211	Кабинет математики (для 5-9 кл. на 23 уч.)	57,5	
212	Кабинет математики (для 5-9 кл. на 23 уч.)	59,0	
213	Сан.узел мальчиков	17,7	
215	Комната личной гигиены (для девочек)	3,0	
216	Сан.узел девочек	16,6	
217	Коридор	57,8	
218	Зона пожаробезопасности	13,7	
219	Коридор	10,8	
219а	Коридор	11,5	
220	Артстудия	7,1	
220а	Склад декораций и бутафории	13,2	В3
221	Артстудия	9,3	
222	Эстрада	31,6	
223	Подъемник МГН	1,4	
224	Автомобильный зал на 82 места (в том числе 5 мест для МПН)	165,2	
225	Зал для физкультурно-оздоровительных занятий	281,0	
226	Снарядная	8,1	В4
227	Комната уборочного инвентаря и приготовления моющих и дезинфицирующих растворов	5,5	В4
228	Фойе	86,0	
229	Душ	12,0	
230	Сан.узел	8,0	
231	Раздевальня девочек	18,0	
232	Зона пожаробезопасности	4,7	
233	Сан.узел мальчиков	17,9	
235	Сан.узел девочек	16,1	
236	КУИ	17,0	В4
237	Тренерская	18,7	
237а	Душ	1,8	
238	Рекреация	204,1	
239	Кабинет иностранного языка с лингвонным устройством (для 5-11 кл. на 13 уч.)	45,9	
240	Лаборанская	14,0	
241	Кабинет иностранного языка с лингвонным устройством (для 5-11 кл. на 13 уч.)	46,0	
242	Кабинет кружковой работы (на 15 уч.)	54,0	
243	Кабинет здоровья (на 25 уч.)	65,5	
244	Лаборанская кружковых	18,0	
245	Лестничная клетка №1	21,8	
246	Лестничная клетка №2	21,8	
247	Лестничная клетка №3	19,3	
Итого		2142,4	

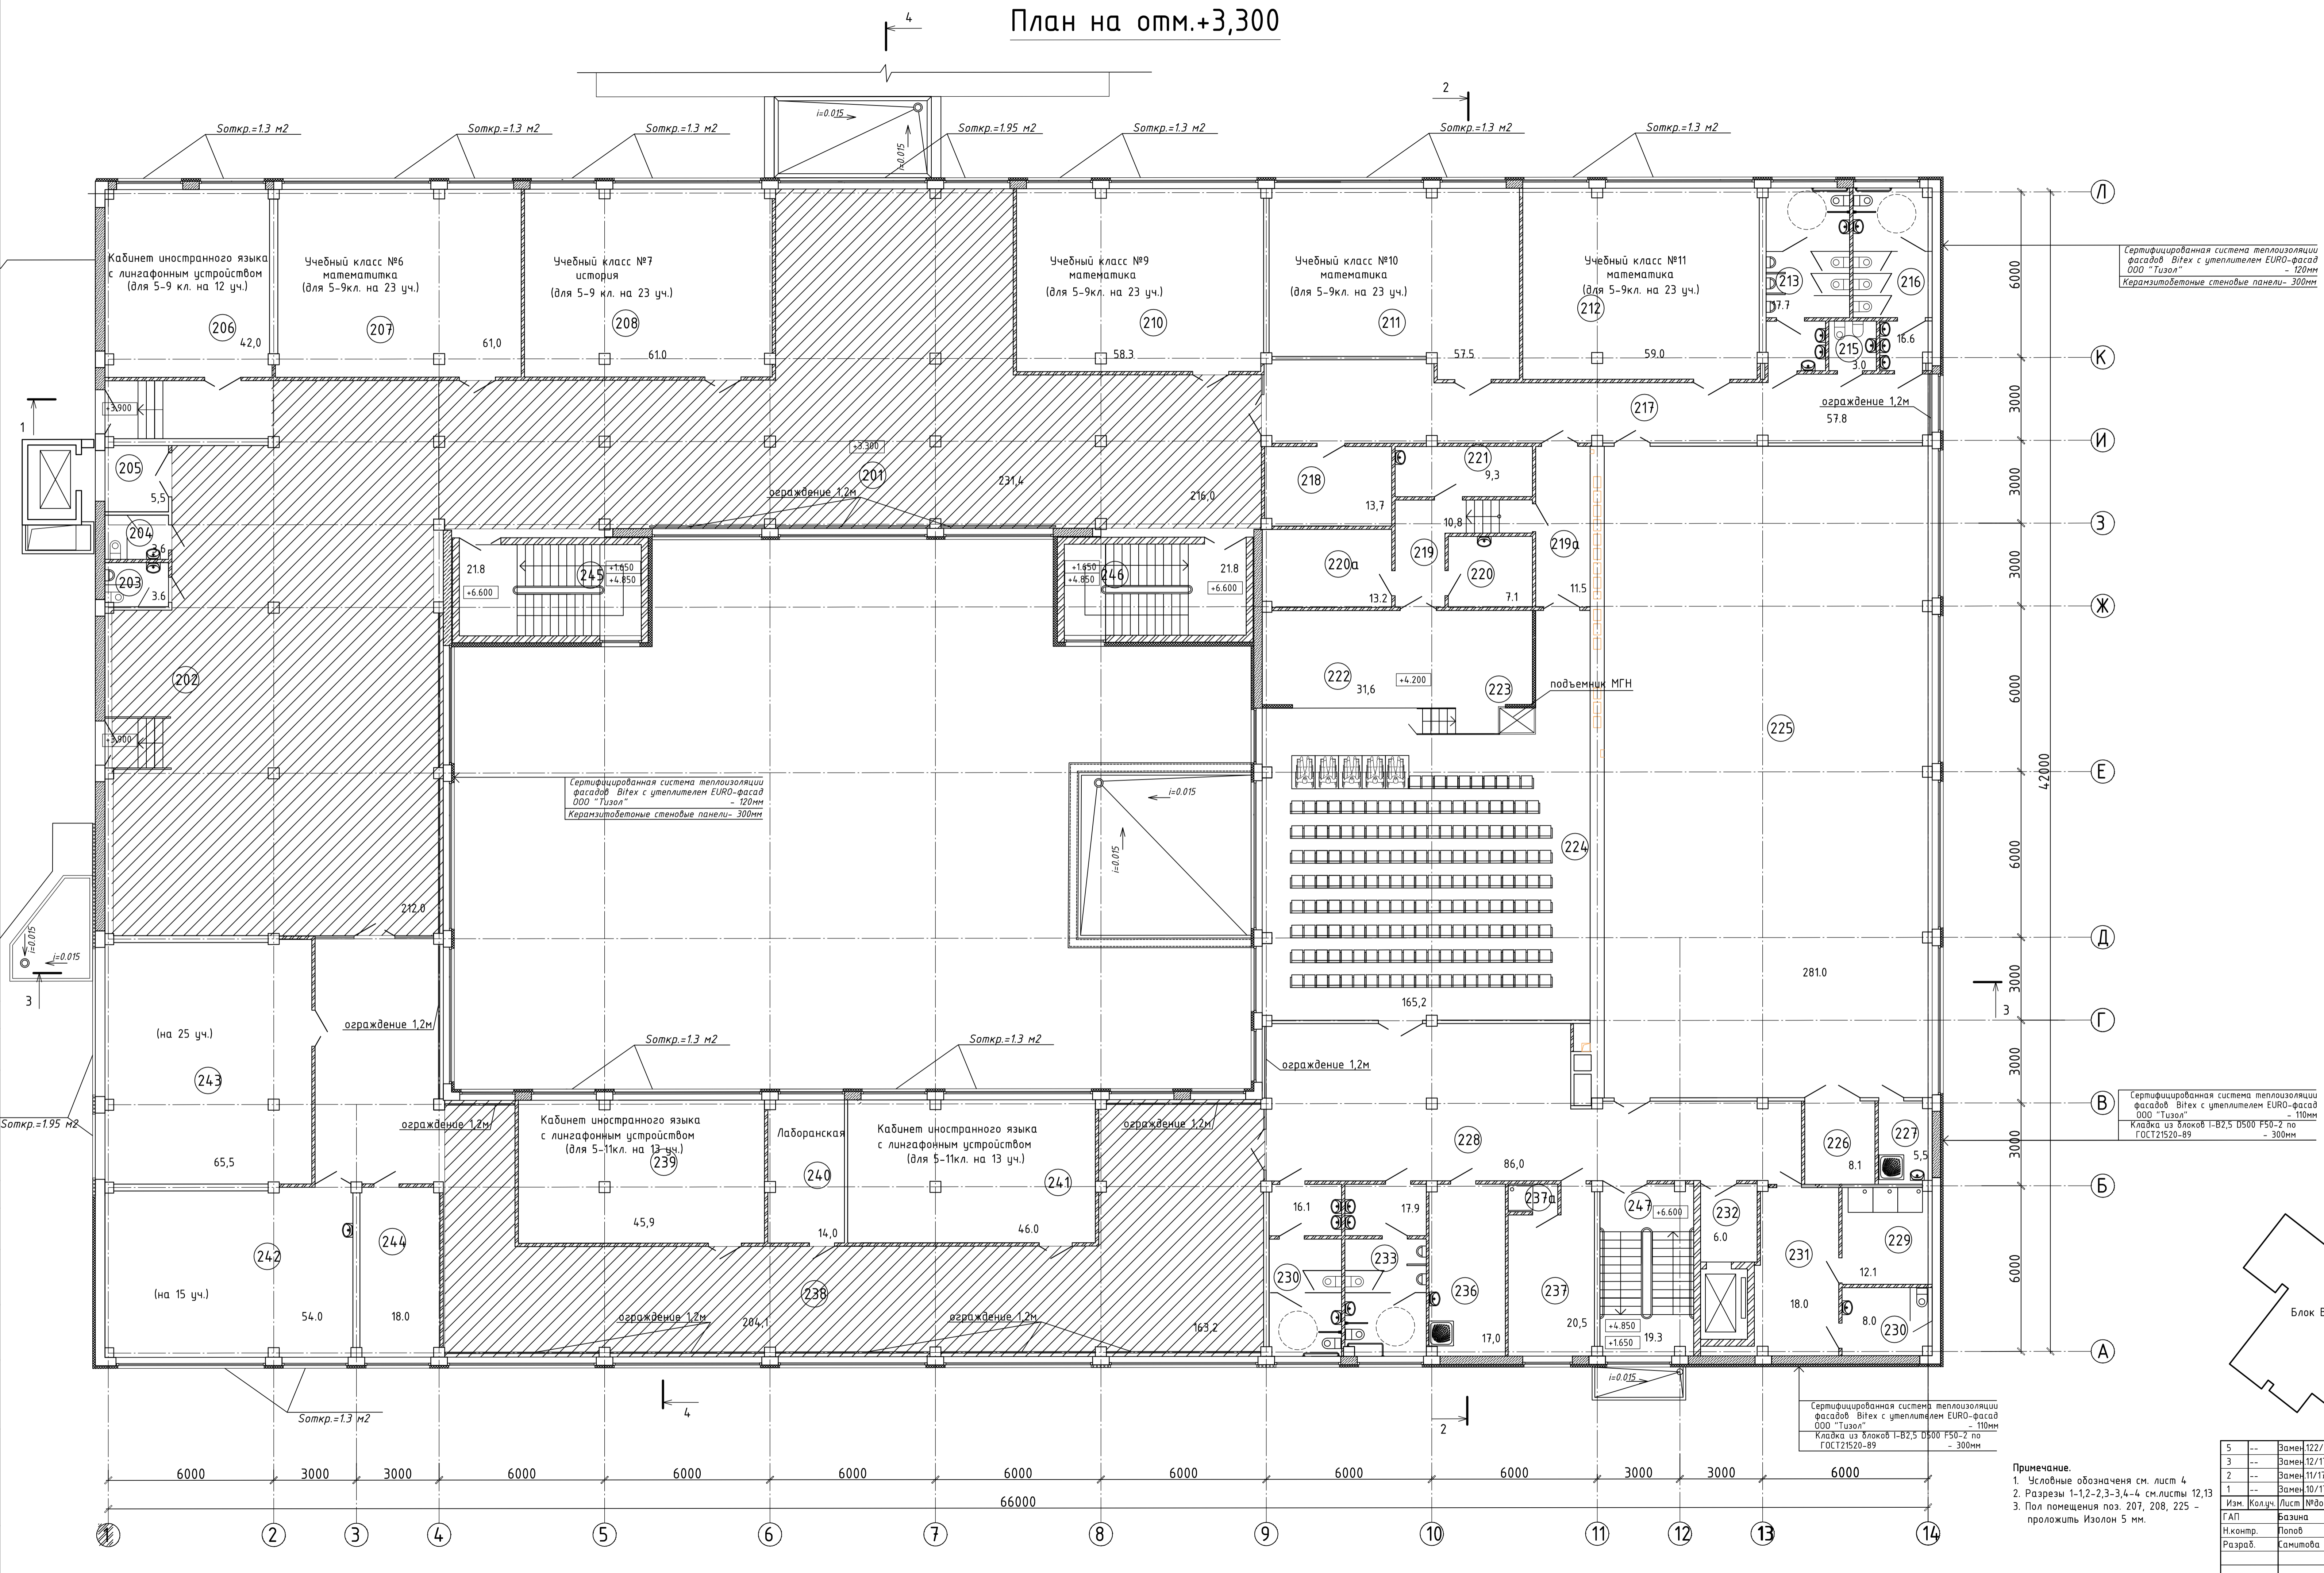

Площади рекреации этажа, обеспеченные КЕО, м2 - 591,2

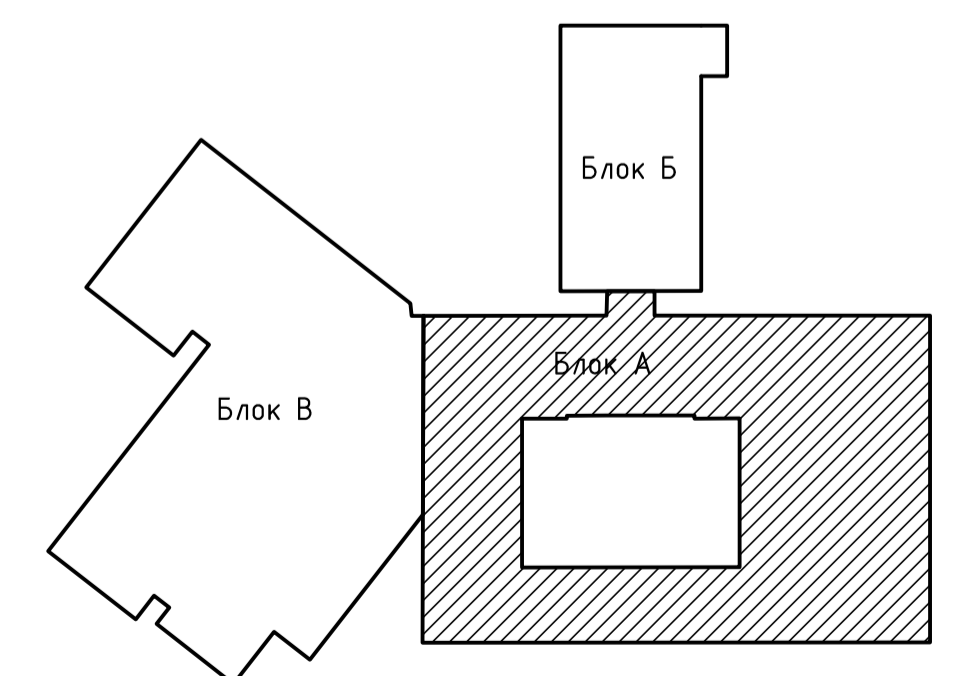

- Примечание:
- Условные обозначения см. лист 4
  - Разрезы 1-12-2,3-3,4-4 см.листы 12,13
  - Пол помещения поз. 207, 208, 225 - проложить Изолон 5 мм.

Изм.	Колуч.	Лист	№док	Год	Дата
5	--	Ванен	122/18	2018	01.18
3	--	Ванен	12/17	2017	12.17
2	--	Ванен	11/17	2017	11.17
1	--	Ванен	10/17	2017	10.17

Изм.	Колуч.	Лист	№док	Год	Дата
ГАП	Вазина	08/17	08/17	2017	08.17
Н.контр.	Попов	08/17	08/17	2017	08.17
Разраб.	Самцова	08/17	08/17	2017	08.17

Статус	Лист	Листов
п	8	