


Фасад Л-А

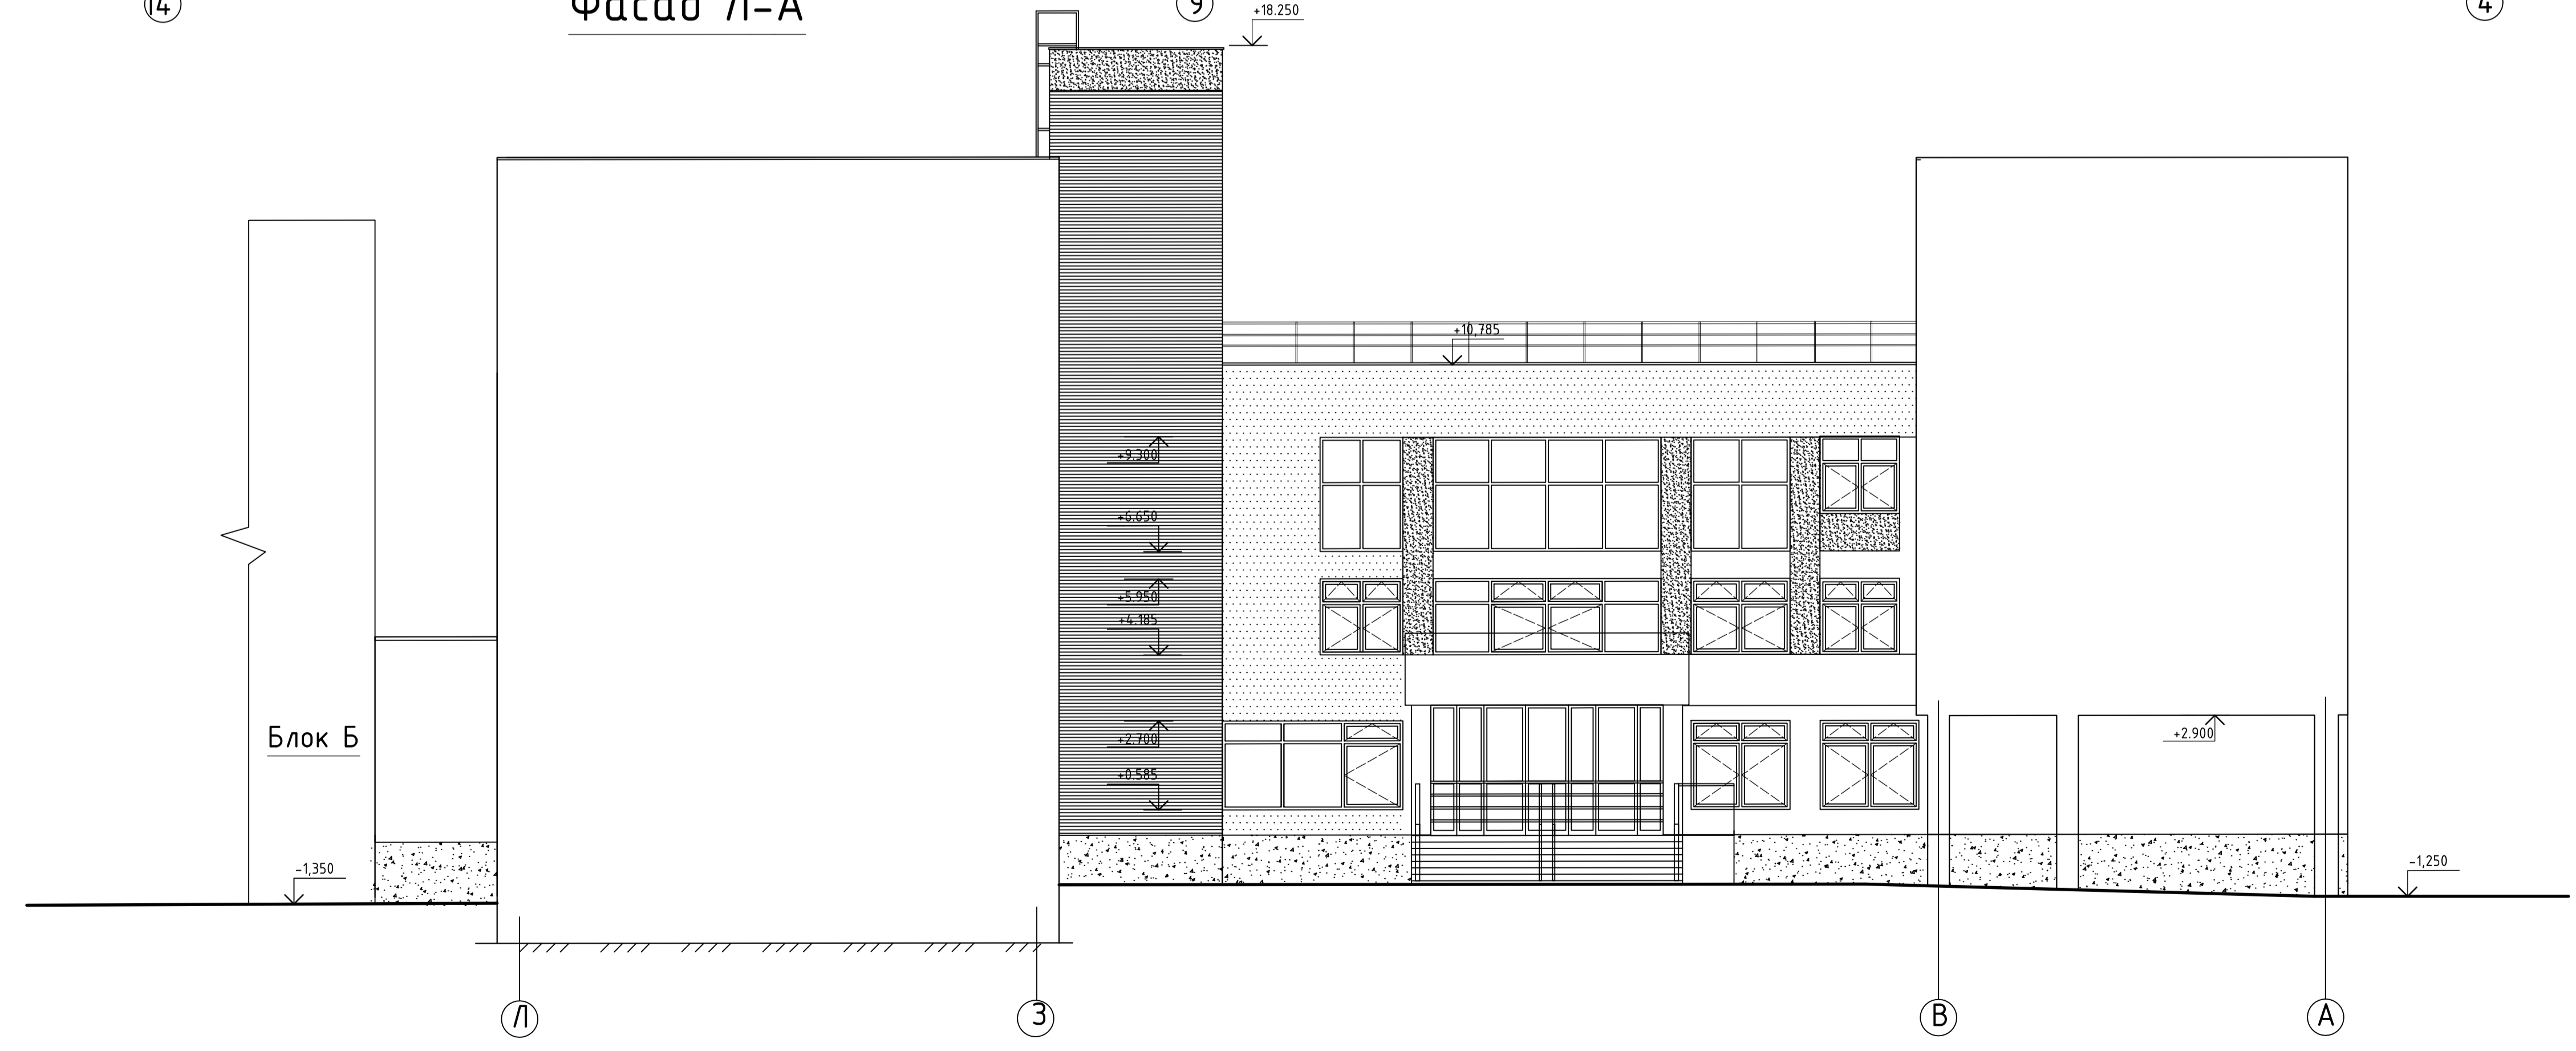

Блок Б

Л

3

В

А

				05 - ПР/2017-АР		
5	--	Замен	122/16	Работ	01.18	Реконструкция здания МАОУ «Средняя образовательная школа №4», расположенного по адресу Свердловская область г.Верхняя Пышма, ул. Калинина, 375.
3	--	Замен	12/17	Работ	12.17	
1	--	Замен	10/17	Работ	10.17	
Изм.	Колуч	Лист	№ док	Год	Дата	
ГАП	Бакина	Работ			08.17	Архитектурные решения
Н.контр.	Попов	Работ			08.17	
Разраб.	Самитова	Работ			08.17	
						Фасад 14-1(внутренний двор) Фасад Л-А (внутренний двор)
						ЭНЕРГОКОМПЛЕКС

Стадия	Лист	Листов
П	15	

Инф. № подл. Подпись и дата. Взам. инв. №