



План на отм.+6,600

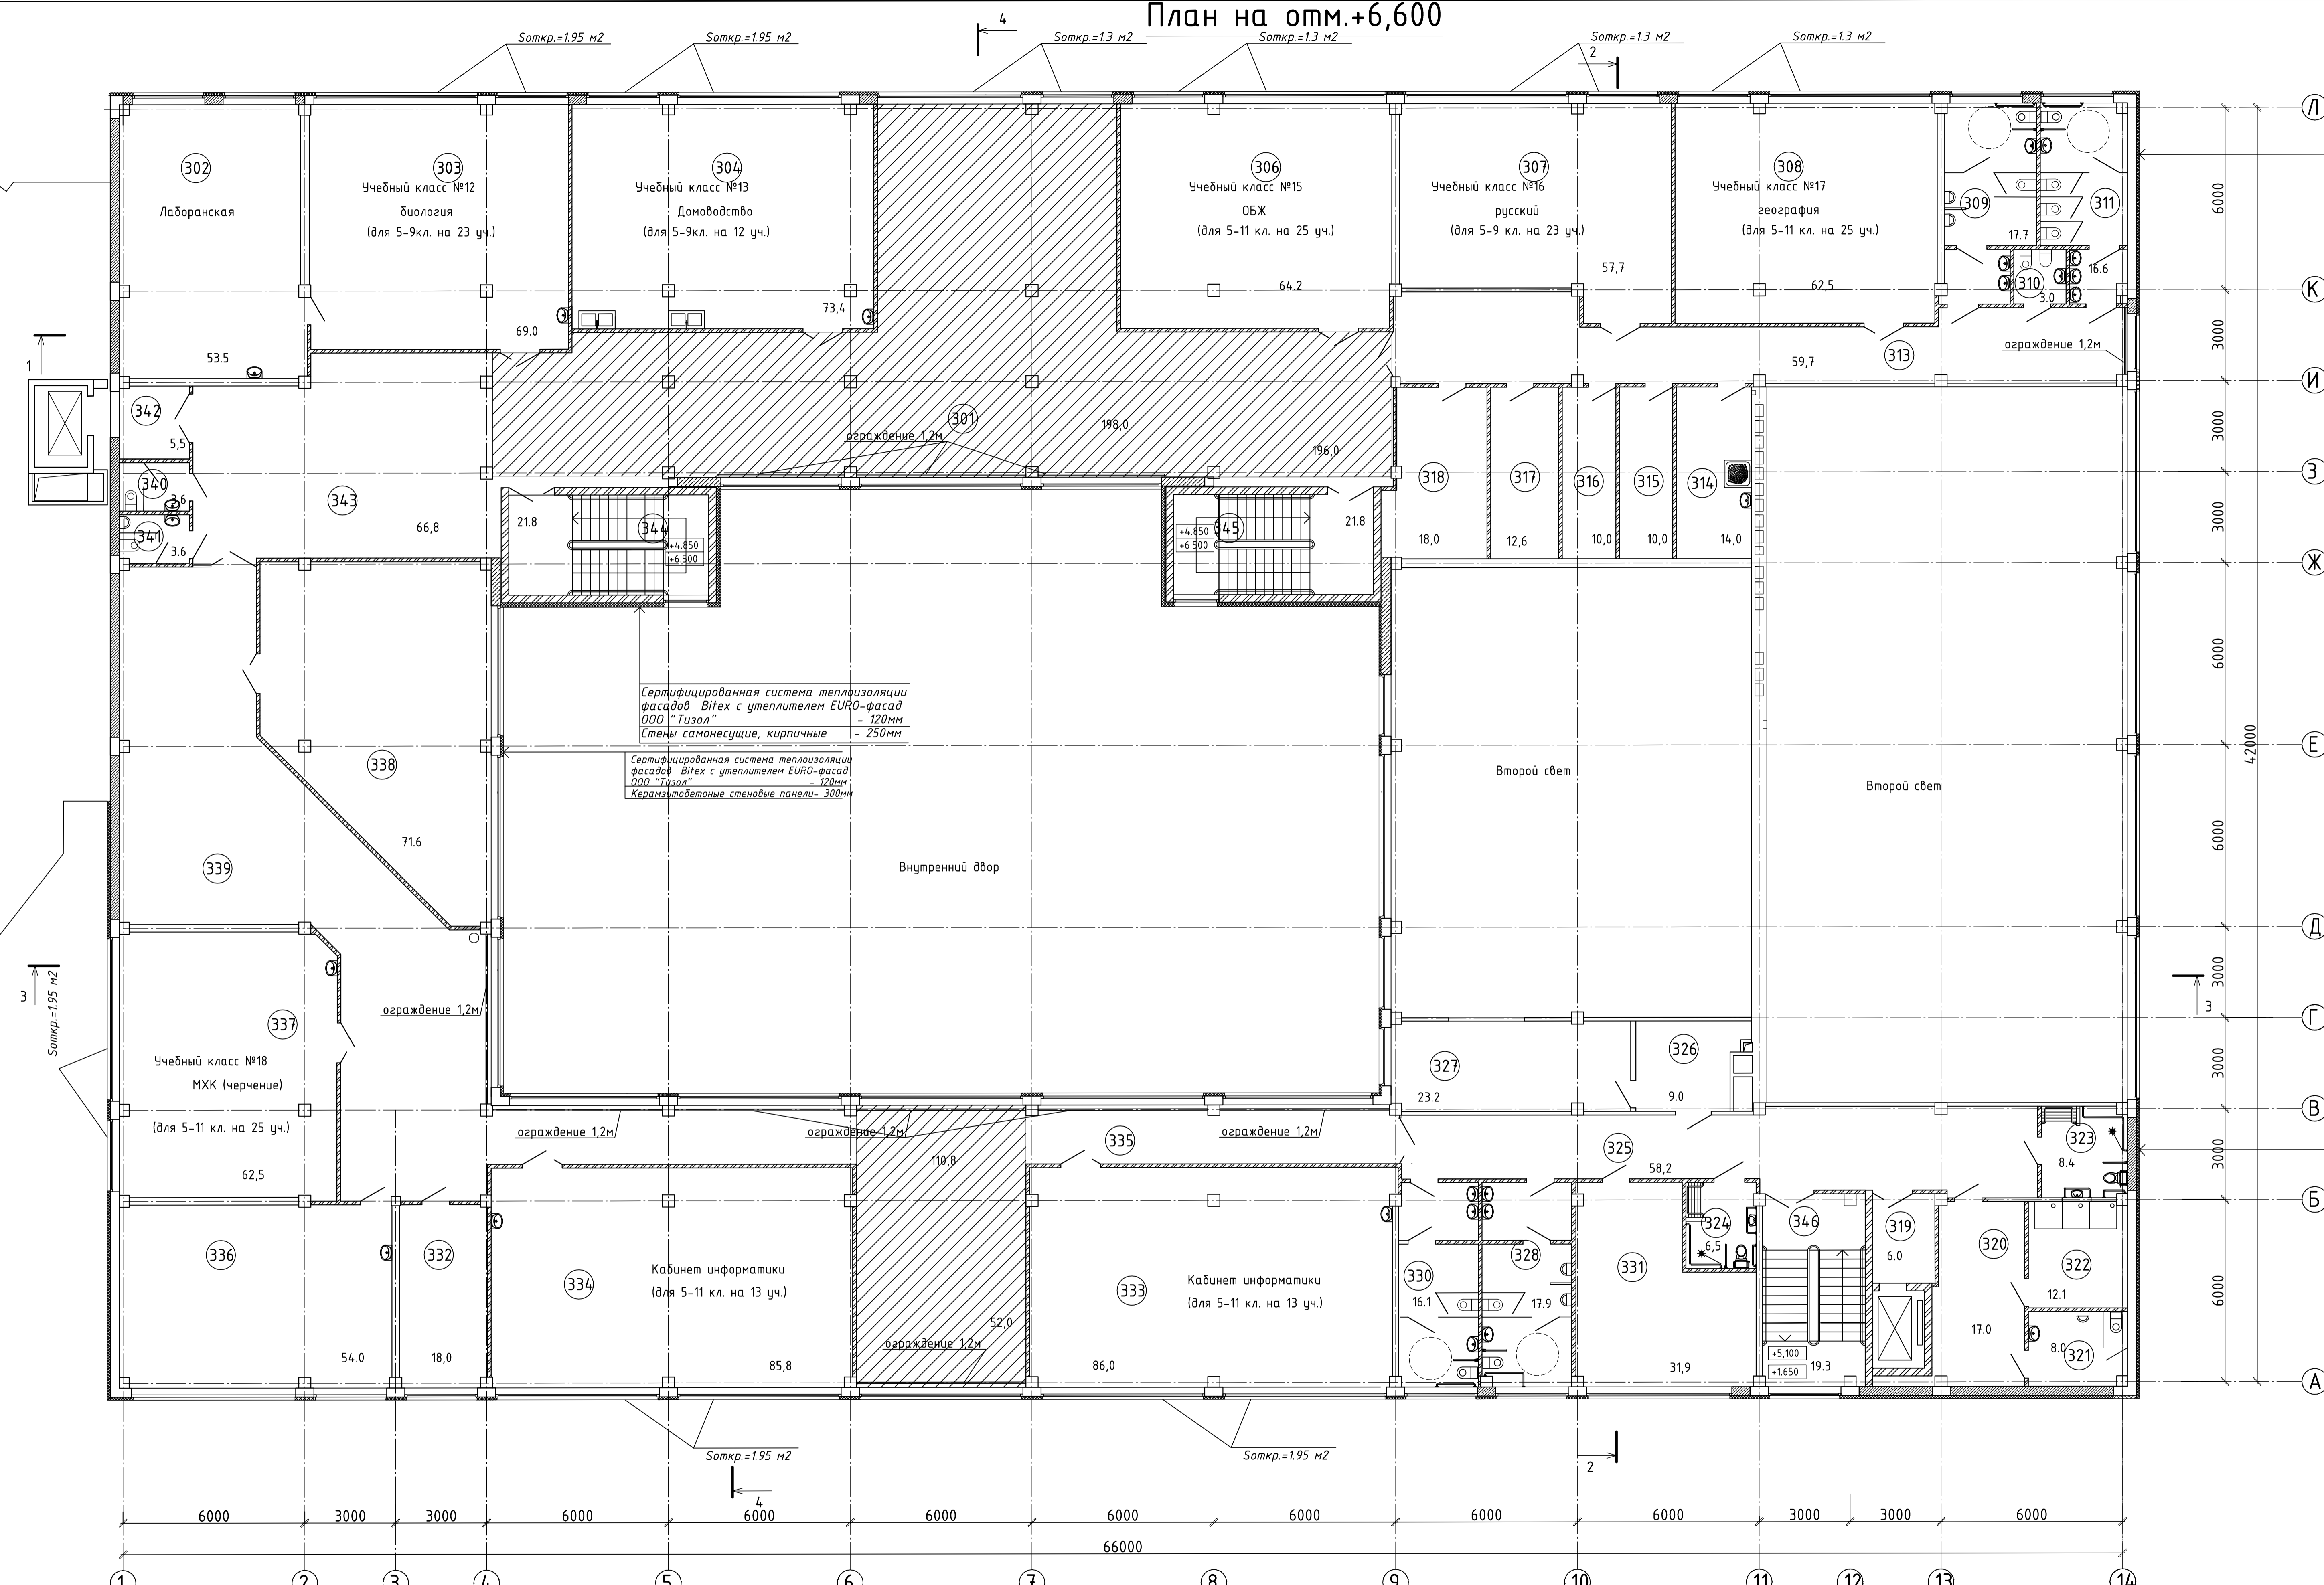

Экспликация помещений

Номер пом.	Наименование	Площадь м2	Кат. пом.
301	Рекреация	198,0	
302	Лаборанская	53,5	
303	Кабинет биологии (для 5-9 кл. на 23 уч.)	69,0	
304	Кабинет домашнего хозяйства и навыков приготовления пищи (для 5-9 кл. на 12 уч.)	73,4	B3
306	Кабинет ОБЖ (для 5-11 кл. на 25 уч.)	64,2	
307	Кабинет русского языка (для 5-9 кл. на 23 уч.)	57,7	
308	Кабинет географии (для 5-11 кл. на 25 уч.)	62,5	
309	Сан.узел мальчиков	17,7	
310	Комната личной гигиены (для девочек)	3,0	
311	Сан.узел девочек	16,6	
313	Коридор	59,7	
314	КУИ	14,0	B4
315	Склад музыкальных инструментов	10,0	B3
316	Склад костюмов	10,0	B3
317	Склад дубафорши	12,6	B3
318	Радиоузел	18,0	
319	Лифтовой холл (Зона пожаробезопасности)	6,0	
320	Раздевальная мальчиков	17,0	
321	Сан.узел	8,0	
322	Душ	12,1	
323	Раздевальная для МГН	8,4	
324	Раздевальная для МГН	6,5	
325	Коридор	58,2	
326	Операторская	9,0	
327	Операторская	23,2	
328	Сан.узел мальчиков	16,1	
330	Сан.узел девочек	17,9	
331	Кабинет организаторов	31,9	
332	Лаборанская для кабинетов информатики	18,0	
333	Кабинет информатики (для 5-11 кл. на 13 уч.)	86,0	
334	Кабинет информатики (для 5-11 кл. на 13 уч.)	85,8	
335	Рекреация	99,0	
336	Кабинет кружковой работы (на 15 уч.)	54,0	
337	Кабинет МХК(черчение) (для 5-11 кл. на 25 уч.)	62,5	
338	Комната психологической разгрузки	71,6	
339	Коридор	117,5	
340	Сан.узел учителей (Ж)	3,6	
341	Сан.узел учителей (М)	3,6	
342	Лифтовой холл (Зона пожаробезопасности)	7,1	
343	Коридор	66,8	
344	Лестничная клетка №1	21,8	
345	Лестничная клетка №2	21,8	
346	Лестничная клетка №3	19,3	
Итого		1711,7	

Площади рекреации этажа, обеспеченные КЕО, м2 - 248,0

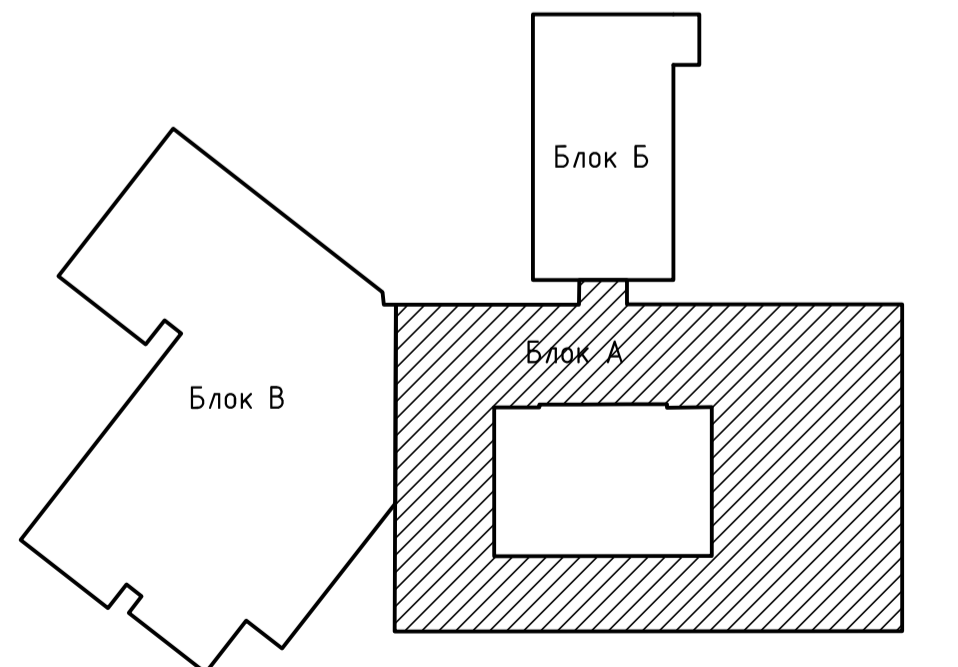

Примечание:  
1. Условные обозначения см. лист 4  
2. Разрезы 1-1, 2-2, 3-3, 4-4 см.листы 12,13

5	--	Ванен	12/27/18	Галеев	01.18
3	--	Ванен	12/17/17	Галеев	12.17
2	--	Ванен	11/17/17	Галеев	11.17
1	--	Ванен	10/17/17	Галеев	10.17
Изм.	Колуч.	Лист	№ док.	Год	Дата
ГАП	Вазина	Галеев	08.17	08.17	08.17
Н.контр.	Попов	Галеев	08.17	08.17	08.17
Разраб.	Самцова	Галеев	08.17	08.17	08.17

05 - ПР/2017-АР

Реконструкция здания МАОУ «Средняя образовательная школа №4», расположенного по адресу Свердловская область г.Верхняя Пышма, ул. Калнина, 37б.

Архитектурные решения	Стадия	Лист	Листов
	П	9	

Блок А. План на отм.+6,600

ИНВЕРГОКОМПЛЕКС