


Фасад 1-14

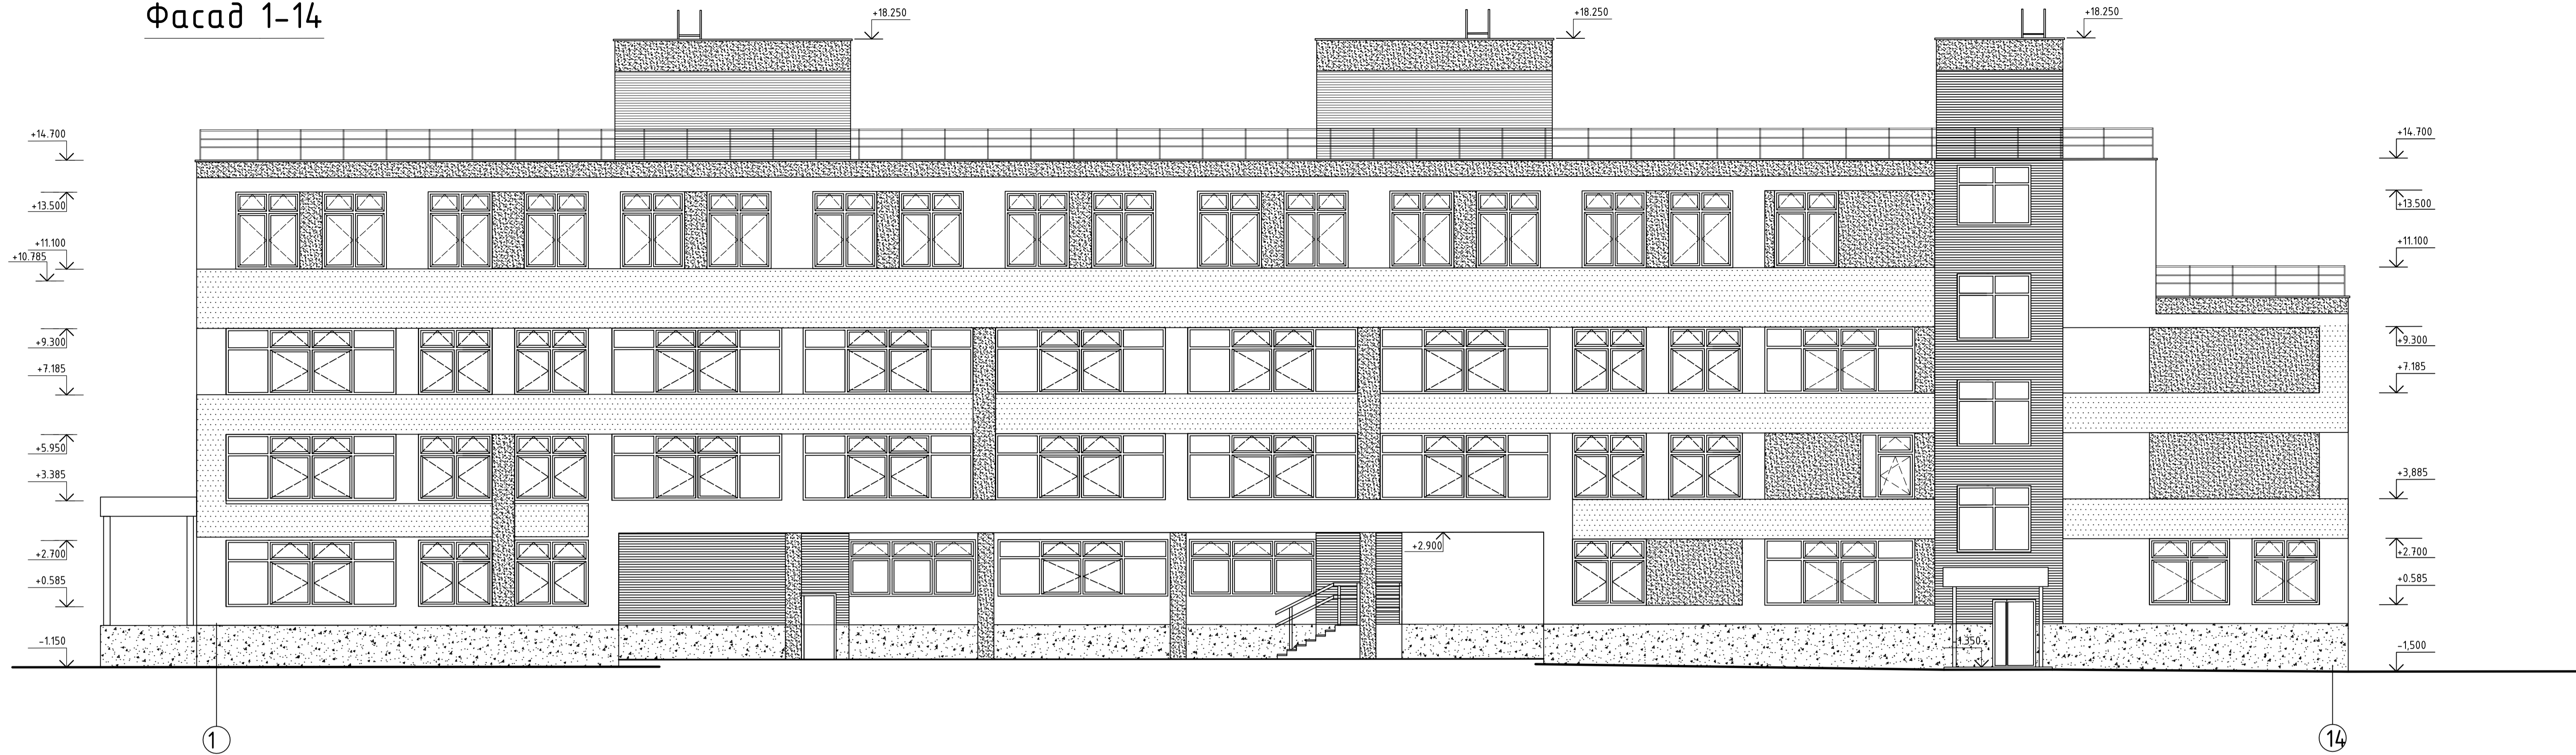

Фасад 14-1



Условные обозначения

	Грунтовка "Бетонконтакт". Облицовка натуральным природным камнем (гранит). На клей CERESIT CM-16 Flex, ТУ 5745-015-58239148-2010.	377,3 м2
	Окраска фасадной краской Saragol, сертифицированная система теплоизоляции фасадов Vitex с утеплителем EURO-фасад 000 "Tuzol", цвет - Hell-Weiß (белая) по каталогу Saragol 3D System.	1257,9 м2
	Окраска фасадной краской Saragol, сертифицированная система теплоизоляции фасадов Vitex с утеплителем EURO-фасад 000 "Tuzol"	504,2 м2

	Окраска фасадной краской Saragol, сертифицированная система теплоизоляции фасадов Vitex с утеплителем EURO-фасад 000 "Tuzol"	838,0 м2
	Окраска фасадной краской Saragol, сертифицированная система теплоизоляции фасадов Vitex с утеплителем EURO-фасад 000 "Tuzol"	522,3 м2
	Окраска фасадной краской Saragol, сертифицированная система теплоизоляции фасадов Vitex с утеплителем EURO-фасад 000 "Tuzol"	-

Примечания по отделке фасадов:

1. Окна: переплеты ПВХ-профиль. Тип заполнения стеклопакетов (4M1-8Ar-4M1-8Ar-H4) ГОСТ 30674-99.
2. Фартуки парапетов: оцинкованный кровельный лист с полимерным покрытием.
3. Вытравки - конструкция из алюминиевых профилей с полимерным покрытием.
4. Двери: из алюминиевых профилей с полимерным покрытием.
5. Облицовка площадок крылец и ступеней наружных лестниц, поверхностей пандусов - термообработанный гранит.
6. Облицовка цоколя - полированный гранит. Марка гранита будет определена при разработке рабочей документации.
7. Двери наружные металлические окрасить алкидной эмалью ФА-5278 на 2 раза по предварительной грунтовке.
8. Ограждения наружных лестниц, пандусов выполнить из полированной нержавеющей стали.
9. Пожарные лестницы ЛП окрасить алкидной эмалью ФА-5278 на 2 раза по предварительной грунтовке.

5	--	Замен 122/16	01.18	05 - ПР/2017-АР			
3	--	Замен 12/17	12.17				
2	--	Замен 11/17	11.17				
1	--	Замен 10/17	10.17				
Изм.	Колуч	Лист	№ док		Дата		
ГАП	Башина	08.17					
Н.контр.	Полов	08.17					
Разраб.	Самшова	08.17					
Фасад 1-14 Фасад 14-1				Архитектурные решения	Стация	Лист	Листов
				П	14		
				ЭНЕРГОКОМПЛЕКС			

Инв. № подл. Подпись и дата. Взам. инв. №. Согласовано.