План 1-го этажа на отм. 0.000

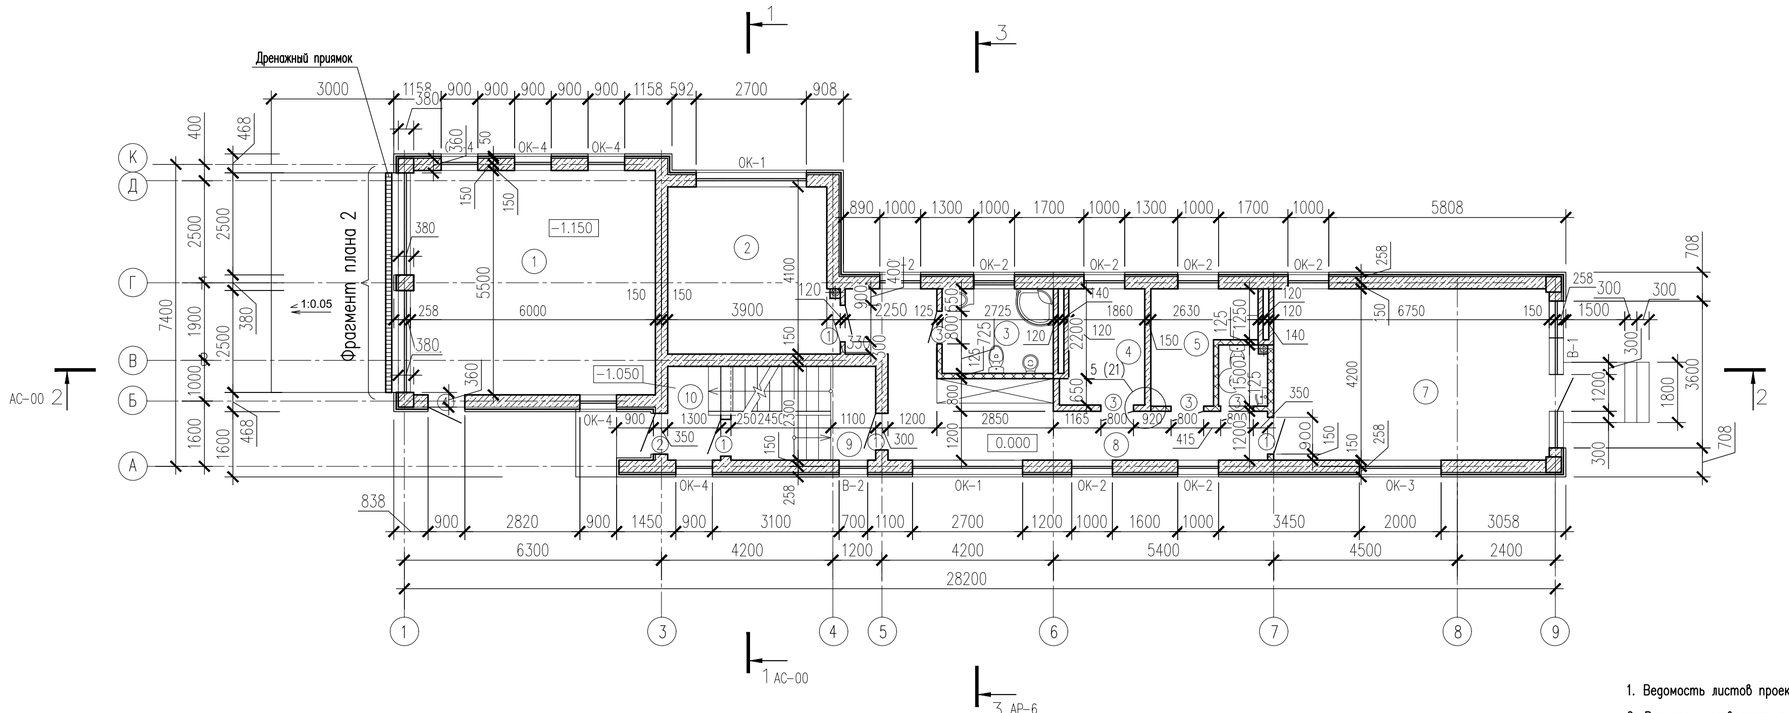

Экспликация помещений

Номер по плану	Наименование	Площадь
1	Гараж	33.0
2	Гостевая комната	16.45
3	Санузел	5.65
4	Топочная	5.45
5	Постирочная	5.78
6	Санузел	1.74
7	Кухня-столовая	28.33
8	Коридор	18.72
9	Лестничная клетка	8.16
10	Тамбур	2.99
	Общая площадь этажа	126.27

Ведомость проемов дверей

Марка поз.	Розмер проема
1	900 x 2100 h
2	1000 x 2100 h
3	800 x 2100 h
4	900 x 2400 h

1. Ведомость листов проекта и общие указания см лист АС-1
2. Все планы развернуть относительно генплана на 90°

Согласовано:

Инв№ подл | Подпись и дата | Взам инв №

изм	кол	лист	N док	подпись	дата	13.06-АР		
						Усадебный, жилой дом по ул. Казакова, 37 в г. Днепропетровске		
							стадия	лист	листов
ГАП		Саенко И.М.					Р	4	
Выполнил		Абрамов П.А.				План 1-го этажа на отм. 0.000	АРХИТЕКТУРНАЯ ГРУППА АПРЕЛЬ	
Н.контроль		Саенко И.М.						